
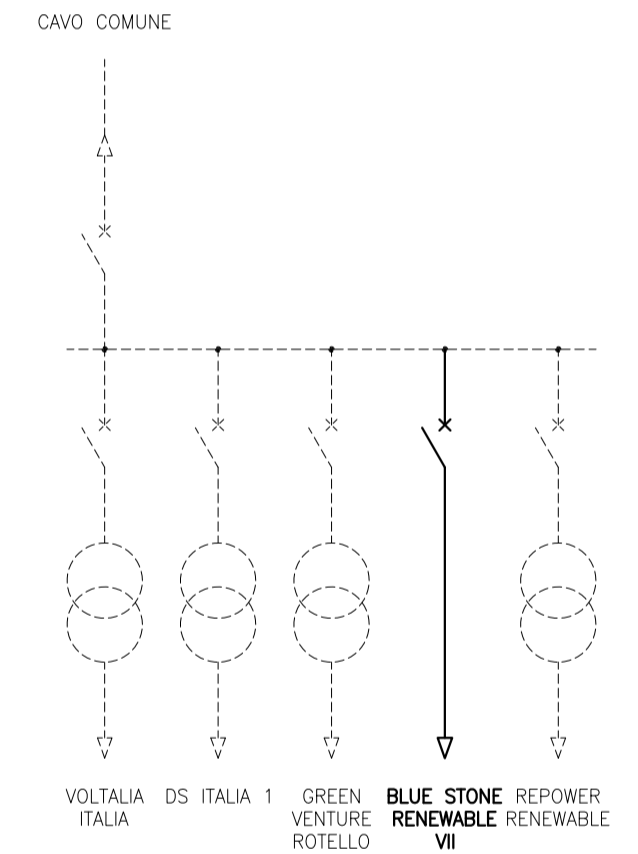


LEGENDA	
26	RELE' DI TEMPERATURA
27	RELE' DI MINIMA TENSIONE IN CORRENTE ALTERNATA
50/51	RELE' DI MASSIMA CORRENTE
59	RELE' DI MASSIMA TENSIONE IN CORRENTE ALTERNATA
59N	RELE' DI MASSIMA TENSIONE NEUTRO
63	RELE' A PRESSIONE D'OLIO
67N	RELE' DIREZIONALE DI TERRA
81	RELE' DI MINIMA E MASSIMA FREQUENZA
87L	RELE' DIFFERENZIALE LINEA
87T	RELE' DIFFERENZIALE TRASFORMATORE
97	RELE' BUCHHOLZ
99	RELE' A LIVELLO D'OLIO
MAI	MANCATA APERTURA INTERRUTTORE
OSC	OSCOLLOPERTURBOGRAFO
90	REGOLATORE AUTOMATICO DI TENSIONE
$\frac{kWh}{kWh}$	CONTATORE ENERGIA ATTIVA BIDIREZIONALE
$\frac{kVarh}{kVarh}$	CONTATORE ENERGIA REATTIVA BIDIREZIONALE

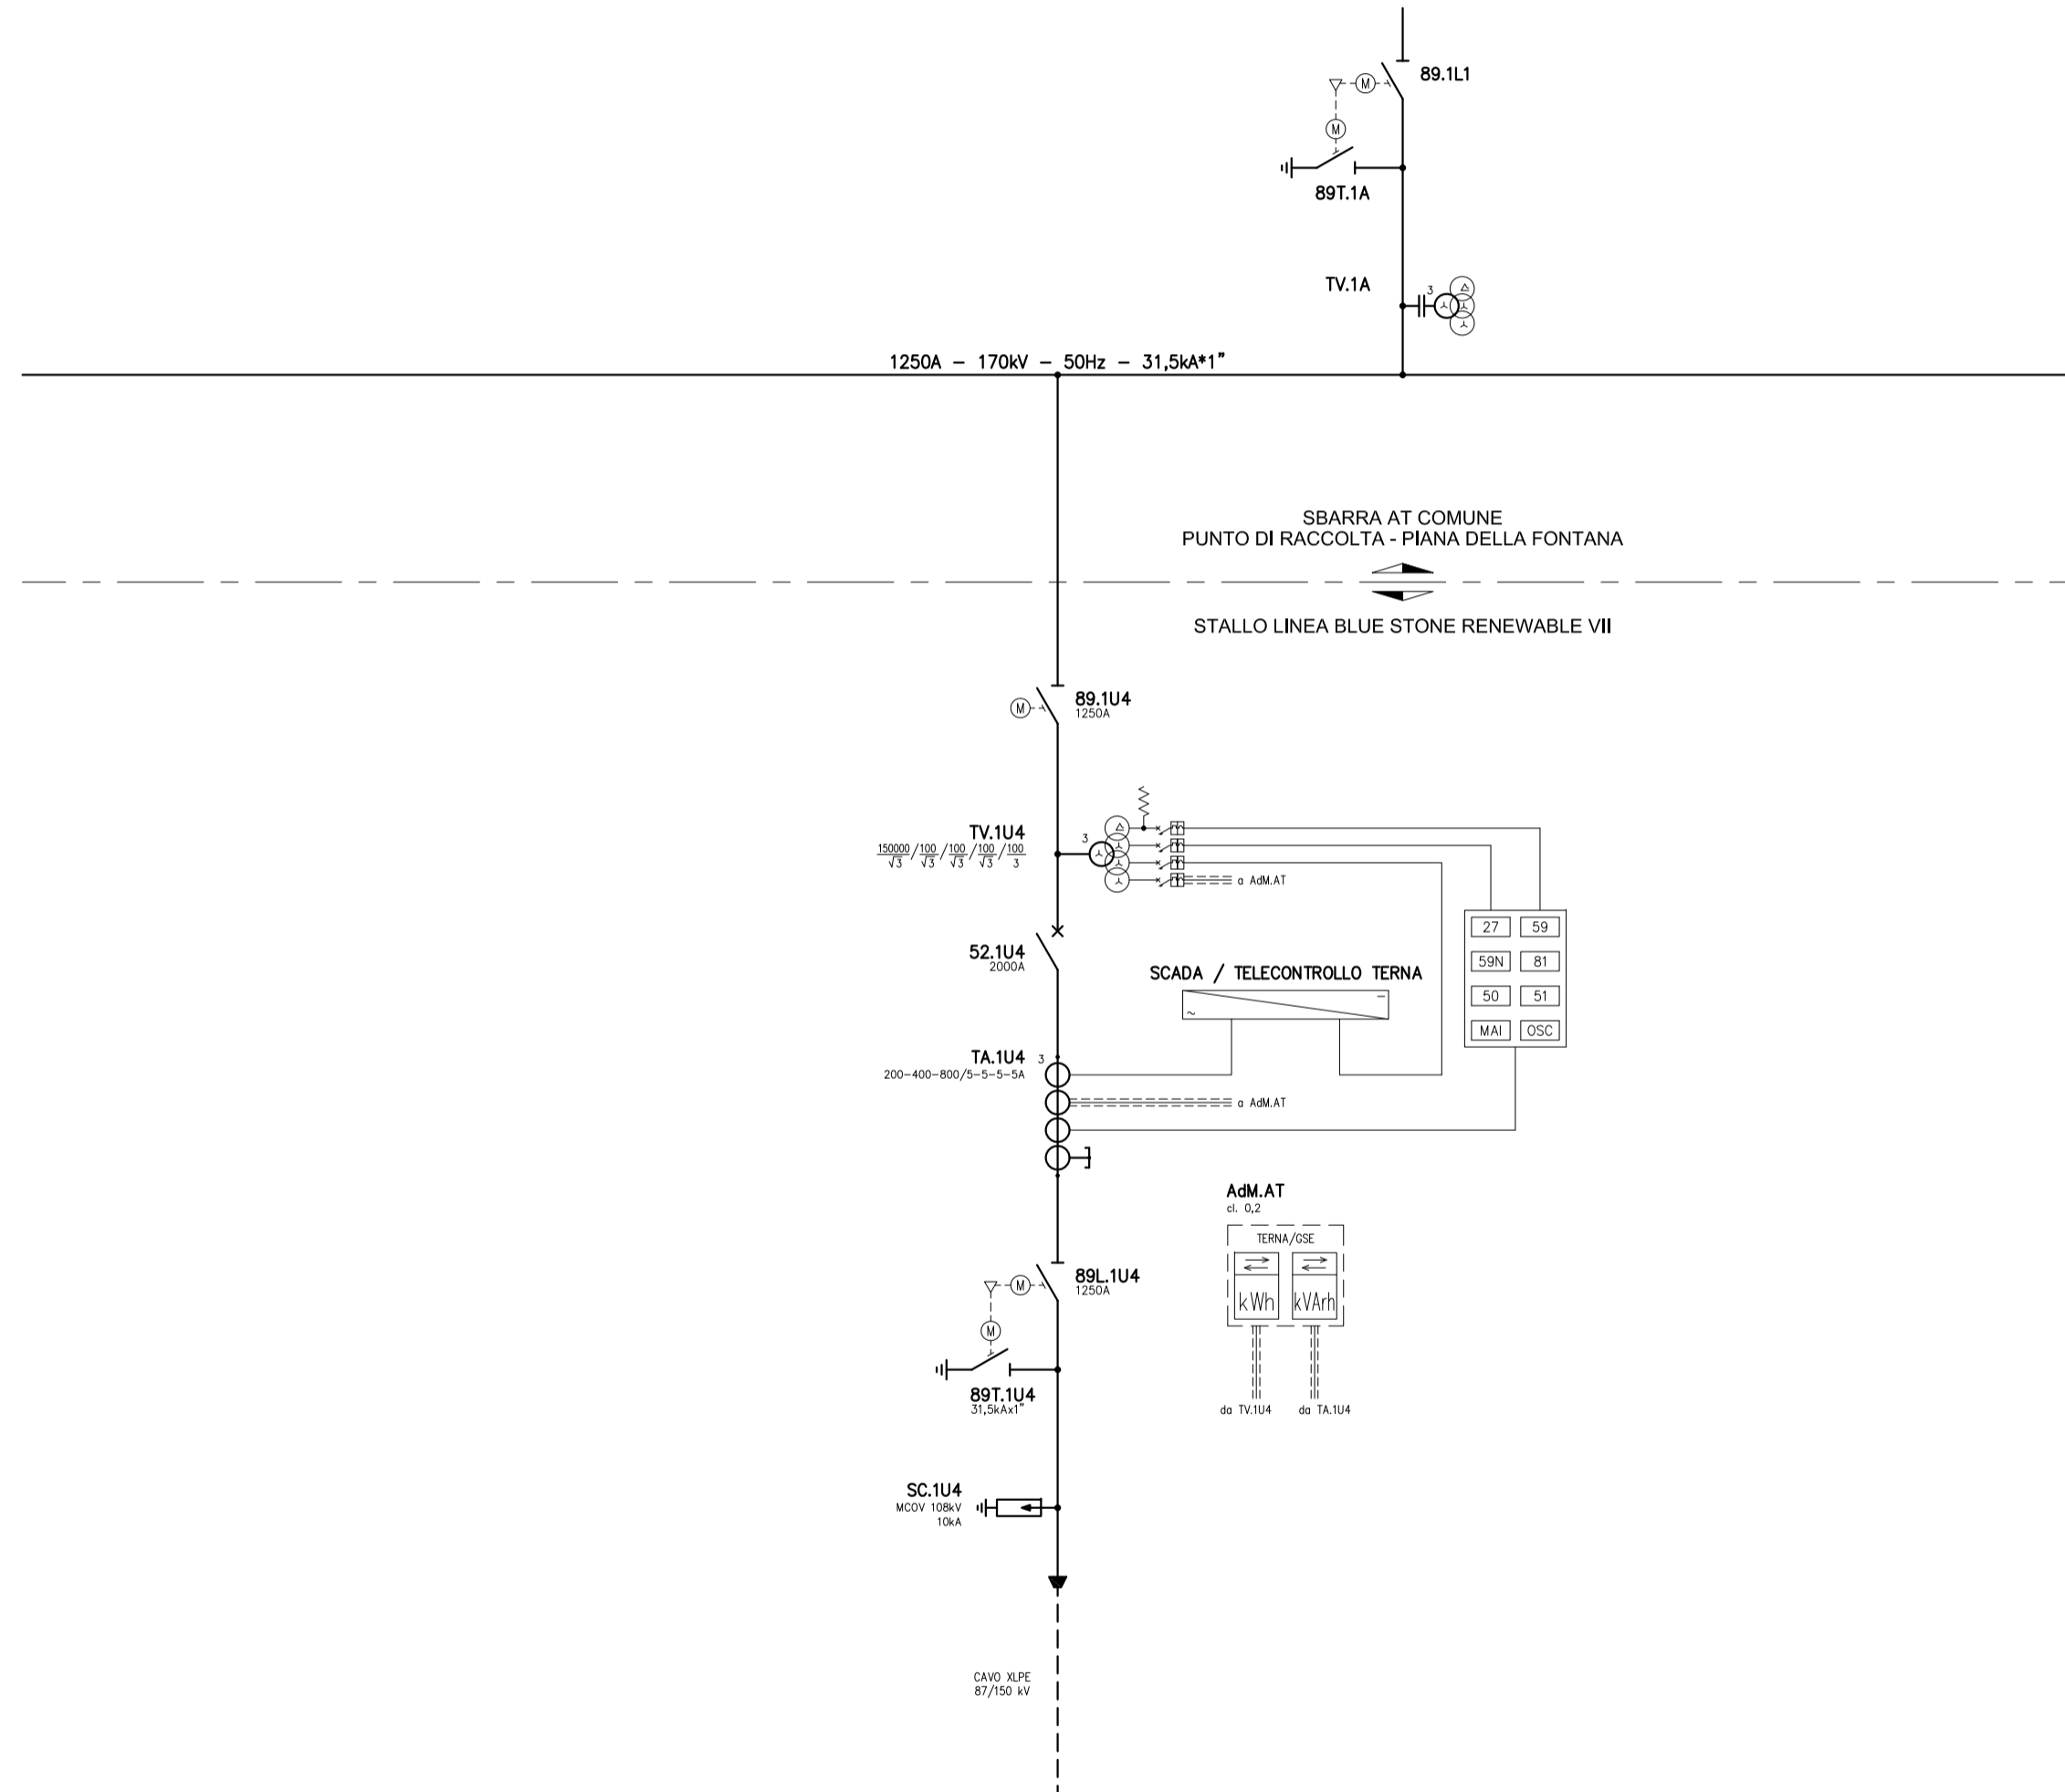

<p>B 01/02/22 Corradini Bolognesi Brugnioni Aggiornamento utenti</p> <p>A 09/07/21 Corradini Bolognesi Brugnioni Emissione per autorizzazione</p> <p>REVISIONE DATA ELABORATO VERIFICATO APPROVATO DESCRIZIONE</p>					
<p>INGEGNERIA &amp; COSTRUZIONI</p> <p><b>BRULLI</b> service</p>				<p>IMPIANTO</p> <p>PUNTO DI RACCOLTA PIANA DELLA FONTANA</p> <p>TITOLO</p> <p>SCHEMA UNIFILARE AT/MT UTENTE BLUE STONE RENEWABLE VII</p>	
SCALA	FORMATO	FOLGIO / DI	N. DOCUMENTO		
-	A2+	5 / 6	0 4 3 5 1 B		