

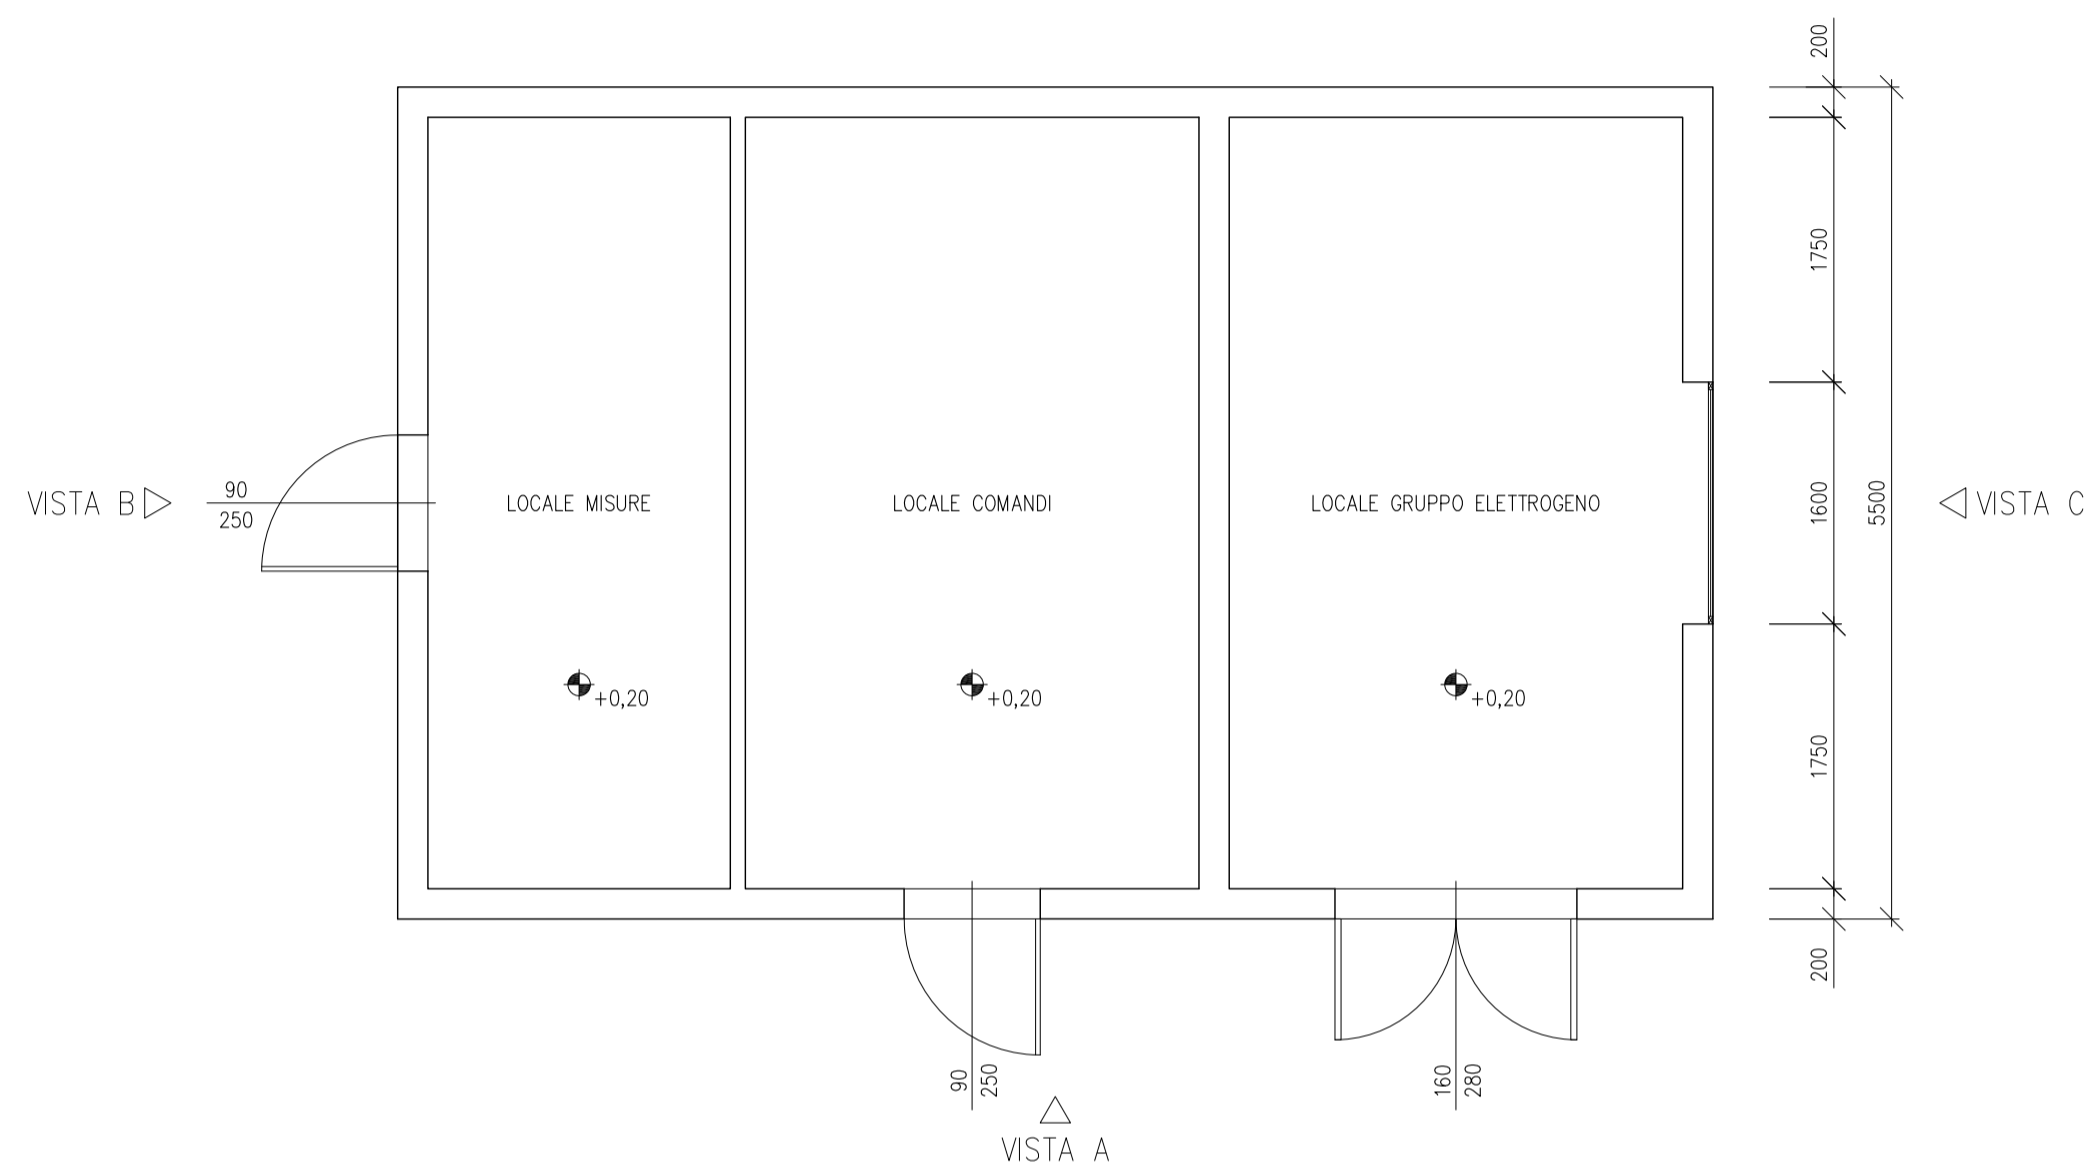



PLANIMETRIA

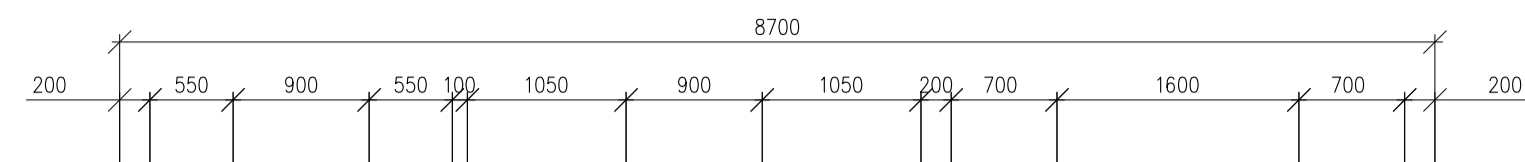


PIANTA COPERTURA

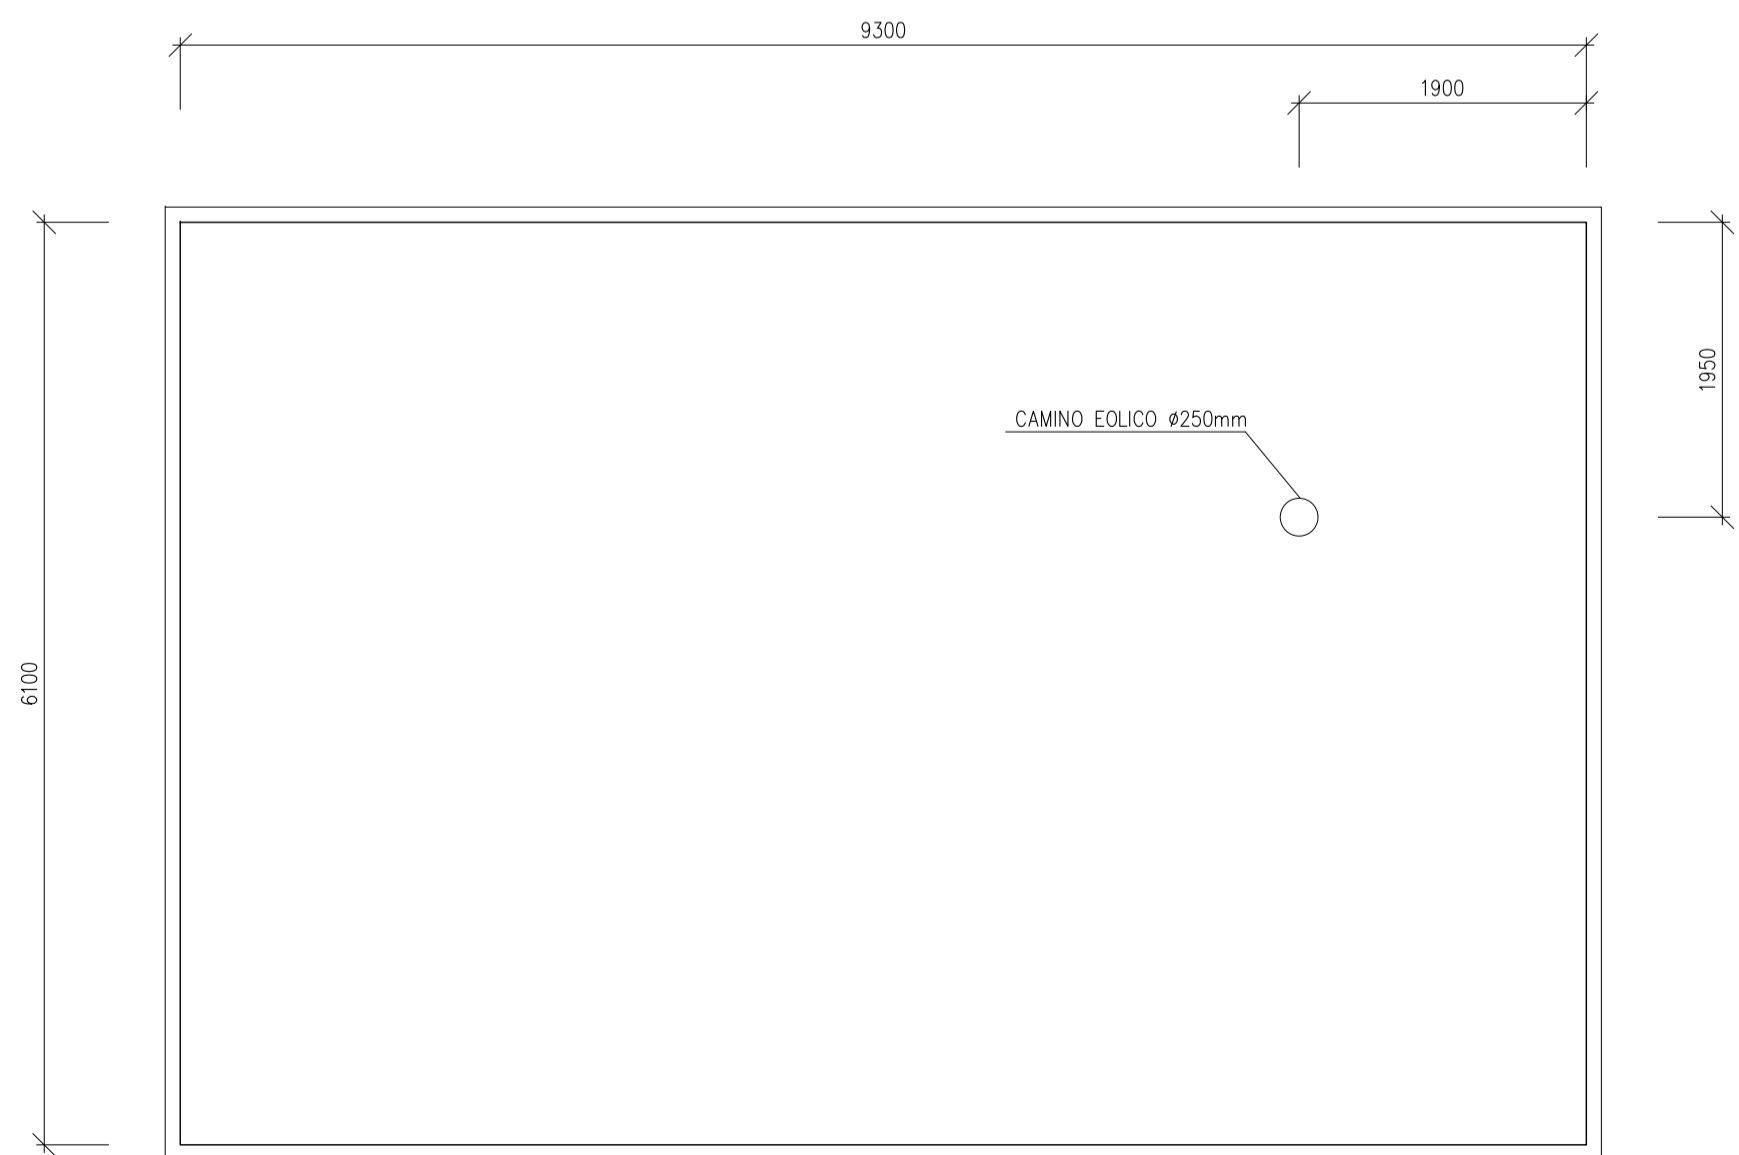


VISTA A

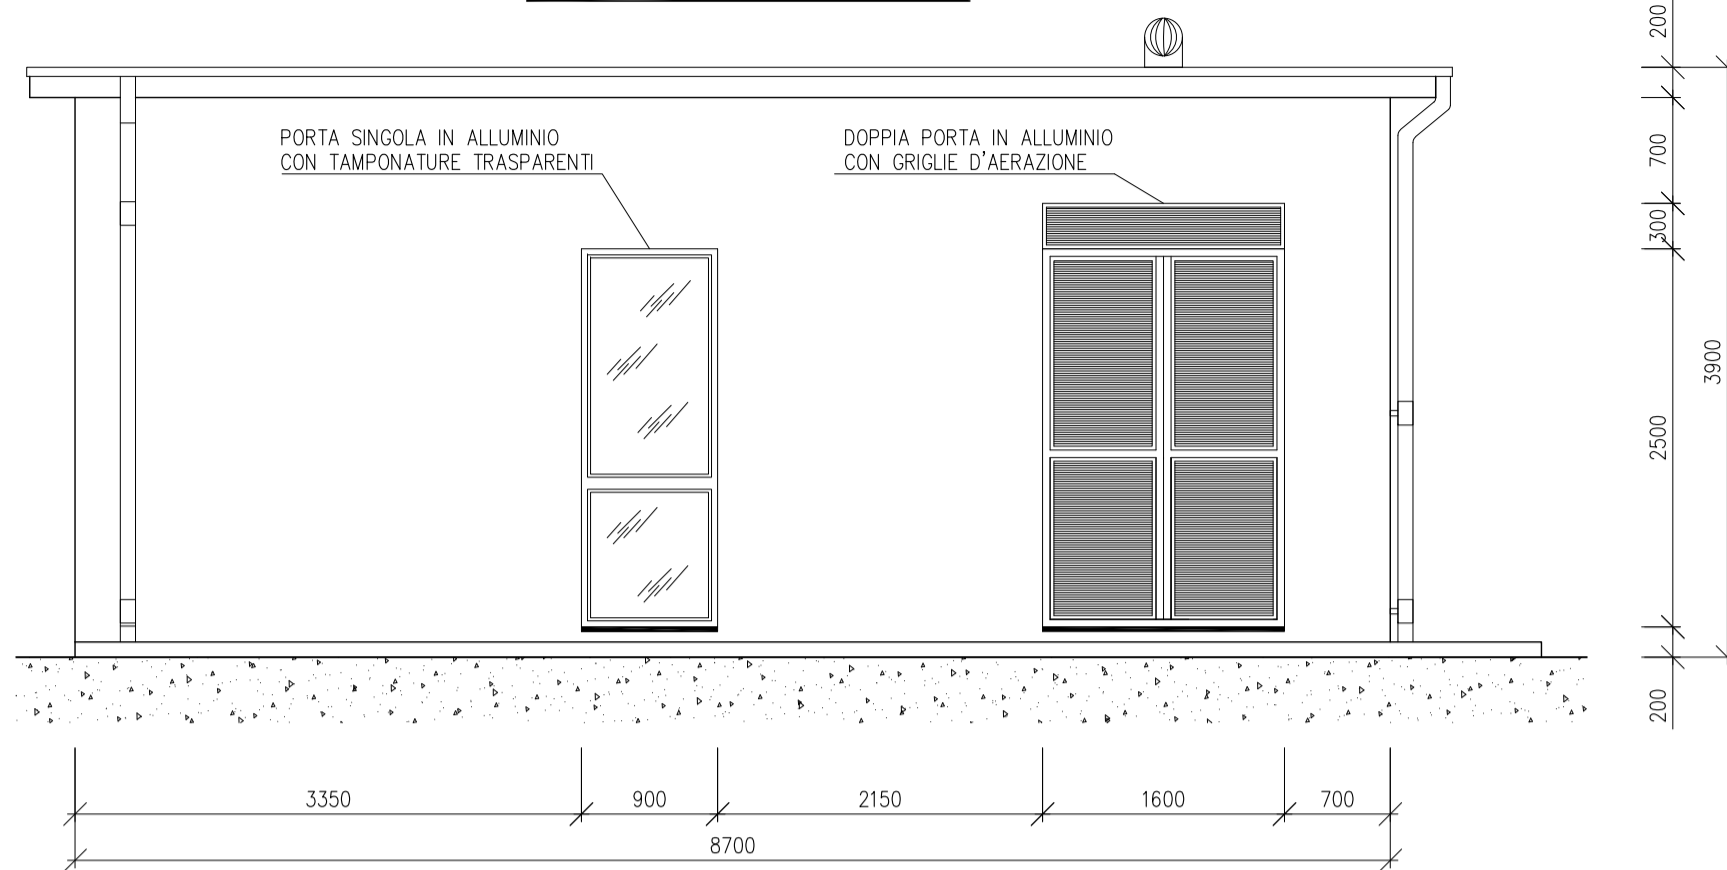

VISTA B

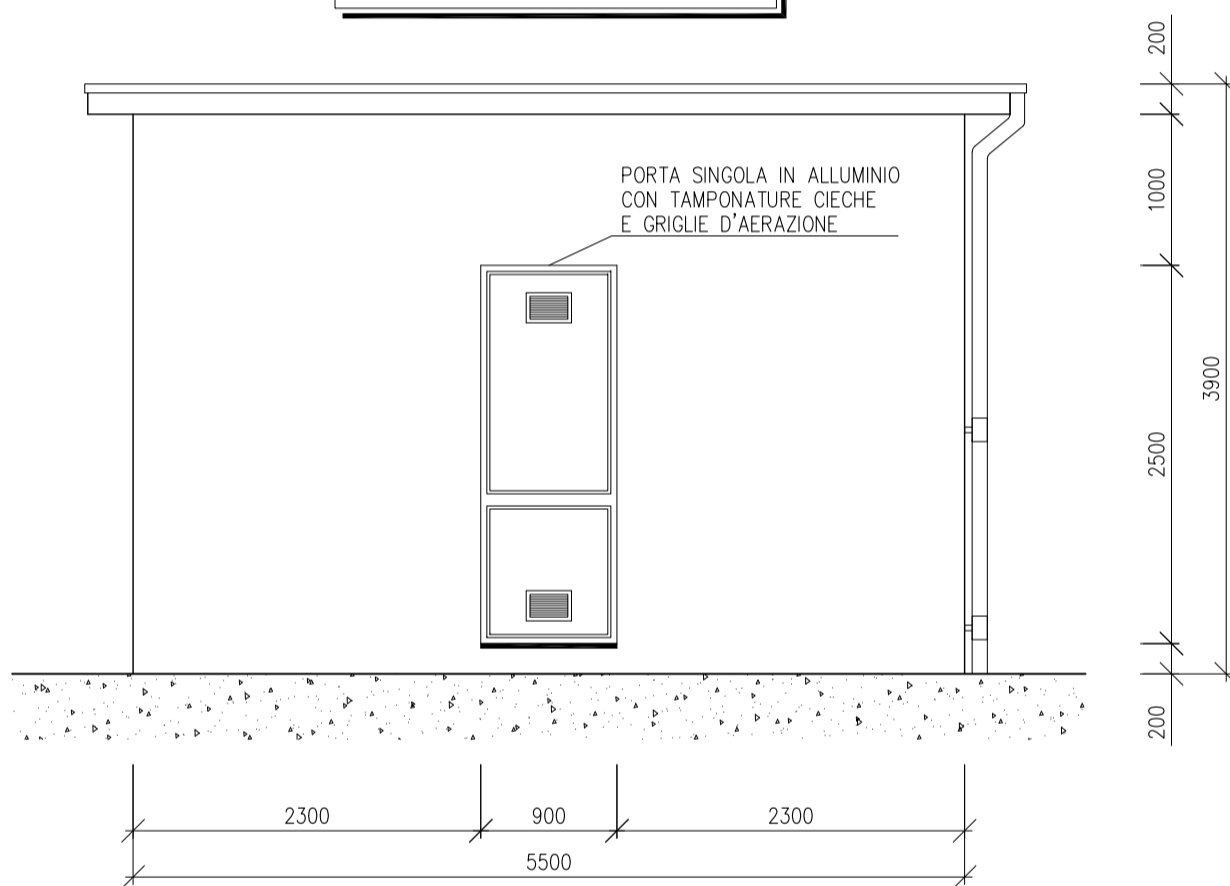

VISTA C

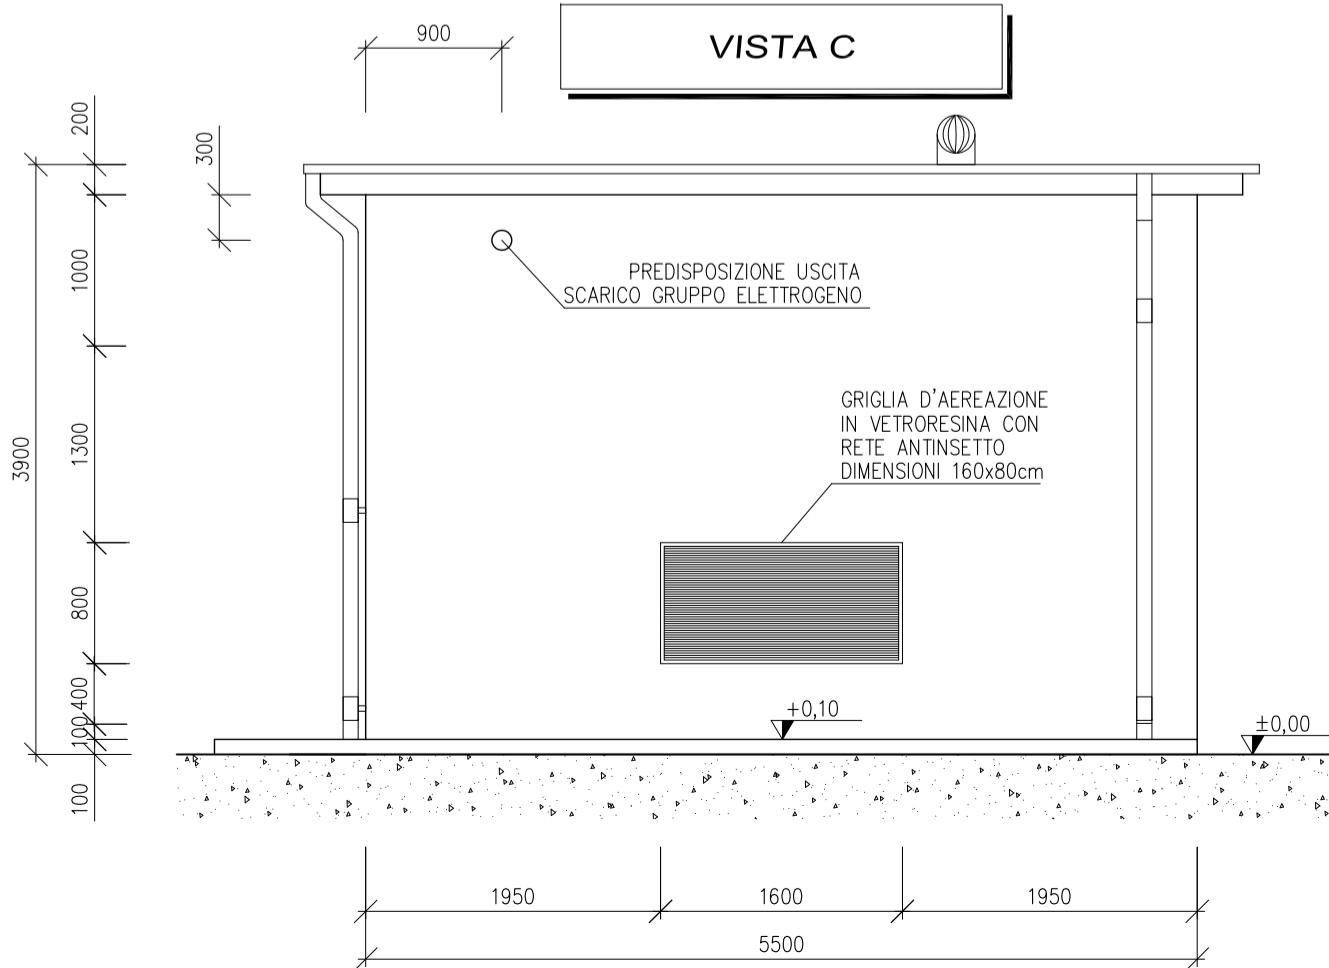

B	01/02/22	Corradini	Bolognesi	Brunoni	Aggiornamento disposizione utenti
A	09/07/21	Corradini	Bolognesi	Brunoni	Emissione per autorizzazione
REVISIONE	DATA	ELABORATO	VERIFICATO	APPROVATO	DESCRIZIONE
INGEGNERIA & COSTRUZIONI					IMPIANTO
					PUNTO DI RACCOLTA PIANA DELLA FONTANA
					TITOLO
					ARCHITETTONICO FABBRICATI UTENTE BLUE STONE RENEWABLE VII
SCALA	FORMATO	FOGLIO / DI		N. DOCUMENTO	
1:50	A2	2/3		0 4 3 6 5 B	