



- Legenda
- ① Sezionatore verticale 150 kV
  - ② Interruttore 150 kV
  - ③ Trasformatore di corrente 150 kV
  - ④ Colonnina
  - ⑤ Portale
  - ⑥ Scaricatore
  - ⑦ Atr
  - ⑧ Trasformatore di corrente 380 kV
  - ⑨ Interruttore 380 kV
  - ⑩ Sezionatore verticale 380 kV

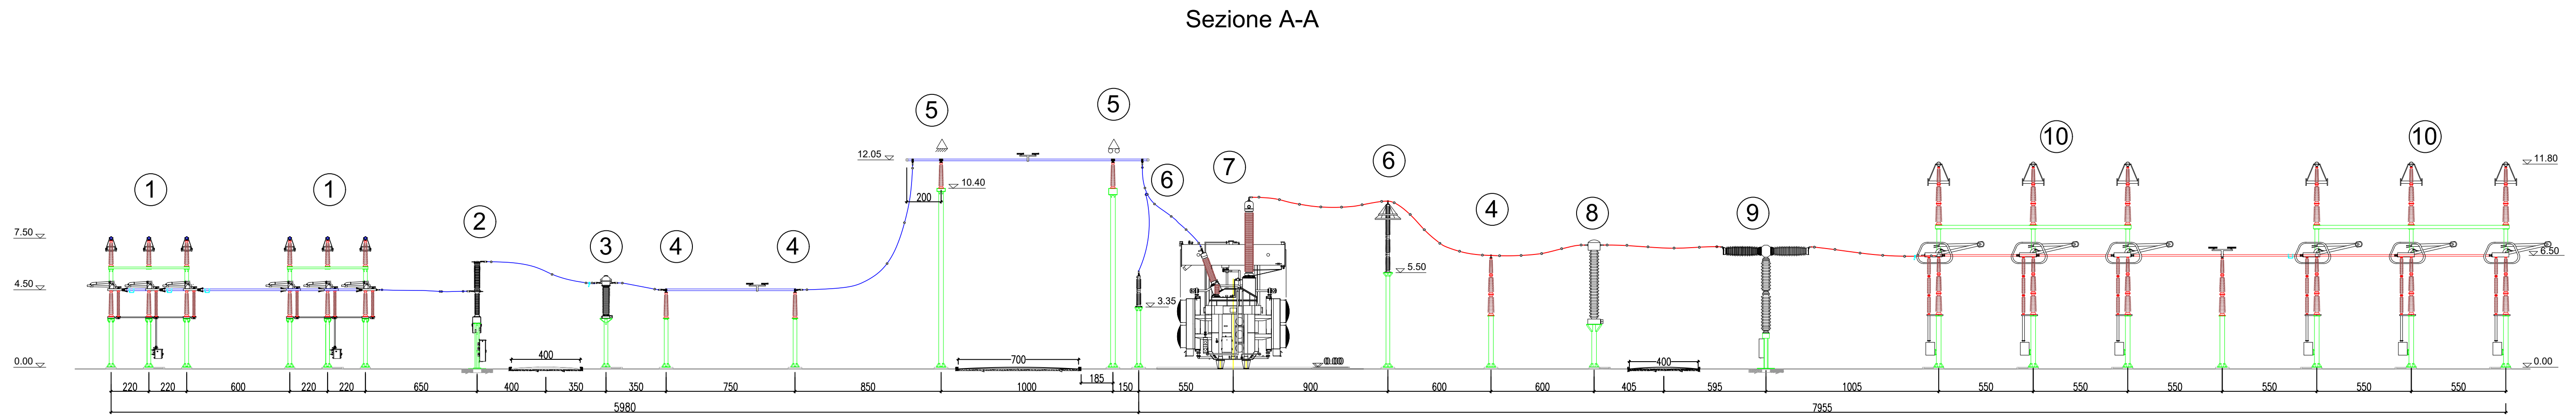

Comune di : **ROTELLO**  
 Provincia di : CAMPOBASSO  
 Regione : MOLISE

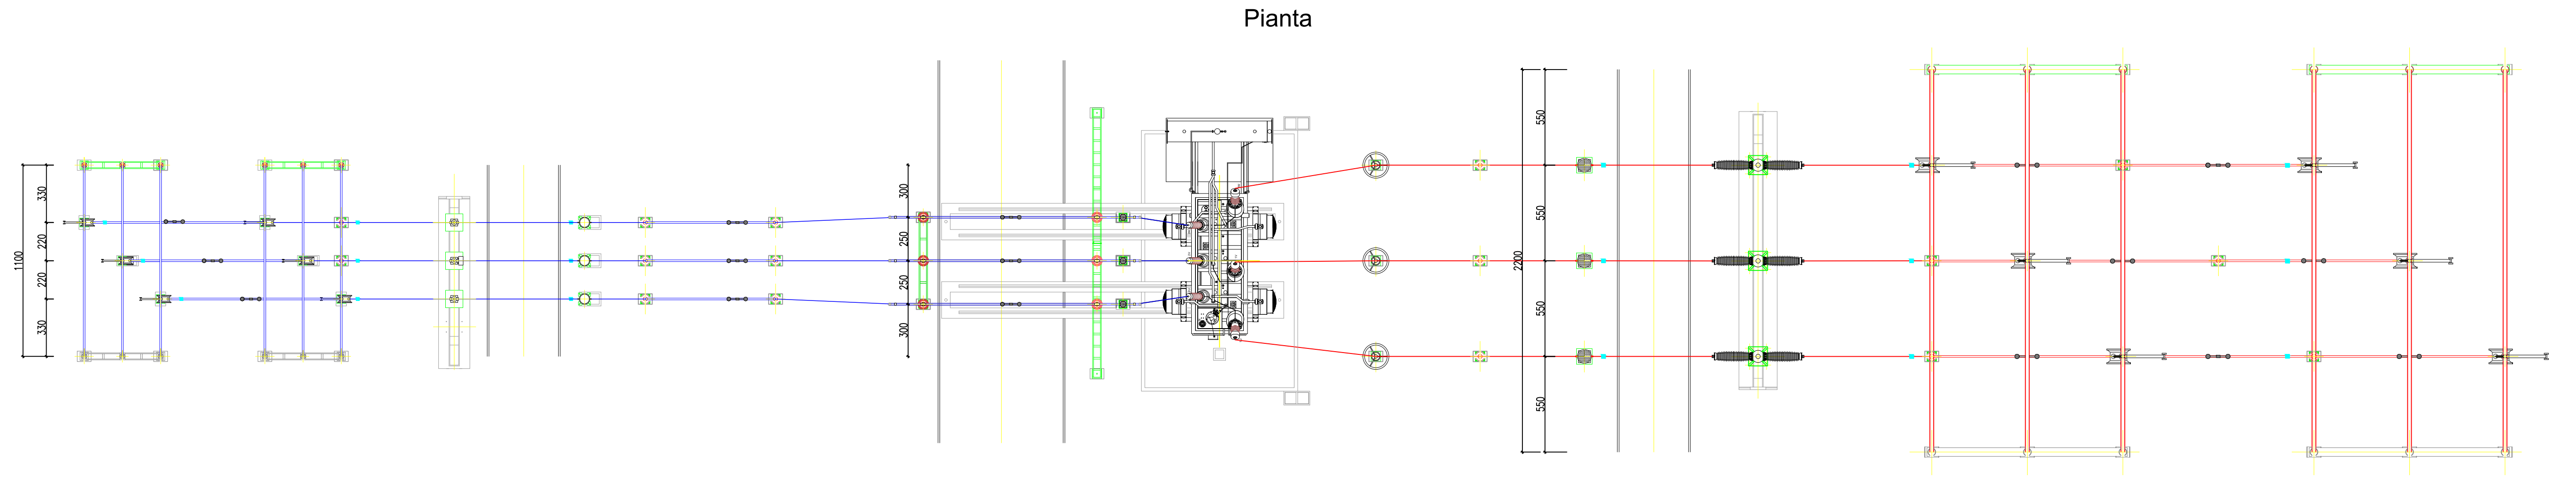

PROGETTO PER LA REALIZZAZIONE DI IMPIANTI DI PRODUZIONE  
 DI ENERGIA ELETTRICA DA FONTE RINNOVABILE

PIANO TECNICO DELLE OPERE

Proponente



Ivpc Power B S.p.A.  
 Società Unipersonale  
 Sede legale : 80121 Napoli (NA) - Vico Santa Maria a  
 Cappella Vecchia 11  
 Sede Operativa : 83100 Avellino - Via Circumvallazione  
 108  
 Indirizzo email: [ivpcpower@ipcc.it](mailto:ivpcpower@ipcc.it)  
 P.I. 02523350447



SOLAR-KONZEPT ITALIA S.R.L.  
 Galleria Vinter 17 - IT 39100 Bolzano (BZ)  
 Tel. +39 349119155  
 www.solar-konzept.de  
 info@solar-konzept.it



Viale Michelangelo, 71  
 80129 - Napoli  
 TEL.081 579 7998  
 mail: [tecnico.inse@gmail.com](mailto:tecnico.inse@gmail.com)



Nome Elaborato: <b>Pianta e sezione stallo ATR 380/150 kV</b>					
Contenuto Elaborato:					
02	28/01/2021	AGGIORNAMENTO LAYOUT	N. Galdiero	F. Di Maso	Ivpc Solar Konzept
01	19/10/2020	INSERIMENTO SE 30/150 kV SR PROJECT 5	N. Galdiero	F. Di Maso	Ivpc - SR Project 5 Solar Konzept
00	10/10/2020	PRIMA EMISSIONE	N. Galdiero	F. Di Maso	Ivpc - SR Project 5 Solar Konzept
Rev.	Data	Oggetto della revisione	Elaborazione	Verifica	Approvazione
Scala: <b>1:200</b>					
Formato: <b>1000x420</b>					
Codice Pratica: <b>S221</b>		Codice Elaborato: <b>ROT-D-T09</b>			