


Piano Particellare						
Regione:	Molise	Comune:	ROTELLO	Provincia:	Campobasso	
Dati Catastali						
Foglio	Particella	Consistenza			Superficie	
		ha	are	ca	[mq]	[ha]
41	48	2	79	40	27940	2,794
	70	2	52	90	25290	2,529
	93	2	09	60	20960	2,096
	146	2	40	79	24079	2,4079
	56				90	0,009
42	61		2	20	220	0,022
	86	2	65	20	26520	2,652
	170	2	63	80	26380	2,638
	86	2	29	90	22990	2,299
	57		50	50	5050	0,505
41	71		5	50	550	0,055
	133	1	17	90	11790	1,179
	135		17	50	2750	0,275
	147	1	79	24	17924	1,7924
	151		1	31	131	0,0131
	148		28	60	2860	0,286
	84	3	03	10	30310	3,031
	92		3	80	380	0,038
	94		9	40	940	0,094
	127	1	01	90	10190	1,019
	129		6	57	657	0,0657
	129		03	3	3	0,0003
	60	3	12	60	31260	3,126
	54		30	30	30	0,003
	131		80	80	80	0,008
72		1	20	120	0,012	
74		1	80	180	0,018	
104		60	60	60	0,006	
25		44	00	4400	0,44	
50		1	10	110	0,011	
53	3	60	20	36020	3,602	
55	1	99	00	19900	1,99	
41	58		90	90	0,009	
	66	2	76	50	27650	2,765
	88		80	80	80	0,008
	97	2	67	50	26750	2,675
	46		4	50	450	0,045
42	83		3	50	350	0,035
	88		3	30	330	0,033
	89	2	55	50	25550	2,555
	178	1	37	30	13730	1,373
	190		1	60	160	0,016
44	192	1	06	90	10690	1,069
	194		1	40	140	0,014
	46	2	32	60	23260	2,326
	81	1	98	00	19800	1,98
	89	1	92	00	19200	1,92
41	132	1	73	60	17360	1,736
	24		73	70	87370	8,737
	<b>TOTALE</b>				<b>333860</b>	<b>33,386</b>

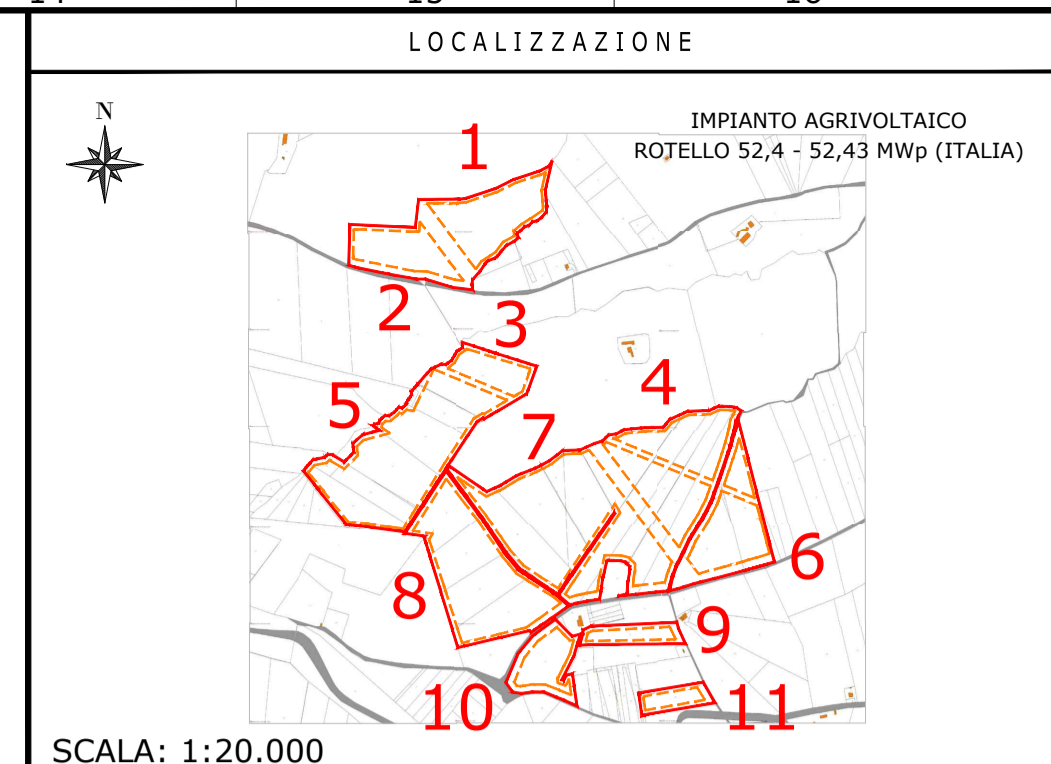

SCALA: 1:20.000

NOTE / TIMBRI

**PROGETTISTI**

Ingegnere  
Michele Di stefano  
(per NRG Plus Italia S.r.l.)  
mdistefano@nrplus.global

Ingegnere  
Maurizio De Donno  
(per NRG Plus Italia S.r.l.)  
mdedonno@nrplus.global

IL PROMOTORE:

REV	DATA	DESCRIZIONE	PREP.	DISEG.	VERIF.	APPR.
3	18/05/23	EMISSIONE AGGIORNATA	E.G	R.S	A.M	M.DD
2	25/01/22	EMISSIONE AGGIORNATA	H.M	G.C	R.V	M.DD
1	20/01/22	EMISSIONE AGGIORNATA	LA	G.C	R.V	M.DD
0	07/01/22	EMISSIONE FINALE	H.M	G.C	R.V	M.DD
A	05/01/22	EMISSIONE INIZIALE	H.M	G.C	R.V	M.DD

**LEGENDA**

	LIMITE LOTTO		PANNELLI FOTOVOLTAICI VELA 2P60
	FASCIA DI MITIGAZIONE		PANNELLI FOTOVOLTAICI VELA 2P30
	RECINZIONE		PANNELLI FOTOVOLTAICI VELA 2P15
	PV AREA		IDENTIFICAZIONE AREA MODULI FOTOVOLTAICI
	VIABILITÀ INTERNA		IDENTIFICAZIONE CABINA TRASFORMAZIONE MT/BT
	VIABILITÀ ESTERNA		LINEE ELETTRICHE
	INGRESSO		AREA DI STOCCAGGIO
	PORTE D'ACCESSO		
	CABINA DI RICEZIONE SEZIONAMENTO E CONTROLLO		
	CABINA TRASFORMAZIONE MT/BT		
	CONTAINER STOCCAGGIO MATERIALE		

**IL PROMOTORE:**  
GREEN VENTURE ROTELLO S.R.L.  
P.IVA 02324040688,  
Viale Giorgio Ribotta 21,  
00144 Roma Italia PEC  
greenventurerotello@pec.it  
Codice Cliente:

**PROGETTO:**  
IMPIANTO AGRIVOLTAICO ROTELLO 52,4 - 52,43 MWp

**DOCUMENTI:**  
LAYOUT GENERALE SU CATASTALE

LOCALIZZAZIONE	INFORMAZIONE DI PROGETTO	FASE
CITTA': ROTELLO	SORGENTE: SOLARE	PERMESSI
PROVINCIA: CAMPBASSO	AREA[m²]: 54,37	
REGIONE: MOLISE	PAC[MW]: 42,92	
	DC[MWp]: 52,43	
<b>COORDINATE</b>		
<b>DETTAGLI DI PROGETTO</b>		
LAT: 503535,00 E	N.PAN: 79,440	N.INV: 260
LONG: 4621209,00 N	P.PAN[Wp]: 660	P.INV[kVA]: 204 - 215
ALT[m]: 256	STRU: FISSE	INCL: 25°
		N.STR: 534 (2P60) 195 (2P30) 122 (2P15)
<b>PREPARATO</b>		
<b>DISEGNATO</b>		
<b>VERIFICATO</b>		
<b>APPROVATO</b>		
PREPARATO	NOME	REGISTRAZIONE
DISEGNATO		FIRMA
VERIFICATO		DATA
APPROVATO		
TAVOLA No	SCALA	IMPIANTO
1 DI 1	1:3.000	D. T. S. I. DOC. REV. FASE EMI.

**IMPIANTO AGRIVOLTAICO ROTELLO 52,4 - 52,43 MWp**  
LAYOUT GENERALE SU CATASTALE  
DIMENSIONI IN m / SCALA 1:3.000

FORMATO "A1" (841x594mm) - FR3/SIPR1