


**IMPIANTO AGRIVOLTAICO ROTELLO 52,4 - 52,43 MWp**  
**CABINA DI RICEZIONE, SEZIONAMENTO E CONTROLLO**  
 DIMENSIONI IN m / SCALA 1:75

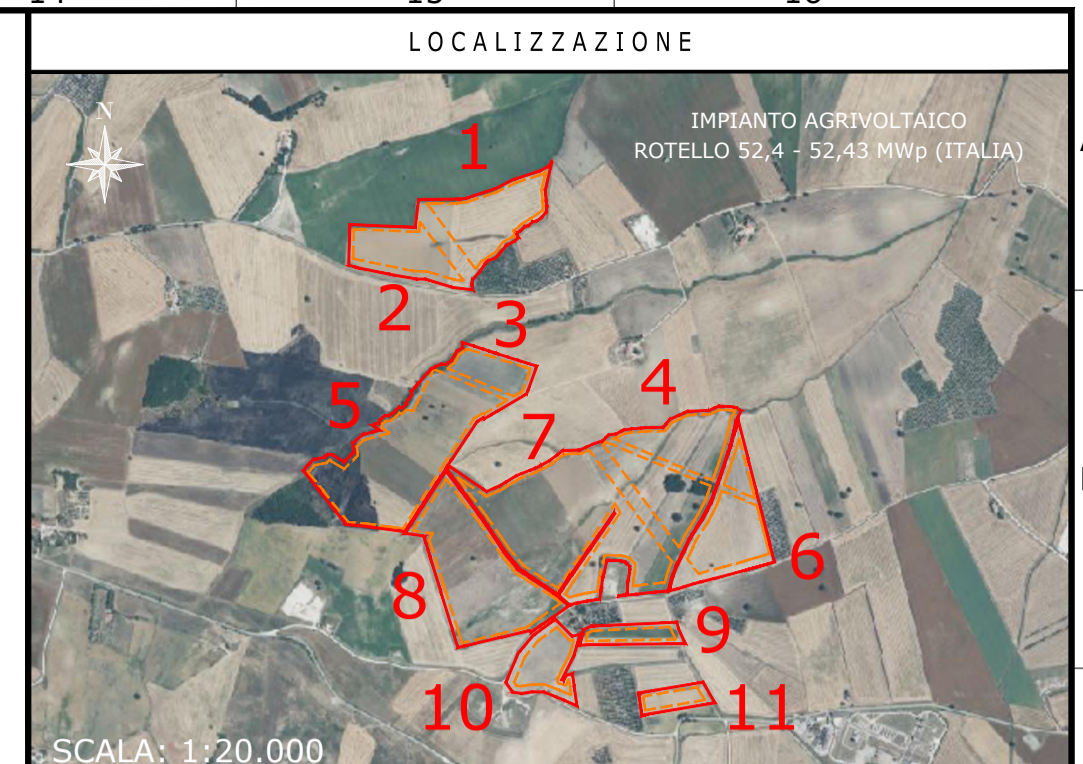

NOTE / TIMBRI

1. TUTTE LE MISURE SONO IN METRI, A MENO CHE NON SIANO INDICATE ALTRE UNITA' DI MISURA.

**PROGETTISTI**

Ingegnere  
 Michele Di stefano  
 (per NRG Plus Italia S.r.l.)  
 mdistefano@nrgplus.global

**Responsabile tecnico**  
 Ingegnere  
 Maurizio De Donno  
 (per NRG Plus Italia S.r.l.)  
 mdedonno@nrgplus.global

IL PROMOTORE:

**LEGENDA**

- LIMITE LOTTO
- - - PV AREA
- 1-2-... IDENTIFICAZIONE AREA MODULI FOTVOLTAICI

REV	DATA	DESCRIZIONE	PREP.	DISEG.	VERIF.	APPR.
2	18/05/23	EMISSIONE AGGIORNATA	E.G.	R.S.	A.M.	M.DD
1	26/01/22	EMISSIONE AGGIORNATA	H.M.	R.S.	A.M.	M.DD
0	07/01/22	EMISSIONE FINALE	H.M.	R.S.	A.M.	M.DD
A	05/01/22	EMISSIONE INIZIALE	H.M.	R.S.	A.M.	M.DD

**IL PROMOTORE:**  
**GREEN VENTURE ROTELLO S.R.L.**  
 P.IVA 02324040688,  
 Viale Giorgio Ribotta 21,  
 00144 Roma Italia PEC  
[greenventurerotello@pec.it](mailto:greenventurerotello@pec.it)  
 Codice Cliente:

**PROGETTO:**  
**IMPIANTO AGRIVOLTAICO ROTELLO 52,4 - 52,43 MWp**

**DOCUMENTI:**  
**CABINA DI RICEZIONE, SEZIONAMENTO E CONTROLLO**

LOCALIZZAZIONE	INFORMAZIONE DI PROGETTO	FASE
CITTA': ROTELLO PROVINCIA: CAMPOBASSO REGIONE: MOLISE	SORGENTE: SOLARE PAC(MW): 42,92 PDC(MWp): 52,43 AREA[m²]: 54,37 GCR[%]: 63,84	PERMESSI
<b>COORDINATE</b>		
LAT: 503555,00 E LONG: 4621209,00 N ALT(m): 258	N.PAN: 75,440 P.PAN(Wp): 660 STRU: FISSE	N.INV: 260 P.INV(KVA): 204 - 215 INCL: 25°
<b>DETTAGLI DI PROGETTO</b>		
N.PAN: 75,440 P.PAN(Wp): 660 STRU: FISSE	N.INV: 260 P.INV(KVA): 204 - 215 INCL: 25°	PITCH(m): 7,50 N.STR: 534 (2P50) 195 (2P30) 122 (2P15)
PREPARATO	NOME	REGISTRAZIONE
DISEGNATO		FIRMA
VERIFICATO		DATA
APPROVATO		

TAVOLA No	SCALA	IMPIANTO	D. T. S. DOC.	REV.	FASE	EMI.
1 DI 1	1:75	1	1	1	1	1