

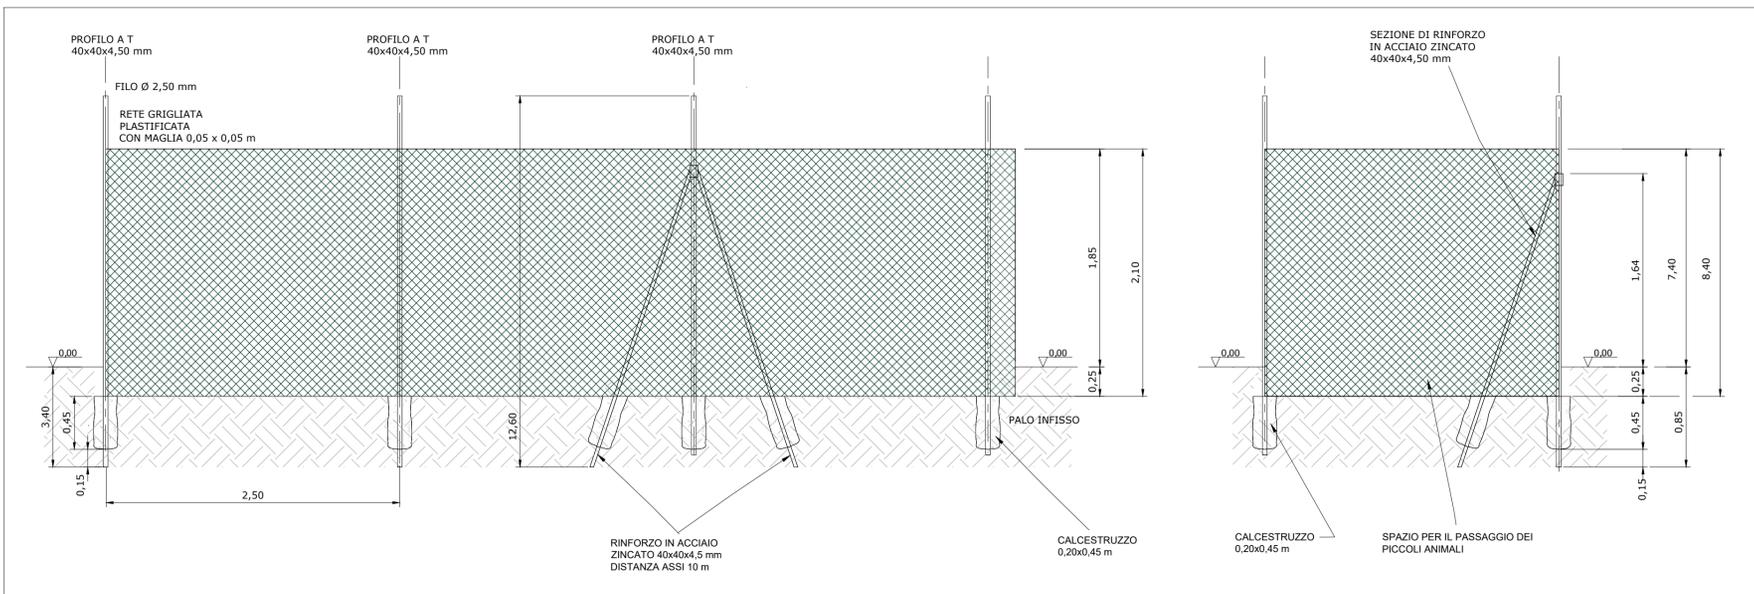


PARTICOLARE RECINZIONE
NON IN SCALA

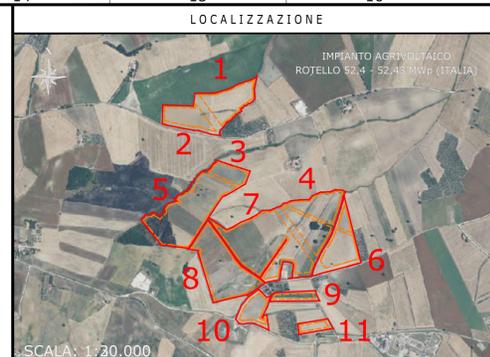


IMPIANTO DI VIDEOSORVEGLIANZA E ILLUMINAZIONE
NON IN SCALA

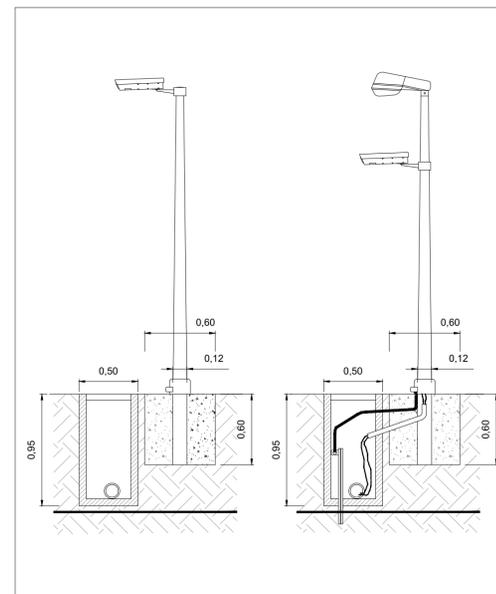


NOTE / TIMBRI
1. TUTTE LE MISURE SONO IN METRI, A MENO CHE NON SIANO INDICATE ALTRE UNITÀ DI MISURA.

PROGETTISTI
Ingegnere Michele Di stefano (per NRG Plus Italia S.r.l.)
mdistefano@nrgplus.global
Responsabile tecnico Ingegnere Maurizio De Donno (per NRG Plus Italia S.r.l.)
mdedonno@nrgplus.global


STRUTTURA DI SOSTEGNO E FASCIA DI RISPETTO DAI CONFINI
NON IN SCALA

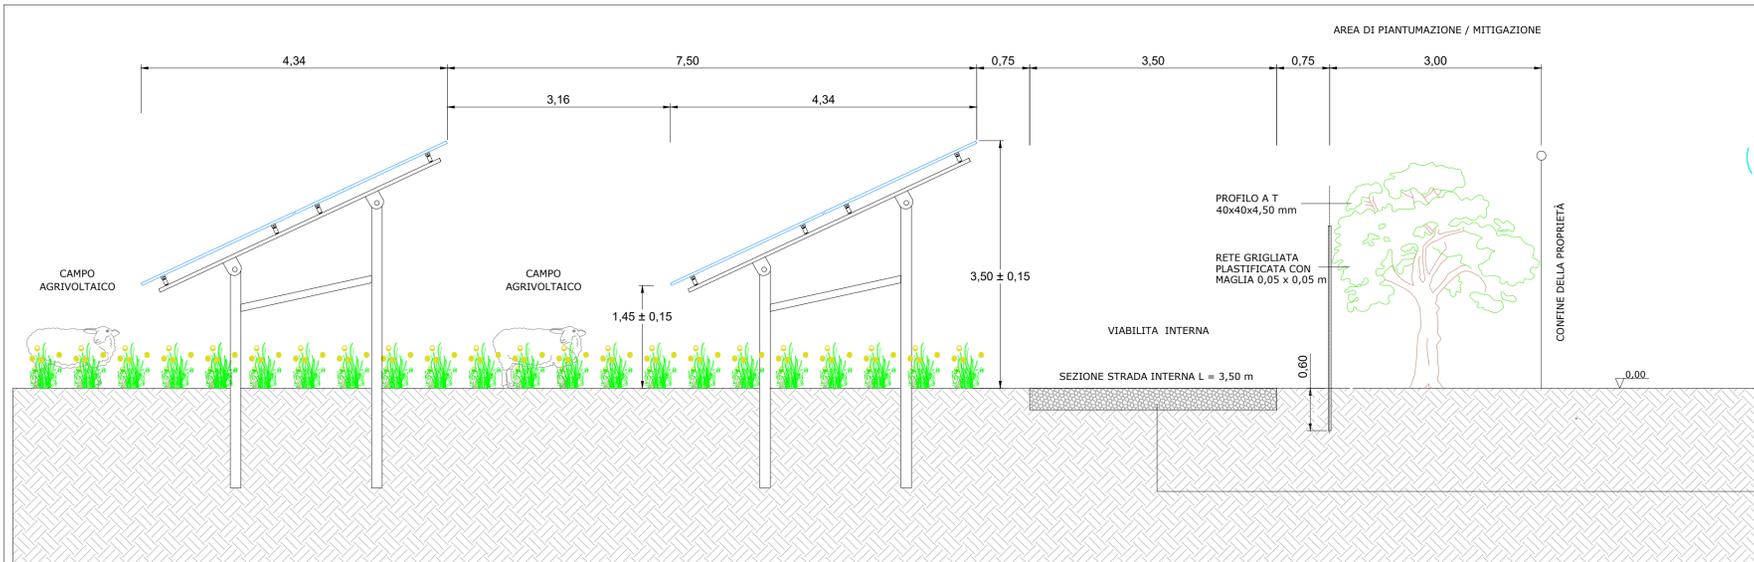

STRADA INTERNA E PERIMETRALE
NON IN SCALA

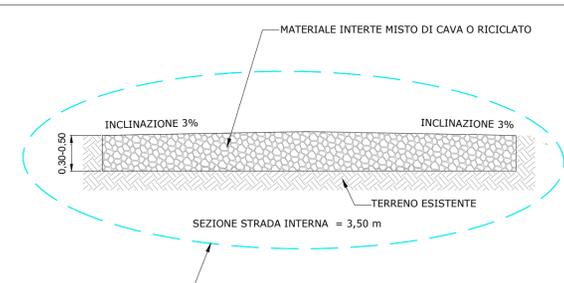


BARRIERA A MICROONDE
NON IN SCALA

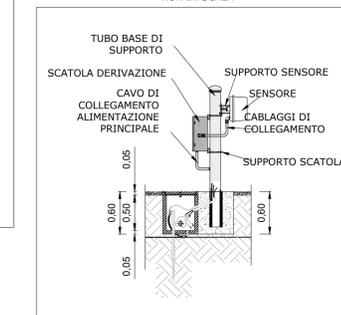


LEGENDA

- LIMITE LOTTO
- PV AREA
- 1-2-... IDENTIFICAZIONE AREA MODULI FOTVOLTAICI


STRUTTURA DI SOSTEGNO MONOPALO
NON IN SCALA

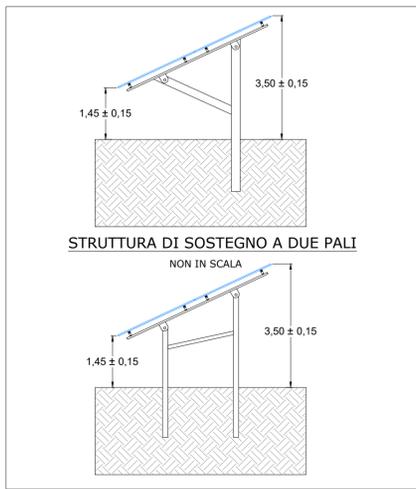


CANCELLO
NON IN SCALA

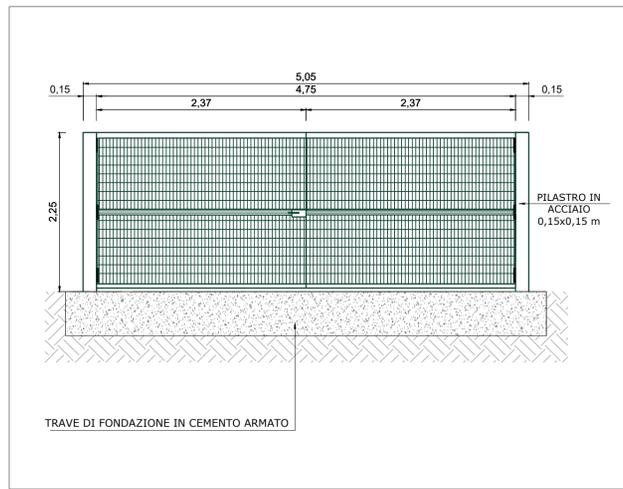

SEZIONE TIPO ATTRAVERSAMENTO SOTTOSERVIZI GAS - RETE IDRICA - TELECOM - CAVI ELETTRICI
NON IN SCALA

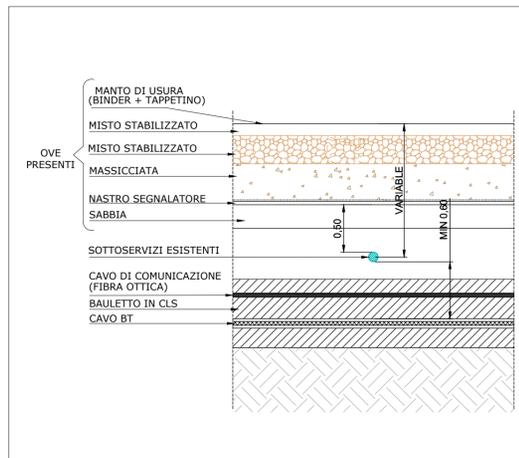

SEZIONE TIPICA ATTRAVERSAMENTO STRADE INTERNE
NON IN SCALA

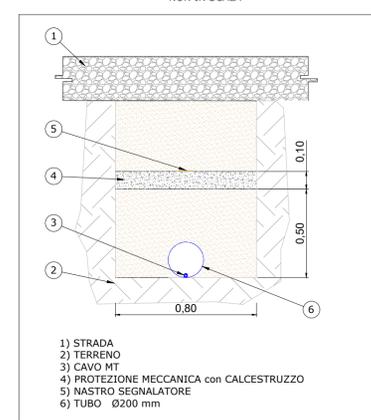

IMPIANTO AGRIVOLTAICO ROTELLO 52,4 - 52,43 MWp
PARTICOLARI COSTRUTTIVI
DIMENSIONI IN m / NO SCALA

REV	DATA	DESCRIZIONE	PREP.	DISEG.	VERIF.	APPR.
2	25/05/23	EMMISSIONE AGGIORNATA	E.G.	R.S.	A.M.	M.DD
1	26/01/22	EMMISSIONE AGGIORNATA	H.M.	G.C.	R.V.	M.DD
0	07/01/22	EMMISSIONE FINALE	H.M.	G.C.	R.V.	M.DD
A	05/01/22	EMMISSIONE INIZIALE	H.M.	G.C.	R.V.	M.DD

IL PROMOTORE:
GREEN VENTURE ROTELLO S.R.L.
P.IVA 02324040688,
Viale Giorgio Ribotta 21,
00144 Roma Italia PEC
greenventurerotello@pec.it
Codice Cliente:

PROGETTO:
IMPIANTO AGRIVOLTAICO ROTELLO 52,4 - 52,43 MWp

LOCALIZZAZIONE	INFORMAZIONE DI PROGETTO	FASE
CITTA': ROTELLO	SORGENTE: SOLARE	AREA[Mq]: 54,37
PROVINCIA: CAMPOBASSO	PAC[MW]: 42,92	GCR[%]: 63,84
REGIONE: MOLISE	PDC[MWp]: 52,43	
COORDINATE		
LAT: 503535,00 E	N.PAN: 79,440	N.INV: 260
LONG: 4621209,00 N	P.PAN[Wp]: 660	P.INV[KVA]: 204 - 215
ALT[m]: 258	STRU: FISSE	INCL: 25°
DETTAGLI DI PROGETTO		
PITCH[m]: 7,50	N.STR: 534 (2P90)	195 (2P30)
PREPARATO		
DISEGNATO		
VERIFICATO		
APPROVATO		
TAVOLA NO	SCALA	IMPIANTO
1 DI 1	NO SCALA	D. T. S. DOC. REV. FASE EMI.