



DETTAGLIO (PIANTA E PROSPETTO)
SPAZI DI PIANTUMAZIONE
SCALA 1:100

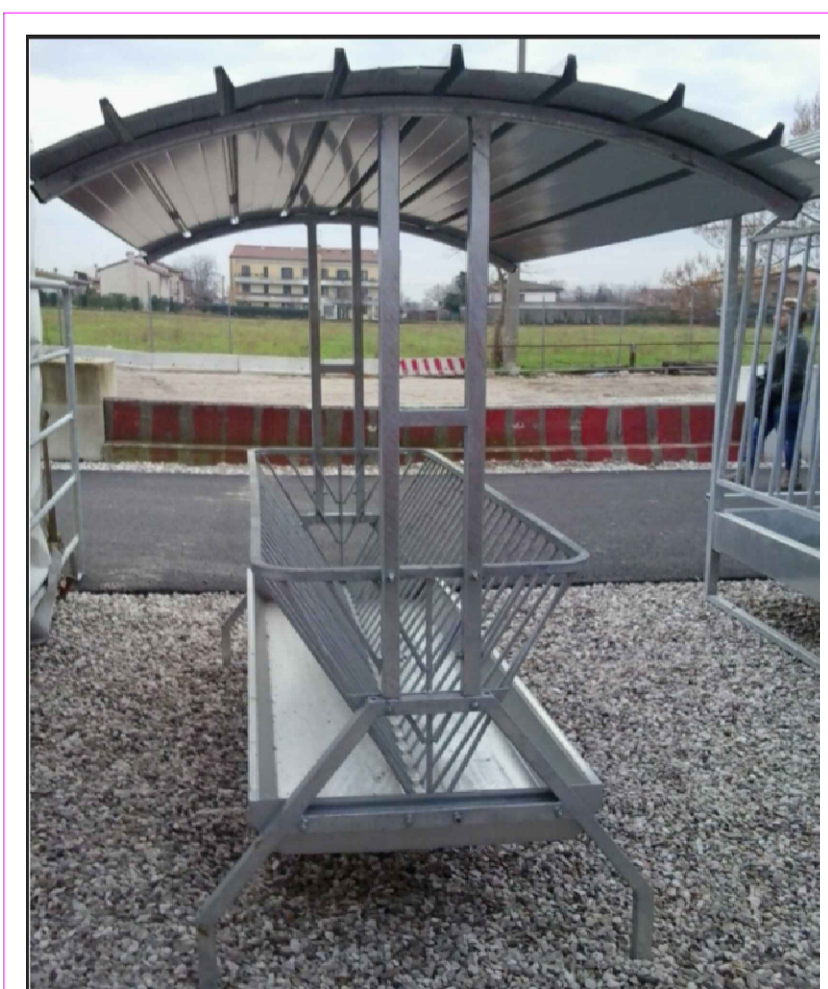

DETTAGLIO MANGIATOIE - ABBEVERATOI

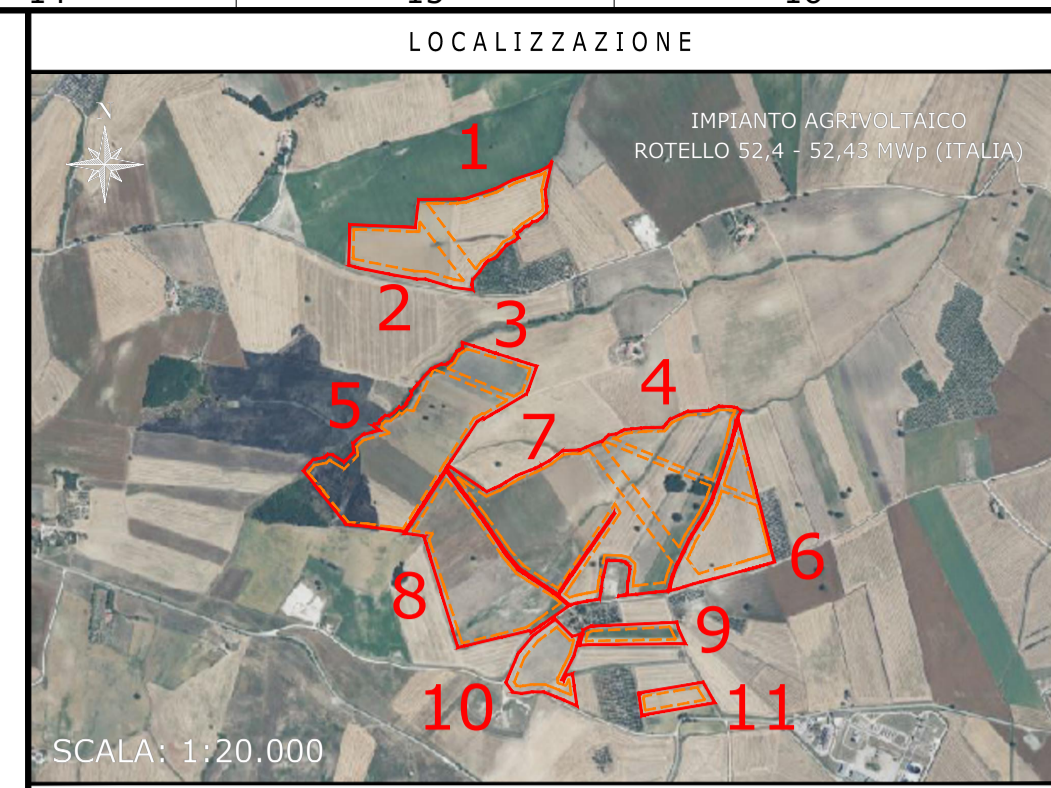

LOCALIZZAZIONE
IMPIANTO AGRIVOLTAICO
ROTELLO 52,4 - 52,43 MWp (ITALIA)
SCALA: 1:20.000
NOTE / TIMBRI

PROGETTISTI
Ingegnere
Michele Di stefano
(per NRG Plus Italia S.r.l.)
mdistefano@nrgplus.global

Responsabile tecnico
Ingegnere
Maurizio De Donno
(per NRG Plus Italia S.r.l.)
mdedonno@nrgplus.global



IL PROMOTORE:

LEGENDA

[Red line]	LIMITE LOTTO	[Green area]	PRATO POLIFITA
[Green line]	FASCIA DI MITIGAZIONE	[Blue area]	PANNELLI FOTOVOLTAICI VELA 2P60
[Purple line]	RECINZIONE	[Light blue area]	PANNELLI FOTOVOLTAICI VELA 2P30
[Orange line]	PV AREA	[Light green area]	PANNELLI FOTOVOLTAICI VELA 2P15
[Red dashed line]	VIABILITÀ INTERNA	[Red arrow]	IDENTIFICAZIONE AREA MODULI FOTOVOLTAICI
[Blue dashed line]	VIABILITÀ ESTERNA	[Blue box]	IDENTIFICAZIONE CABINA TRASFORMAZIONE MT/BT
[Red arrow]	INGRESSO	[Green box]	MANGIATOIE - ABBEVERATOI
[Blue arrow]	PORTONE D'ACCESSO	[Orange grid]	LINEE ELETTRICHE
[Blue box]	CABINA DI RICEZIONE SEZIONAMENTO E CONTROLLO	[Red box]	AREA DI STOCCAGGIO
[White box]	CABINA TRASFORMAZIONE MT/BT		
[Green box]	CONTAINER STOCCAGGIO MATERIALE		

A	24/05/23	EMISSIONE INIZIALE	E.G.	R.S.	A.M.	M.DD
REV	DATA	DESCRIZIONE	PREP.	DISEG.	VERIF.	APPR.

IL PROMOTORE:
GREEN VENTURE ROTELLO S.R.L.
P.IVA 02324040688,
Viale Giorgio Ribotta 21,
00144 Roma Italia PEC
greenventurerotello@pec.it
Codice Cliente:

PROGETTO:
IMPIANTO AGRIVOLTAICO ROTELLO 52,4 - 52,43 MWp

DOCUMENTI:
LAYOUT SISTEMA AGRO-FV

LOCALIZZAZIONE	INFORMAZIONE DI PROGETTO	FASE
CITTA': ROTELLO	SORGENTE: SOLARE	PERMESSI
PROVINCIA: CAMPOBASSO	AREA[m²]: 54,37	
REGIONE: MOLISE	PAC[MW]: 42,92	
	PD[CIMWp]: 52,43	
	GCR[m²]: 63,84	
COORDINATE		
LAT: 503555,00 E	N.PAN: 79,440	N.INV: 260
LONG: 4621209,00 N	P.PAN[Wp]: 660	P.INV[kVA]: 204 - 215
ALT[m]: 256	STRU: FISSE	INCL: 25°
		N.STR: 534 (2P60) 195 (2P30) 122 (2P15)
DETTAGLI DI PROGETTO		
PREPARATO	NOME	REGISTRAZIONE
DISEGNATO		FIRMA
VERIFICATO		DATA
APPROVATO		
TAVOLA No	SCALA	IMPIANTO
1 DI 1	1:3.000	D. T. S. DOC. REV. FASE EMI.

IMPIANTO AGRIVOLTAICO ROTELLO 52,4 - 52,43 MWp
LAYOUT SISTEMA AGRO-FV
DIMENSIONI IN m / SCALA 1:3.000