


LEGENDA

- PERIMETRO AZIENDA AGRICOLA
Fattoria Solare "Su Barroccu"
- Comune: Siamaggiore (OR)
- Foglio 1 - Catasto Terreni
P.IIe: 26, 27, 50, 67, 68, 69, 203, 212,
213, 220, 451
- Foglio 1 - Catasto Fabbricati
P.IIe: 448, 449, 450
- Zona Industriale, artigianale, commerciale - D3
PUC di Siamaggiore - Nessuna Interferenza
- Piano per gli Insiediamenti Produttivi - D2
PUC di Siamaggiore - Nessuna Interferenza
- Pericolo Idraulico Hi4 - Variante alle perimetrazioni PAI
apportate dal PUC in ottemperanza all'art. 37 comma 3 lett.b) delle
Norme di Attuazione PAI - Nessuna Interferenza
- Acquedotto di Oristano
- Strada Provinciale SP12
- Strada Statale SS131 - "Carlo
Felice"
- Complanare Est

Pericolo Idraulico Hi4
Perimetro Generato da Variante al PAI

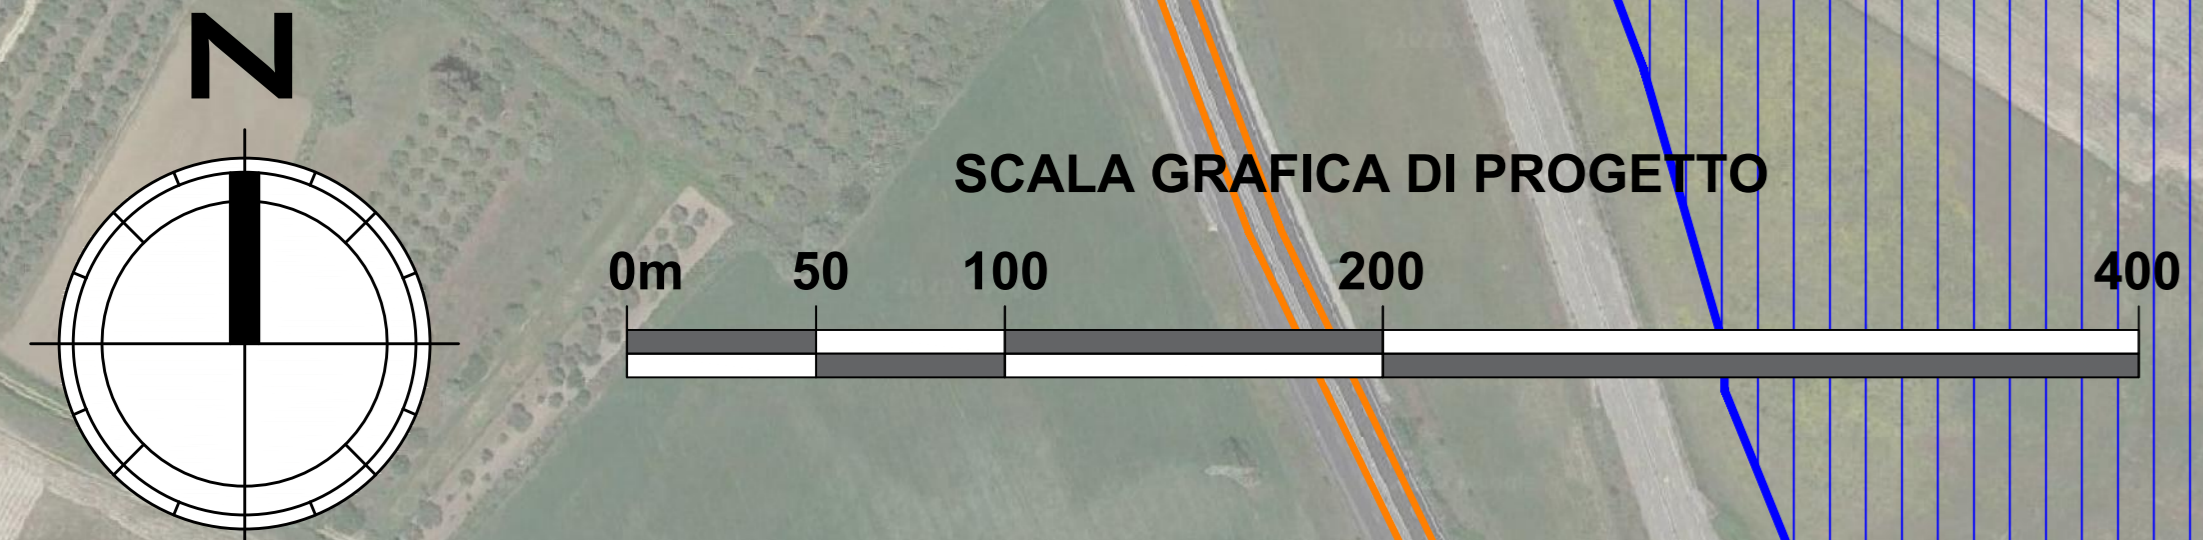

PROGETTO DEFINITIVO
RILIEVO PLANO - ALTIMETRICO AREA IMPIANTO CON
INTERFERENZE

Tipo Elaborato	Codice Elaborato	Data	Scala CAD	Formato	Foglio / di	Scala
TAV.	2103_T.A.05	09/05/2023	1 unità = 1 m	A0	1/1	1:2.000

PROPRONENTE	SVILUPPO
EF AGRI Società Agricola A.R.L. Via del Brennero, 111 38121 - Trento (TN)	SET SVILUPPO s.r.l. Corso Trieste, 39 00198 - Roma (RM)

PROGETTAZIONE

Ing. Giacomo Greco
Giacomo Greco
Ingegnere
C.A.P. 00198 - Roma (RM)

Ing. Marco Marsico
Marco Marsico
Ingegnere
C.A.P. 00198 - Roma (RM)

Rev.	Data	Descrizione	Redatto	Verificato	Approvato
00	09/05/2023	Prima Emissione	Ing. G. Greco	Ing. M. Marsico	Ing. G. Greco