



SEZIONE A-A

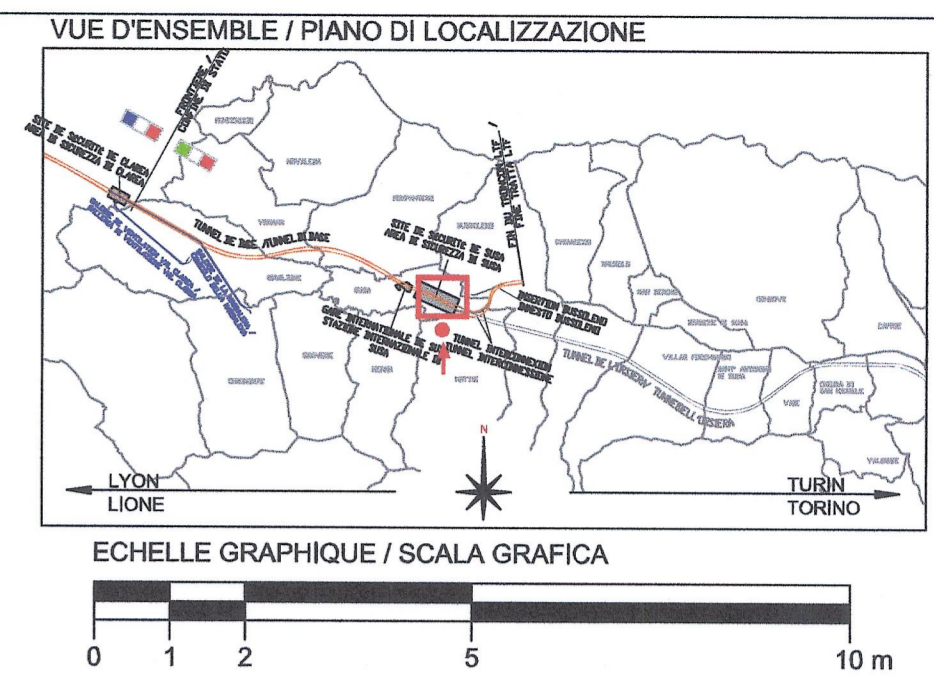


RAPPORT DE REFERENCE / RELAZIONE DI RIFERIMENTO:
 PD2-C3A-TSE3-1880_50-95-00_10-01 Relazione illustrativa dei fabbricati dell'area tecnica di Susa
 PD2-C3A-TSE3-3226_50-95-00_10-01 Relazione di calcolo strutture
 PD2-C3A-TSE3-1566_50-50-00_30-01 Planimetria architettonica area tecnica di Susa
 PD2_C3A-TSE3-da3320a3330_50-50-00_40-da02a12_Sezioni Trasversali Area Tecnica Susa

PARTICOLARE PARETE ESTERNA

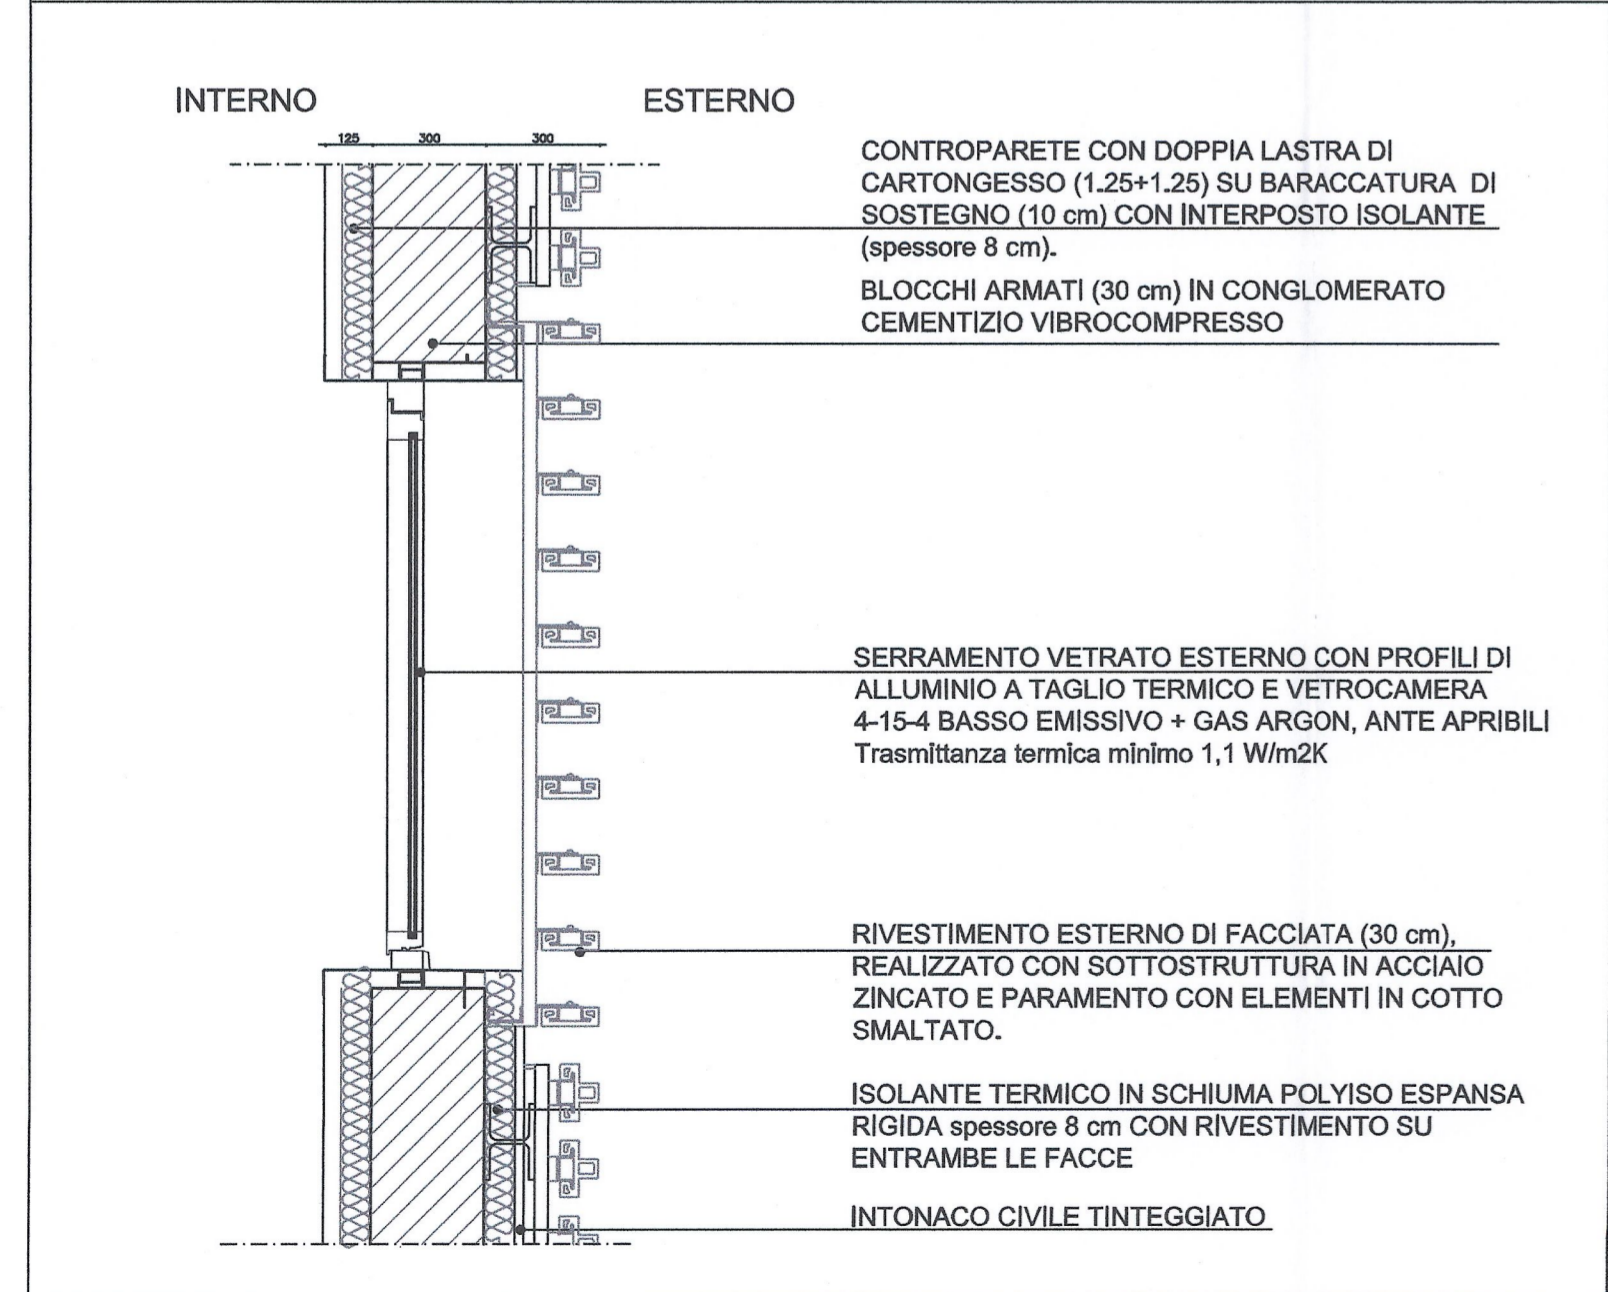

LEGENDA

- STRUTTURA IN C.A.
- PARETE IN BLOCCHI CEMENTO VIBROCOMPRESSO SP. 30 cm
- PARETE IN LATERIZIO

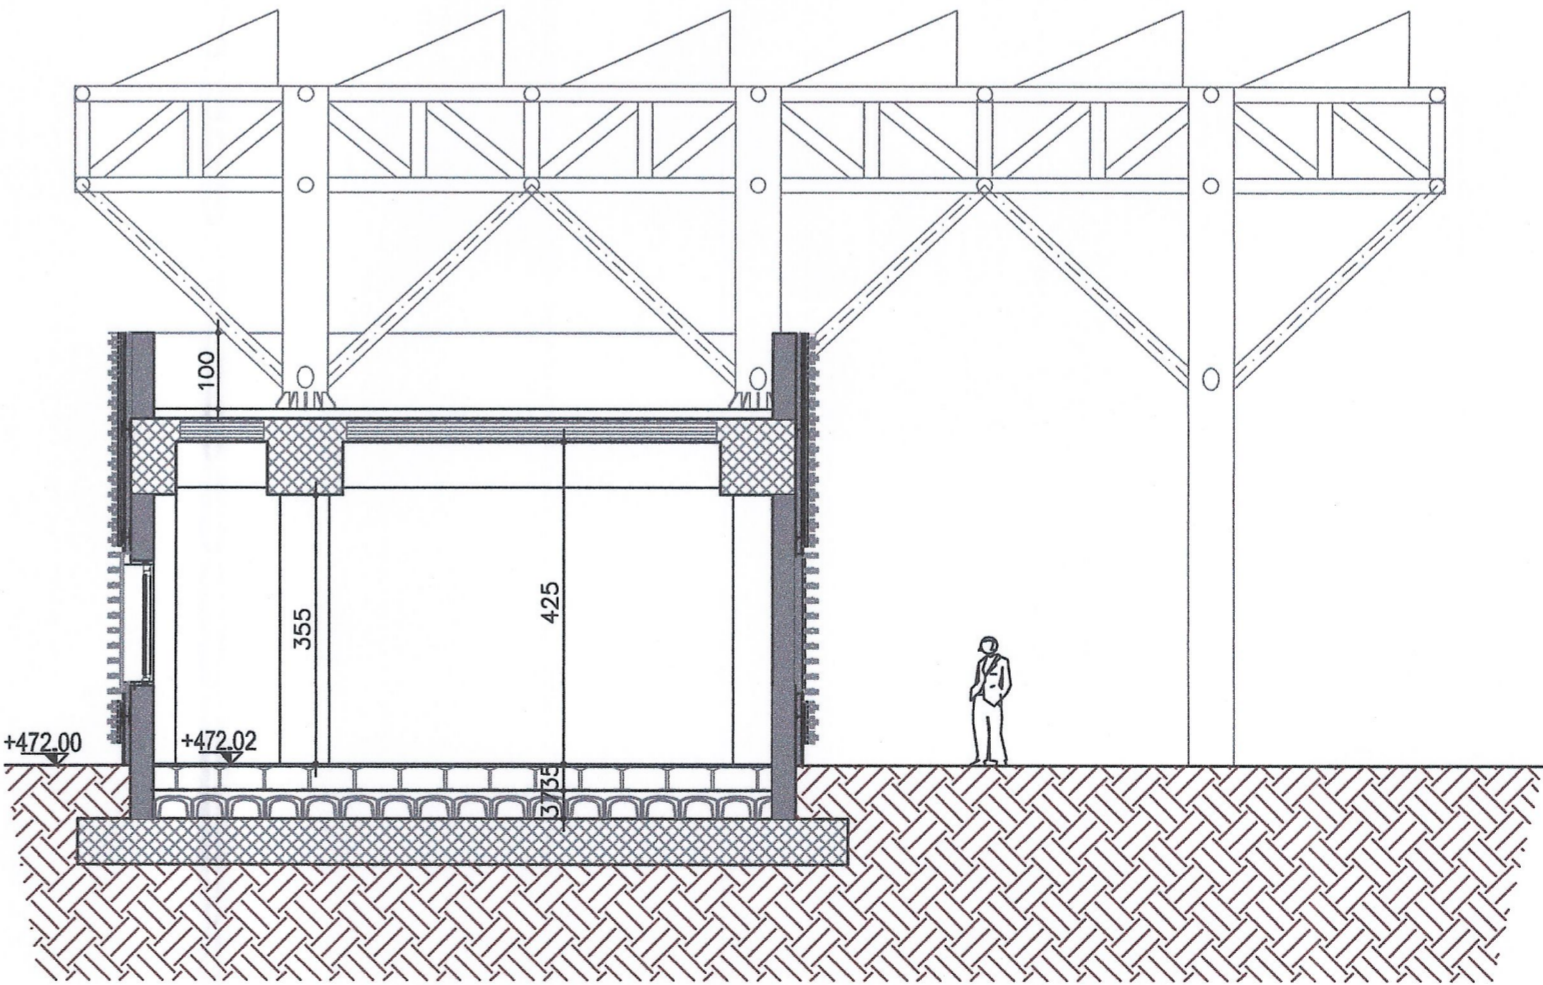

SEZIONE B-B

LIASON LYON - TURIN / COLLEGAMENTO TORINO - LIONE
 Partie commune franco-italienne / Section transfrontalière
 Parte comune italo-francese / Sezione transfrontaliera

NOUVELLE LIGNE LYON TURIN - NUOVA LINEA TORINO LIONE
 PARTIE COMMUNE FRANCO-ITALIENNE - PARTE COMUNE ITALO-FRANCESE
 REVISION DE L'AVANT-PROJET DE REFERENCE - REVISIONE DEL PROGETTO DEFINITIVO
 CUP C11J05000030001

GENIE CIVIL - OPERE CIVILI
 PLAINE DE SUSAS - PIANA DI SUSAS
 BATIMENTS - FABBRICATI
 SOUS-STATION ELECTRIQUE - SOTTOSTAZIONE ELETTRICA
 BATIMENT TECHNIQUE - EDIFICIO TECNICO

PROJET ARCHITECTURAL - COUPES
 PROGETTO ARCHITETTONICO - SEZIONI

Indice	Date / Data	Modifications / Modifiche	Elabé par / Concepito da	Vérifié par / Controllato da	Autorisé par / Autorizzato da
0	07/01/2013	Première diffusion / Prima anteprima	G.VERGNANO D. BRUSASCHETTO (St. Quaranta)	M. RUSSO C. OGNIENNE	L. CHANTRON M. PANTALEO
A	08/02/2013	Révision suite aux commentaires LTF / Revisione a seguito commenti LTF	G.VERGNANO D. BRUSASCHETTO (St. Quaranta)	M. RUSSO C. OGNIENNE	L. CHANTRON M. PANTALEO

Tecnimont
 Civil Construction
 Dott. Ing. Aldo Mancarella
 Ordine Ingegneri Prof. 170/4/8771/R



Code Doc	P	D	2	C	3	A	T	S	3	3	2	2	2	A	A	P	P	L	A
	Phase / Fase	Stade / Stato	Émission / Emissione	Numero	Indice	Statut / Stato	Type / Tipo												

INDIRIZZO GED / ADRASSE GED: C3A // // 50 95 50 40 01

ÉCHELLE / SCALA
 1:100 - 1:10