




PROSPETTO NORD

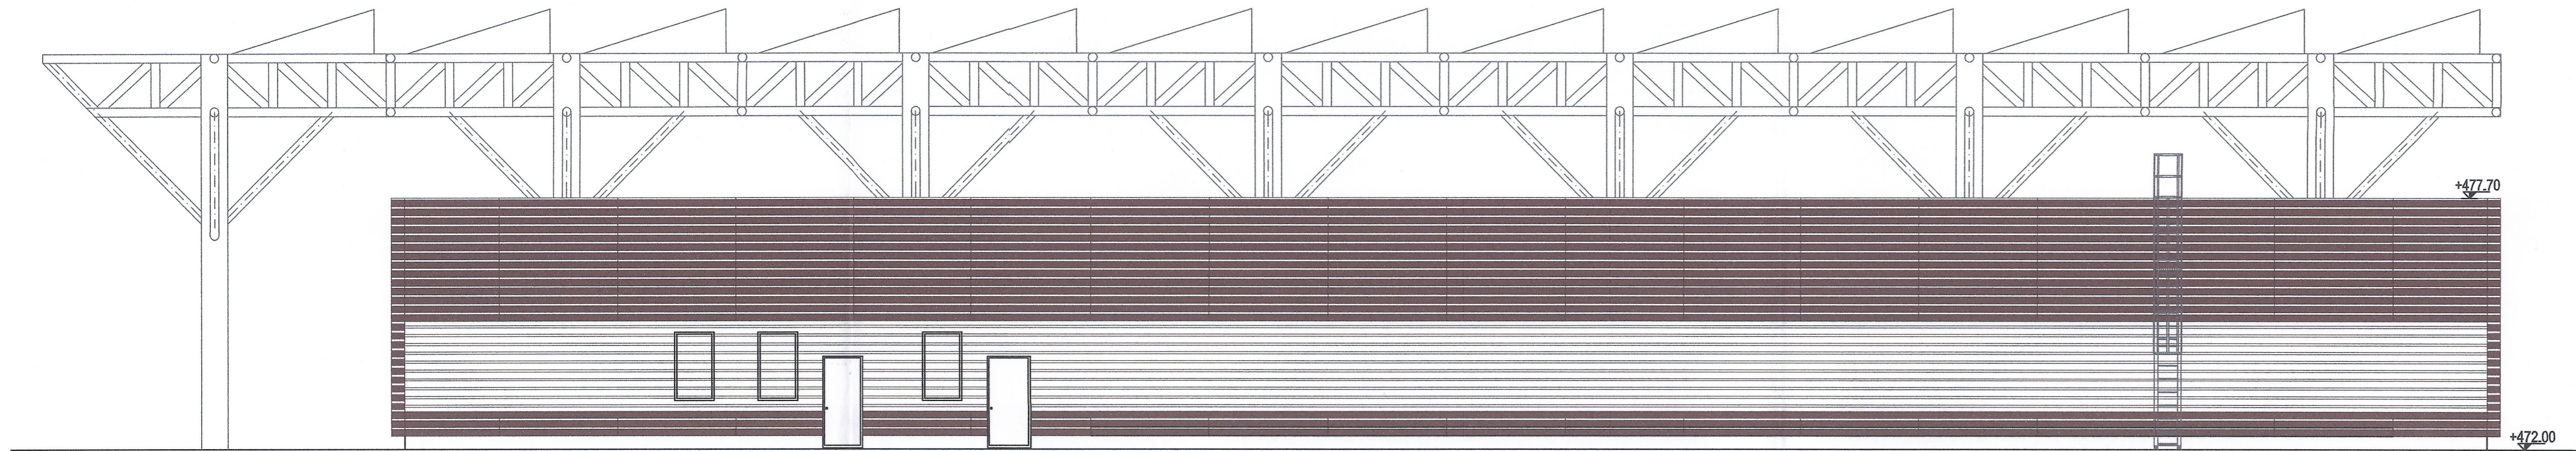

PROSPETTO SUD

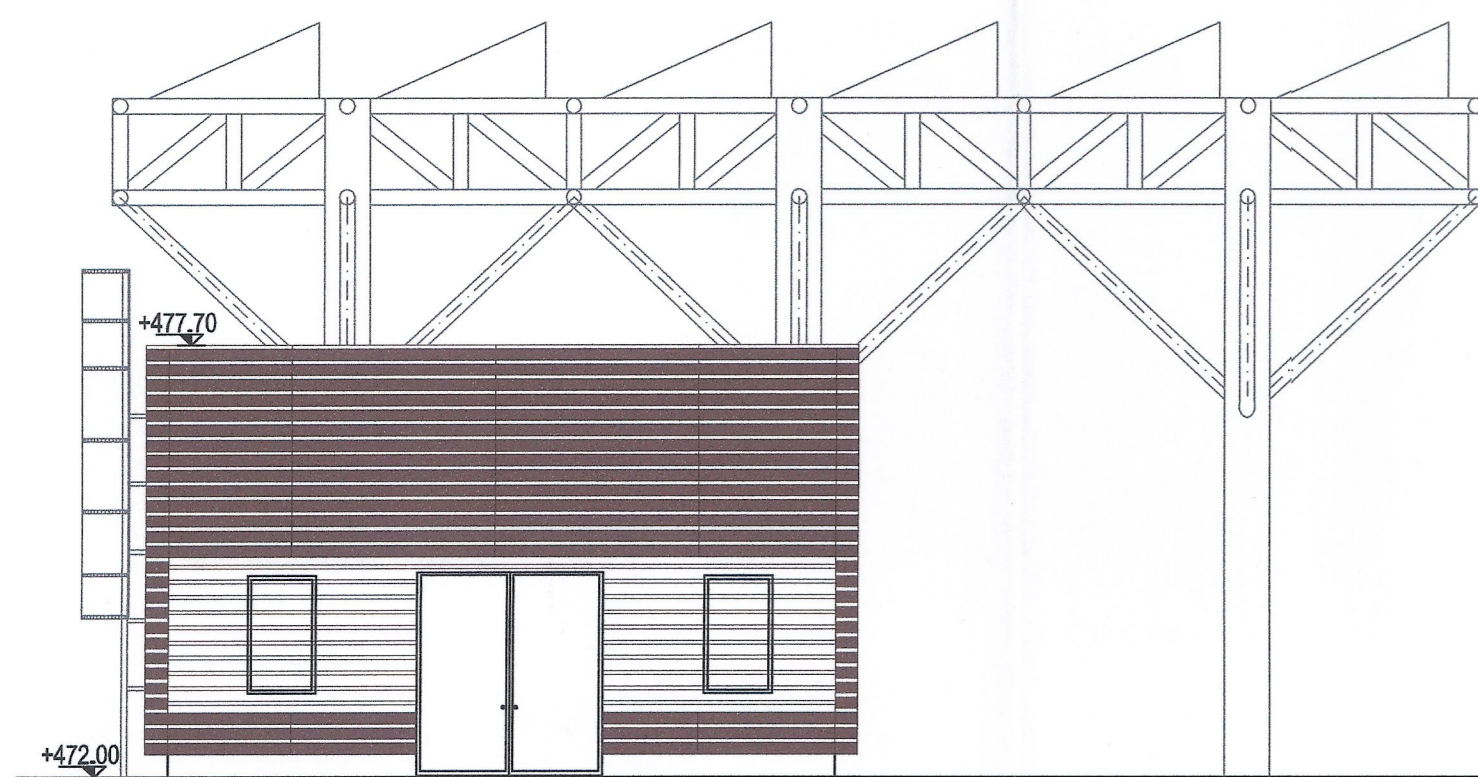


PROSPETTO EST

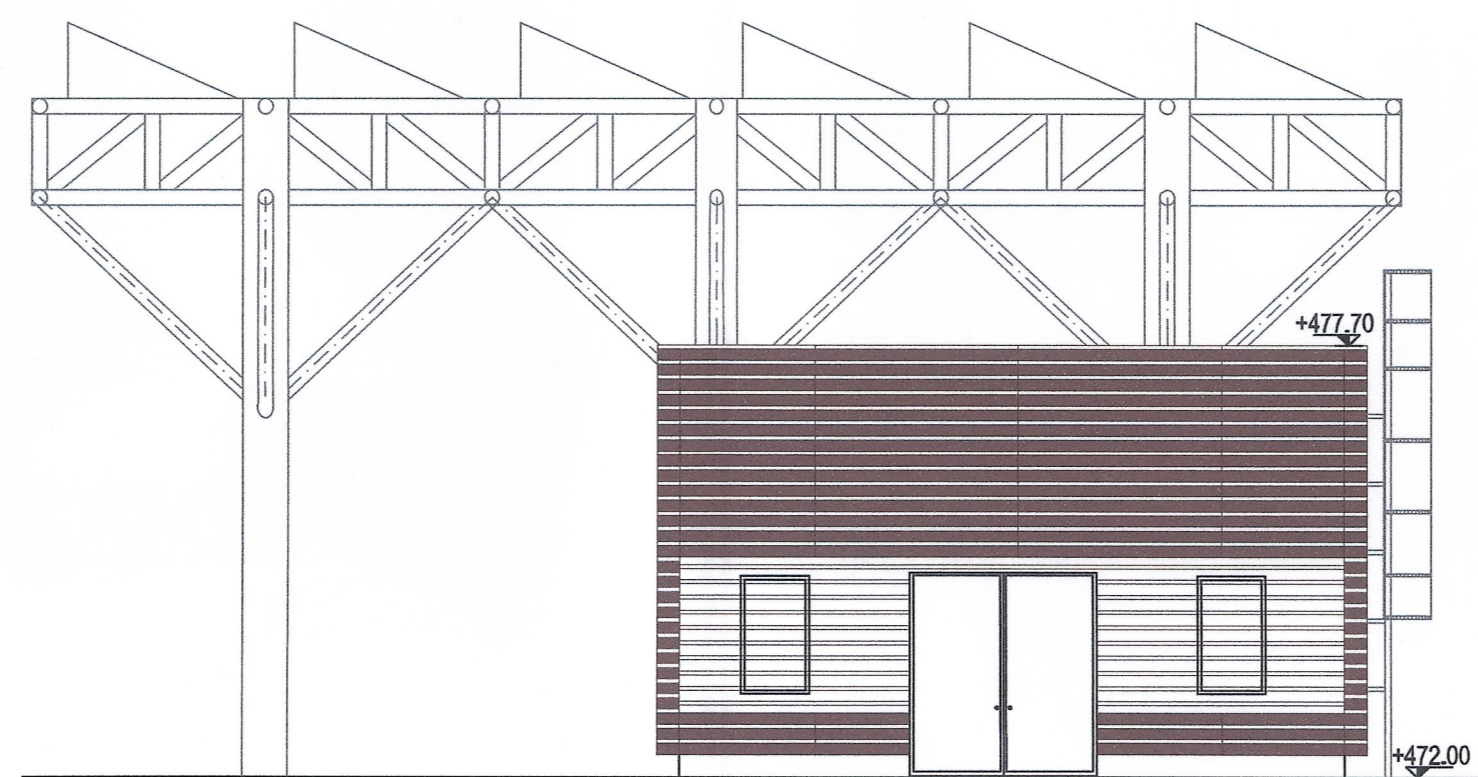


PROSPETTO OVEST

VUE D'ENSEMBLE / PIANO DI LOCALIZZAZIONE

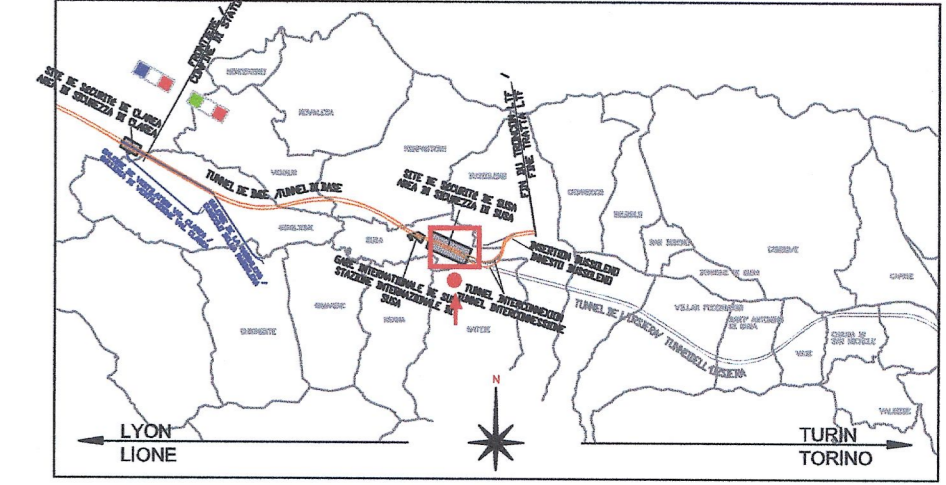

ECHELLE GRAPHIQUE / SCALA GRAFICA

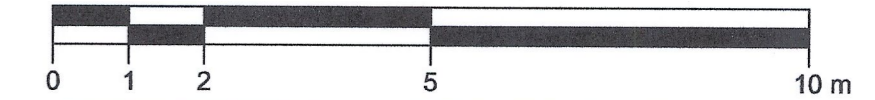

RAPPORT DE REFERENCE / RELAZIONE DI RIFERIMENTO:
 PD2-C3A-TSE3-1880_50-95-00_10-01 Relazione illustrativa dei fabbricati dell'area tecnica di Susa
 PD2-C3A-TSE3-3226_50-95-50_10-01 Relazione di calcolo strutture
 PD2-C3A-TSE3-1566_50-50-00_30-01 Planimetria architettonica area tecnica di Susa
 PD2_C3A-TSE3-da3320a3330_50-50-00_40-da02a12_Sezioni Trasversali Area Tecnica Susa

LAISON LYON - TURIN / COLLEGAMENTO TORINO - LIONE

Partie commune franco-italienne
 Section transfrontalière

Parte comune italo-francese
 Sezione transfrontaliera

NOUVELLE LIGNE LYON TURIN - NUOVA LINEA TORINO LIONE
 PARTIE COMMUNE FRANCO-ITALIENNE - PARTE COMUNE ITALO-FRANCESE


REVISION DE L'AVANT-PROJET DE REFERENCE - REVISIONE DEL PROGETTO DEFINITIVO
 CUP C11J05000030001

GENIE CIVIL - OPERE CIVILI
 PLAINE DE SUSAS - PIANA DI SUSAS
 BATIMENTS - FABBRICATI
 SOUS-STATION ELECTRIQUE - SOTTOSTAZIONE ELETTRICA
 BATIMENT TECHNIQUE - EDIFICIO TECNICO

PROJET ARCHITECTURAL - FACADES
 PROGETTO ARCHITETTONICO - PROSPETTI

Indice	Date / Data	Modifications / Modifiche	Etabli par / Concepito da	Validé par / Controlato da	Autorisé par / Autorizzato da
0	07/01/2013	Prémiers diffusion / Prima emissione	G.VERGNANO D. BRUSASCHETTO (St. Quaranta)	M. RUSSO C. OGNIBENE	L. CHANTRON M. PANTALEO
A	08/02/2013	Révision suite aux commentaires LTF / Revisione a seguito commenti LTF	G.VERGNANO D. BRUSASCHETTO (St. Quaranta)	M. RUSSO C. OGNIBENE	L. CHANTRON M. PANTALEO

teclimont
 Civil Construction
 Dott./ing. Aldo Mengarelli
 Ordine Ingegneri Prov. CO n. 627/R

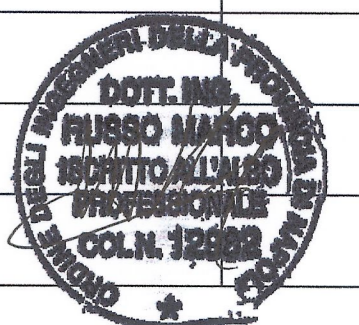

Code Doc	P	D	2	C	3	A	T	S	3	3	2	2	3	A	A	P	P	L	A
Phase / Fase																			
Signé / Firma																			
Émetteur / Emittente																			
Numero																			
Indice																			
Statut / Stato																			
Type / Tipo																			

INDRIZZO GED /
 ADRESSE GED C3A // // 50 95 50 40 02

ECHELLE / SCALA

1:100



LTF sas - 1091 Avenue de la Boisse BP 80631 - F-73006 CHAMBERY CEDEX (France)
 Tél: +33 (0) 4.79.68.56.50 - Fax: +33 (0) 4.79.68.56.75
 RCS Chambéry 439 556 952 - TVA FR 0343956952
 Propriété LTF Tous droits réservés - Proprietà LTF Tutti i diritti riservati



Questo progetto è cofinanziato dall'Unione europea (ERDF)