

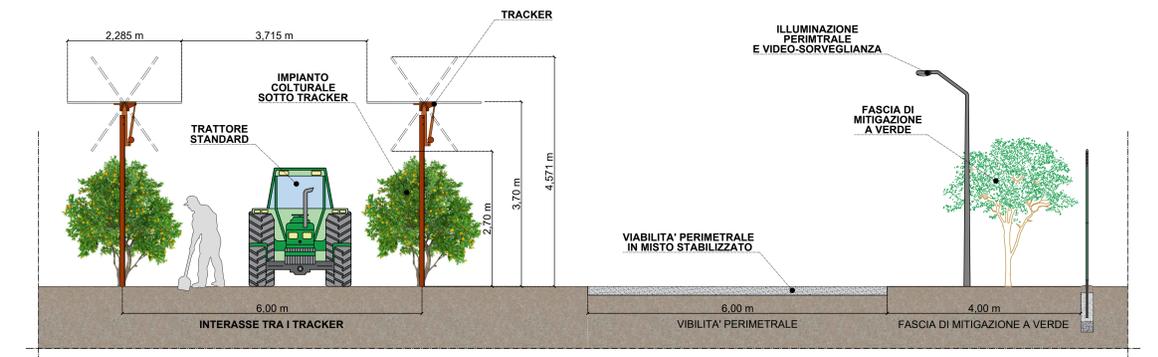


LEGENDA


-  PERIMETRO AZIENDA AGRICOLA FATTORIA SOLARE "SU BARROCCU"
-  VIABILITÀ INTERNA E PERIMETRALE
-  FASCIA DI MITIGAZIONE A VERDE
-  TRACKER 1x27
-  CABINA DI RACCOLTA
-  POWER STATION
-  INVERTER
-  STORAGE CONTAINER 2.5 MW + STORAGE POWER STATION
-  CENTRO AZIENDALE
-  ILLUMINAZIONE PERIMETRALE

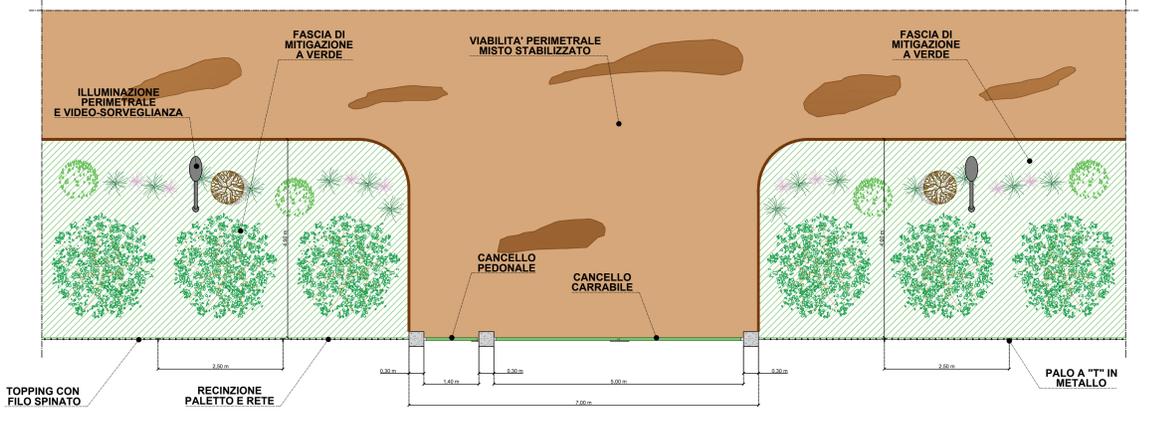

PIANTA E PROSPETTO DETTAGLI COSTRUTTIVI RECINZIONE - SCALA 1:50

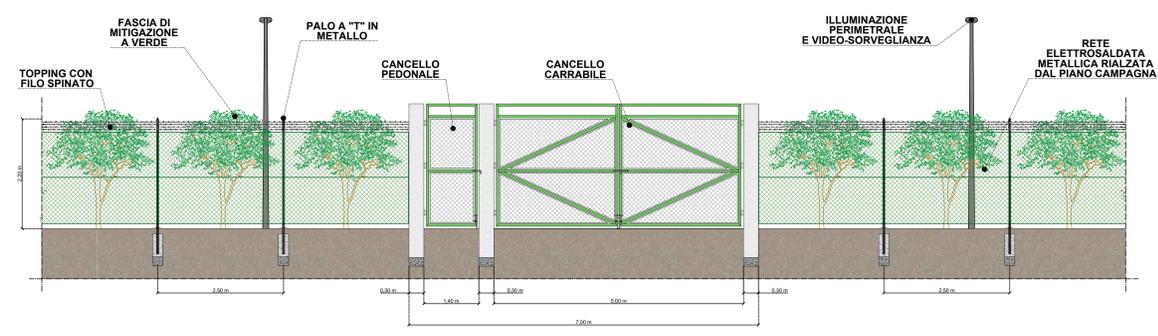

SCALA GRAFICA DI PROGETTO

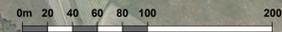

0m 20 40 60 80 100 200



COMUNI DI: SIAMAGGIORE SOLARUSSA PROVINCIA: ORISTANO REGIONE: SARDEGNA

PROGETTO DEFINITIVO

LAYOUT IMPIANTO E DETTAGLI RECINZIONE E MITIGAZIONE

Tipo Elaborato	Codice Elaborato	Data	Scala CAD	Formato	Foglio / di	Scala
TAV.	2103_T.P.09	09/05/2023	1 unità = 1 m	A0	1/1	1:2.000

PROPRONENTE	SVILUPPO
EF AGRIS Società Agricola A.R.L. Via del Brennero, 111 38121 - Trento (TN)	SET SVILUPPO s.r.l. Corso Trieste, 19 00198 - Roma (RM)

PROGETTAZIONE	
Ing. Giacomo Greco Giacomo Greco Ingegnere Sezione A/0141 Corteo (C.A.A. 0141)	Ing. Marco Marsico Marco Marsico Ingegnere Sezione A/0141 Corteo (C.A.A. 0141)

Rev.	Data	Descrizione	Redatto	Verificato	Approvato
00	09/05/2023	Prima Emissione	Ing. G. Greco	Ing. M. Marsico	Ing. G. Greco