




Esempio Planimetria del Modello Agrivoltaico con Tracker da 27 Moduli integrato con Agrumeto, Sistema d'irrigazione e Monitoraggio idrico (Scala 1:50)

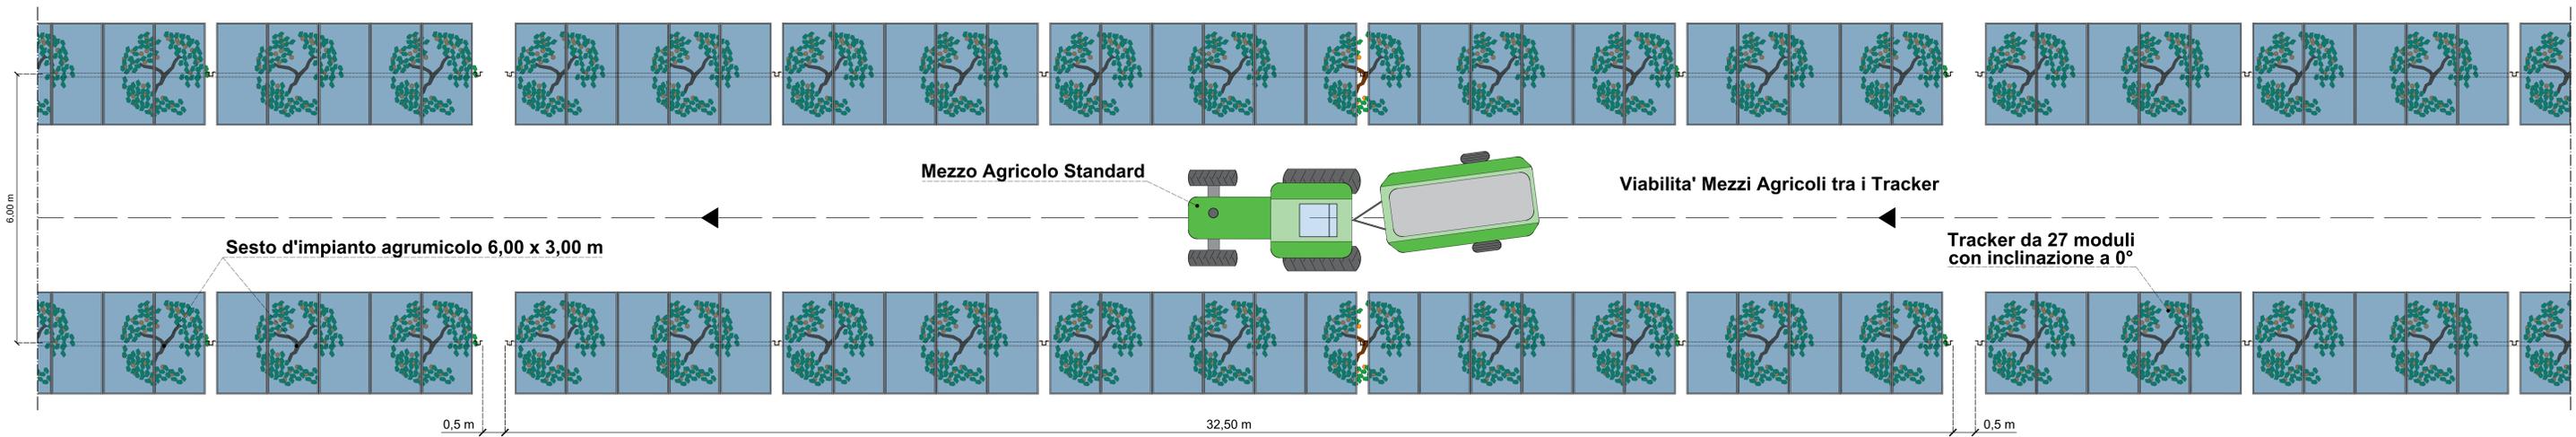


Esempio Prospetto Ovest del Modello Agrivoltaico con Tracker da 27 Moduli integrato con Agrumeto, Sistema d'irrigazione e Monitoraggio idrico (Scala 1:50)

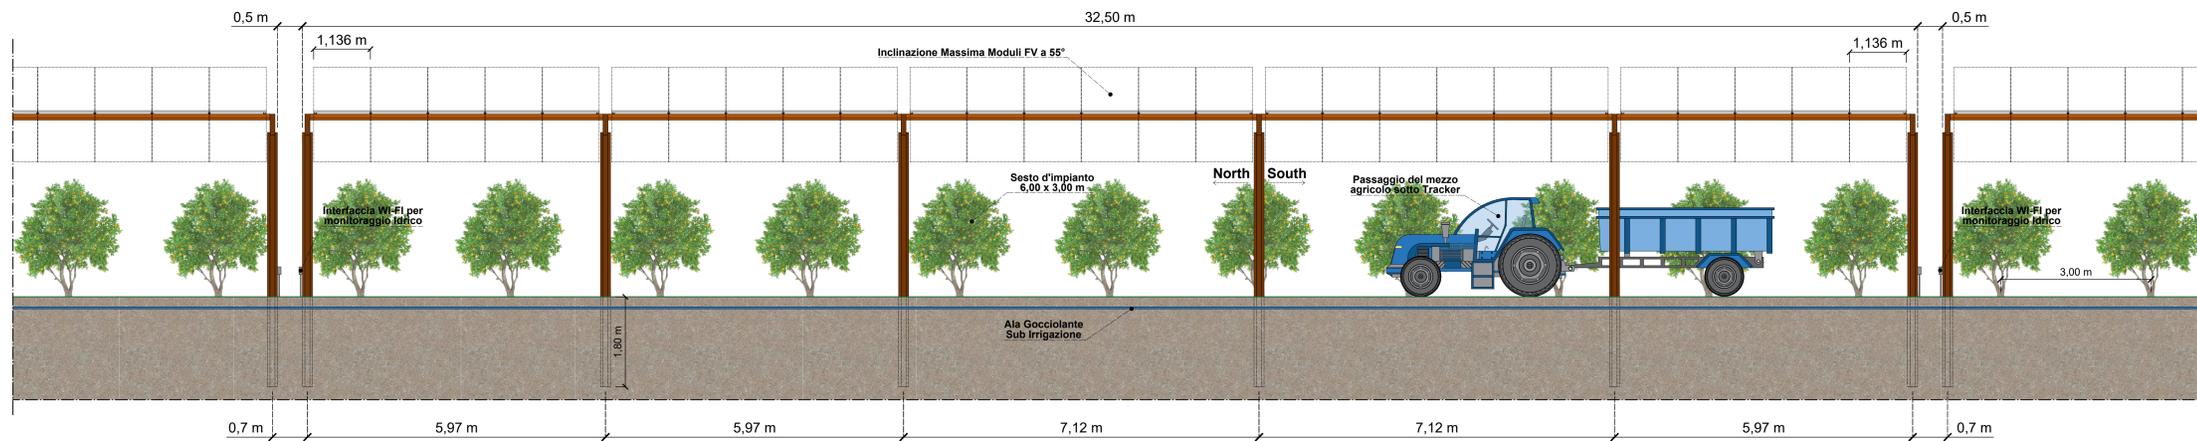


Esempio Agrivoltaico con Agrumeto

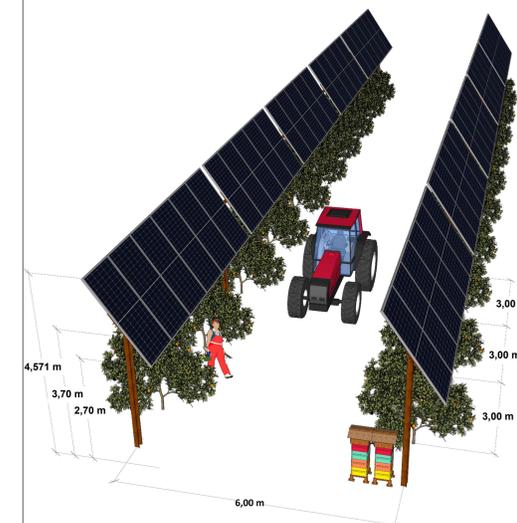

Esempio Prospetto del Modello Agrivoltaico con Tracker da 27 Moduli integrato con Agrumeto, Sistema d'irrigazione e Monitoraggio idrico

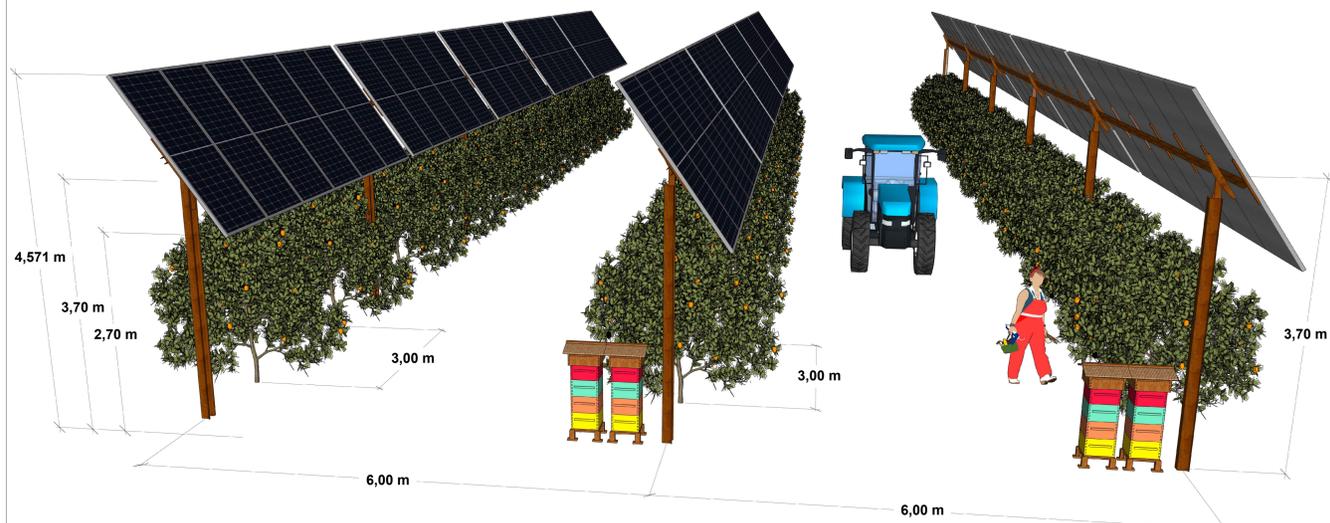

Esempio Prospetto Nord-Sud del Modello Agrivoltaico con Tracker da 27 Moduli integrato con Agrumeto, Sistema d'irrigazione e Monitoraggio idrico (Scala 1:50)

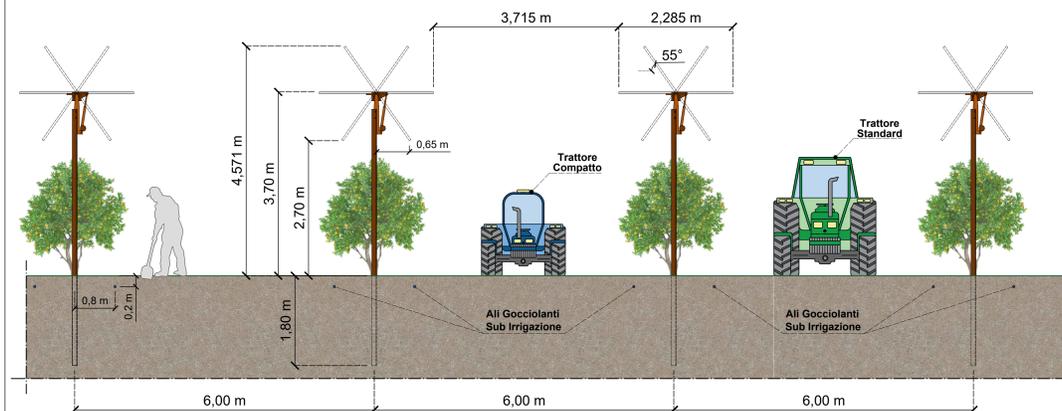

PROGETTO DEFINITIVO

INTEGRAZIONE IMPIANTO AGRICOLO - FOTOVOLTAICO

Tipo Elaborato	Codice Elaborato	Data	Scala CAD	Formato	Foglio / di	Scala
TAV.	2103_T.P.12	09/05/2023	VARIE	AO	1/1	VARIE
PROPONENTE			SVILUPPO			
EF AGRI Società Agricola A R.L. Via del Brennero, 111 38121 - Trento (TN)			SET SVILUPPO s.r.l. Corso Trieste, 19 00198 - Roma (RM)			
PROGETTAZIONE						
Ing. Giacomo Greco			Ing. Marco Marsico			
Giacomo Greco			Marco Marsico			

Rev.	Data	Descrizione	Redatto	Verificato	Approvato
00	09/05/2023	Prima Emissione	Ing. G. Greco	Ing. M. Marsico	Ing. G. Greco