




PIANTA PS (VISTA CON COMPONENTI) - SCALA 1:20

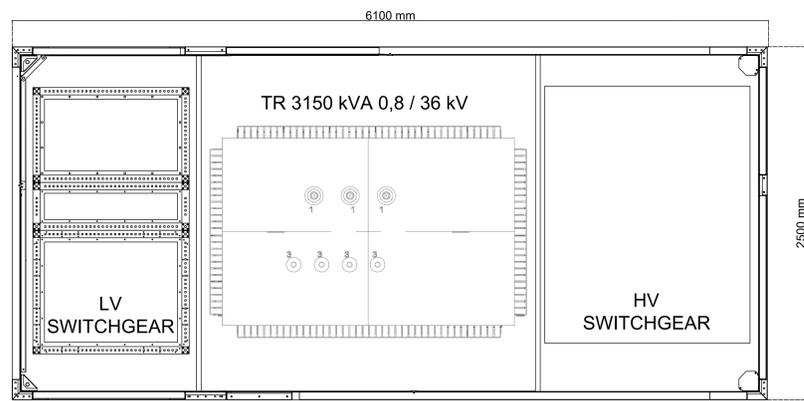





PROSPETTO LATERALE (VISTA CON COMPONENTI) - SCALA 1:20

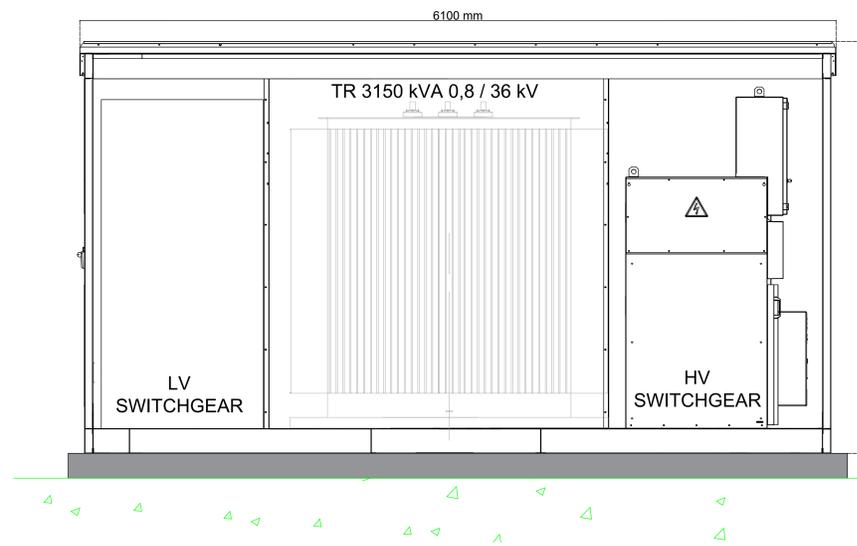

PROSPETTI FRONTALI PS - SCALA 1:20

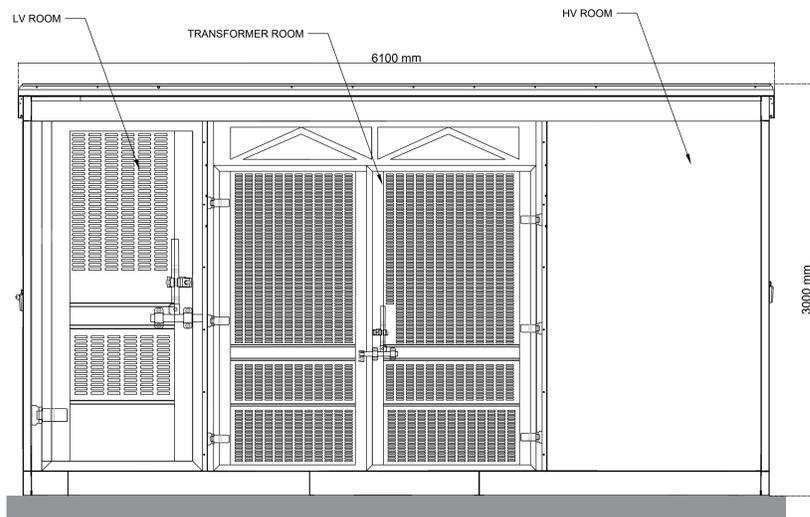

PROSPETTI LATERALI PS - SCALA 1:20

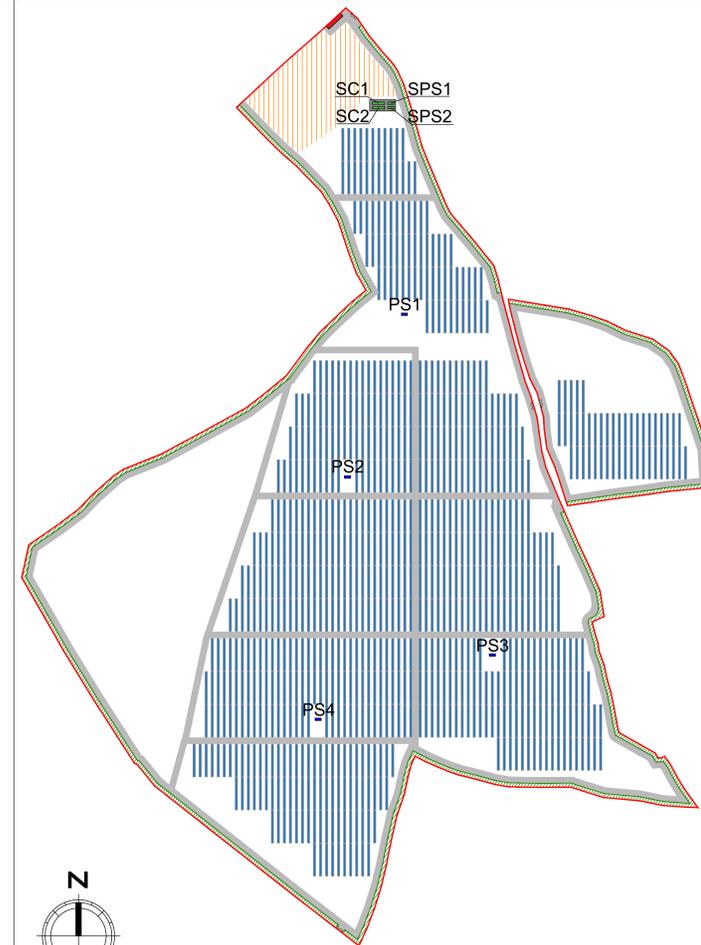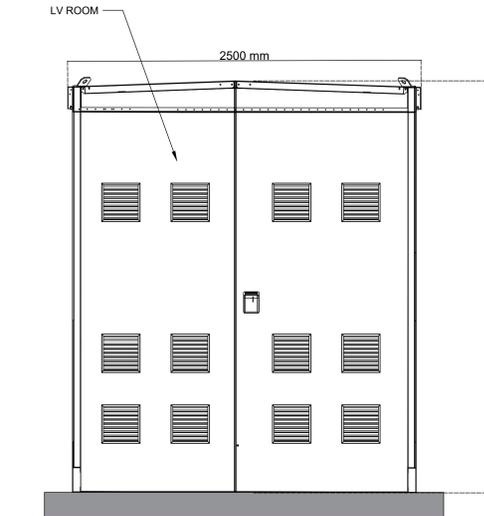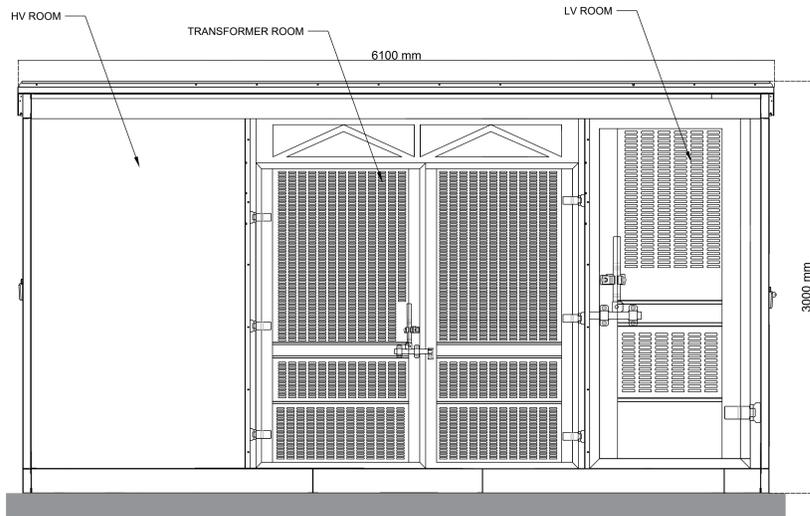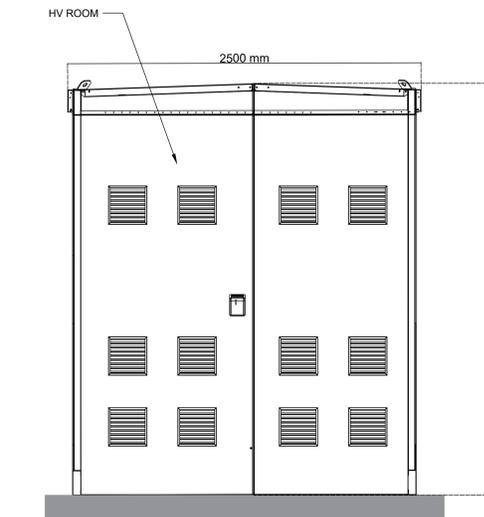

LEGENDA

- PERIMETRO AZIENDA AGRICOLA FATTORIA SOLARE "SU BARROCCU"
- VIABILITÀ INTERNA E PERIMETRALE
- FASCIA DI MITIGAZIONE A VERDE
- TRACKER 1x27
- CABINA DI RACCOLTA
- POWER STATION
- STORAGE CONTAINER 2.5 MW + STORAGE POWER STATION
- CENTRO AZIENDALE



PROGETTO DEFINITIVO

DETTAGLIO POWER STATION

Tipo Elaborato	Codice Elaborato	Data	Scala CAD	Formato	Foglio / di	Scala
TAV.	2103_T.P.16	09/05/2023	1 unità = 1 mm	A0	1/1	1:20

PROPONENTE	SVILUPPO
EF AGRI Società Agricola A R.L. Via del Brennero, 111 38121 - Trento (TN)	SET SVILUPPO s.r.l. Corso Trieste, 19 00198 - Roma (RM)

PROGETTAZIONE

Ing. Giacomo Greco GIACOMO GRECO Ingegnere C.A.P. 01/01/2018 C.A.P. 01/01/2018	Ing. Marco Marsico MARCIO MARSICO Ingegnere C.A.P. 01/01/2018 C.A.P. 01/01/2018
--	---

Rev.	Data	Descrizione	Redatto	Verificato	Approvato
00	09/05/2023	Prima Emissione	Ing. M. Marsico	Ing. G. Greco	Ing. M. Marsico