
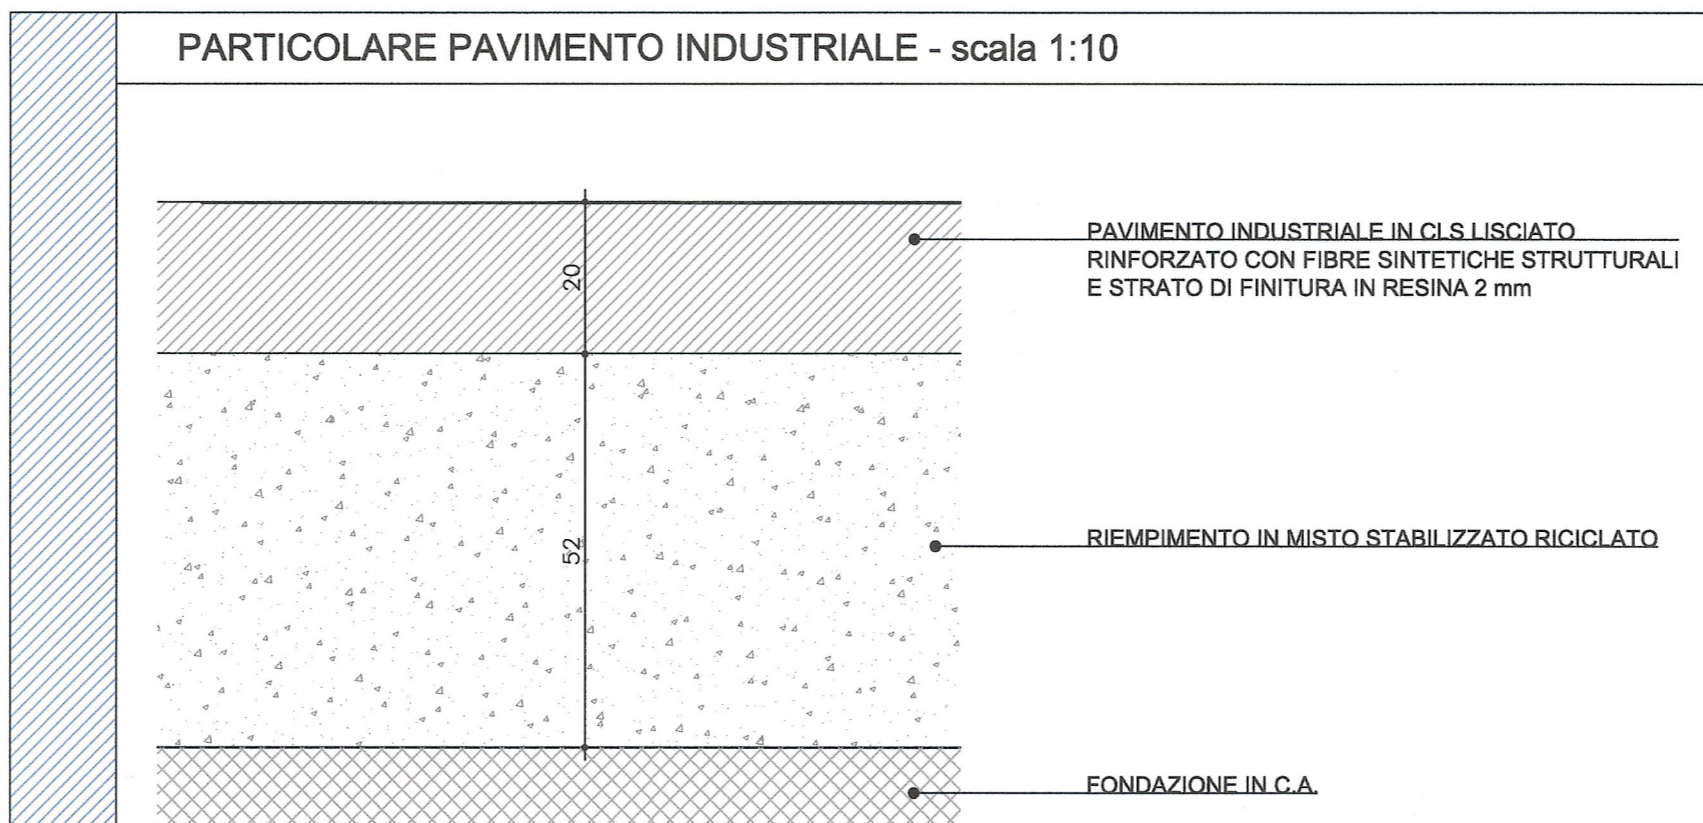
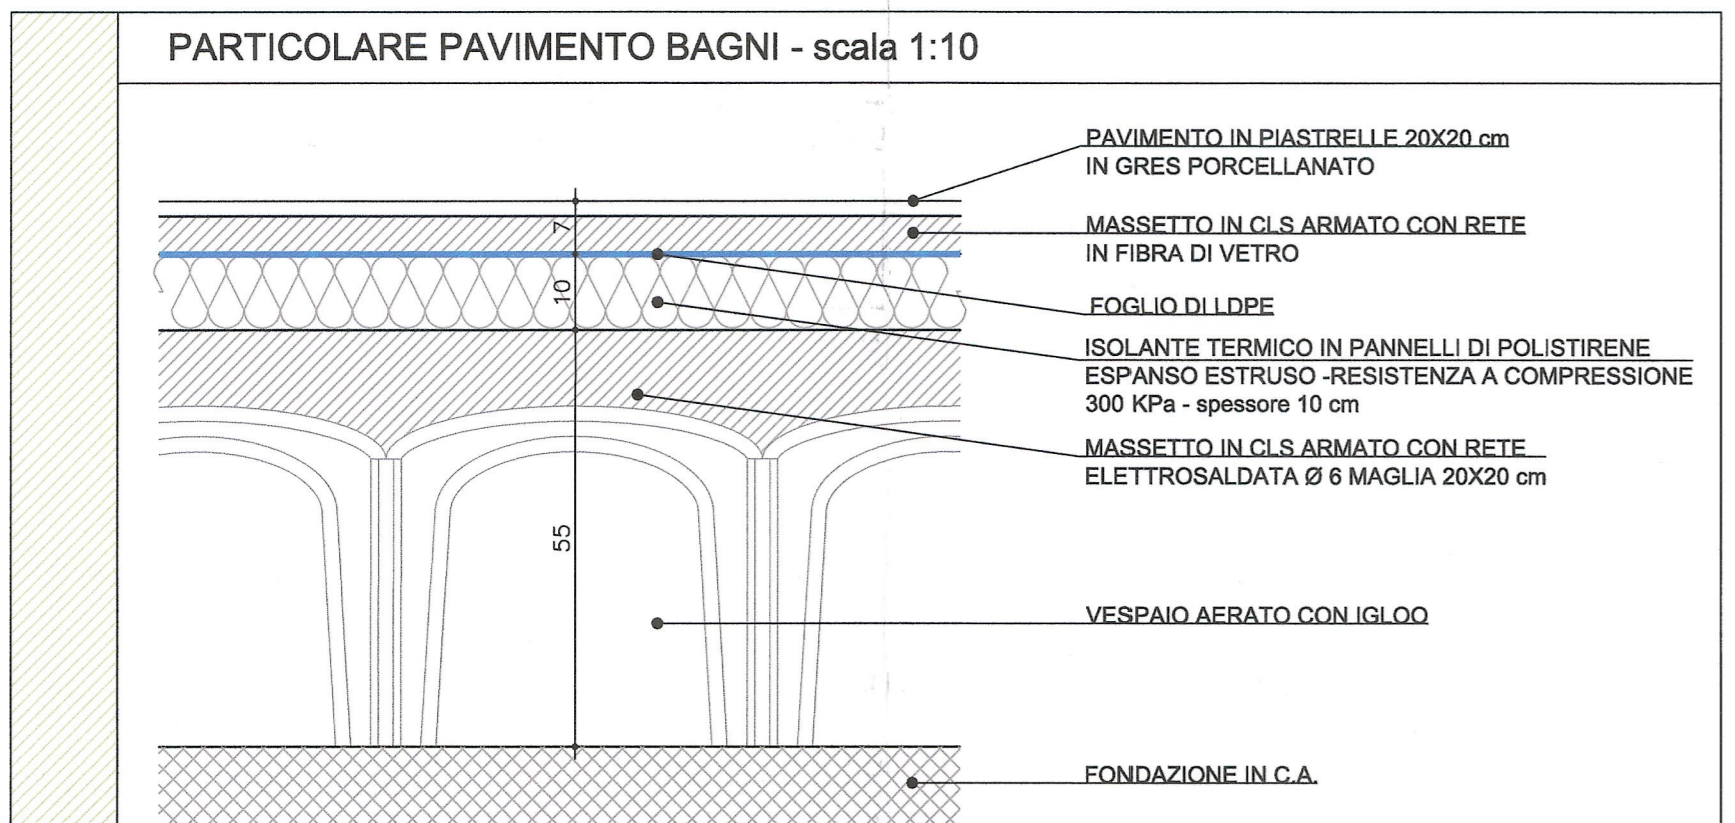
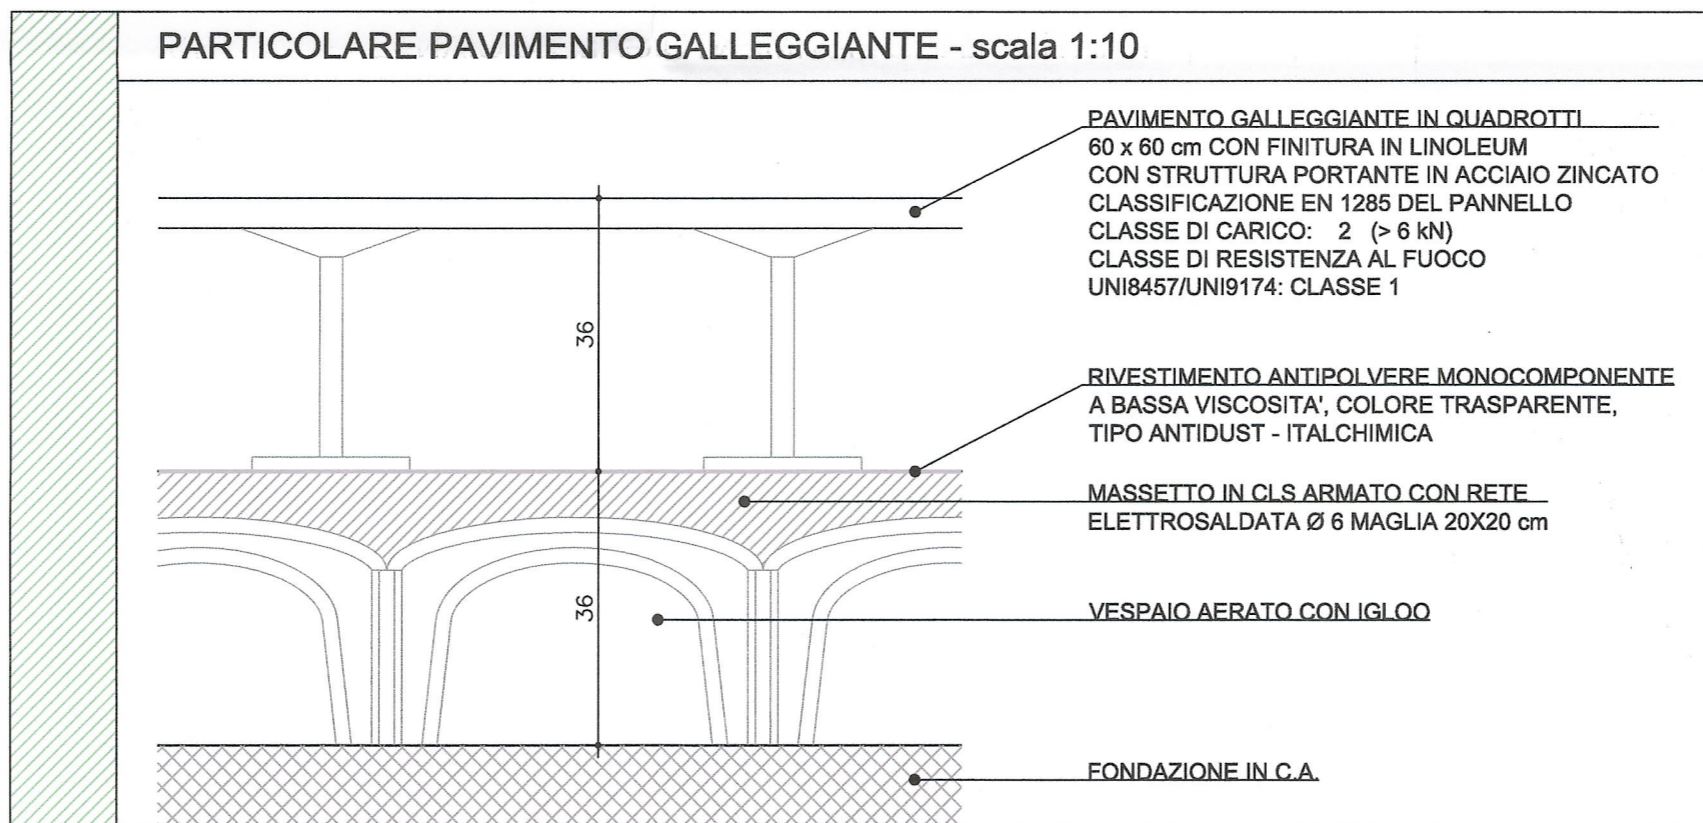


RAPPORT DE REFERENCE / RELAZIONE DI RIFERIMENTO:  
 PD2-C3A-TSE3-1880\_50-95-00\_10-01 Relazione illustrativa dei fabbricati dell'area tecnica di Susa  
 PD2-C3A-TSE3-3228\_50-95-50\_10-01 Relazione di calcolo struttura  
 PD2-C3A-TSE3-1586\_50-50-00\_30-01 Planimetria architettonica area tecnica di Susa  
 PD2\_C3A-TSE3-da3320a3330\_50-50-00\_40-da02a12\_Sezioni Trasversali Area Tecnica Susa

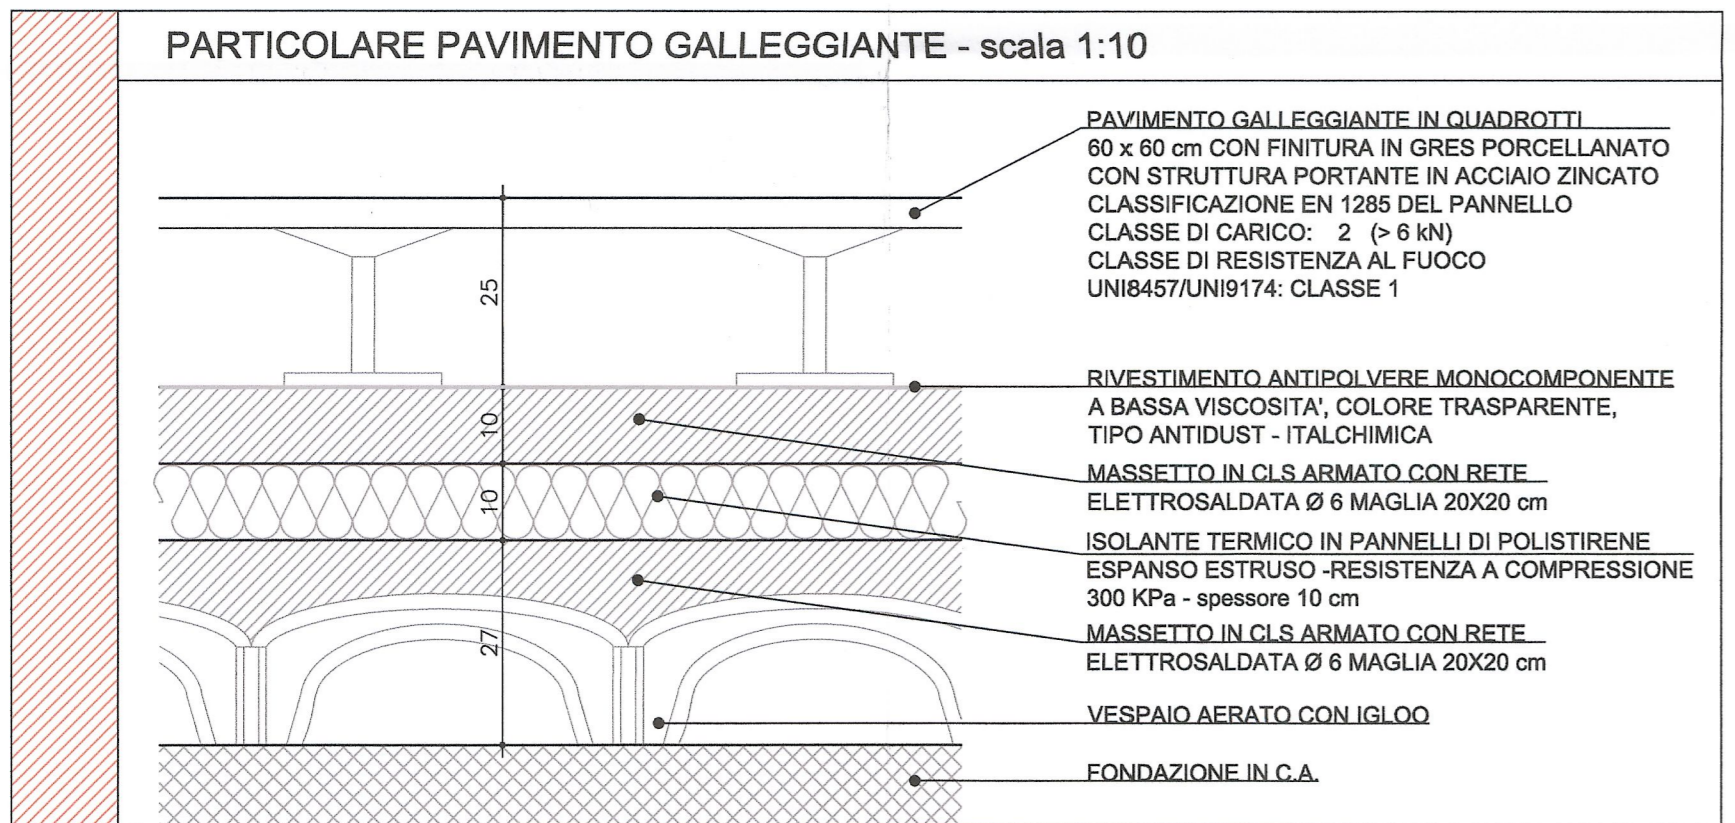

LAISON LYON - TURIN / COLLEGAMENTO TORINO - LIONE  
 Partie commune franco-italienne / Section transfrontalière  
 Parte comune italo-francese / Sezione transfrontaliera

NOUVELLE LIGNE LYON TURIN - NUOVA LINEA TORINO LIONE  
 PARTIE COMMUNE FRANCO-ITALIENNE - PARTE COMUNE ITALO-FRANCESE  
 REVISION DE L'AVANT-PROJET DE REFERENCE - REVISIONE DEL PROGETTO DEFINITIVO  
 CUP C11J05000030001  
 GENIE CIVIL - OPERE CIVILI  
 PLAINE DE SUSAS - PIANA DI SUSAS  
 BATIMENTS - FABBRICATI  
 SOUS-STATION ELECTRIQUE - SOTTOSTAZIONE ELETTRICA  
 BATIMENT TECHNIQUE - EDIFICIO TECNICO

PROJET ARCHITECTURAL - MATERIAUX DES SOLS  
 PROGETTO ARCHITETTONICO - ABACO PAVIMENTI

| Indice | Date / Data | Modification / Modifica   | Elab / per / Concepito da                     | Verifié par / Controllato da | Autorisé par / Autorizzato da |
|--------|-------------|---|---|------------------------------|-------------------------------|
| 0      | 07/01/2013  | Prémère diffusion / Prima emissione                                       | G. VERGNANO<br>D. BRUSASCHETTO (St. Quaranta) | M. RUSSO<br>C. COGNIBENE     | L. CHANTRON<br>M. PANTALEO    |
| A      | 08/02/2013  | Révision suite aux commentaires LTF /<br>Revisione a seguito commenti LTF | G. VERGNANO<br>D. BRUSASCHETTO (St. Quaranta) | M. RUSSO<br>C. COGNIBENE     | L. CHANTRON<br>M. PANTALEO    |

Code Doc: P D 2 C 3 A T S 3 3 2 2 5 A A P P L A  
 Phase / Fase: Signé / Firma: Exécuté / Emissione: Numéro: Indice: Statut / Stato: Type / Tipo:

INDRIZZO GED / ADRESSE GED: C3A // // 50 95 50 80 02  
 ÉCHELLE / SCALA: 1:100 - 1:10