




PROSPETTO LATERALE SPS (VISTA CON COMPONENTI) - SCALA 1:20

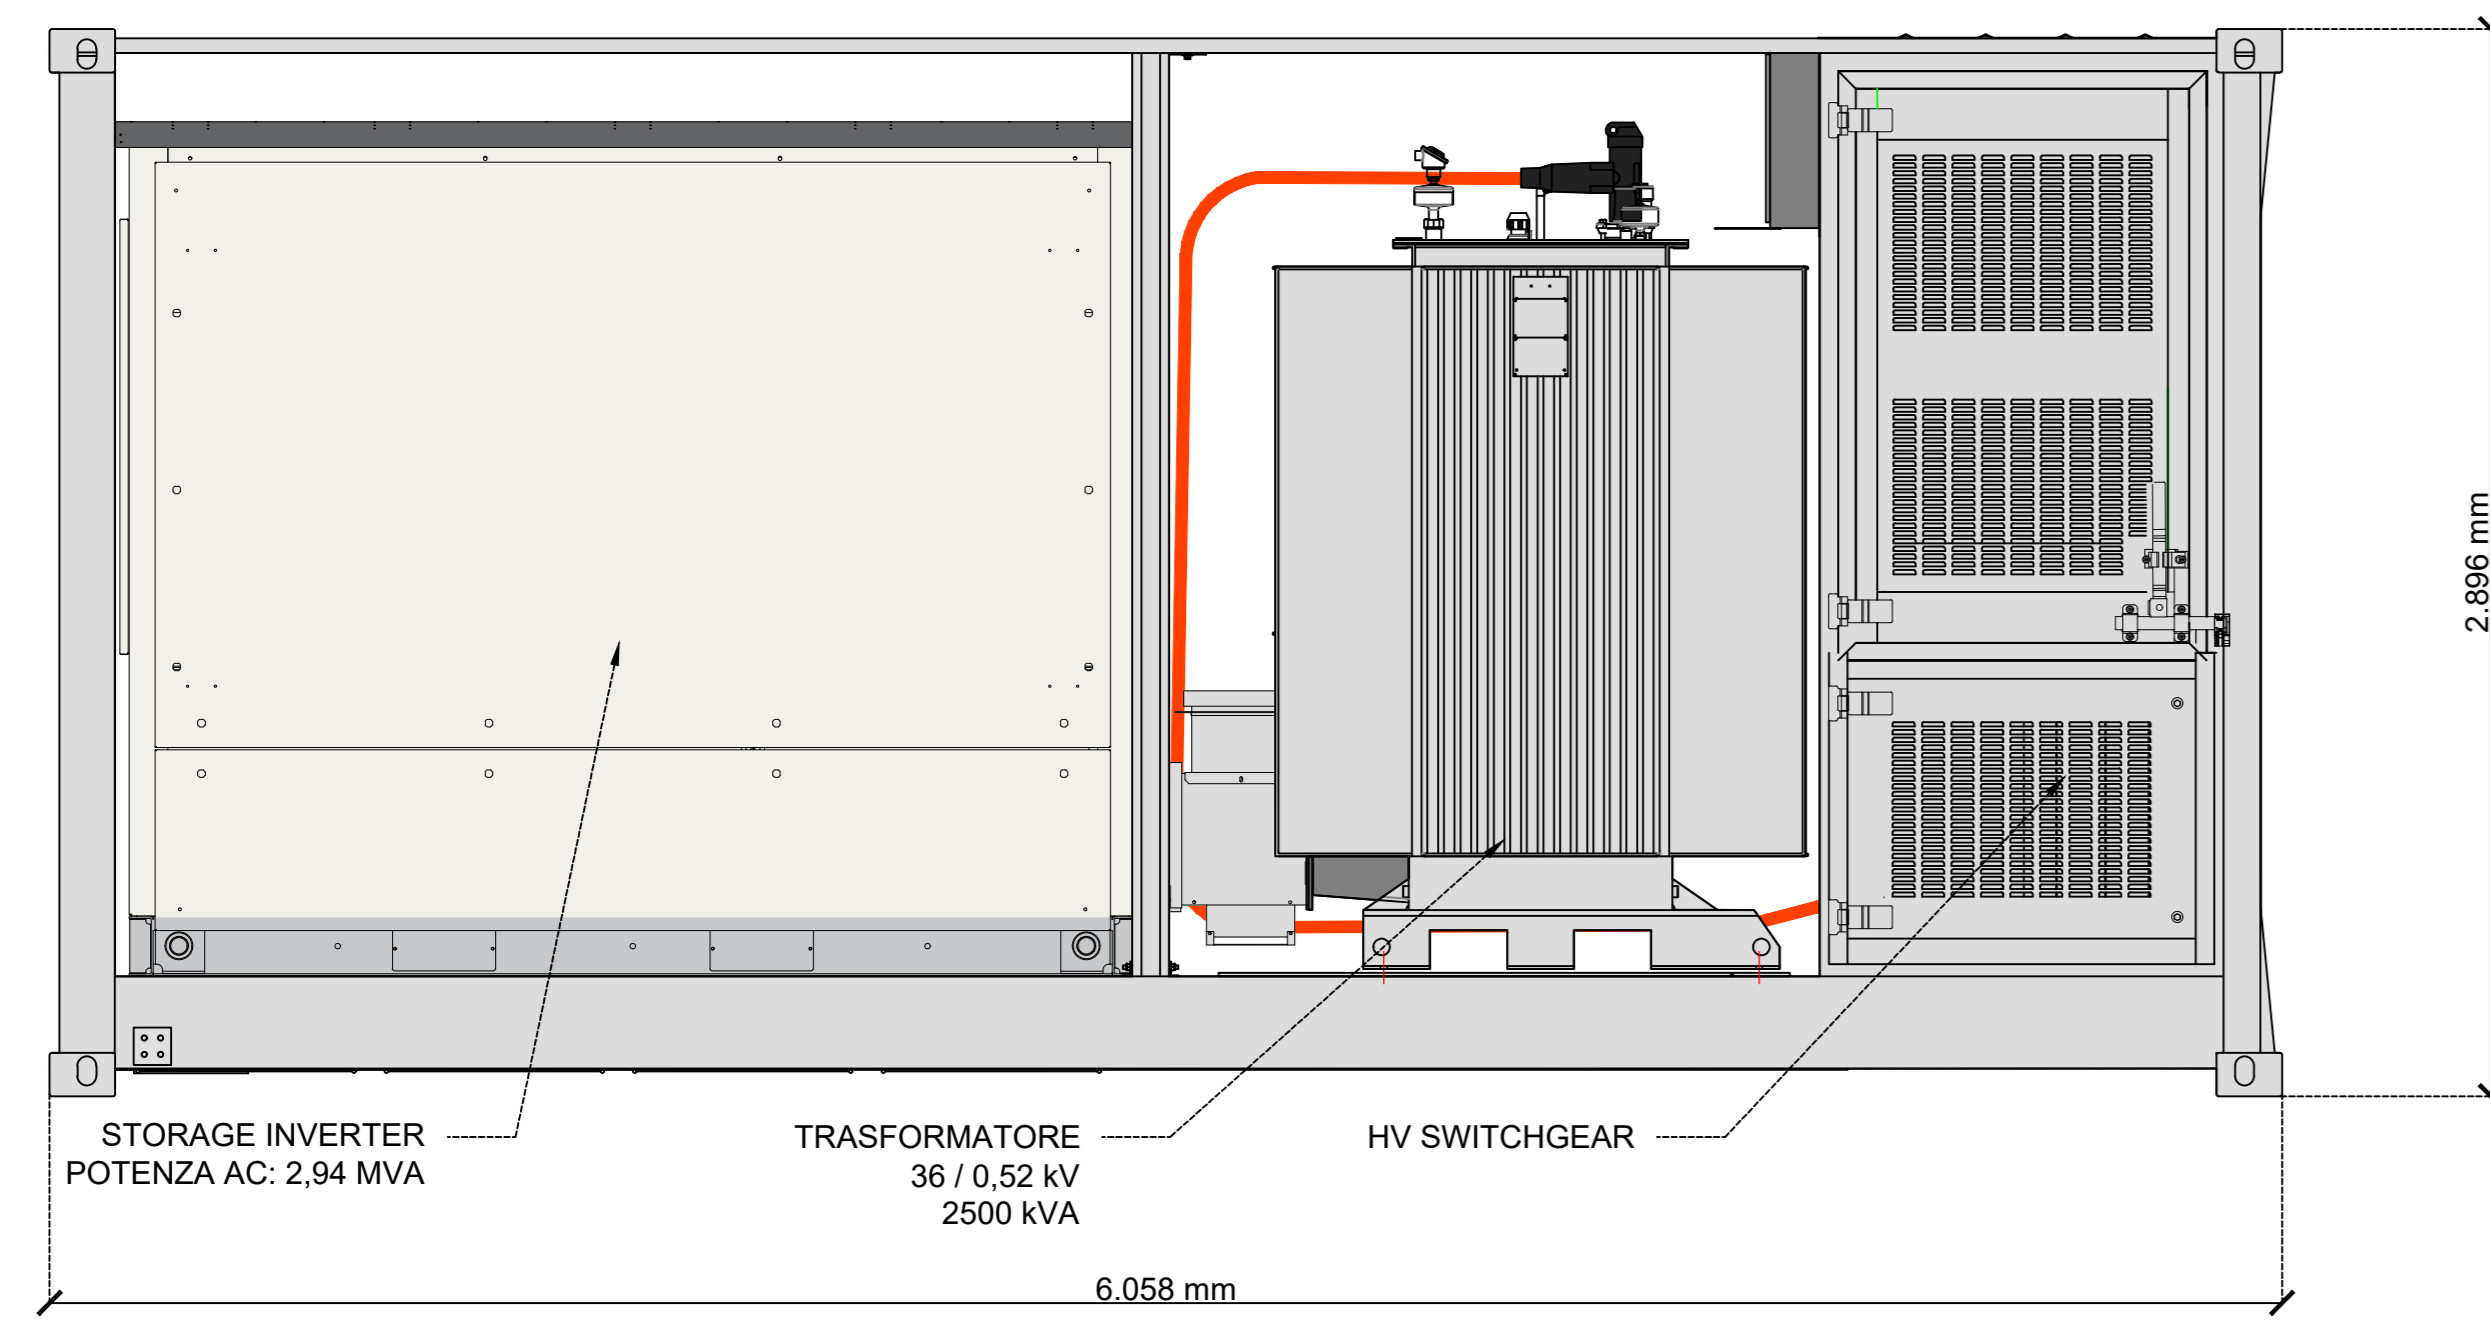


PROSPETTO FRONTALE SPS - SCALA 1:20

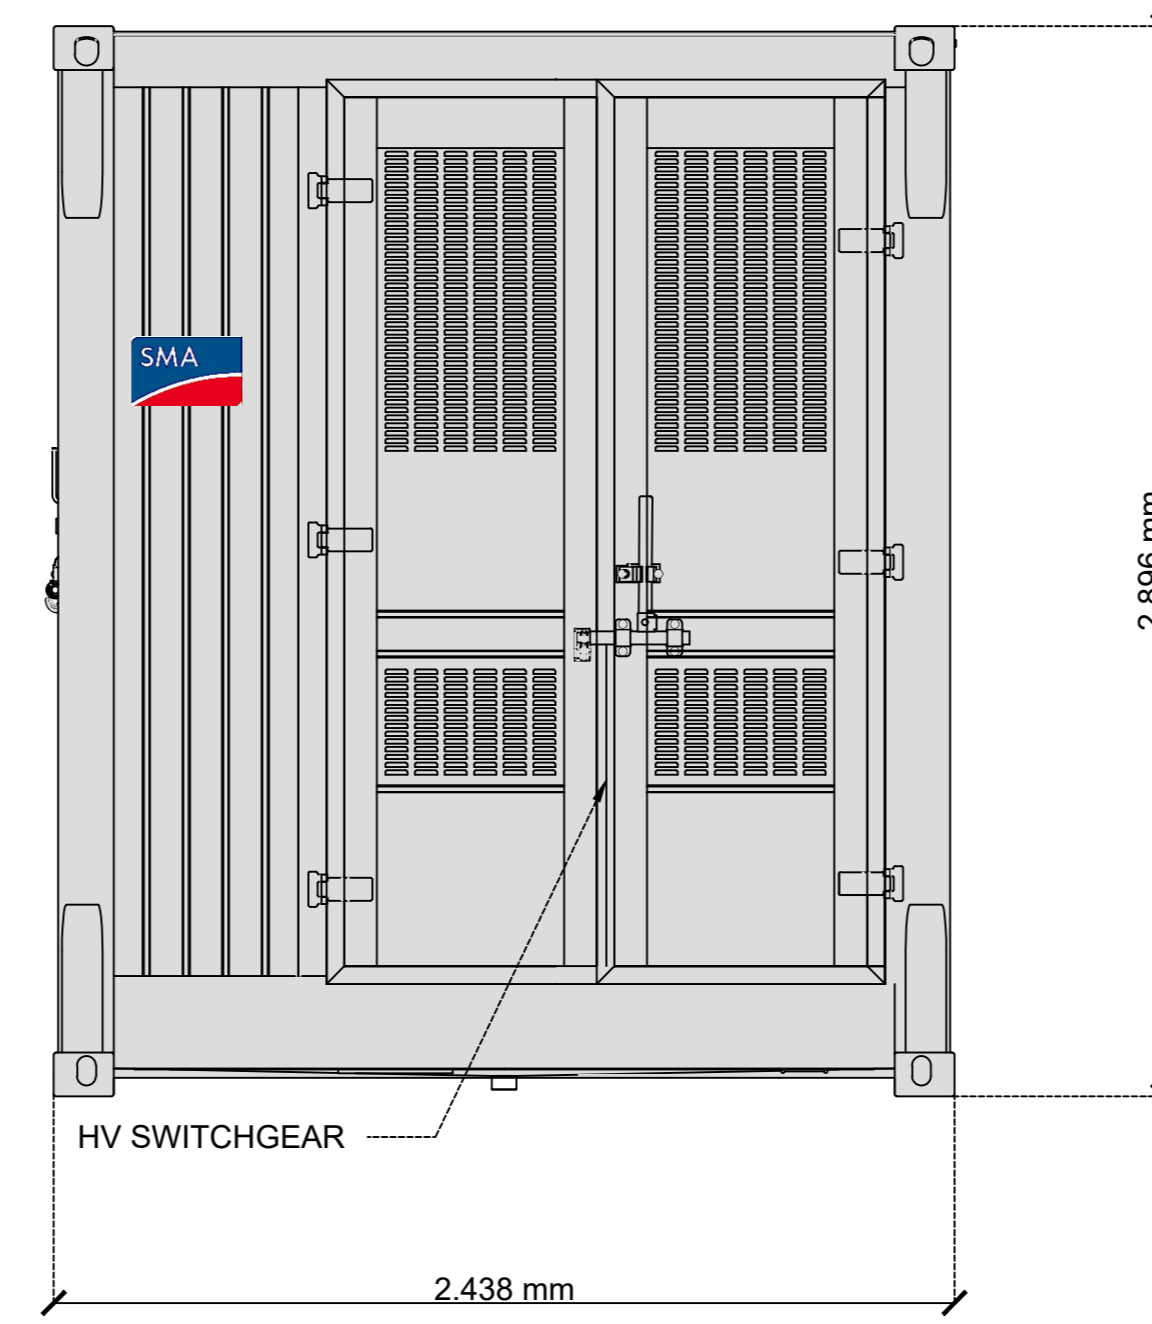


PIANTA SPS (VISTA CON COMPONENTI) - SCALA 1:20

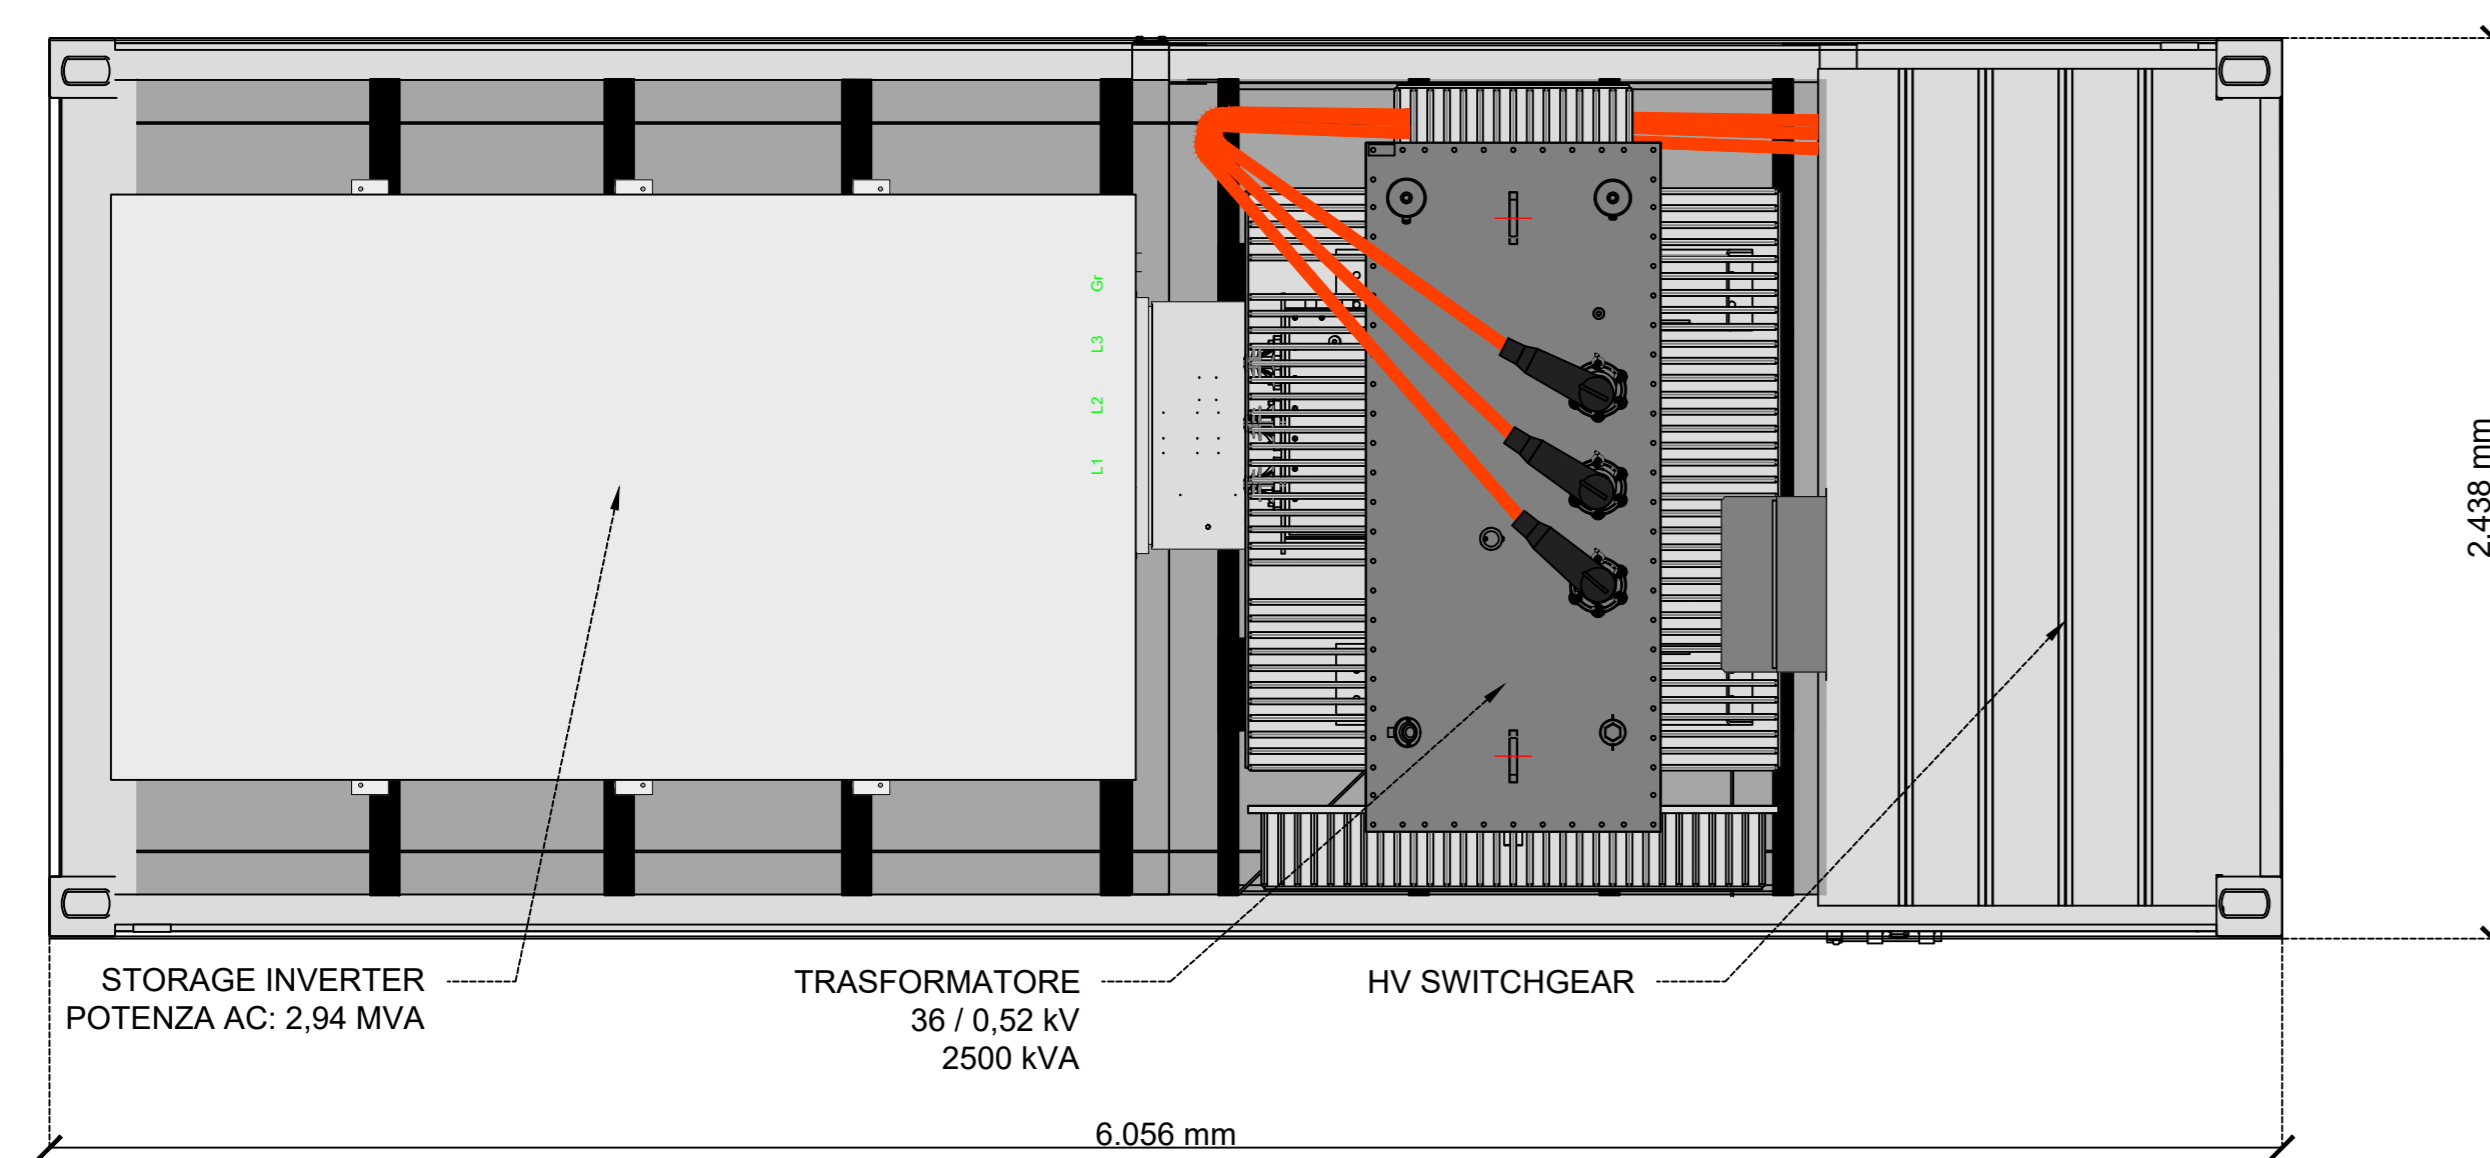



PROSPETTO FRONTALE SC - SCALA 1:20

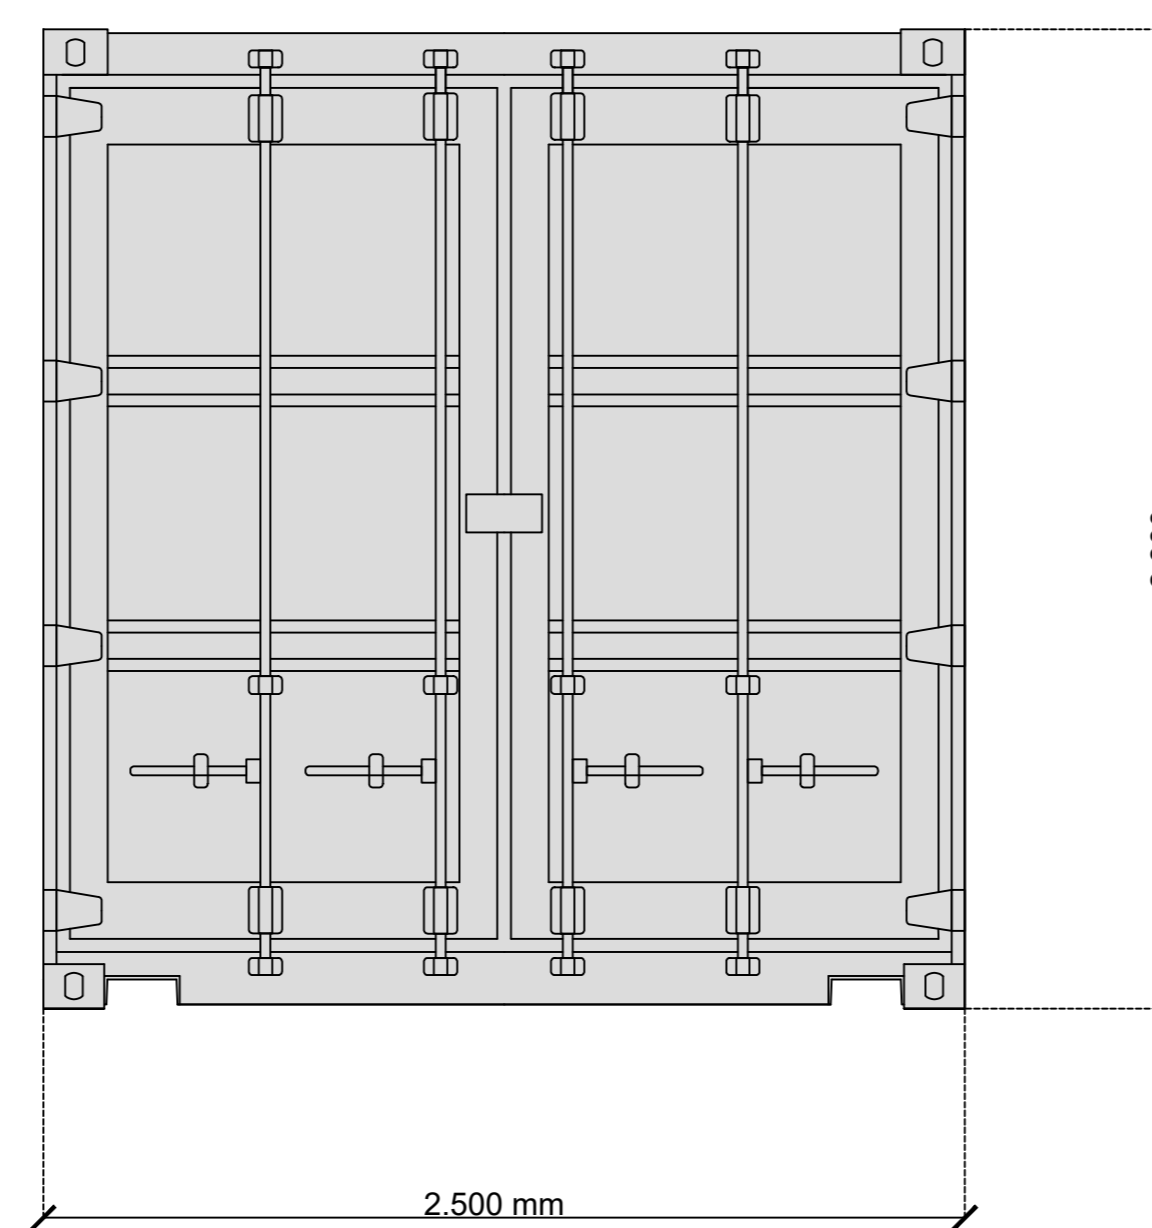


PROSPETTO LATERALE SC - SCALA 1:20

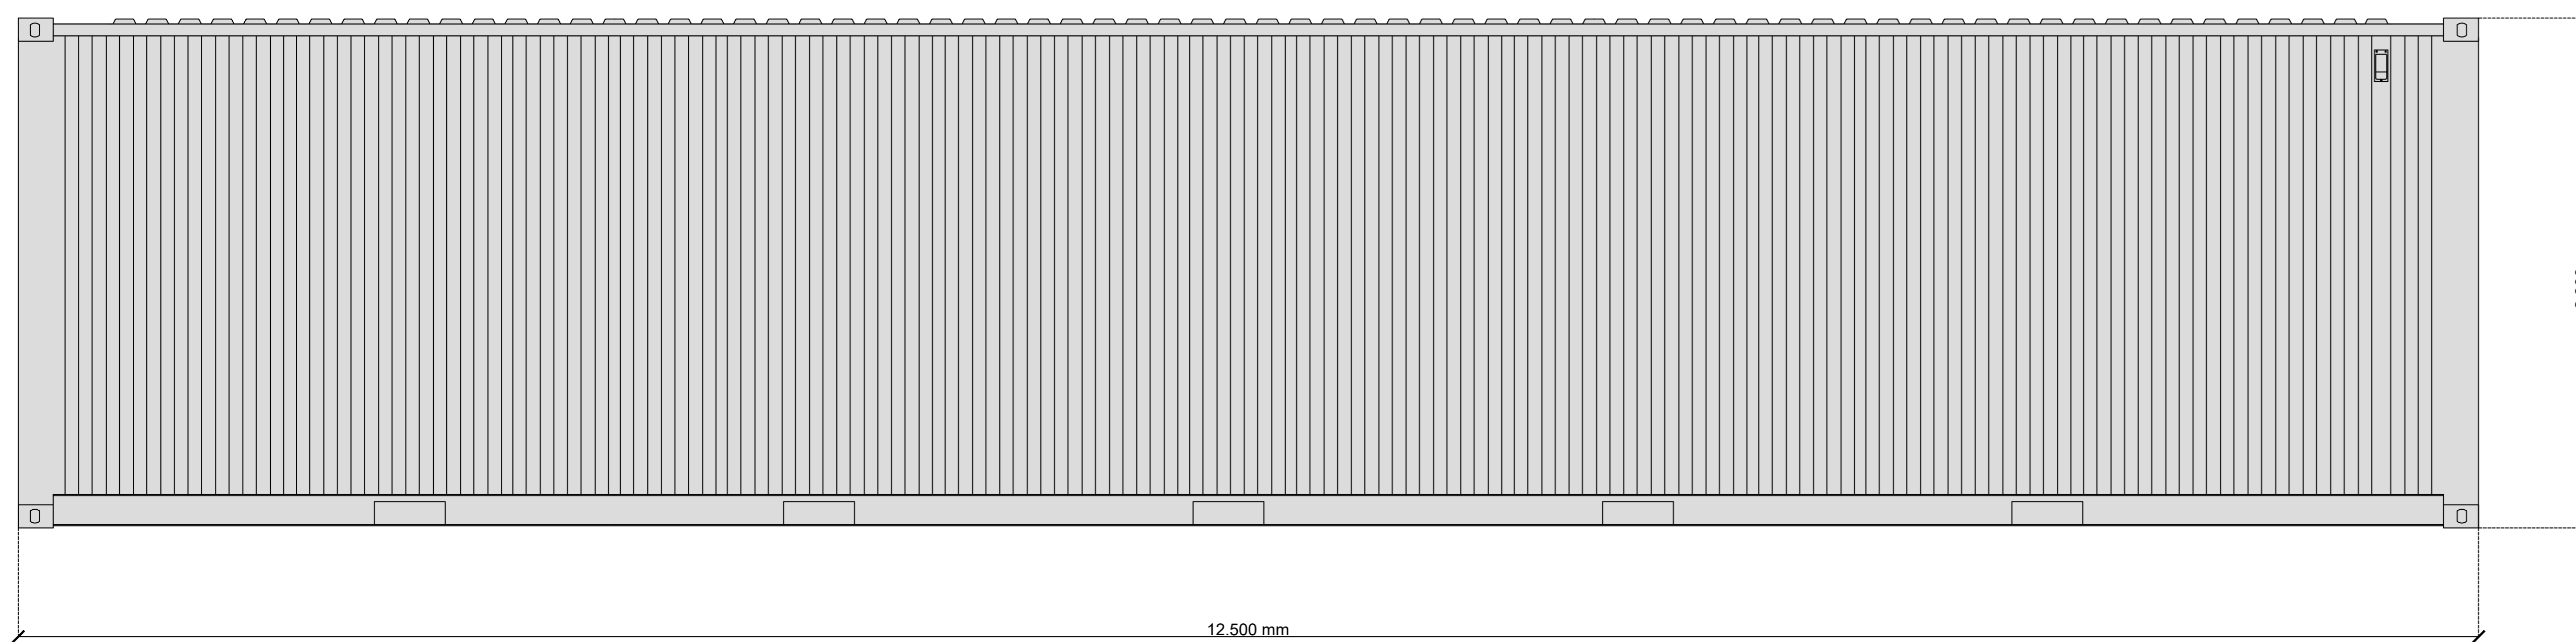

PIANTA SC - SCALA 1:20

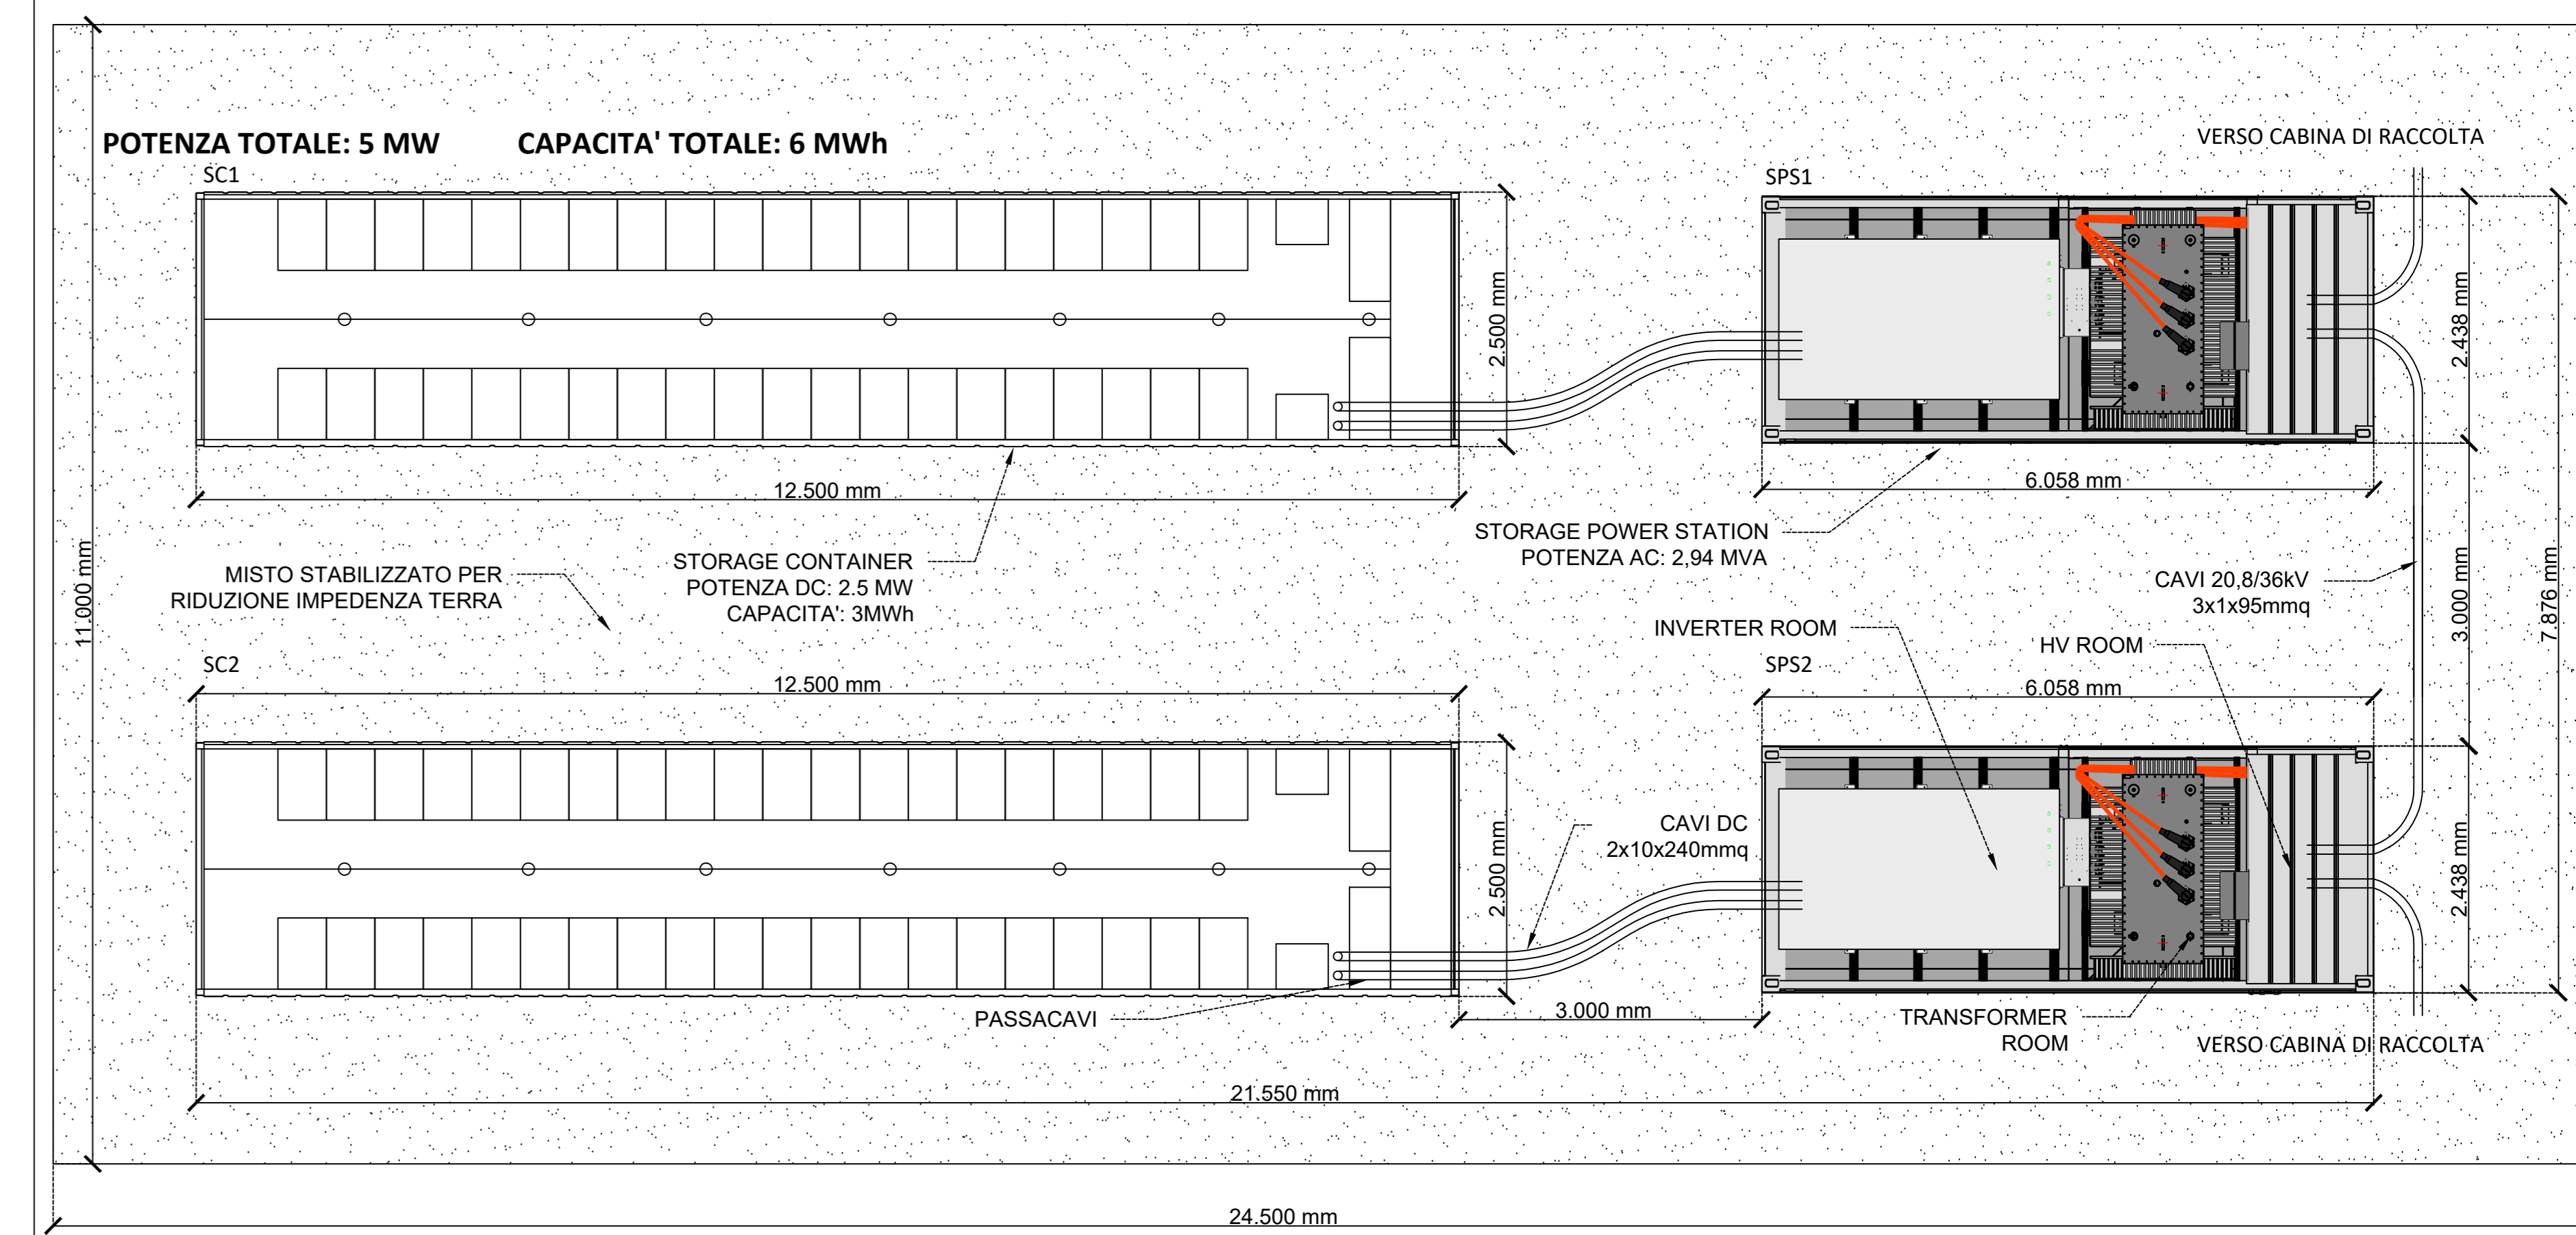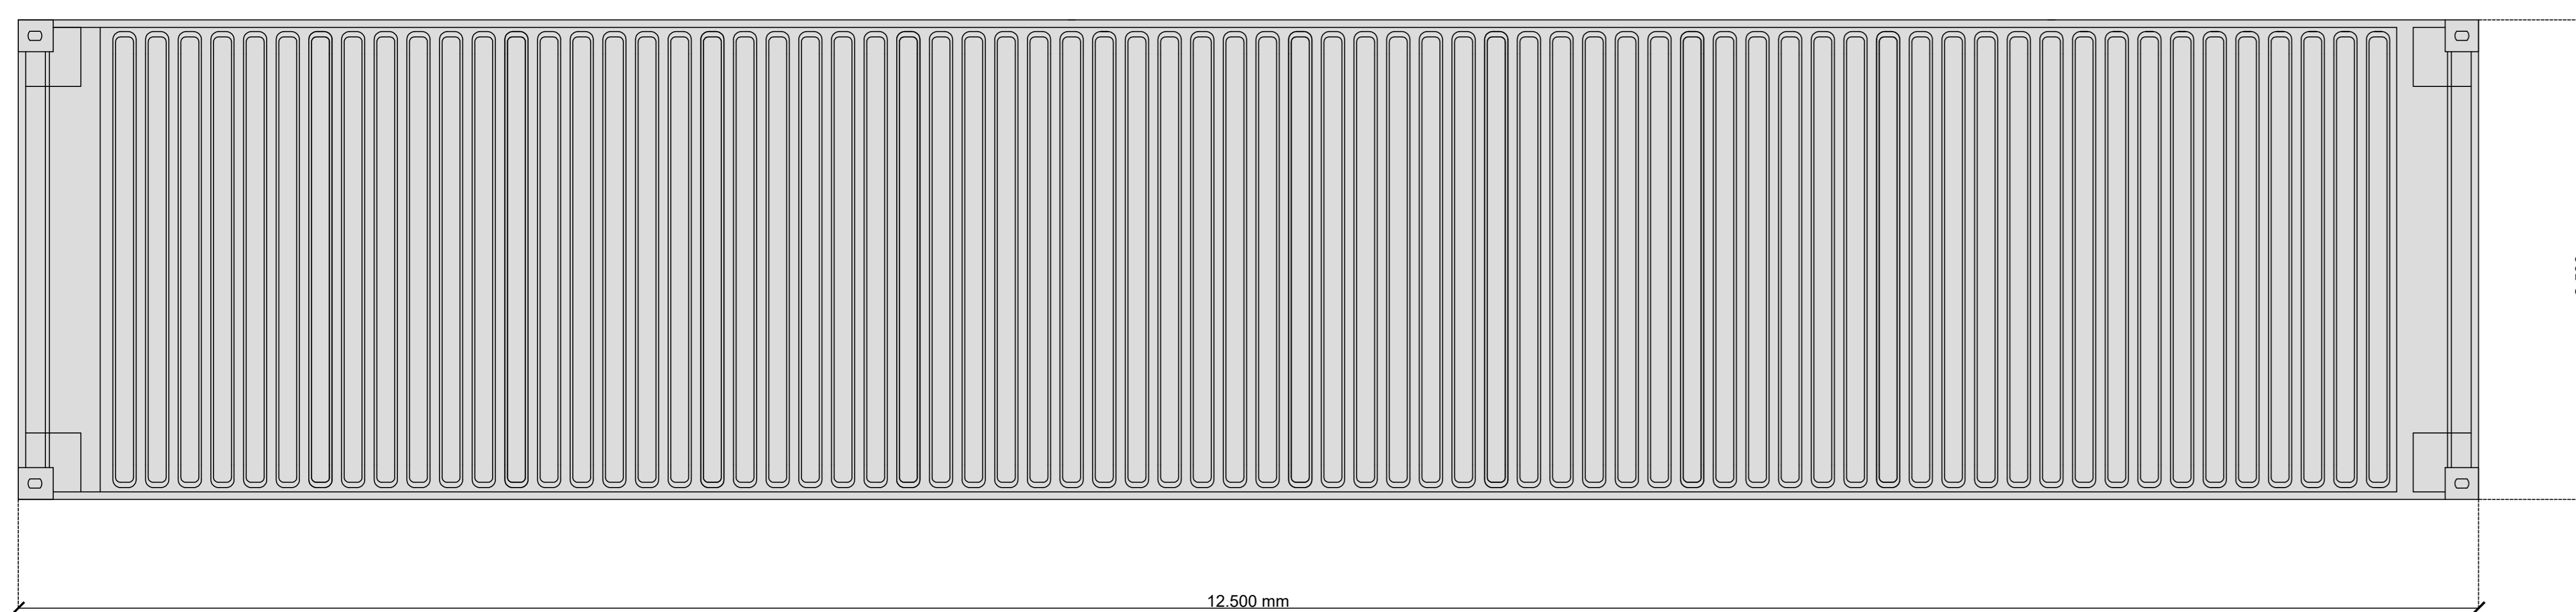

LAYOUT IMPIANTO

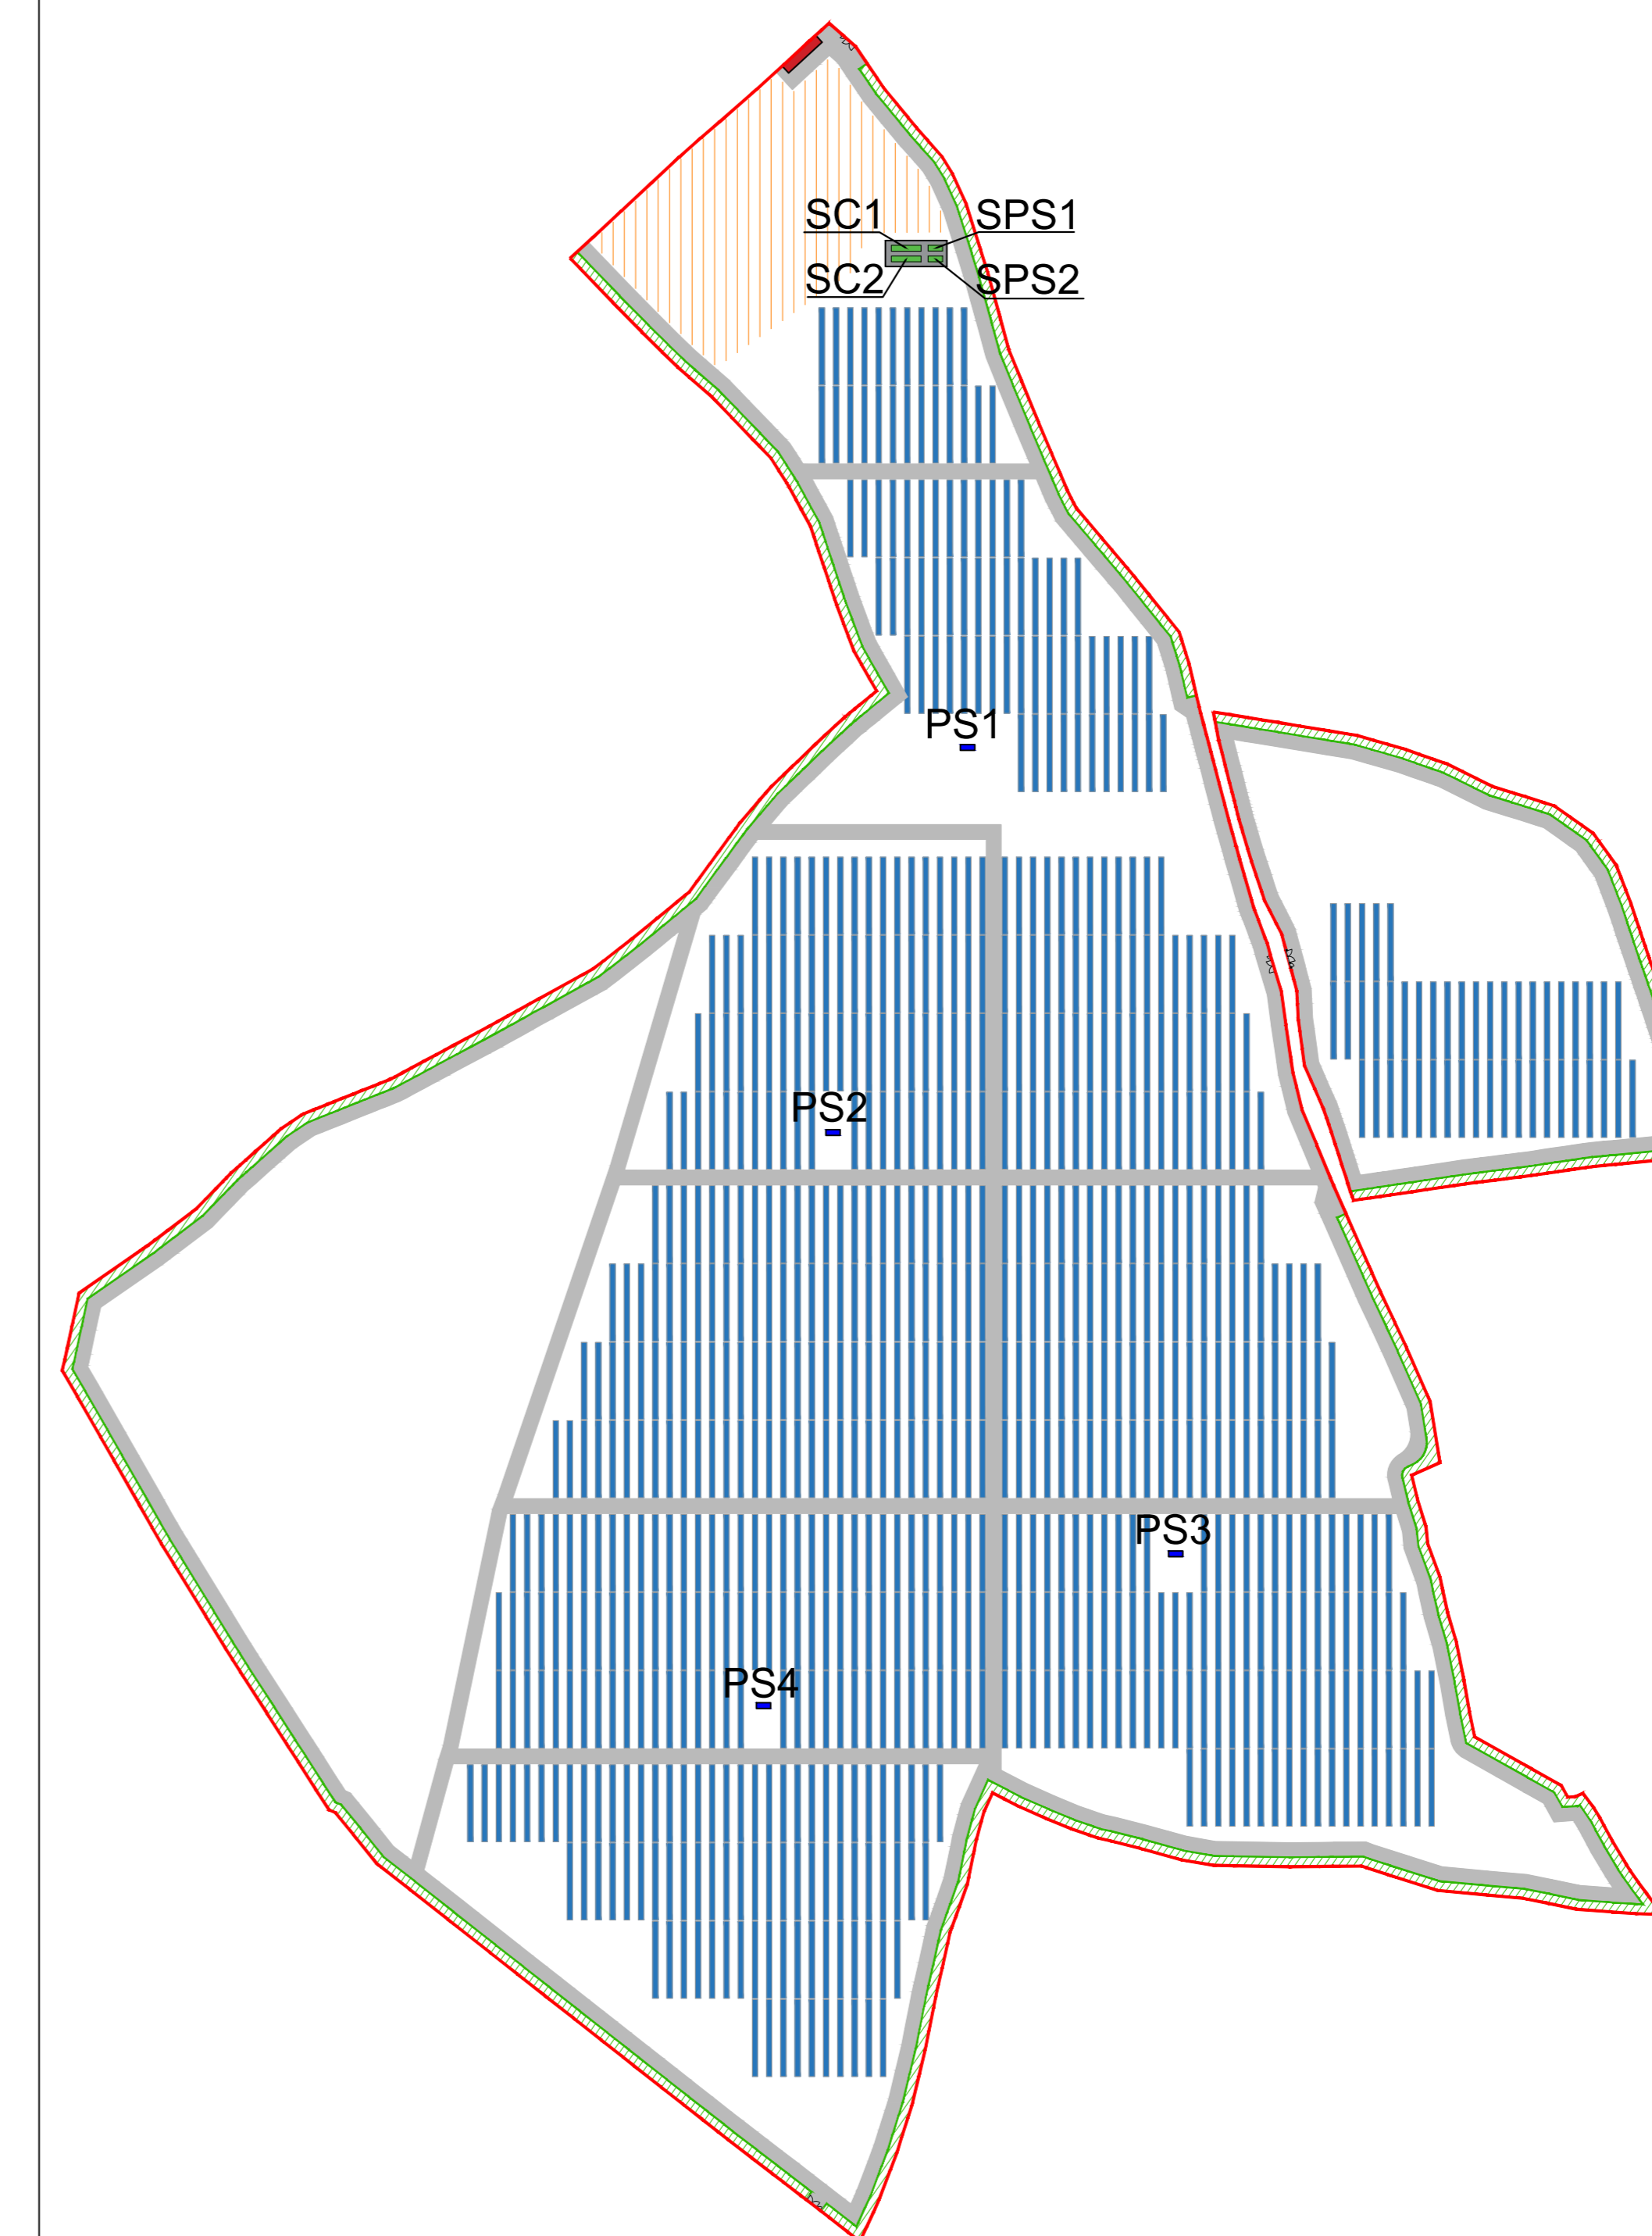

LEGENDA

- PERIMETRO AZIENDA AGRICOLA FATTORIA SOLARE "SU BARROCCU"
- VIABILITÀ INTERNA E PERIMETRALE
- FASCIA DI MITIGAZIONE A VERDE
- TRACKER 1x27
- CABINA DI RACCOLTA
- POWER STATION
- STORAGE CONTAINER 2.5 MW + STORAGE POWER STATION
- CENTRO AZIENDALE



PROGETTO DEFINITIVO

DETTAGLIO STORAGE

Tipo Elaborato	Codice Elaborato	Data	Scala CAD	Formato	Foglio / di	Scala
TAV.	2103_T.P.18	09/05/2023	1 unità = 1 mm	A0	1/1	VARIE

PROponente	Sviluppo
EF AGRI Società Agricola A R.L. Via del Brennero, 111 38121 - Trento (TN)	SET SVILUPPO s.r.l. Corso Trieste, 19 00198 - Roma (RM)

PROGETTAZIONE

Ing. Giacomo Greco Giacomo Greco Ingegnere C.A. 01/01/1978 C.A. 01/01/1978	Ing. Marco Marsico Marco Marsico Ingegnere C.A. 01/01/1978 C.A. 01/01/1978
--	--

Rev.	Data	Descrizione	Redatto	Verificato	Approvato
00	09/05/2023	Prima Emissione	Ing. M. Marsico	Ing. G. Greco	Ing. M. Marsico

