
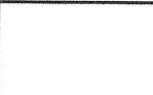

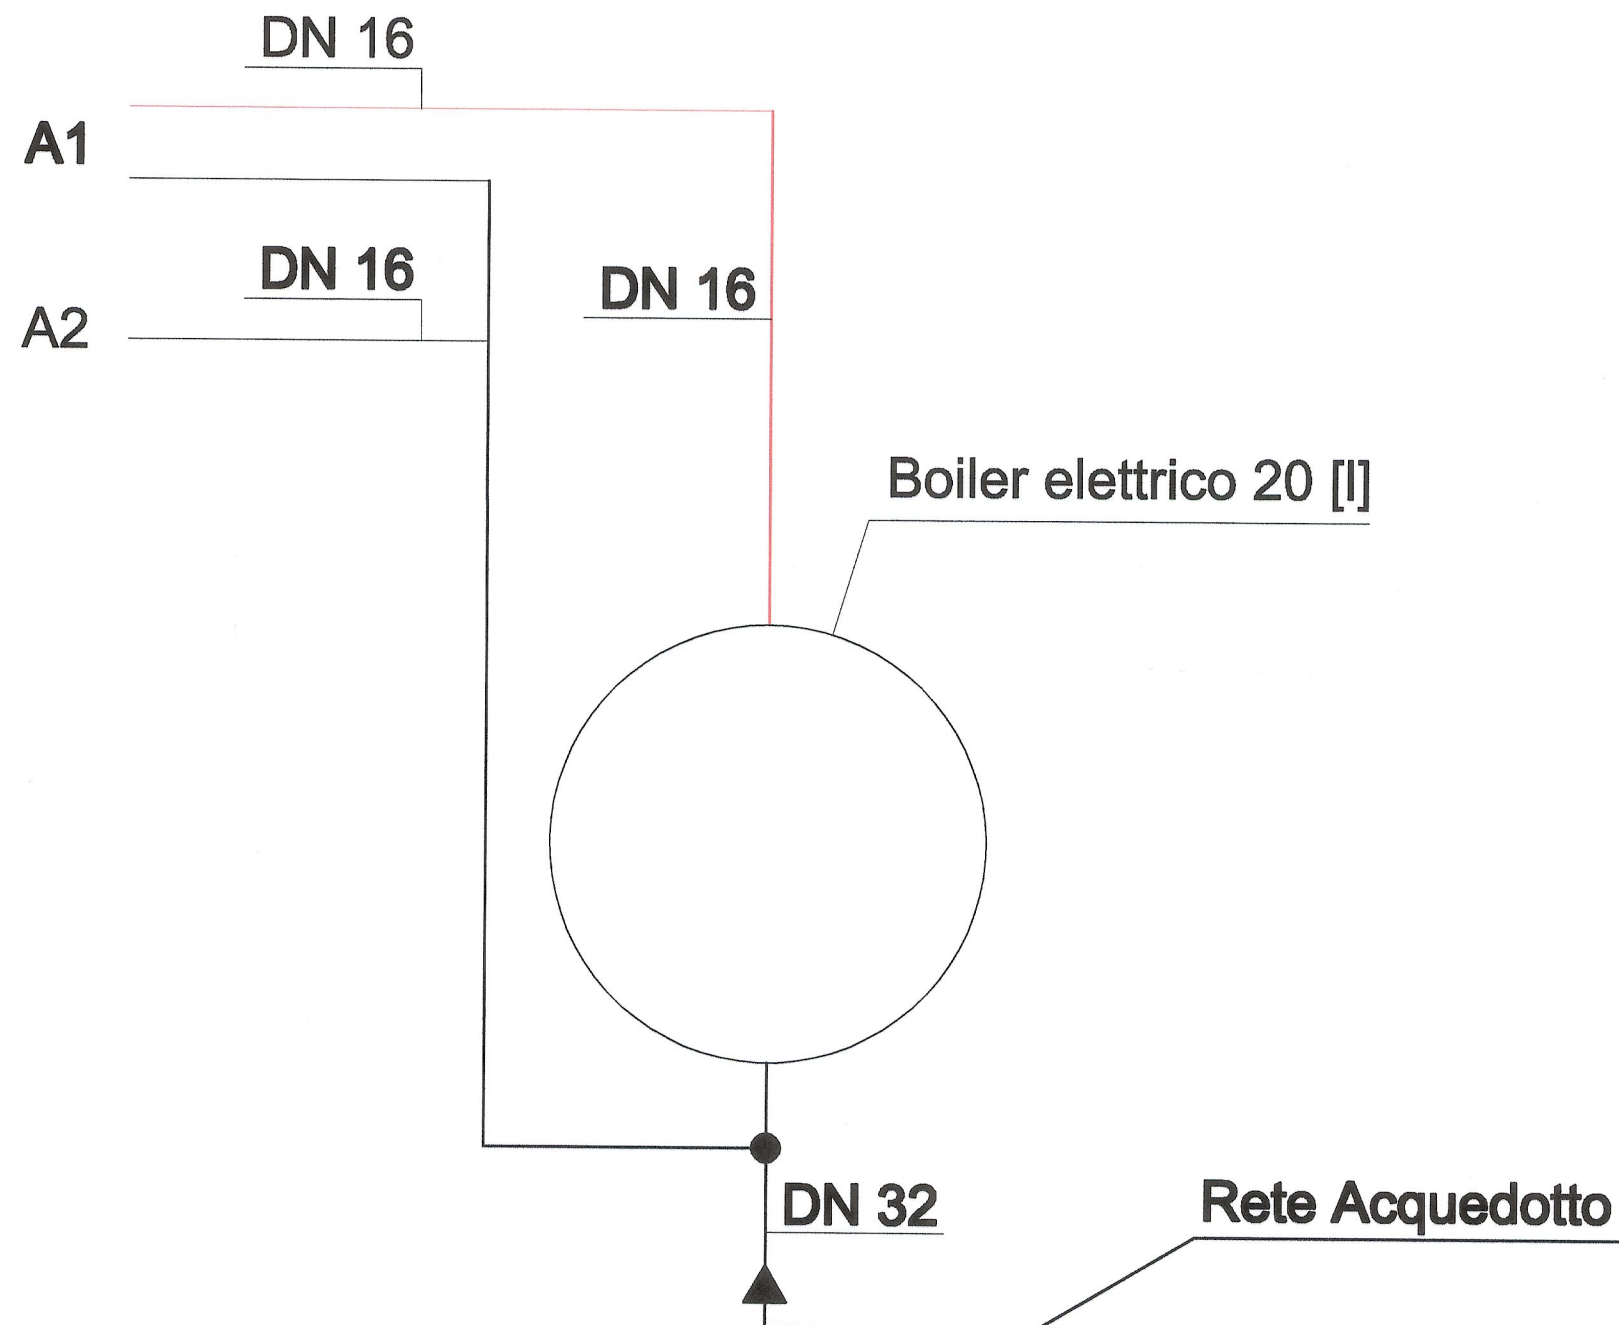


LEGENDA

	Tubazione acqua fredda in polietilene reticolato a perossidi - PE-Xa conforme a DIN 4726, DIN 16892, DIN EN ISO 15875
	Tubazione acqua calda in polietilene reticolato a perossidi - PE-Xa conforme a DIN 4726, DIN 16892, DIN EN ISO 15875
	Boiler elettrico 20 [l]

DISEGNI DI RIFERIMENTO	
N° DISEGNO	DESCRIZIONE
N° PD2_C3A_TS3_3237	RELAZIONE TECNICA E DIMENSIONAMENTO IMPIANTI



LIAISON LYON - TURIN / COLLEGAMENTO TORINO - LIONE

Partie commune franco-italienne
Section transfrontalière

Parte comune italo-francese
Sezione transfrontaliera

NOUVELLE LIGNE LYON TURIN - NUOVA LINEA TORINO LIONE
PARTIE COMMUNE FRANCO-ITALIENNE - PARTE COMUNE ITALO-FRANCESE

REVISION DE L'AVANT-PROJET DE REFERENCE - REVISIONE DEL PROGETTO DEFINITIVO
CUP C11J05000030001

GENIE CIVIL - OPERE CIVILI
PLAINE DE SUSAS - PIANA DI SUSAS
BATIMENTS - FABBRICATI
SOUS-STATION ELECTRIQUE - BATIMENT TECHNIQUE
SOTTOSTAZIONE ELETTRICA - EDIFICIO TECNICO

FLUIDE SANITAIRE - SCHEMA
IMPIANTI IDRO-SANITARI - SCHEMA

Indice	Date / Data	Modifications / Modifiche	Elaboré par / Concepito da	Vérifié par / Controllato da	Autorisé par / Autorizzato da
0	06/02/2013	Première diffusion / Prima emissione	DI DOMENICO (St. Quaranta)	M. RUSSO C. OGIBENE	L. CHANTRON M. PANTALEO
A	08/02/2013	Révision suite aux commentaires LTF / Revisione a seguito istruttoria LTF	DI DOMENICO (St. Quaranta)	M. RUSSO C. OGIBENE	L. CHANTRON M. PANTALEO


Tecnimont
Civil Construction
Dott. Ing. Aldo Mancarella
Ordine Ingegneri Prov. TO n. 6271 R



Code	P	D	2	C	3	A	T	S	3	3	2	3	3	A	A	P	P	L	A
Doc	Phase / Fase		Signé étude / Signa		Élaborateur / Elaborante			Numero			Indice		Statut / Stato		Type / Tipo				

INDRIZZO QED / ADRESSE QED	C3A	//	//	88	88	88	20	01
-------------------------------	-----	----	----	----	----	----	----	----

ÉCHELLE / SCALA


LYON TURIN FERROVIAIRE

LTF sas - 1001 Avenue de la Boisse BP 60691 - F-73006 CHAMBERY CEDEX (France)
Tél: +33 (0) 4.79.68.68.60 - Fax: +33 (0) 4.79.68.68.75
RCS Chambéry 430 558 982 - TVA FR 0343965902
Propriété LTF Tous droits réservés - Proprietà LTF Tutti i diritti riservati

Ce projet est cofinancé par l'Union européenne (DG-TREN)

Questo progetto è cofinanziato dall'Unione europea (TEN-T)