


- LEGENDA**
- ▬ Impianto fotovoltaico - Tracker da 108 moduli
  - ▬ Impianto fotovoltaico - Tracker da 54 moduli
  - Recinzione
  - Accesso
  - Viabilità interna
  - Cavidotto MT interrato
  - Cavidotto AT interrato autorizzato e realizzato da altro produttore
  - ⊕ Videosorveglianza
  - Cabina di campo
  - Cabina di consegna
  - Locale magazzino
  - Locale controllo e sorveglianza
  - SSEU (Sottostazione Utente)
  - Opere comuni SSEU autorizzate e realizzate da altro produttore
  - Settore culturale 1
  - Settore culturale 2
  - Settore culturale 3
  - Cover crops
  - Fascia di mitigazione: Specie millifere

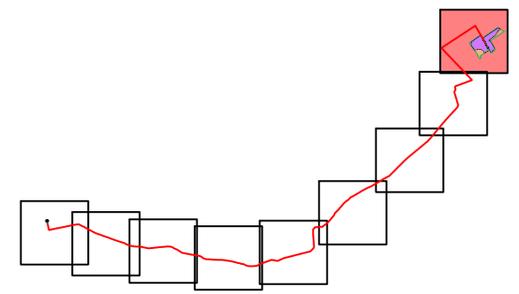

Comune di Lucera  
Foglio 144

Comune di Lucera  
Foglio 143

Comune di Troia  
Foglio 19



**Regione Puglia  
Comune di Troia (FG)  
Località San Giusta**

**IMPIANTO AGRIVOLTAICO DI TROIA**  
Progetto Definitivo

Progetto per la realizzazione di un impianto agrivoltaico per la produzione di energia elettrica da fonte solare fotovoltaica della potenza complessiva di 32,62 MW sito nel Comune di Troia (FG) in località "S.Giusta", delle opere connesse e delle infrastrutture indispensabili

COMMITTENTE

TOZZIGREEN

**TOZZI GREEN S.P.A.**  
Via Brigata Ebraica,50  
48123 Mezzano (RA) Italia  
tozzi.re@legalmail.it

PROGETTAZIONE



**MAXIMA INGEGNERIA S.R.L.**  
Direttore tecnico: Ing. Massimo Magnotta  
via Marco Partipilo n.48 - 70124 BARI  
pec: gma@maxima.it  
P.IVA: 0094860729



CONSULENTI

**Ing. Sabrina Scaramuzzi**  
Viale Luigi De Laurentis, 6 int.20, 70124 Bari (BA) Italia  
Tel./fax: 080 2082852 - 208 5088221  
e-mail: prog@scuscusc@gmail.com - sabrina.scaramuzzi@ingec.eu

**Dott. Antonio Mesisca**  
Via A. Moro, B/5, 82021 Apice (BN), Italia  
Tel. 087 1616306  
e-mail: mesisca.antonio@virgilio.it

**Dott. Geol. Rocco Porsia**  
Via Tacito, 31, 75100 Matera (MT) Italia  
Tel: +39 0477151610  
e-mail: r.porsia@laboratorioe.it

**Dott. Enrico Palchetti**  
Piazzale delle Carcinie, 18 - 50144 Firenze (FI)  
Tel. 055 2755600  
e-mail: enrico.palchetti@uni.it



Revisione	Data	Descrizione	Preparato	Verificato	Approvato
0	31-03-2023	Emesso per Progettazione Definitiva	MAGNOTTA	GRASSO	MAGNOTTA

Progettista

EMISSO PER

- APPROVAZIONE
- COSTRUZIONE
- ASSEST
- DIMANIPOLAZIONE

Scala

1:4000

FILE

4.2.9.2.2

Documentazione

IT020BD038

FOGLIO DI


1 / 9

FORMATO


A1

IT020BD038-1P2009

Questo documento e' di nostra proprieta' esclusiva. E' proibita la riproduzione anche parziale e la cessione a terzi senza la nostra autorizzazione

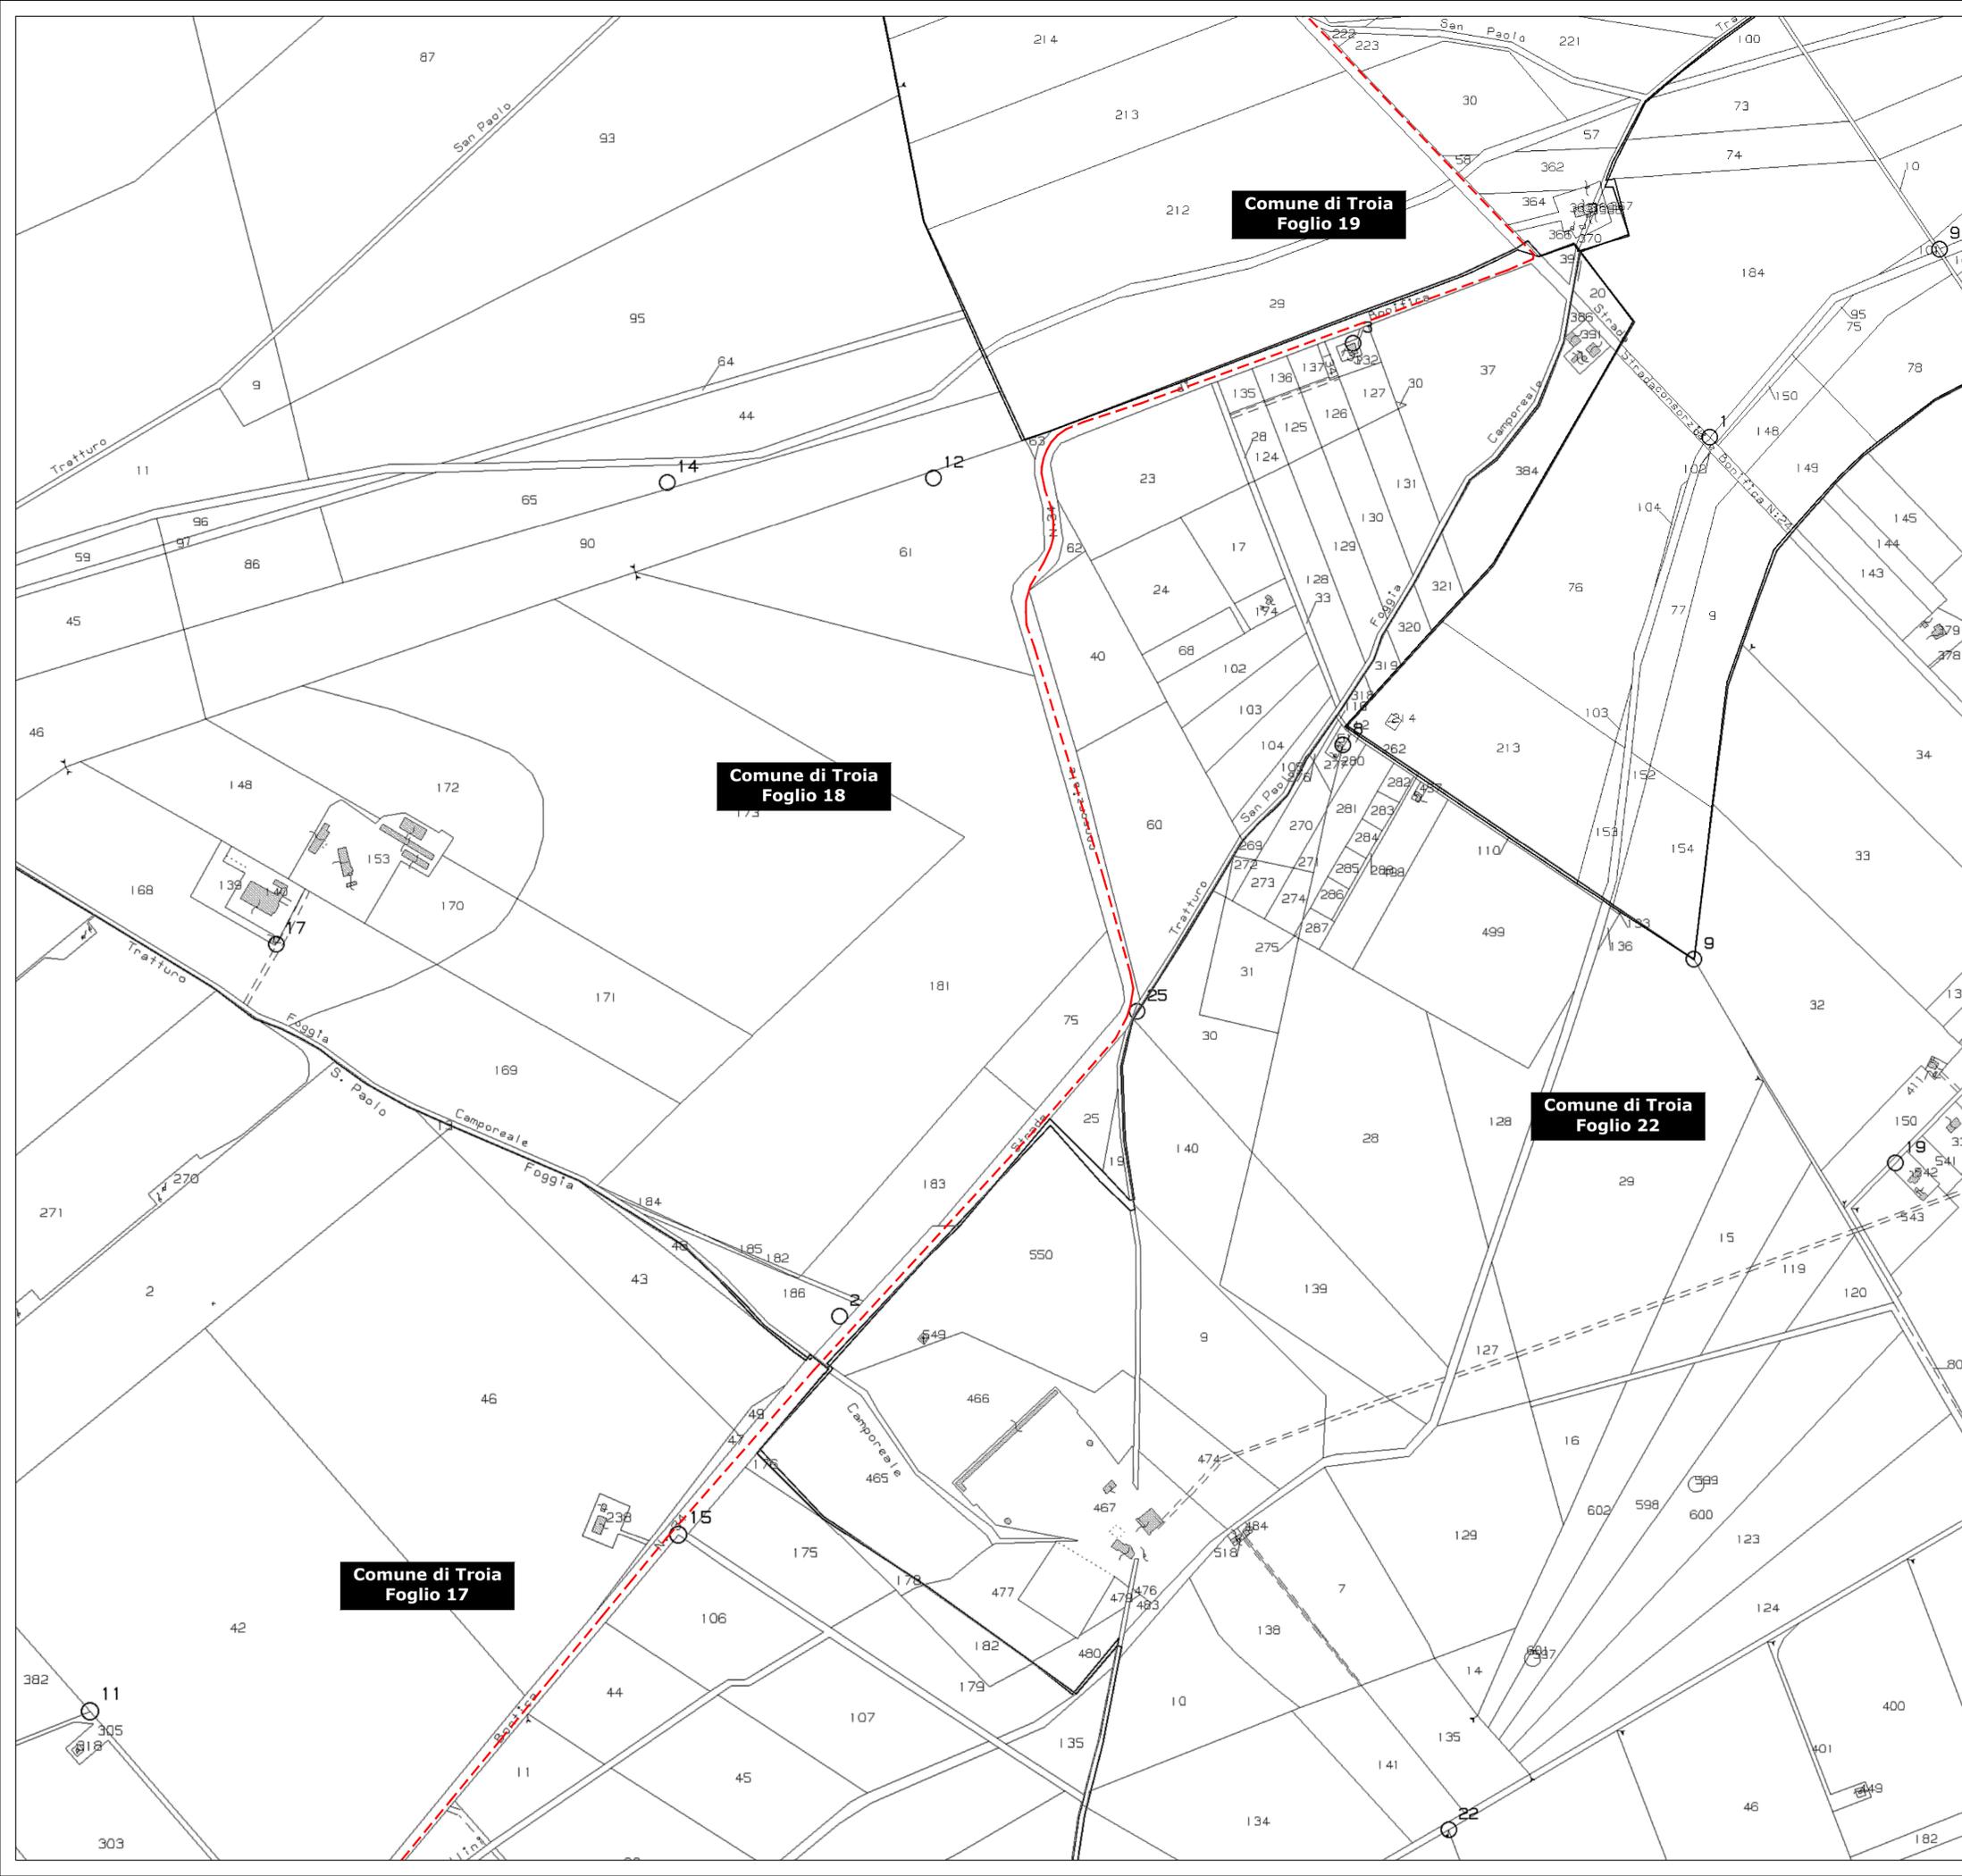

- LEGENDA**
- Impianto fotovoltaico - Tracker da 108 moduli
  - Impianto fotovoltaico - Tracker da 54 moduli
  - Recinzione
  - Accesso
  - Viabilità interna
  - Cavidotto MT interrato
  - Cavidotto AT interrato autorizzato e realizzato da altro produttore
  - Videosorveglianza
  - Cabina di campo
  - Cabina di consegna
  - Locale magazzino
  - Locale controllo e sorveglianza
  - SSEU (Sottostazione Utente)
  - Opere comuni SSEU autorizzate e realizzate da altro produttore
  - Settore culturale 1
  - Settore culturale 2
  - Settore culturale 3
  - Cover crops
  - Fascia di mitigazione: Specie millifere

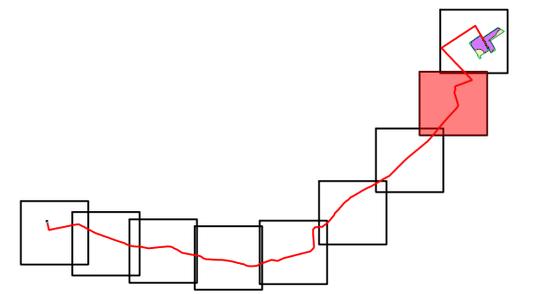

**Regione Puglia**  
**Comune di Troia (FG)**  
**Località San Giusta**

**IMPIANTO AGRIVOLTAICO DI TROIA**  
 Progetto Definitivo  
 Progetto per la realizzazione di un impianto agrivoltaico per la produzione di energia elettrica da fonte solare fotovoltaica della potenza complessiva di 32.62 MW sito nel Comune di Troia (FG) in località "S.Giusta", delle opere connesse e delle infrastrutture indispensabili

**COMMITTENTE**  
**TOZZI GREEN S.P.A.**  
 Via Brigata Ebraica, 50  
 48123 Mezzano (RA) Italia  
 tozzi.re@legalmail.it

**PROGETTAZIONE**  
**MAXIMA INGEGNERIA S.R.L.**  
 Direttore tecnico: Ing. Massimo Magagnotta  
 Via Marco Partigliano n. 48 - 70124 BARI  
 pec: gma@maxima.it  
 P.IVA: 00948660729

**CONSULENTI**  
**Ing. Sabrina Scaramuzzi**  
 Viale Luigi De Laurentis, 6 int. 20, 70124 Bari (BA) Italia  
 Tel./fax: 080 2082652 - 208 5088221  
 e-mail: progettocasual@gmail.com - sabrina.scaramuzzi@ingec.eu

**Dott. Geol. Rocco Porsia**  
 Via Tacito, 31, 75100 Matera (MT) Italia  
 Tel: +39 087751610  
 e-mail: r.porsia@laboratorierocce.it

**Dott. Antonio Mesisca**  
 Via A. Moro, B/S, 62021 Apice (BN), Italia  
 Tel. 087 1616306  
 e-mail: mesisca.antonio@virgilio.it


**Dott. Enrico Palchetti**  
 Piazzale delle Cascine, 18 - 50144 Firenze (FI)  
 Tel. 055 2755900  
 e-mail: enrico.palchetti@uni.it

0	31-03-2023	Emesso per Progettazione Definitiva	MAGNOTTA	GRASSO	MAGNOTTA
Revisione	Data	Descrizione	Preparato	Verificato	Approvato
Progettista			COMMESSA		
			Scala	IT020BD038	
			1:4000		
EMESSO PER			FILE	FOGLIO DI	FORMATO
<input checked="" type="checkbox"/> APPROVAZIONE <input type="checkbox"/> DISTRIBUZIONE <input type="checkbox"/> ALBIAT <input type="checkbox"/> RIFORMAZIONE			4.2.9.2.2	2 / 9	A1
<b>Layout di progetto su planimetria catastale</b>			Documento No.		
			IT020BD038-1P2009		

Questo documento e' di nostra proprieta' esclusiva. E' proibita la riproduzione anche parziale e la cessione a terzi senza la nostra autorizzazione.



- LEGENDA**
- Impianto fotovoltaico - Tracker da 108 moduli
  - Impianto fotovoltaico - Tracker da 54 moduli
  - Recinzione
  - Accesso
  - Viabilità interna
  - Cavidotto MT interrato
  - Cavidotto AT interrato autorizzato e realizzato da altro produttore
  - Videosorveglianza
  - Cabina di campo
  - Cabina di consegna
  - Locale magazzino
  - Locale controllo e sorveglianza
  - SSEU (Sottostazione Utente)
  - Opere comuni SSEU autorizzate e realizzate da altro produttore
  - Settore culturale 1
  - Settore culturale 2
  - Settore culturale 3
  - Cover crops
  - Fascia di mitigazione: Specie millifere

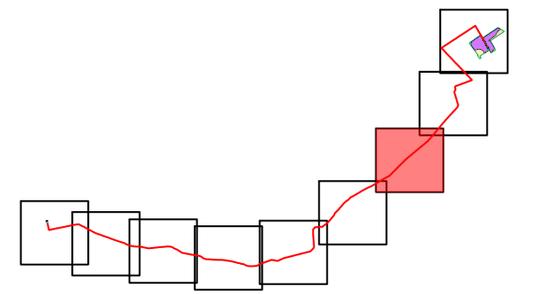

**Regione Puglia  
Comune di Troia (FG)  
Località San Giusta**

**IMPIANTO AGRIVOLTAICO DI TROIA**  
Progetto Definitivo

Progetto per la realizzazione di un impianto agrivoltaico per la produzione di energia elettrica da fonte solare fotovoltaica della potenza complessiva di 32.62 MW sito nel Comune di Troia (FG) in località "S.Giusta", delle opere connesse e delle infrastrutture indispensabili

COMMITTENTE

**TOZZIgreen**

**TOZZI GREEN S.P.A.**  
Via Brigata Ebraica,50  
48123 Mezzano (RA) Italia  
tozzi.re@legalmail.it

PROGETTAZIONE

**MAXIMA INGEGNERIA S.R.L.**  
Direttore tecnico: Ing. Massimo Magnotta  
Via Marco Partigliano n.48 - 70124 BARI  
pec: gma@maxima.it  
P.IVA: 0694860729

CONSULENTI

**Ing. Sabrina Scaramuzzi**  
Viale Luigi De Laurentis, 6 int.20, 70124 Bari (BA) Italia  
Tel./fax: 080 2082652 - 208 5088221  
e-mail: progettoagricolt@maxima.com - sabrina.scaramuzzi@ingpec.eu

**Dott. Antonio Mesisca**  
Via A. Moro, B/5, 82021 Apice (BN), Italia  
Tel. 087 1616306  
e-mail: mesisca.antonio@virgilio.it

**Dott. Geol. Rocco Porsia**  
Via Tacito, 31, 75100 Matera (MT) Italia  
Tel: +39 087751610  
e-mail: r.porsia@laboratorioe.it

**Dott. Enrico Palchetti**  
Piazzale delle Cascine, 18 - 50144 Firenze (FI)  
Tel. 055 2755900  
e-mail: enrico.palchetti@uni.it

Revisione	Data	Descrizione	Preparato	Verificato	Approvato
0	31-03-2023	Emesso per Progettazione Definitiva	MAGNOTTA	GRASSO	MAGNOTTA

Progettista

EMESSO PER

APPROVAZIONE

DISTRIBUZIONE

ALBIAT

RIFORMAZIONE

Scala

1:4000

FILE

4.2.9.2.2

Documento No.

IT020BD038-1P2009

COMMESSA

IT020BD038


FOGLIO DI

3 / 9


FORMATO

A1

Questo documento e' di nostra proprieta' esclusiva. E' proibita la riproduzione anche parziale e la cessione a terzi senza la nostra autorizzazione

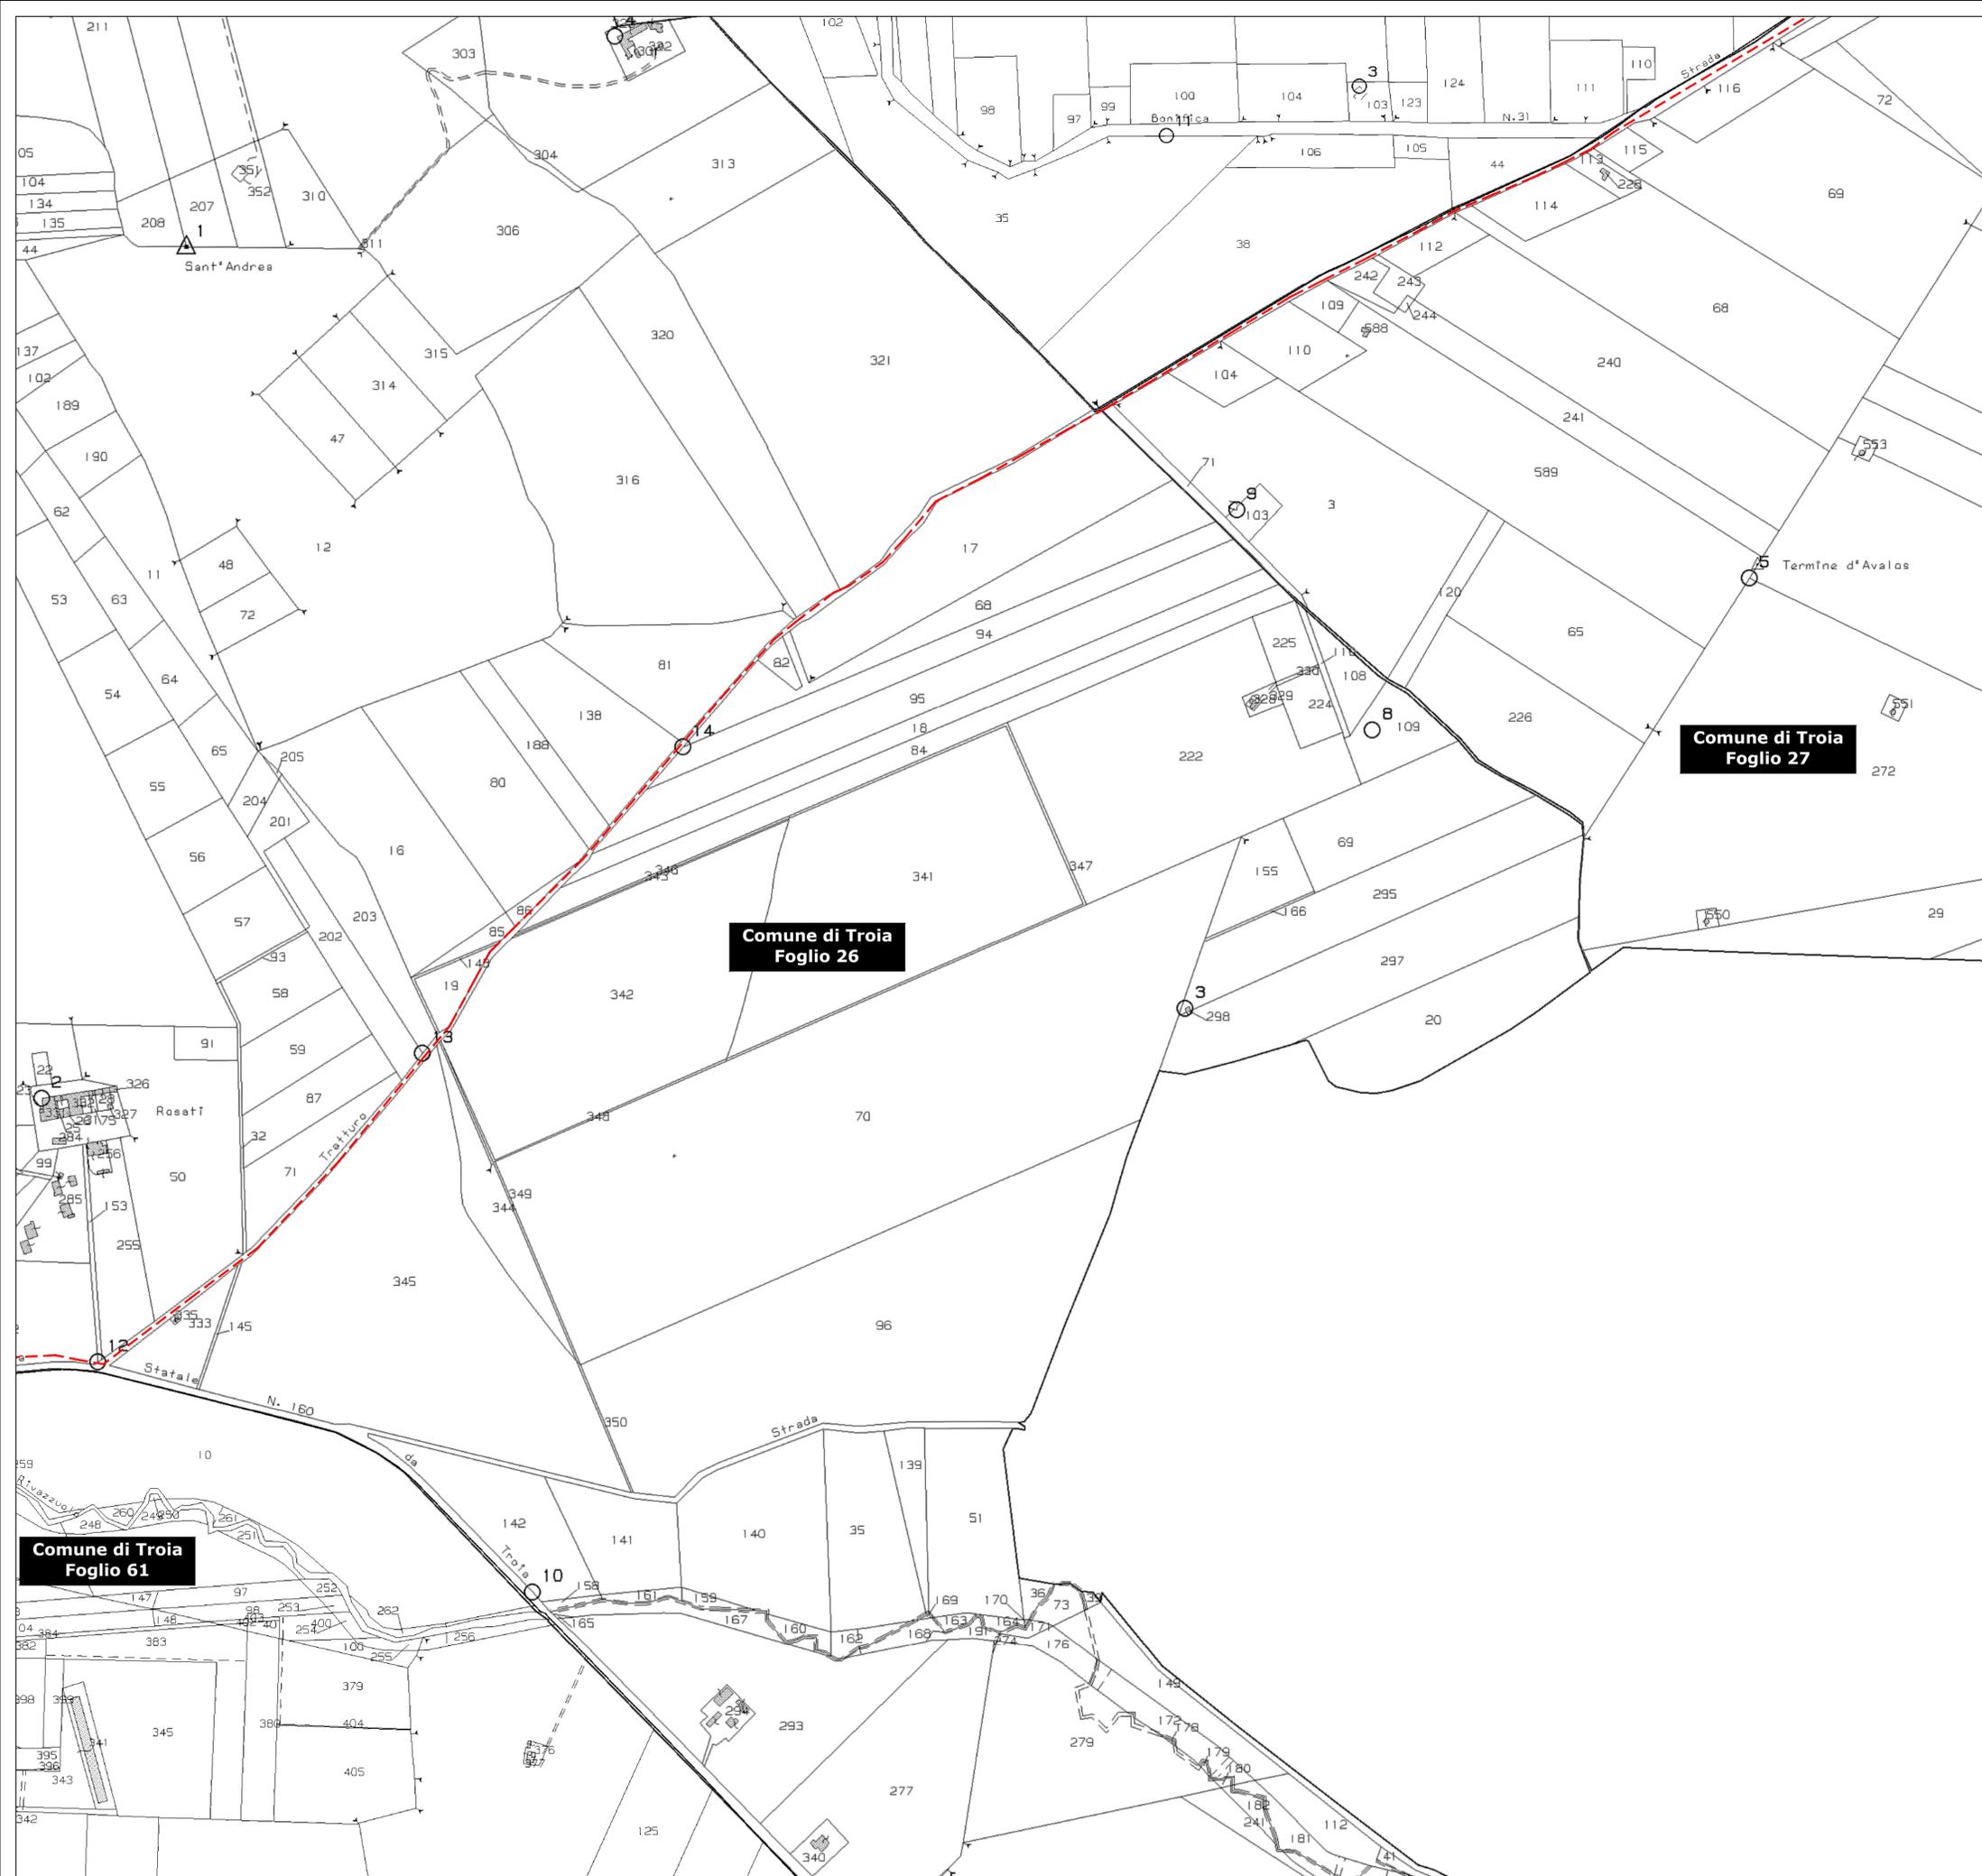

- LEGENDA**
- Impianto fotovoltaico - Tracker da 108 moduli
  - Impianto fotovoltaico - Tracker da 54 moduli
  - Recinzione
  - Accesso
  - Viabilità interna
  - Cavidotto MT interrato
  - Cavidotto AT interrato autorizzato e realizzato da altro produttore
  - Videosorveglianza
  - Cabina di campo
  - Cabina di consegna
  - Locale magazzino
  - Locale controllo e sorveglianza
  - SSEU (Sottostazione Utente)
  - Opere comuni SSEU autorizzate e realizzate da altro produttore
  - Settore culturale 1
  - Settore culturale 2
  - Settore culturale 3
  - Cover crops
  - Fascia di mitigazione: Specie millifere

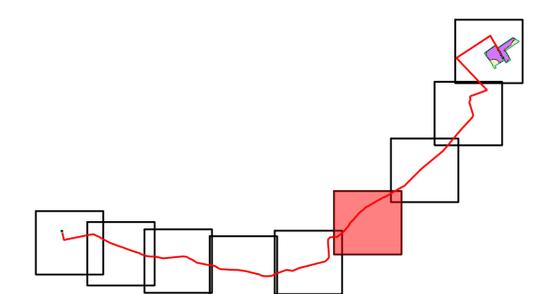

**Regione Puglia**  
**Comune di Troia (FG)**  
**Località San Giusta**

**IMPIANTO AGRIVOLTAICO DI TROIA**  
 Progetto Definitivo  
 Progetto per la realizzazione di un impianto agrivoltaico per la produzione di energia elettrica da fonte solare fotovoltaica della potenza complessiva di 32.62 MW sito nel Comune di Troia (FG) in località "S. Giusta", delle opere connesse e delle infrastrutture indispensabili

**COMMITTENTE**  
**TOZZI GREEN S.P.A.**  
 Via Brigata Ebraica, 50  
 48123 Mezzano (RA) Italia  
 tozzi.re@legalmail.it


**PROGETTAZIONE**  
**MAXIMA INGEGNERIA S.R.L.**  

 Direttore tecnico: Ing. Massimo Magnotta  
 via Marco Partipilo n.48 - 70124 BARI  
 pec: grand@pec.it  
 P.IVA: 06948660729


**CONSULENTI**  
**Ing. Sabrina Scaramuzzi**  
Viale Luigi De Laurentis, 6 int. 20, 70124 Bari (BA) Italia  
 Tel./fax: 080 2082852 - 208 5088221  
 e-mail: progettocast@legalmail.it - sabrina.scaramuzzi@ingpec.eu  
**Dott. Antonio Mesisca**  
Via A. Moro, 10/5, 82021 Apice (BN), Italia  
 Tel. 087 1816306  
 e-mail: mesisca.antonio@virgilio.it  
**Dott. Geol. Rocco Porsia**  
Via Tacito, 31, 75100 Matera (MT) Italia  
 Tel.: +39 087751610  
 e-mail: r.porsia@laboratoriorocce.it  
**Dott. Enrico Palchetti**  
Piazzale delle Cascine, 18 - 50144 Firenze (FI)  
 Tel. 055 2755900  
 e-mail: enrico.palchetti@uni.it

0	31-03-2023	Emesso per Progettazione Definitiva	MAGNOTTA	GRASSO	MAGNOTTA
Revisione	Data	Descrizione	Preparato	Verificato	Approvato
Progettista			Scala	COMMESSA	
			1:4000	IT020BD038	
EMISSO PER	TITOLO	FILE	FOGLIO DI	FORMATO	
<input checked="" type="checkbox"/> APPROVAZIONE		4.2.9.2.2	4 / 9	A1	
<input type="checkbox"/> DISTRIBUZIONE	Layout di progetto su planimetria catastale				
<input type="checkbox"/> ASSEST	Documento No.				
<input type="checkbox"/> RIFORMAZIONE	IT020BD038-1P2009				

Questo documento e' di nostra proprieta' esclusiva. E' proibita la riproduzione anche parziale e la cessione a terzi senza la nostra autorizzazione.

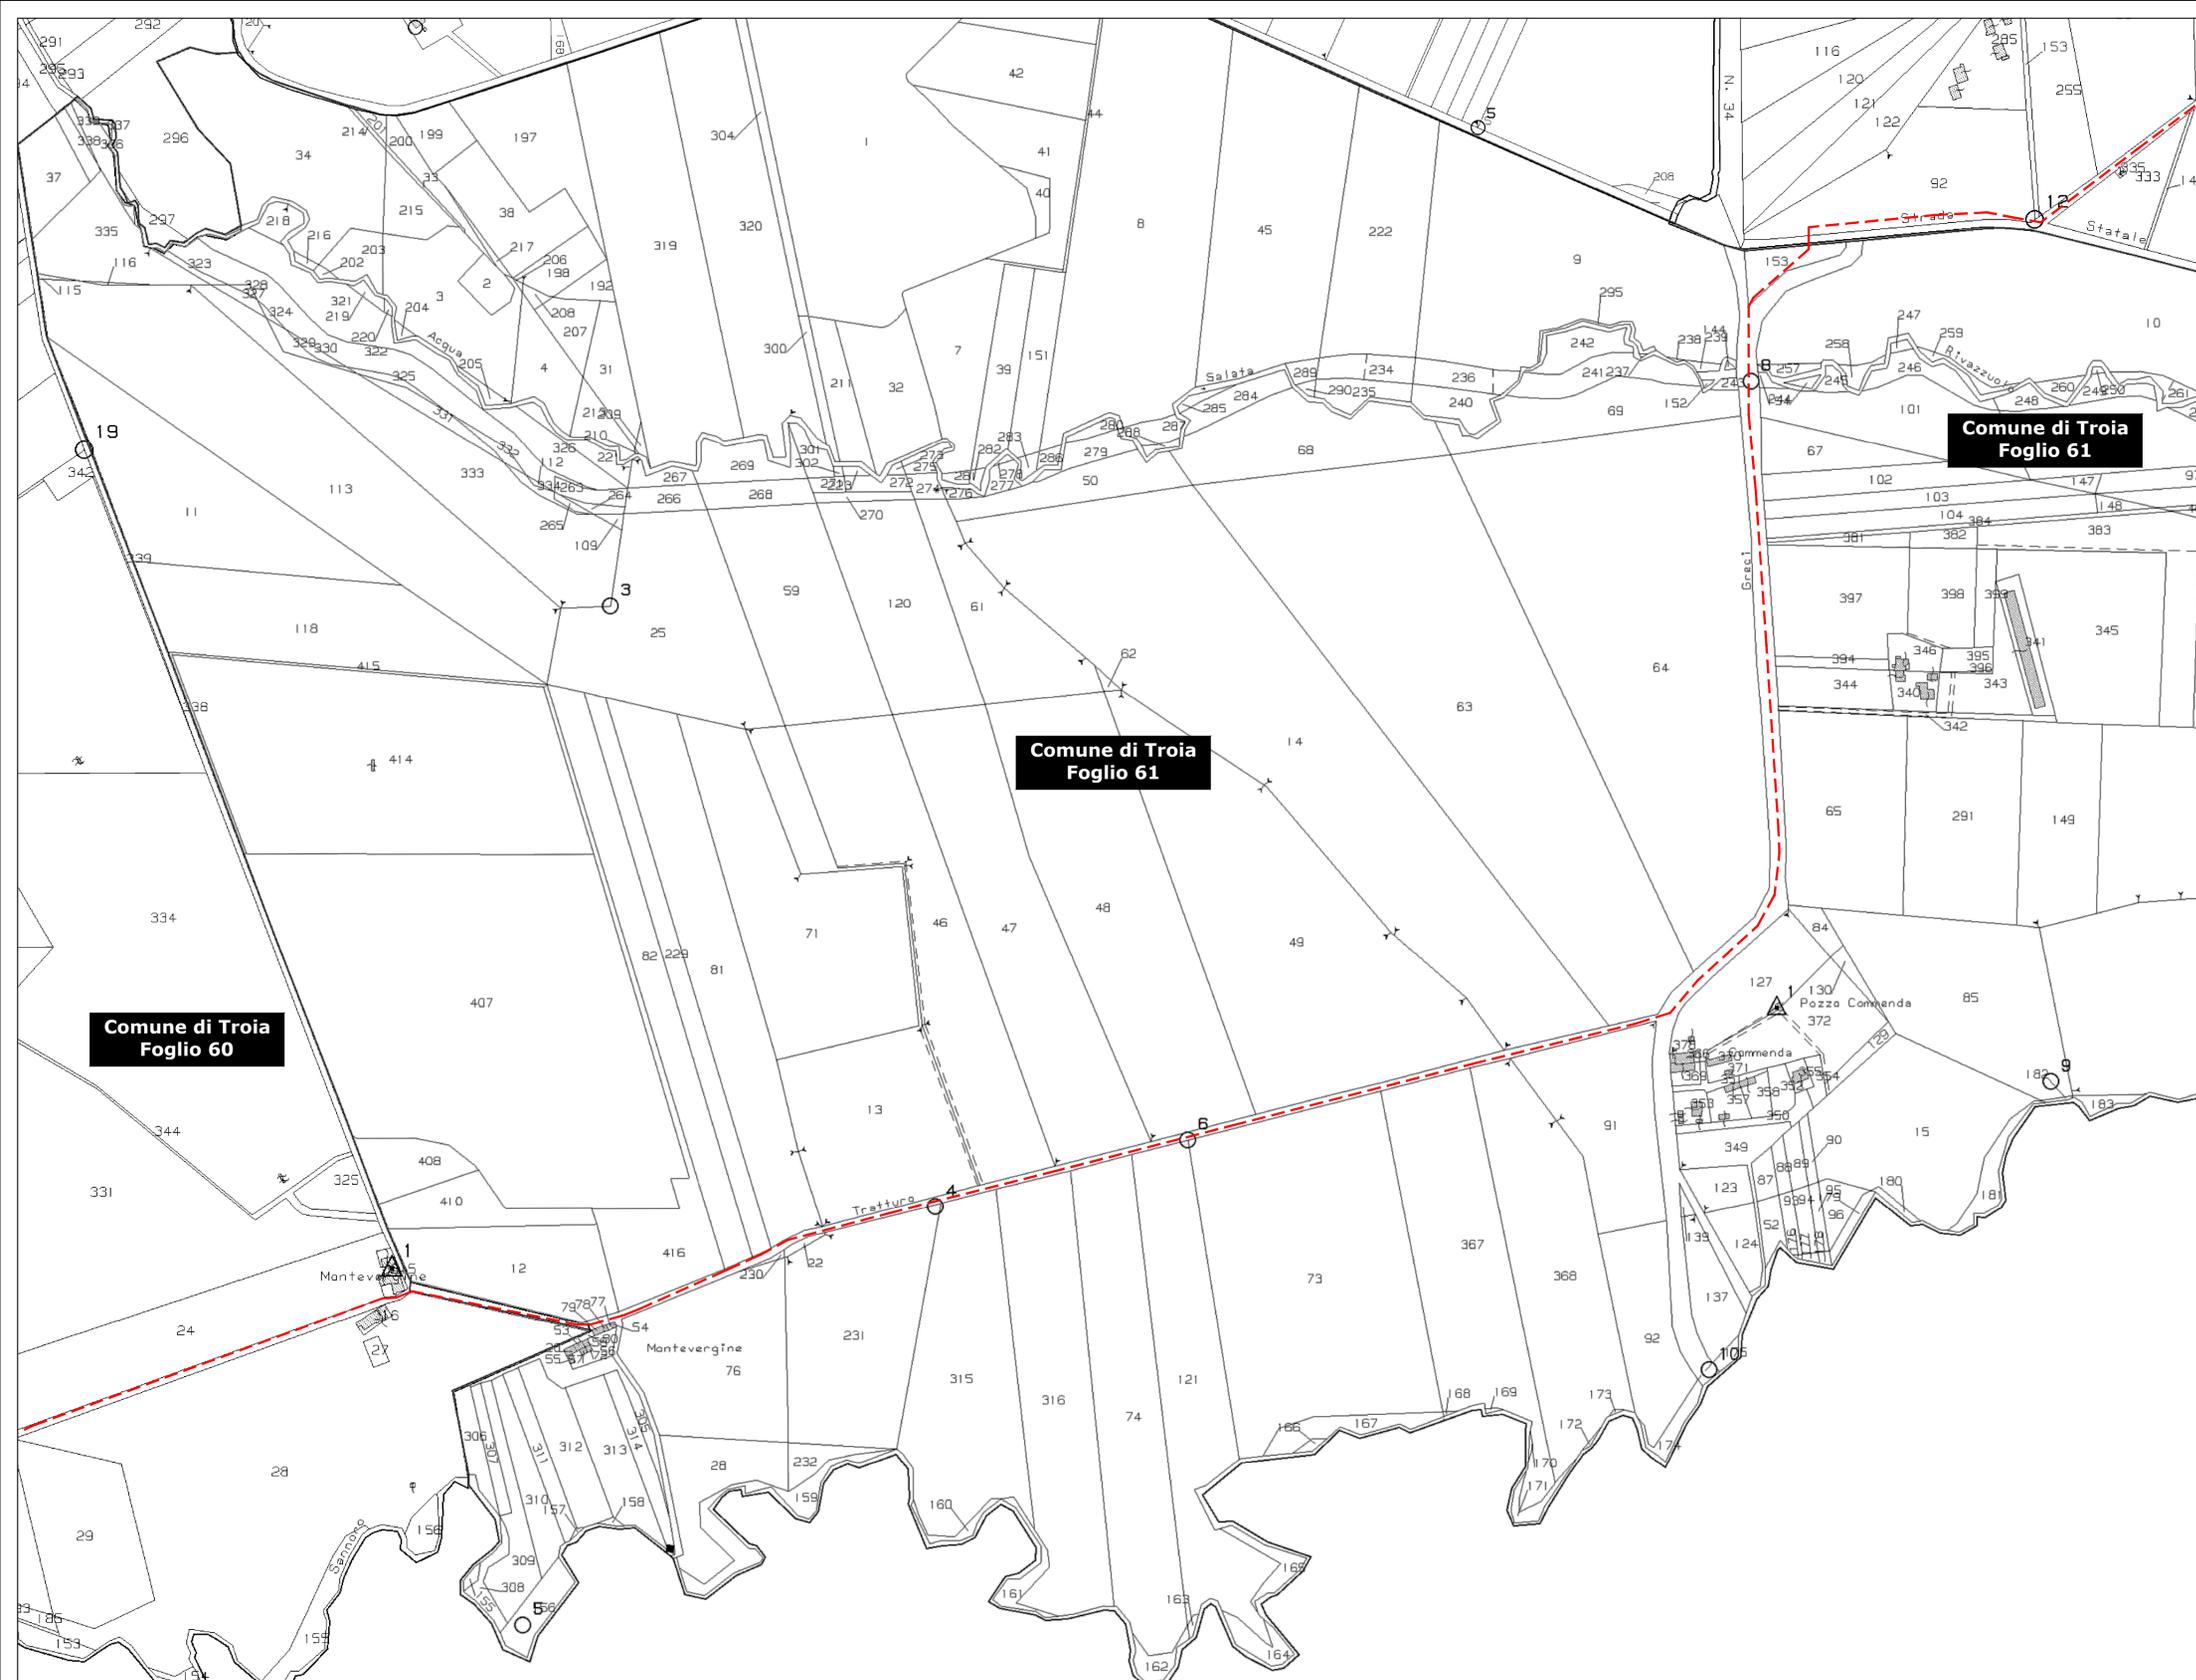

- LEGENDA**
- Impianto fotovoltaico - Tracker da 108 moduli
  - Impianto fotovoltaico - Tracker da 54 moduli
  - Recinzione
  - Accesso
  - Viabilità interna
  - Cavidotto MT interrato
  - Cavidotto AT interrato autorizzato e realizzato da altro produttore
  - Videosorveglianza
  - Cabina di campo
  - Cabina di consegna
  - Locale magazzino
  - Locale controllo e sorveglianza
  - SSEU (Sottostazione Utente)
  - Opere comuni SSEU autorizzate e realizzate da altro produttore
  - Settore culturale 1
  - Settore culturale 2
  - Settore culturale 3
  - Cover crops
  - Fascia di mitigazione: Specie millifere

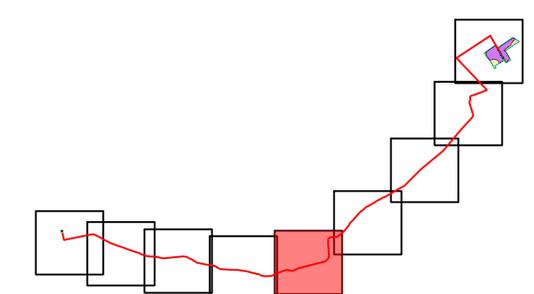

**Regione Puglia**  
**Comune di Troia (FG)**  
**Località San Giusta**

**IMPIANTO AGRIVOLTAICO DI TROIA**  
 Progetto Definitivo  
 Progetto per la realizzazione di un impianto agrivoltaico per la produzione di energia elettrica da fonte solare fotovoltaica della potenza complessiva di 32.62 MW sito nel Comune di Troia (FG) in località "S.Giusta", delle opere connesse e delle infrastrutture indispensabili

**COMMITTENTE**  
**TOZZI GREEN S.P.A.**  
 Via Brigata Ebraica,50  
 48123 Mezzano (RA) Italia  
 tozzi.re@legalmail.it

**PROGETTAZIONE**  
**MAXIMA INGEGNERIA S.R.L.**  
 Direttore tecnico: Ing. Massimo Magnotta  
 via Marco Partipilo n.48 - 70124 BARI  
 pec: grand@pec.it  
 P.IVA: 0694860729



**CONSULENTI**  
**Ing. Sabrina Scaramuzzi**  
 Viale Luigi De Laurentis, 6 int.20, 70124 Bari (BA) Italia  
 Tel./fax: 080 2082652 - 208 5088221  
 e-mail: progr@scarcusci@gmail.com - sabrina.scaramuzzi@ingec.eu

**Dott. Geol. Rocco Porsia**  
 Via Tacito, 31, 75100 Matera (MT) Italia  
 Tel.: +39 0837151810  
 e-mail: r.porsia@laboratorierocce.it

**Dott. Antonio Mesisca**  
 Via A. Moro, B/5, 82021 Apice (BN), Italia  
 Tel. 087 1616306  
 e-mail: mesisca.antonio@virgilio.it

**Dott. Enrico Palchetti**  
 Piazzale delle Cascine, 18 - 50144 Firenze (FI)  
 Tel. 055 2755900  
 e-mail: enrico.palchetti@unifi.it




**UNIVERSITÀ DEGLI STUDI FIRENZE**  
**DAGRI**  
 DIPARTIMENTO DI SCIENZE E TECNICHE AGRARIE, AMBIENTALI E FORESTALI

0	31-03-2023	Emesso per Progettazione Definitiva	MAGNOTTA	GRASSO	MAGNOTTA
Revisione	Data	Descrizione	Preparato	Verificato	Approvato
Progettista			Scala	COMMESSA	
			1:4000	IT020BD038	
EMESSO PER	TITOLO	FILE	FOGLIO DI	FORMATO	
<input checked="" type="checkbox"/> APPROVAZIONE		4.2.9.2.2	5 / 9	A1	
<input type="checkbox"/> DISTRIBUZIONE	<b>Layout di progetto su planimetria catastale</b>				
<input type="checkbox"/> ALBIAT	Documento No.				
<input type="checkbox"/> RIFORMAZIONE	IT020BD038-1P2009				

Questo documento e' di nostra proprieta' esclusiva. E' proibita la riproduzione anche parziale e la cessione a terzi senza la nostra autorizzazione



- LEGENDA**
- Impianto fotovoltaico - Tracker da 108 moduli
  - Impianto fotovoltaico - Tracker da 54 moduli
  - Recinzione
  - Accesso
  - Viabilità interna
  - Cavidotto MT interrato
  - Cavidotto AT interrato autorizzato e realizzato da altro produttore
  - Videosorveglianza
  - Cabina di campo
  - Cabina di consegna
  - Locale magazzino
  - Locale controllo e sorveglianza
  - SSEU (Sottostazione Utente)
  - Opere comuni SSEU autorizzate e realizzate da altro produttore
  - Settore culturale 1
  - Settore culturale 2
  - Settore culturale 3
  - Cover crops
  - Fascia di mitigazione: Specie millifere

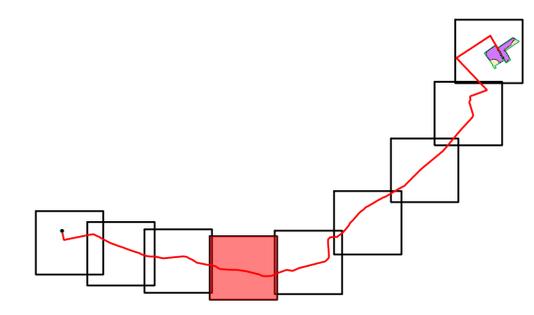

**Regione Puglia**  
**Comune di Troia (FG)**  
 Località San Giusta

**IMPIANTO AGRIVOLTAICO DI TROIA**  
 Progetto Definitivo  
 Progetto per la realizzazione di un impianto agrivoltaico per la produzione di energia elettrica da fonte solare fotovoltaica della potenza complessiva di 32.62 MW sito nel Comune di Troia (FG) in località "S. Giusta", delle opere connesse e delle infrastrutture indispensabili

**COMMITTENTE**  
**TOZZI GREEN S.P.A.**  
 Via Brigata Ebraica, 50  
 48123 Mezzano (RA) Italia  
 tozzi.re@legalmail.it

**PROGETTAZIONE**  
**MAXIMA INGEGNERIA S.R.L.**  
 Direttore tecnico: Ing. Massimo Magnozzi  
 Via Marco Partipilo n.48 - 70124 BARI  
 pec: gma@maxima.it  
 P.IVA: 0694860729

**CONSULENTI**  
**Ing. Sabrina Scaramuzzi**  
 Viale Luigi De Laurentis, 6 int.20, 70124 Bari (BA) Italia  
 Tel./fax: 080 2082652 - 208 5088821  
 e-mail: prog@scarcuzzi@gmail.com - sabrina.scaramuzzi@ingpec.eu  
**Dott. Antonio Mesisca**  
 Via A. Moro, B/5, 82021 Apice (BN), Italia  
 Tel. 087 1616306  
 e-mail: mesisca.antonio@virgilio.it

**Dott. Geol. Rocco Porsia**  
 Via Tacito, 31, 75100 Matera (MT) Italia  
 Tel: +39 0847751610  
 e-mail: r.porsia@laboratorierocce.it  
**Dott. Enrico Palchetti**  
 Piazzale delle Cascine, 18 - 50144 Firenze (FI)  
 Tel. 055 2755900  
 e-mail: enrico.palchetti@unifi.it

0	31-03-2023	Emesso per Progettazione Definitiva	MAGNOTTA	GRASSO	MAGNOTTA				
Revisione	Data	Descrizione	Preparato	Verificato	Approvato				
Progettista			Scala		COMMESSA				
			1:4000		IT020BD038				
EMESSO PER			FILE		FOGLIO DI		FORMATO		
■ APPROVAZIONE			4.2.9.2.2		6 / 9		A1		
<input type="checkbox"/> DISTRIBUZIONE <input type="checkbox"/> AL CLIENTE <input type="checkbox"/> INFORMAZIONI			<b>Layout di progetto su planimetria catastale</b> Documento No. IT020BD038-1P2009						


Questo documento e' di nostra proprieta' esclusiva. E' proibita la riproduzione anche parziale e la cessione a terzi senza la nostra autorizzazione.



Comune di Troia  
Foglio 9

Comune di Troia  
Foglio 59

- LEGENDA**
-  Impianto fotovoltaico - Tracker da 108 moduli
  -  Impianto fotovoltaico - Tracker da 54 moduli
  -  Recinzione
  -  Accesso
  -  Viabilità interna
  -  Cavidotto MT interrato
  -  Cavidotto AT interrato autorizzato e realizzato da altro produttore
  -  Videosorveglianza
  -  Cabina di campo
  -  Cabina di consegna
  -  Locale magazzino
  -  Locale controllo e sorveglianza
  -  SSEU (Sottostazione Utente)
  -  Opere comuni SSEU autorizzate e realizzate da altro produttore
  -  Settore culturale 1
  -  Settore culturale 2
  -  Settore culturale 3
  -  Cover crops
  -  Fascia di mitigazione: Specie millifere

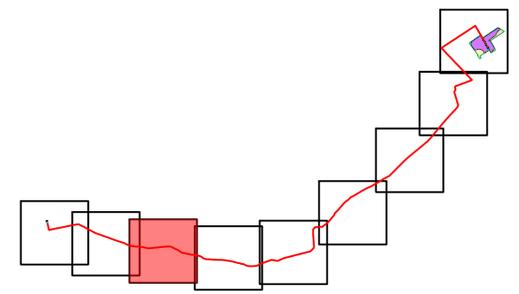



**Regione Puglia**  
**Comune di Troia (FG)**  
**Località San Giusta**

**IMPIANTO AGRIVOLTAICO DI TROIA**  
 Progetto Definitivo  
 Progetto per la realizzazione di un impianto agrivoltaico per la produzione di energia elettrica da fonte solare fotovoltaica della potenza complessiva di 32.62 MW sito nel Comune di Troia (FG) in località "S. Giusta", delle opere connesse e delle infrastrutture indispensabili

**COMMITTENTE**  

**TOZZI GREEN S.P.A.**  
 Via Brigata Ebraica, 50  
 48123 Mezzano (RA) Italia  
 tozzi.re@legalmail.it

**PROGETTAZIONE**  

**MAXIMA INGEGNERIA S.R.L.**  
 Direttore Tecnico: Ing. Massimo Magnozza  
 via Marco Partigliano n.48 - 70124 BARI  
 pec: gmax@pec.it  
 P.IVA: 0694860729



**CONSULENTI**  
**Ing. Sabrina Scaramuzzi**  
 Viale Luigi De Laurentiis, 6 int.20, 70124 Bari (BA) Italia  
 Tel./fax: (080) 2082652 - 208 5088221  
 e-mail: progscaramuzzi@gmail.com - sabrina.scaramuzzi@ingecce.eu  
**Dott. Antonio Mesisca**  
 Via A. Moro, B/5, 82021 Apice (BN), Italia  
 Tel. 087 1616306  
 e-mail: mesisca.antonio@virgilio.it  
**Dott. Geol. Rocco Porsia**  
 Via Tacito, 31, 75100 Matera (MT) Italia  
 Tel: +39 3477151610  
 e-mail: r.porsia@laboratorierocce.it  
**Dott. Enrico Palchetti**  
 Piazzale delle Cascine, 18 - 50144 Firenze (FI)  
 Tel. 055 2755900  
 e-mail: enrico.palchetti@unifi.it




UNIVERSITÀ DEGLI STUDI FIRENZE  
 DAGRÌ  
 DIPARTIMENTO DI SCIENZE E TECNICHE AGRARIE, ALIMENTARI, AMBIENTALI E FORESTALI

0	31-03-2023	Emesso per Progettazione Definitiva	MAGNOTTA	GRASSO	MAGNOTTA
Revisione	Data	Descrizione	Preparato	Verificato	Approvato
Progettista	Scala		COMMESSA		
	1:4000		IT020BD038		
EMESSO PER	TITOLO	FILE	FOGLIO DI	FORMATO	
<input checked="" type="checkbox"/> APPROVAZIONE		4.2.9.2.2	7 / 9	A1	
<input type="checkbox"/> DISTRIBUZIONE	<b>Layout di progetto su planimetria catastale</b>				
<input type="checkbox"/> AL BIAT	Documento No.				
<input type="checkbox"/> INFORMAZIONI	IT020BD038-1P2009				



- LEGENDA**
- Impianto fotovoltaico - Tracker da 108 moduli
  - Impianto fotovoltaico - Tracker da 54 moduli
  - Recinzione
  - Accesso
  - Viabilità interna
  - Cavidotto MT interrato
  - Cavidotto AT interrato autorizzato e realizzato da altro produttore
  - Videosorveglianza
  - Cabina di campo
  - Cabina di consegna
  - Locale magazzino
  - Locale controllo e sorveglianza
  - SSEU (Sottostazione Utente)
  - Opere comuni SSEU autorizzate e realizzate da altro produttore
  - Settore culturale 1
  - Settore culturale 2
  - Settore culturale 3
  - Cover crops
  - Fascia di mitigazione: Specie millifere

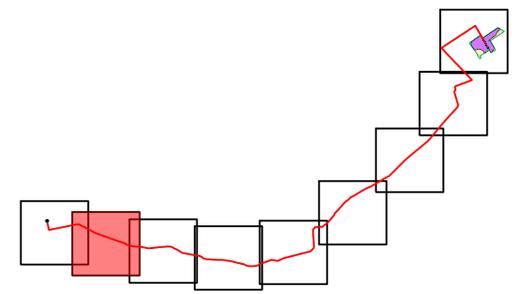

**Regione Puglia**  
**Comune di Troia (FG)**  
**Località San Giusta**

**IMPIANTO AGRIVOLTAICO DI TROIA**  
 Progetto Definitivo  
 Progetto per la realizzazione di un impianto agrivoltaico per la produzione di energia elettrica da fonte solare fotovoltaica della potenza complessiva di 32.62 MW sito nel Comune di Troia (FG) in località "S.Giusta", delle opere connesse e delle infrastrutture indispensabili

**COMMITTENTE**  
**TOZZI GREEN S.P.A.**  
 Via Brigata Ebraica, 50  
 48123 Mezzano (RA) Italia  
 tozzi.re@legalmail.it

**PROGETTAZIONE**  
**MAXIMA INGEGNERIA S.R.L.**  
 Direttore tecnico: Ing. Massimo Magnotta  
 via Marco Partipilo n.48 - 70124 BARI  
 pec: grand@pec.it  
 P.IVA: 06948600729


**CONSULENTI**  
**Ing. Sabrina Scaramuzzi**  
 Viale Luigi De Laurentis, 6 int.20, 70124 Bari (BA) Italia  
 Tel./fax: 080 2082652 - 208 5088221  
 e-mail: progettoagric@legalmail.com - sabrina.scaramuzzi@ingecue.eu  
**Dott. Antonio Mesisca**  
 Via A. Moro, B.5, 82021 Apice (BN), Italia  
 Tel. 087 1616306  
 e-mail: mesisca.antonio@virgilio.it  
**Dott. Geol. Rocco Porsia**  
 Via Tacito, 31, 75100 Matera (MT) Italia  
 Tel: +39 0837751610  
 e-mail: r.porsia@laboratorieroc.it  
**Dott. Enrico Palchetti**  
 Piazzale delle Cascine, 18 - 50144 Firenze (FI)  
 Tel. 055 2755600  
 e-mail: enrico.palchetti@uni.it

0	31-03-2023	Emesso per Progettazione Definitiva	MAGNOTTA	GRASSO	MAGNOTTA
Revisione	Data	Descrizione	Preparato	Verificato	Approvato
Progettista			Scala		COMMESSA
			1:4000		IT020BD038
EMESSO PER	TITOLO	FILE	FOGLIO	DI	FORMATO
■ APPROVAZIONE		4.2.9.2.2	8	/ 9	A1
<b>Layout di progetto su planimetria catastale</b>			Documento No.		
			IT020BD038-1P2009		

Questo documento e' di nostra proprieta' esclusiva. E' proibita la riproduzione anche parziale e la cessione a terzi senza la nostra autorizzazione



- LEGENDA**
- Impianto fotovoltaico - Tracker da 108 moduli
  - Impianto fotovoltaico - Tracker da 54 moduli
  - Recinzione
  - Accesso
  - Viabilità interna
  - Cavidotto MT interrato
  - Cavidotto AT interrato autorizzato e realizzato da altro produttore
  - Videosorveglianza
  - Cabina di campo
  - Cabina di consegna
  - Locale magazzino
  - Locale controllo e sorveglianza
  - SSEU (Sottostazione Utente)
  - Opere comuni SSEU autorizzate e realizzate da altro produttore
  - Settore culturale 1
  - Settore culturale 2
  - Settore culturale 3
  - Cover crops
  - Fascia di mitigazione: Specie millifere

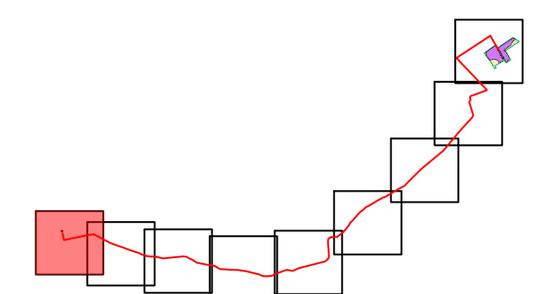

**Regione Puglia**  
**Comune di Troia (FG)**  
**Località San Giusta**

**IMPIANTO AGRIVOLTAICO DI TROIA**  
 Progetto Definitivo  
 Progetto per la realizzazione di un impianto agrivoltaico per la produzione di energia elettrica da fonte solare fotovoltaica della potenza complessiva di 32.62 MW sito nel Comune di Troia (FG) in località "S.Giusta", delle opere connesse e delle infrastrutture indispensabili

**COMMITTENTE**  
**TOZZI GREEN S.P.A.**  
 Via Brigata Ebraica, 50  
 48123 Mezzano (RA) Italia  
 tozzi.re@legalmail.it

**PROGETTAZIONE**  
**MAXIMA INGEGNERIA S.R.L.**  
 Direttore tecnico: Ing. Massimo Magnotta  
 via Marco Partigliano n.48 - 70124 BARI  
 pec: gmaid@pec.it  
 P.IVA: 06948660729

**CONSULENTI**  
**Ing. Sabrina Scaramuzzi**  
 Viale Luigi De Laurentis, 6 int.20, 70124 Bari (BA) Italia  
 Tel./fax: 080 202652 - 208 508821  
 e-mail: progettoagric@legalmail.com - sabrina.scaramuzzi@ingec.eu

**Dott. Geol. Rocco Porsia**  
 Via Tacito, 31, 75100 Matera (MT) Italia  
 Tel: +39 087751610  
 e-mail: r.porsia@laboratorierre.it

**Dott. Antonio Mesisca**  
 Via A. Moro, 8/5, 82021 Apice (BN), Italia  
 Tel. 087 1616306  
 e-mail: mesisca.antonio@virgilio.it

**Dott. Enrico Palchetti**  
 Piazzale delle Carcinie, 18 - 50144 Firenze (FI)  
 Tel. 055 2755900  
 e-mail: enrico.palchetti@uni.it

0	31-03-2023	Emesso per Progettazione Definitiva	MAGNOTTA	GRASSO	MAGNOTTA
Revisione	Data	Descrizione	Preparato	Verificato	Approvato
Progettista			Scala		COMMESSA
			1:4000		IT020BD038
EMESSO PER			FILE	FOGLIO DI	FORMATO
<input checked="" type="checkbox"/> APPROVAZIONE <input type="checkbox"/> DISTRIBUZIONE <input type="checkbox"/> ALBIAT <input type="checkbox"/> RIFORMAZIONE			4.2.9.2.2	9 / 9	A1
<b>Layout di progetto su planimetria catastale</b>			Documento No.		
			IT020BD038-1P2009		

Questo documento e' di nostra proprieta' esclusiva. E' proibita la riproduzione anche parziale e la cessione a terzi senza la nostra autorizzazione.