


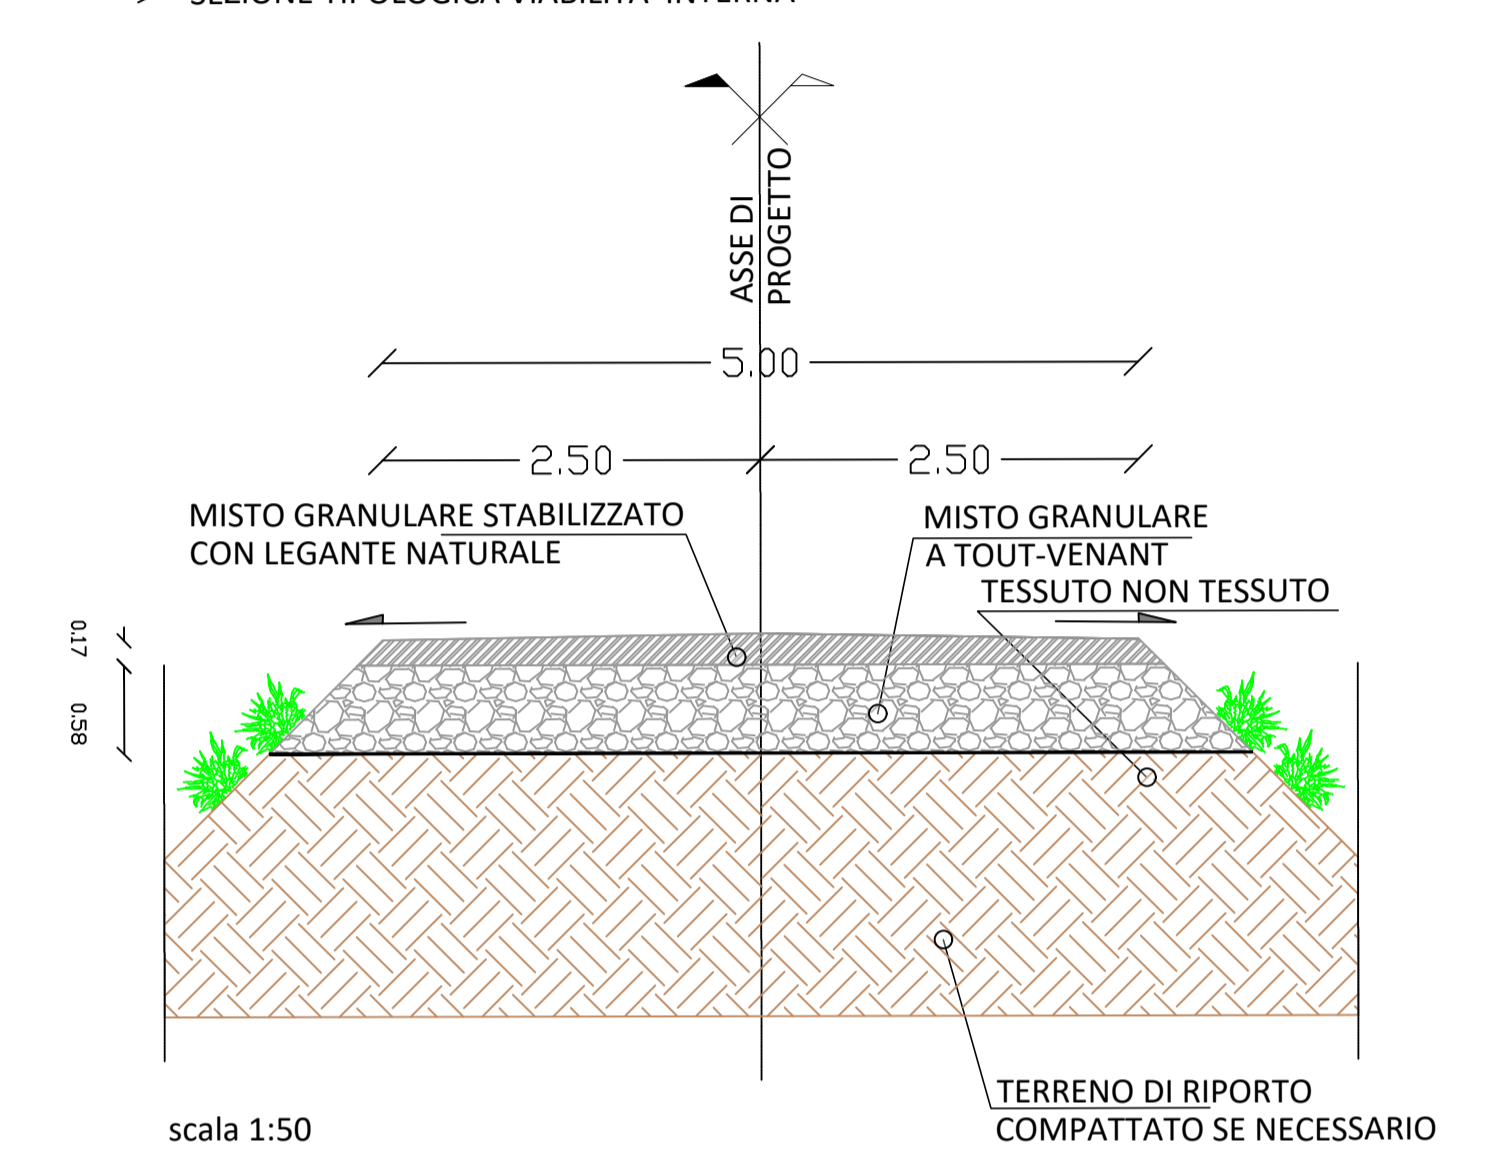

- LEGENDA**
- Impianto fotovoltaico - Tracker da 108 moduli
  - Impianto fotovoltaico - Tracker da 54 moduli
  - Recinzione
  - Accesso
  - Viabilità interna
  - Cavidotto MT interrato
  - Cavidotto AT interrato autorizzato e realizzato da altro produttore
  - Videosorveglianza
  - Cabina di campo
  - Cabina di consegna
  - Locale magazzino
  - Locale controllo e sorveglianza
  - SSEU (Sottostazione Utente)
  - Opere comuni SSEU autorizzate e realizzate da altro produttore
  - Settore culturale 1
  - Settore culturale 2
  - Settore culturale 3
  - Cover crops
  - Fascia di mitigazione: Specie millifere



**Regione Puglia**  
**Comune di Troia (FG)**  
 Località San Giusta

**IMPIANTO AGRIVOLTAICO DI TROIA**  
 Progetto Definitivo  
 Progetto per la realizzazione di un impianto agrivoltaico per la produzione di energia elettrica da fonte solare fotovoltaica della potenza complessiva di 32.62 MW sito nel Comune di Troia (FG) in località "S.Giusta", delle opere connesse e delle infrastrutture indispensabili

**COMMITTENTE**  
**TOZZI GREEN S.P.A.**  
 Via Brigata Ebraica, 50  
 48123 Mezzano (RA) Italia  
 tozzi.re@legalmail.it

**PROGETTAZIONE**  
**MAXIMA INGEGNERIA S.R.L.**  
 Direttore tecnico: Ing. Massimo Magnotta  
 via Marco Partipilo n.48 - 70124 BARI  
 pec: gma@maxima.it  
 P.IVA: 0654860729

**CONSULENTI**

**Ing. Sabrina Scaramuzzi**  
 Viale Luigi De Laurentis, 6 int.20, 70124 Bari (BA) Italia  
 Tel./fax: 080.2082652 - 328.5088821  
 e-mail: progr@scarcusci@gmail.com - sabrina.scaramuzzi@ingpec.eu

**Dott. Antonio Mesisca**  
 Via A. Moro, B/5, 82021 Apice (BN), Italia  
 Tel. 087.1616306  
 e-mail: mesisca.antonio@virgilio.it

**Dott. Geol. Rocco Porsia**  
 Via Tacito, 31, 75100 Matera (MT) Italia  
 Tel: +39 0877151610  
 e-mail: r.porsia@laboratoriorocce.it

**Dott. Enrico Palchetti**  
 Piazzale delle Cascine, 18 - 50144 Firenze (FI)  
 Tel. 055 2755900  
 e-mail: enrico.palchetti@unifi.it

**UNIVERSITÀ DEGLI STUDI FIRENZE**  
**DAGRI**  
PERCORSO DI SCIENZE E TECNOLOGIE AGRARIE, ALIMENTARI, AMBIENTALI E FORESTALI

Revisione	Data	Descrizione	Preparato	Verificato	Approvato
0	31-03-2023	Emesso per Progettazione Definitiva	MAGNOTTA	GRASSO	MAGNOTTA
Progettista			Scala	COMMESSA	
			1:5000/1:50	IT020BD038	
EMESSO PER	TITOLO	FILE	FOGLIO	DI	FORMATO
<input checked="" type="checkbox"/> APPROVAZIONE	Layout di progetto su viabilità	4.2.9.5	1	1	A1
<input type="checkbox"/> ISTRUZIONI		Documento No. IT020BD038-1P2015			
<input type="checkbox"/> ALBIAT					
<input type="checkbox"/> INFORMAZIONI					

Questo documento e' di nostra proprieta' esclusiva. E' proibita la riproduzione anche parziale e la cessione a terzi senza la nostra autorizzazione.