



Recinzione perimetrale e cancello

scala 1:50

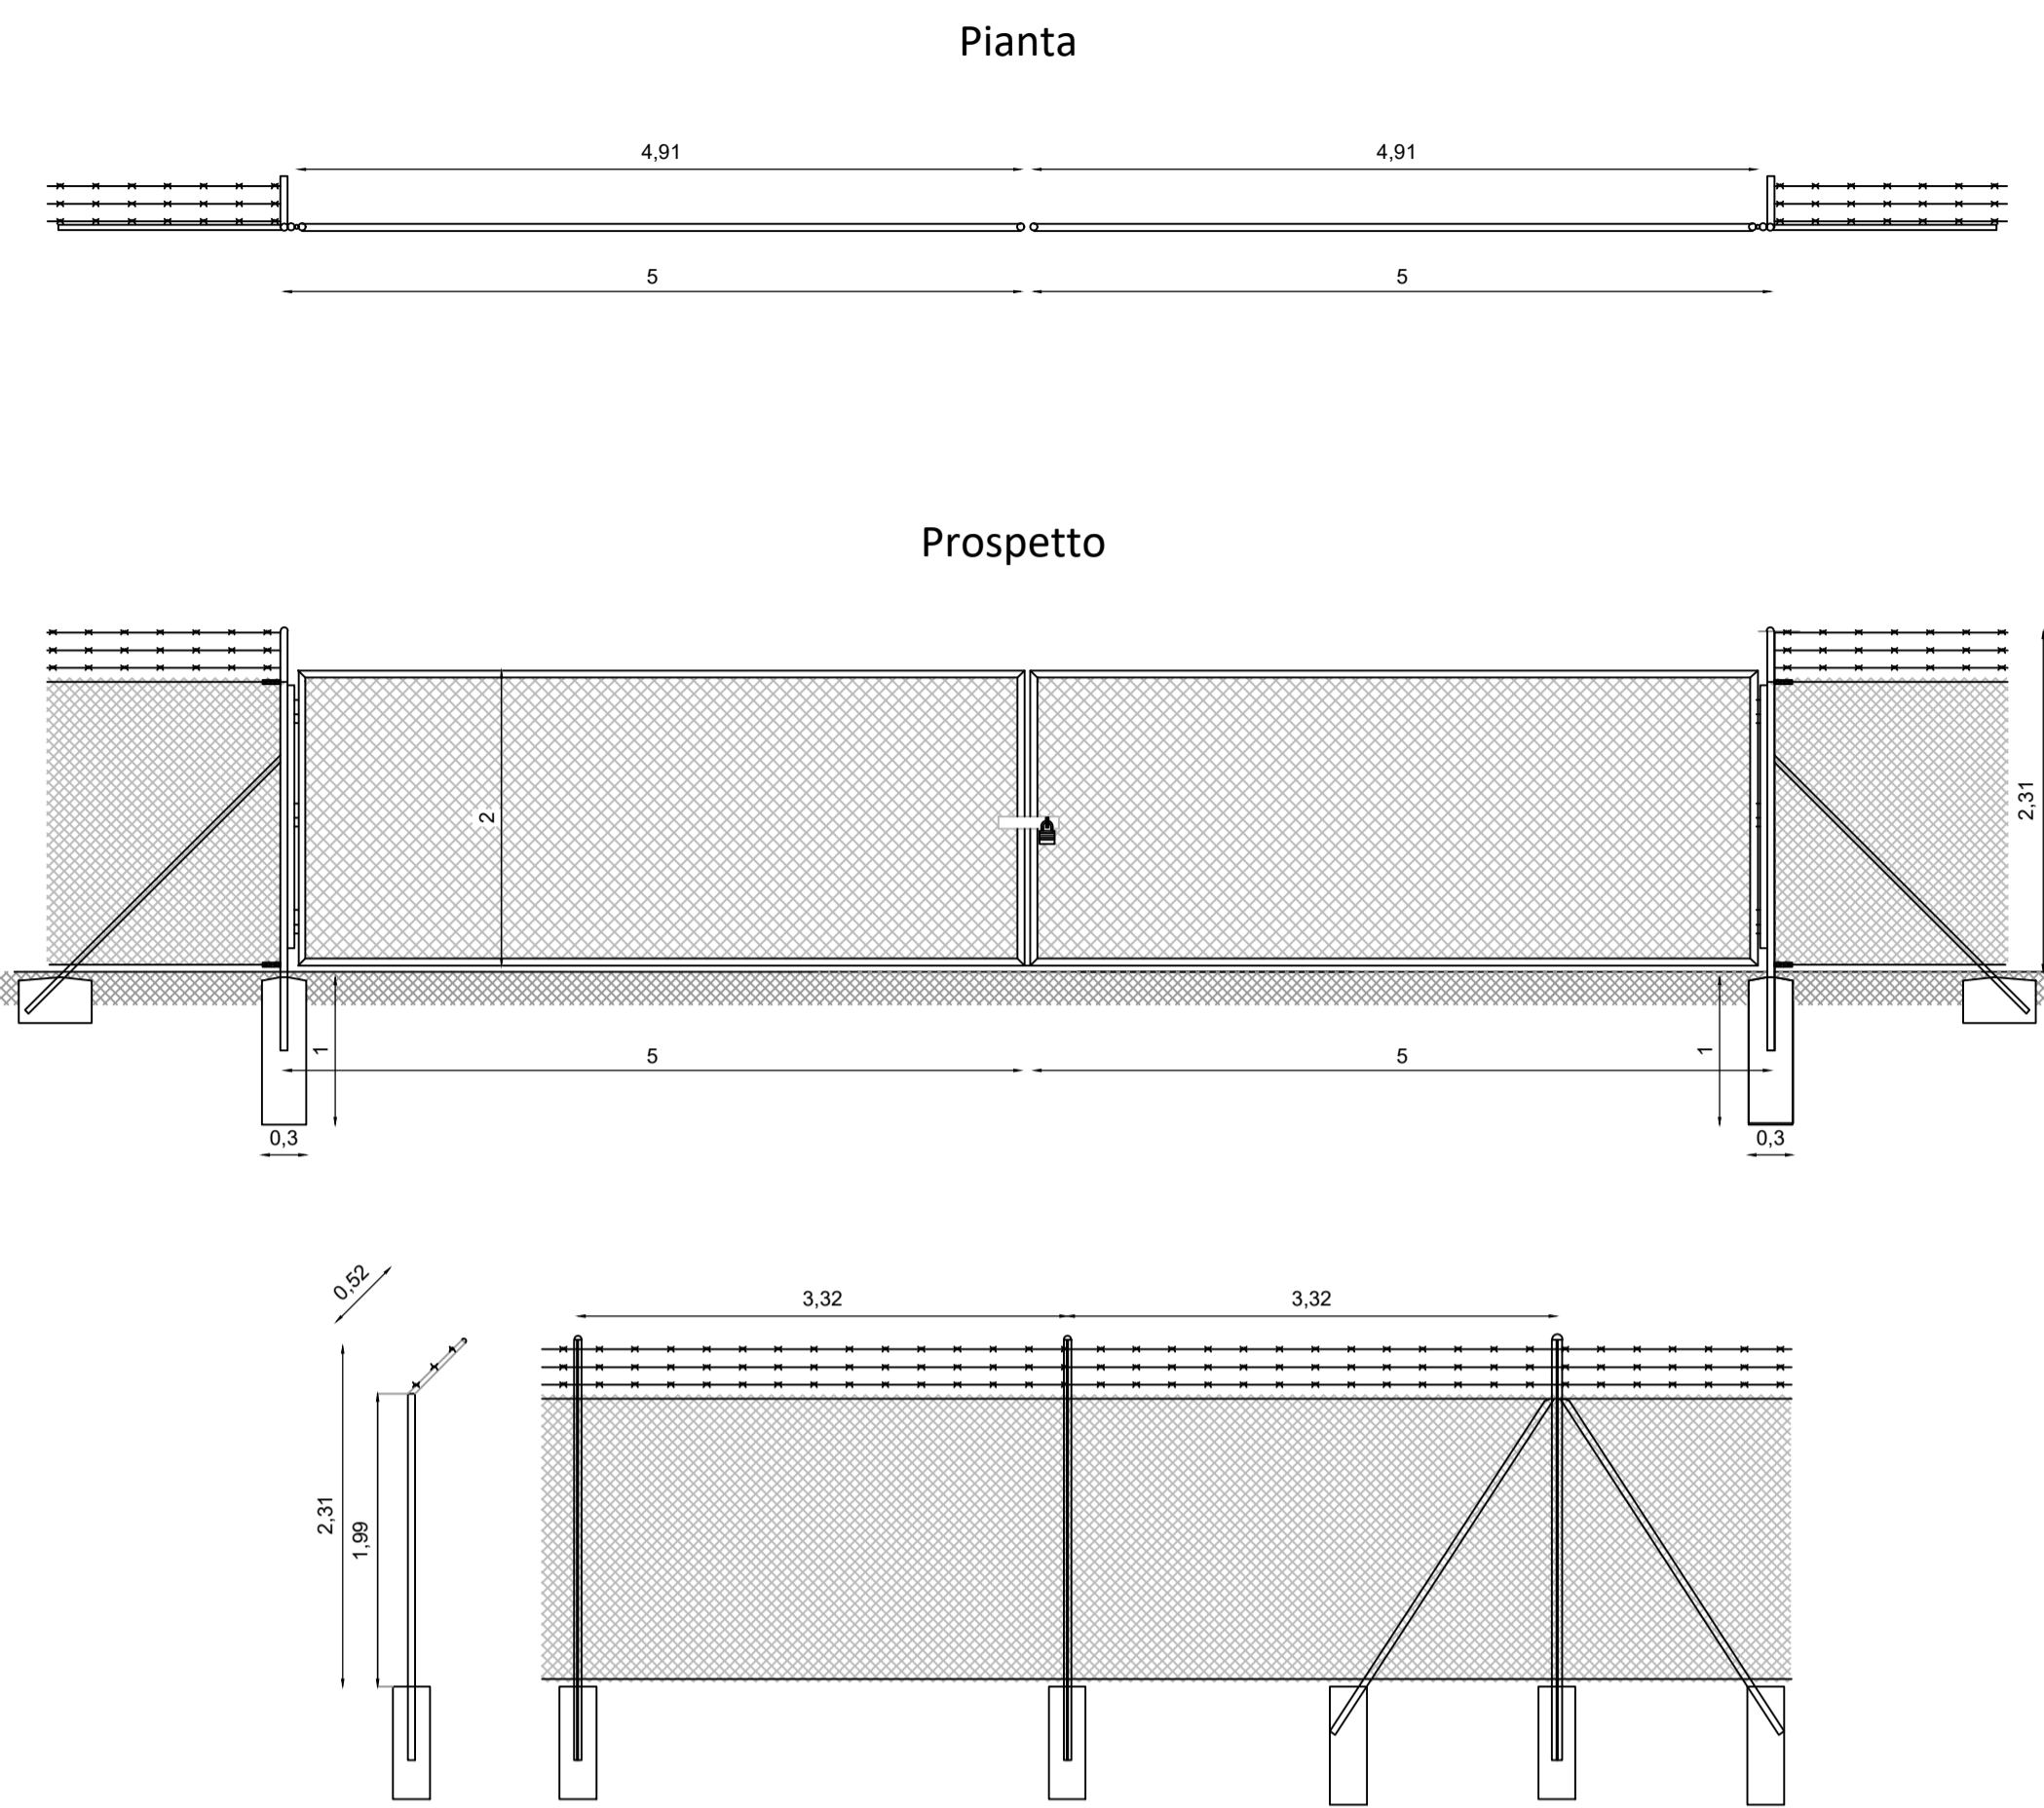


Derivazione cavi

PARTICOLARI DERIVAZIONE CAVI VIDEOSORVEGLIANZA DENTRO POZZETTI (non in scala)

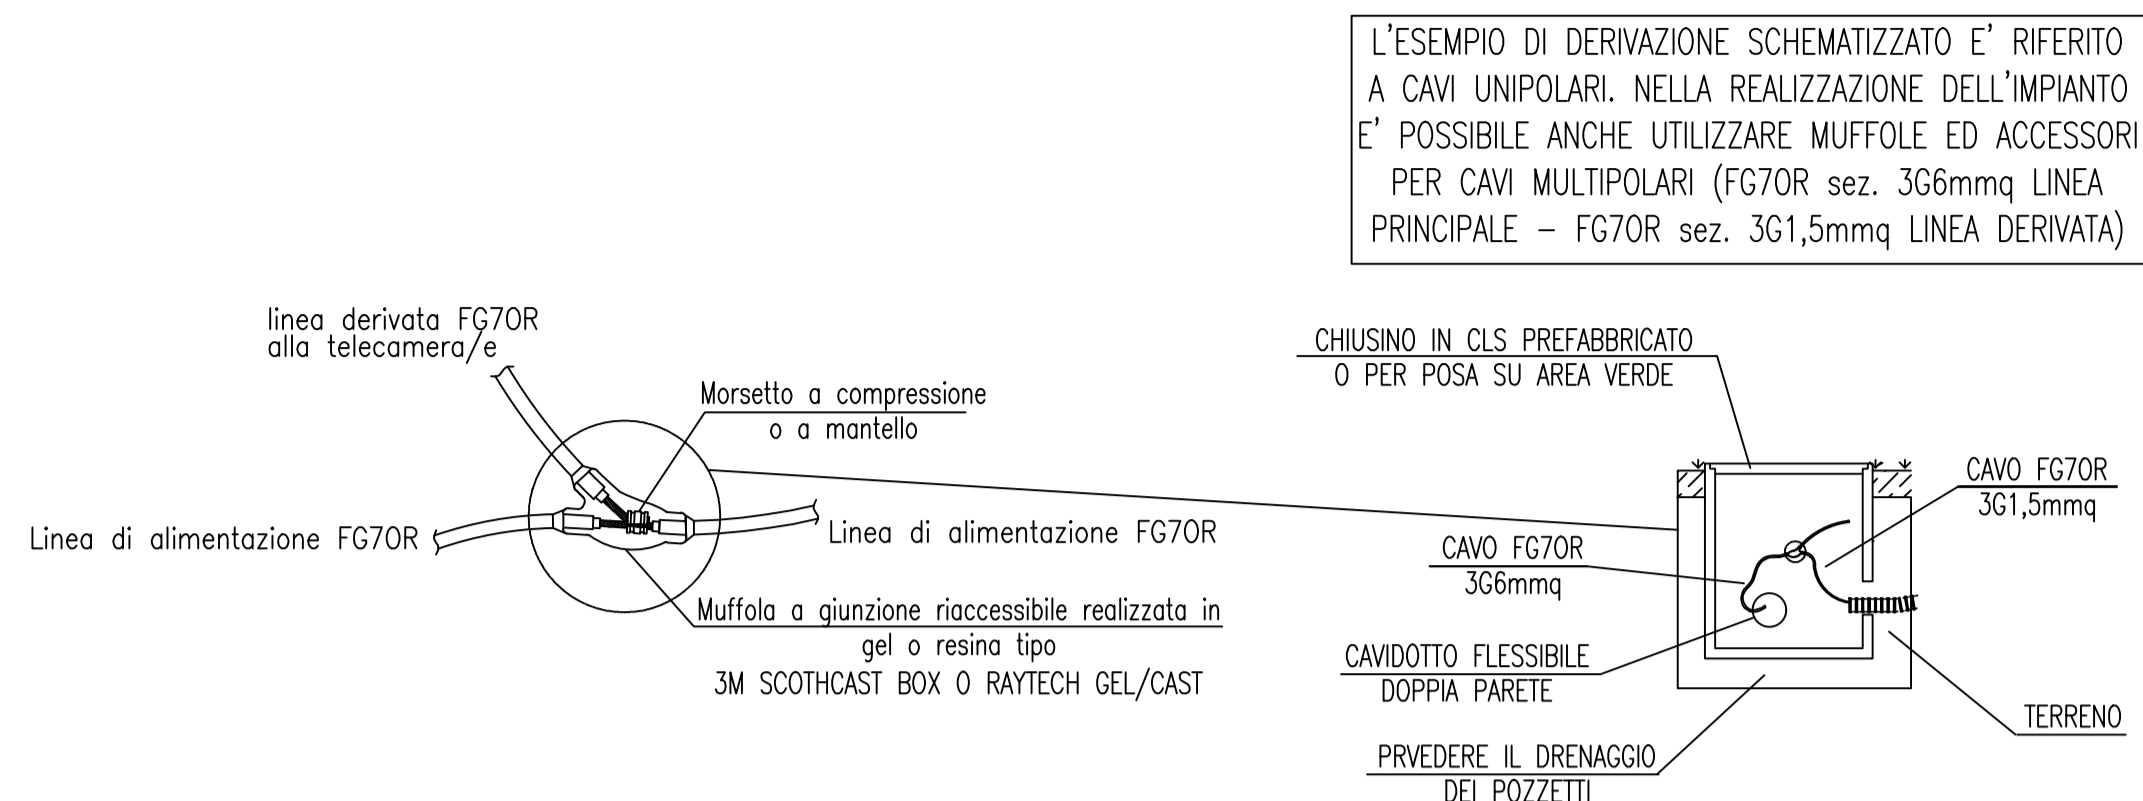


PARTICOLARI DERIVAZIONE CAVI ILLUMINAZIONE DENTRO POZZETTI (non in scala)

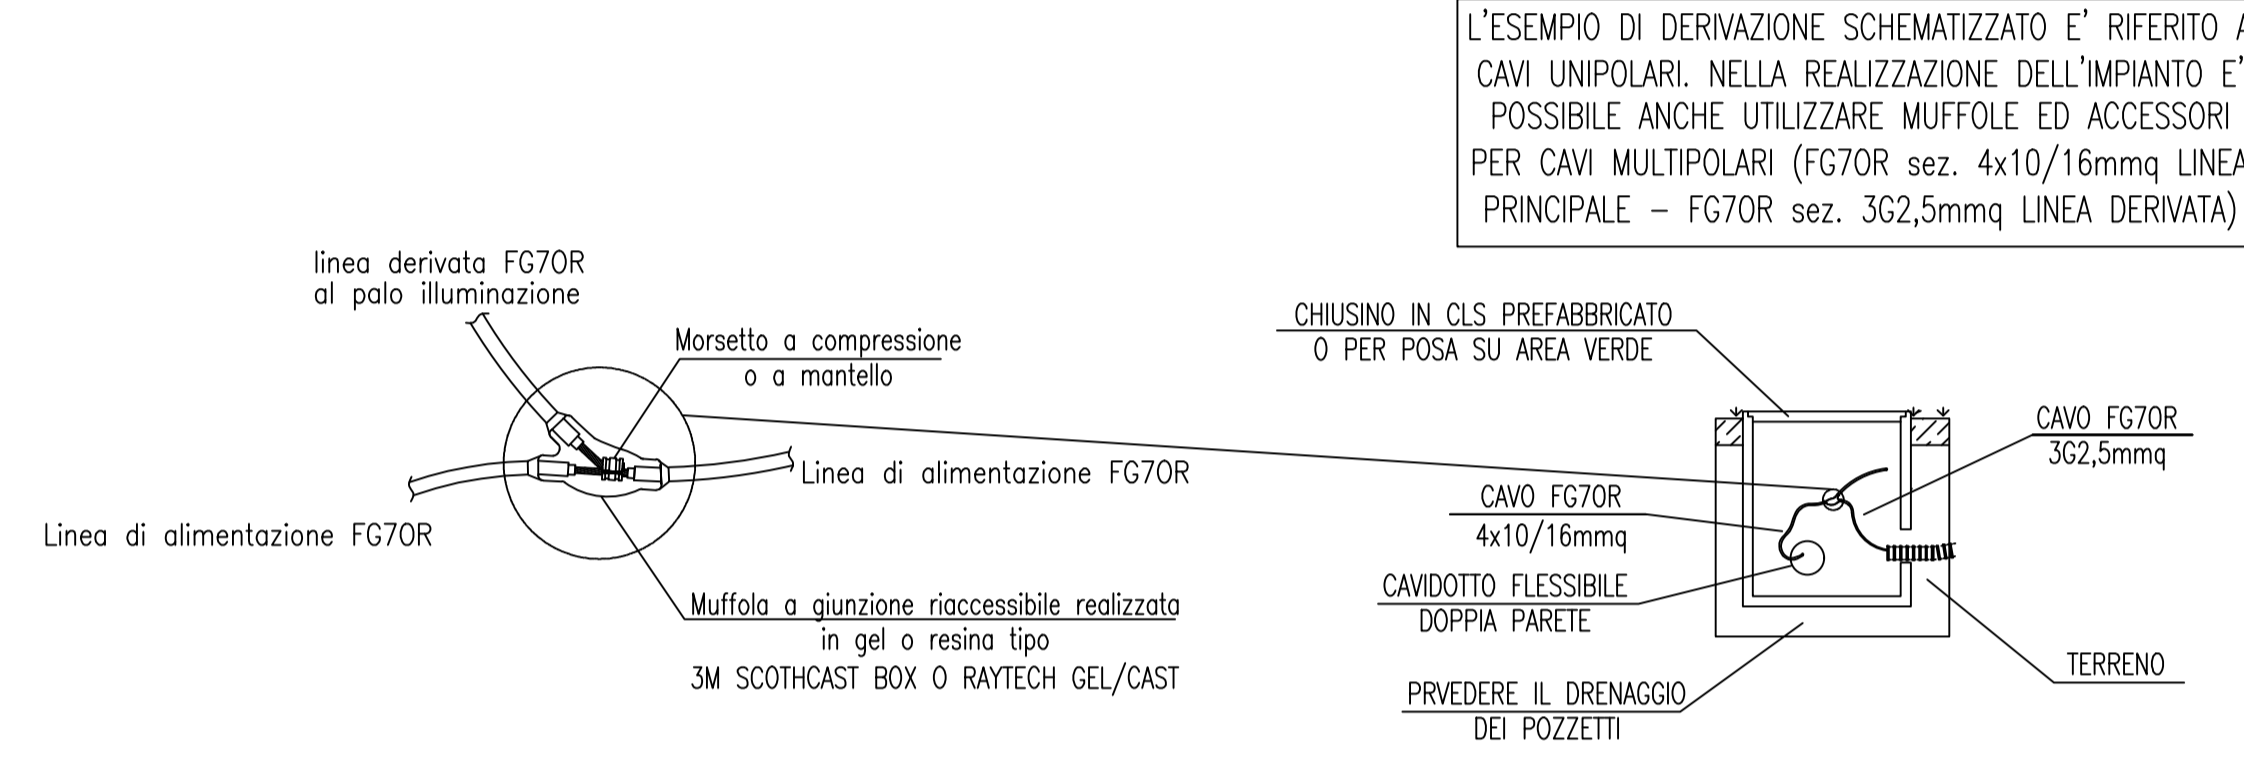


Particolare terre perimetrali

scala 1:25

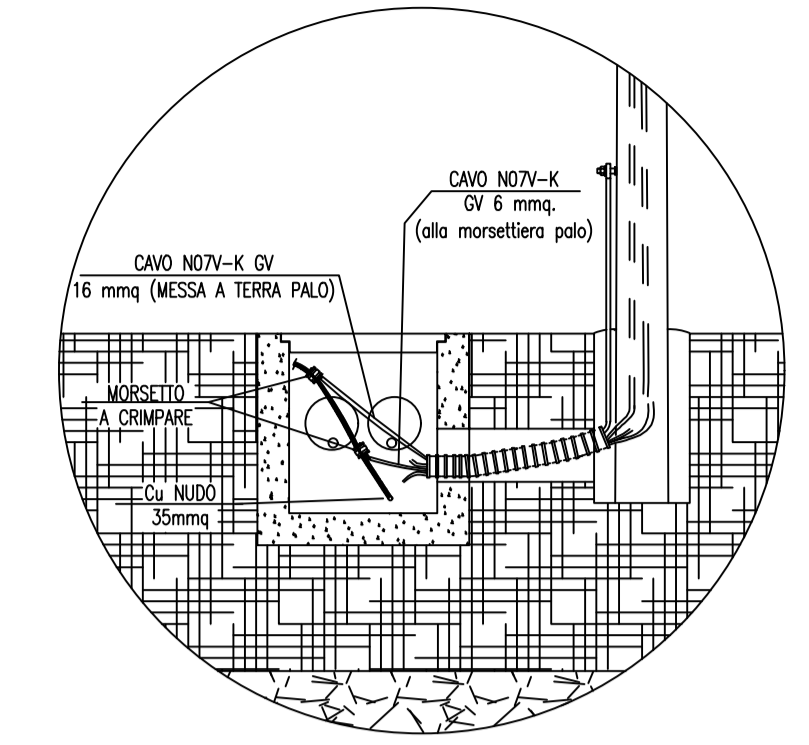


Sezione scavo di illuminazione perimetrale e dati scala 1:25

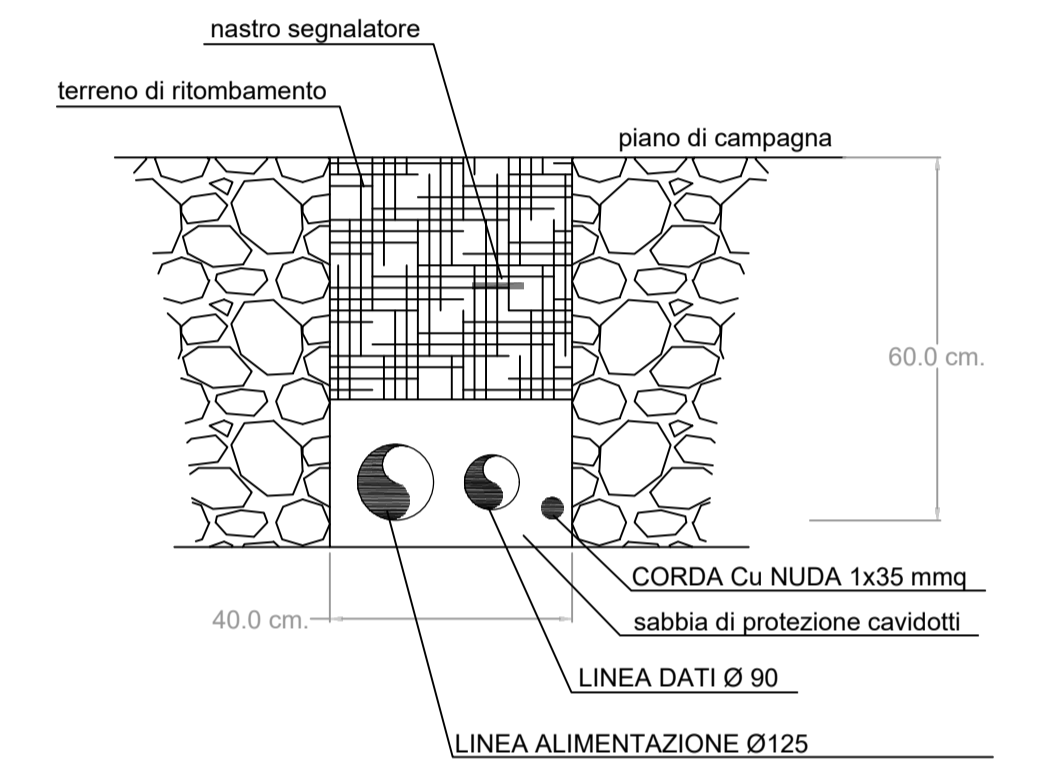

Prospetto e sezione palo di illuminazione perimetrale H=3,50 m

scala 1:20

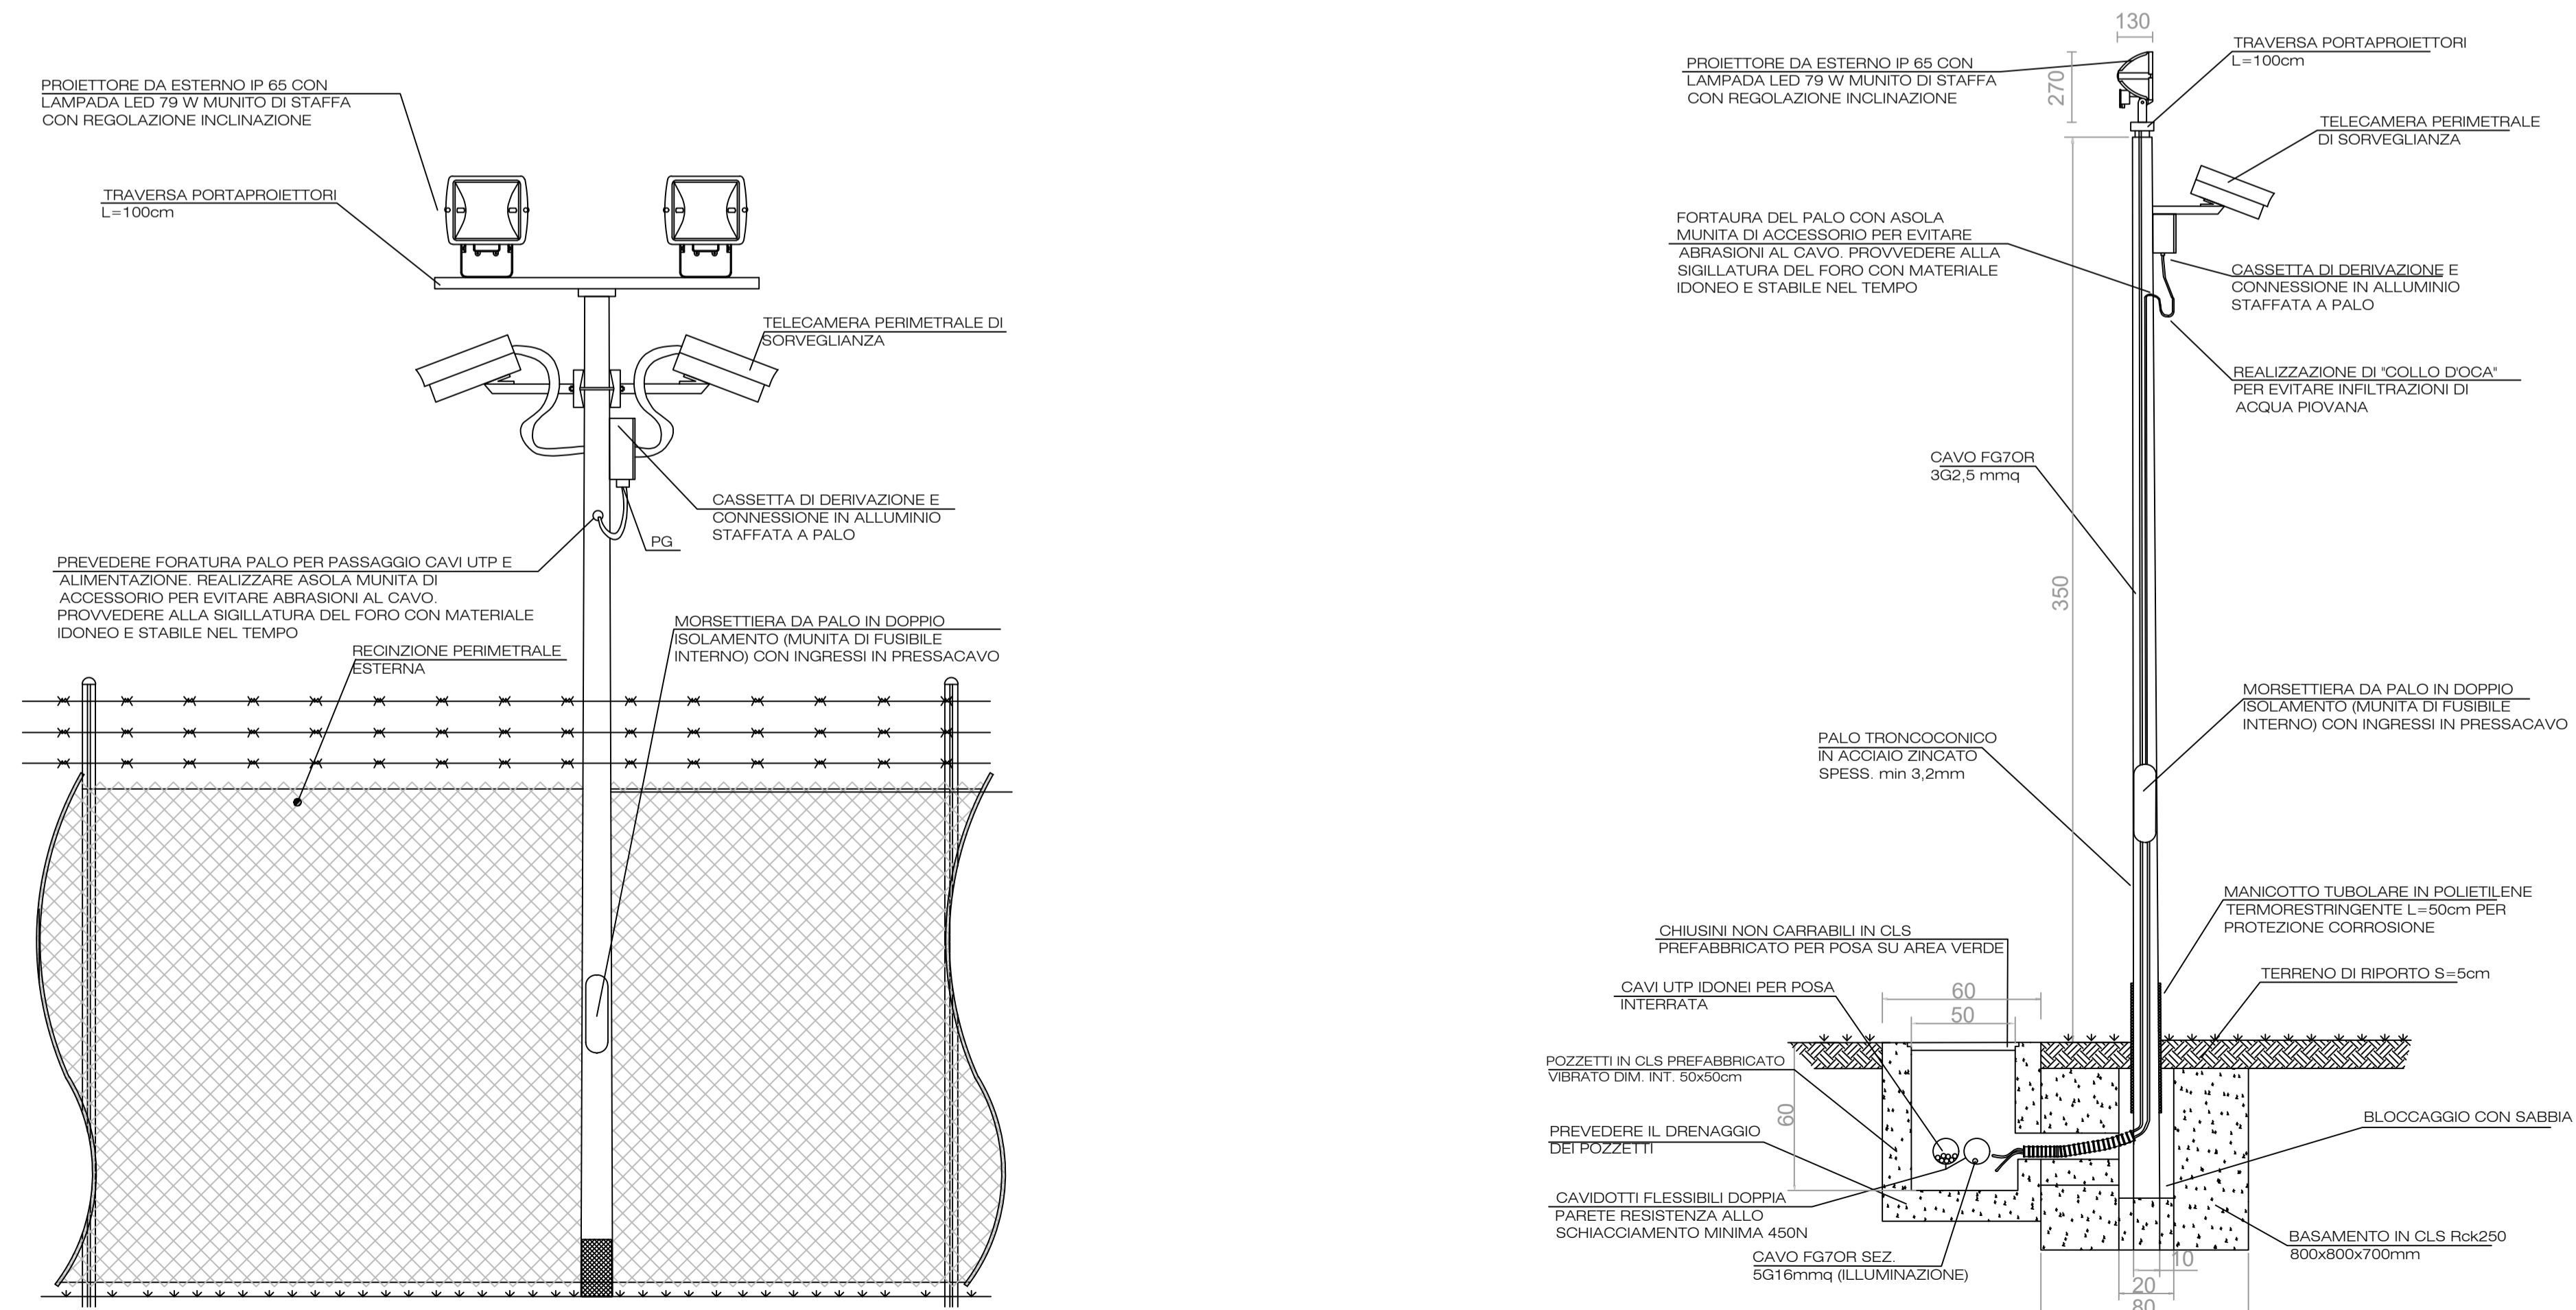

Regione Puglia  
Comune di Troia (FG)  
Località San Giusta

**IMPIANTO AGRIVOLTAICO DI TROIA**  
Progetto Definitivo  
Progetto per la realizzazione di un impianto agrivoltaico per la produzione di energia elettrica da fonte solare fotovoltaica della potenza complessiva di 32.62 MW sito nel Comune di Troia (FG) in località "S.Giusta", delle opere connesse e delle infrastrutture indispensabili

COMMITTENTE  
**TOZZI GREEN S.P.A.**  
Via Brigata Ebraica, 50  
48123 Mezzano (RA) Italia  
tozzi.re@legalmail.it

PROGETTAZIONE  
**MAXIMA INGEGNERIA S.R.L.**  
Direttore Tecnico: Ing. Massimo Magagnoli  
via Marco Partipilo n.48 - 70124 BARI  
pec: grand@pec.it  
P.IVA: 06948690729

CONSULENTI  
**Ing. Sabrina Scaramuzzi**  
Viale Luigi De Laurentis, 6 n.20, 70124 Bari (BA) Italia  
Tel./fax: 080 2082602 - 208 598821  
e-mail: progetto@scaramuzzi.com - sabrina.scaramuzzi@ingpec.eu

**Dott. Geol. Rocco Porsia**  
Via Tacito, 31, 75100 Matera (MT) Italia  
Tel: +39 9477151610  
e-mail: r.porsia@laboratorierre.it

**Dott. Antonio Palchetti**  
Via A. Moro, B/5, 82021 Apice (BN), Italia  
Tel. 087 1616306  
e-mail: mesica.antonio@virgilio.it

**Dott. Enrico Palchetti**  
Piazzale delle Casaline, 18 - 50144 Firenze (FI)  
Tel. 055 2755900  
e-mail: enrico.palchetti@unifi.it

UNIVERSITÀ DEGLI STUDI FIRENZE  
**DAGRI**  
PRESTAZIONI DI SCIENZE E TECNICHE AGRARIE, ALIMENTARI, AMBIENTALI E FORESTALI

o	31-03-2023	Emesso per Progettazione Definitiva	MAGNOTTA	GRASSO	MAGNOTTA
Revisione	Data	Descrizione	Preparato	Verificato	Approvato
Progettista		Scala	COMMESSA		
		1:20/1:25/1:50	IT020BD038		
EMESSO PER	TITOLO	FILE	4.2.9.7	FOGLIO DI	FORMATO
■ APPROVAZIONE	<b>Particolari costruttivi recinzione perimetrale, cancello, impianto di illuminazione e videosorveglianza</b>			1 / 1	A1
□ COSTRUZIONE					
□ AS-BUILT					
□ RIFORMAZIONE					
		Documento No.	IT020BD038-6E2001		

Questo documento e' di nostra proprieta' esclusiva. E' proibita la riproduzione anche parziale e la cessione a terzi senza la nostra autorizzazione