




PROSPETTO ANTERIORE

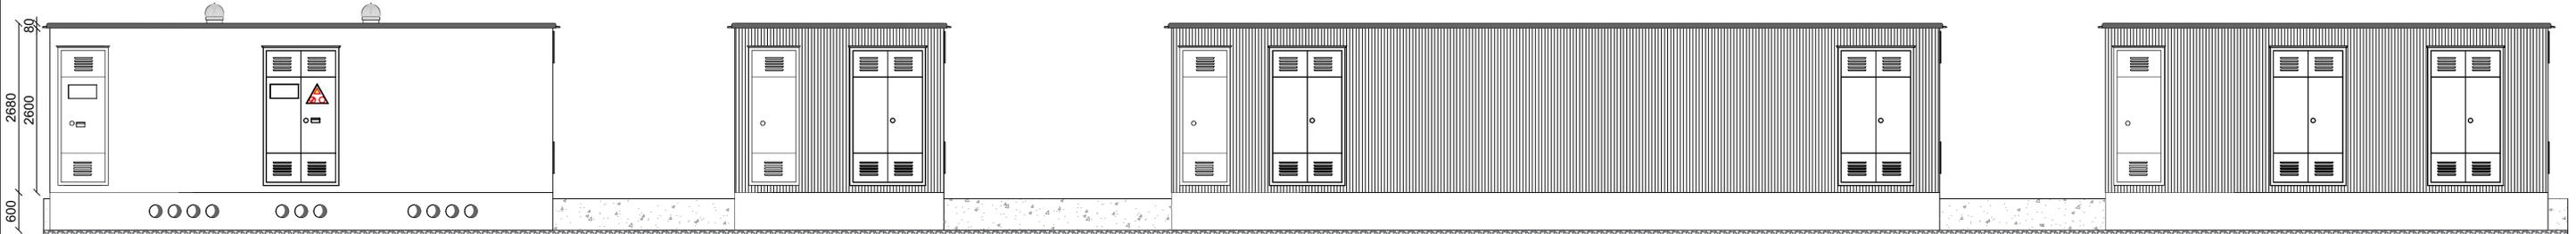


PROSPETTO POSTERIORE

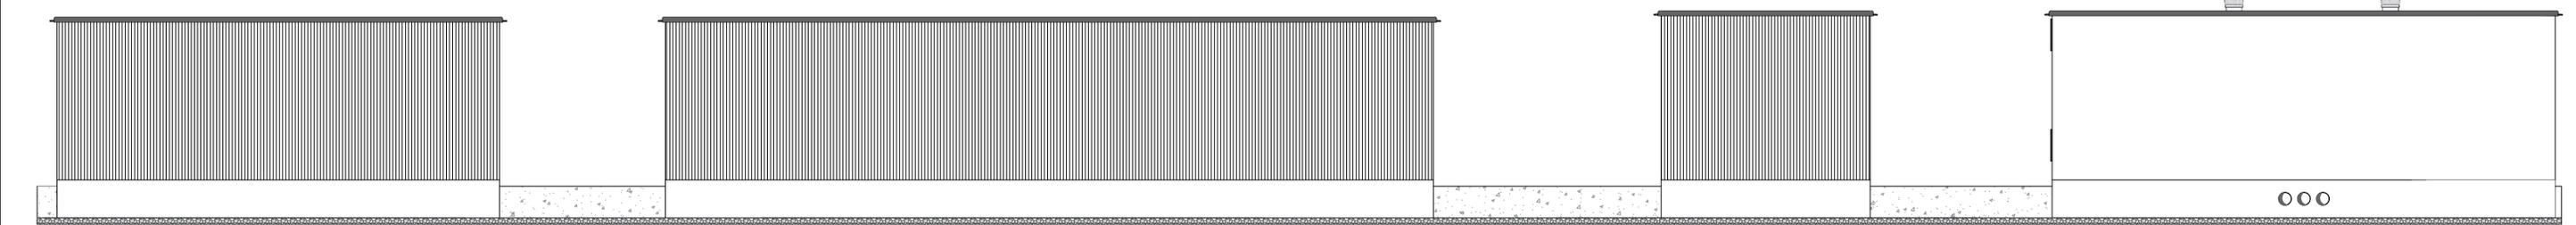


PROSPETTO TIPOLOGICO DX E SX CIECO/FINESTRATO

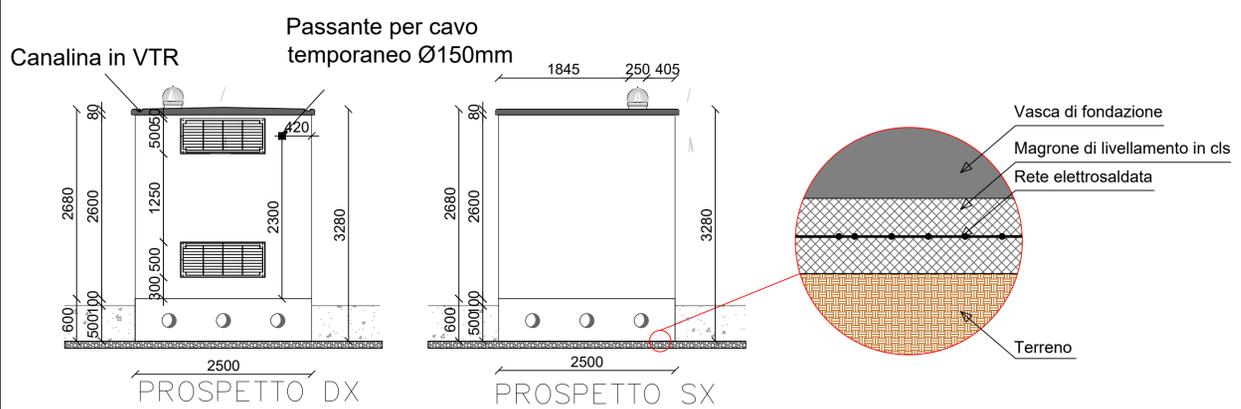

UBICAZIONE PLANIMETRICA CABINE

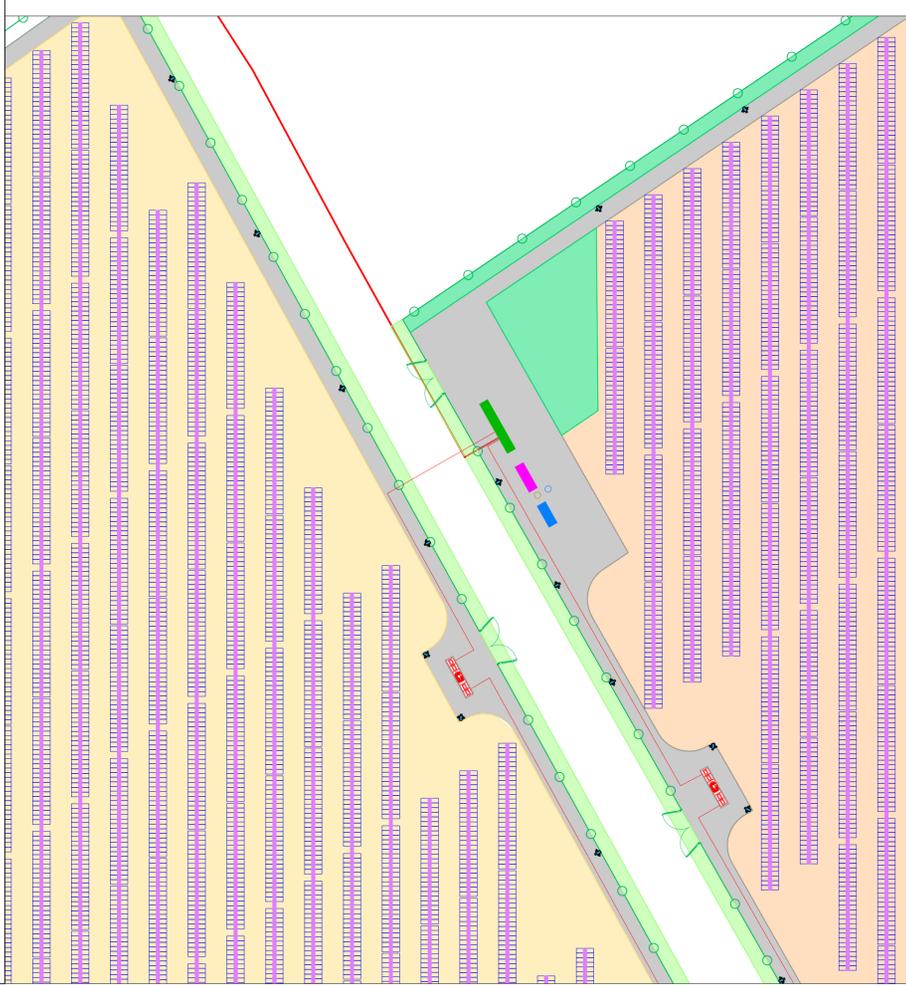

■ Cabina di consegna
 ■ Locale magazzino
 ■ Locale controllo e sorveglianza

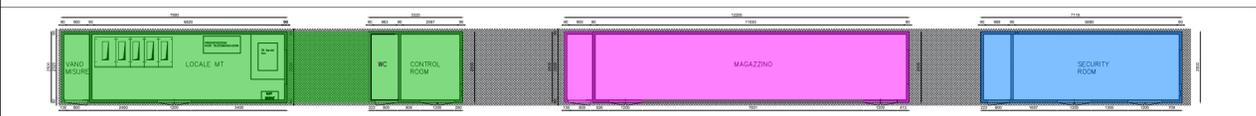

Regione Puglia
Comune di Troia (FG)
 Località San Giusta

IMPIANTO AGRIVOLTAICO DI TROIA
 Progetto Definitivo
 Progetto per la realizzazione di un impianto agrivoltaico per la produzione di energia elettrica da fonte solare fotovoltaica della potenza complessiva di 32,62 MW sito nel Comune di Troia (FG) in località "S.Giusta", delle opere connesse e delle infrastrutture indispensabili

COMMITTENTE
TOZZIgreen **TOZZI GREEN S.P.A.**
 Via Brigata Ebraica, 50
 48123 Mezzano (RA) Italia
 tozzi.re@legalmail.it

PROGETTAZIONE
MAXIMA INGEGNERIA **MAXIMA INGEGNERIA S.R.L.**
 Direttore tecnico: Ing. Massimo Magnozzi
 via Marco Partipilo n.48 - 70124 BARI
 pec: max@ingec.it P.IVA: 06948690729

CONSULENTI
Ing. Sabrina Scaramuzzi Via Luigi De Laurentis, 6 int.20, 70124 Bari (BA) Italia
 Tel./fax: 080 2082032 - 328 5589821
 e-mail: progettoav@scaramuzzi.it; sabrina.scaramuzzi@ingec.eu
Dott. Antonio Mesisca Via A. Moro, B/5, R2021 Apice (BN), Italia
 Tel. 087 1818308 e-mail: mesisca.antonio@virgilio.it
Dott. Geol. Rocco Porsia Via Taormina, 31, 75100 Matera (MT) Italia
 Tel. +39 3477151670 e-mail: r.porsia@laboratorierome.it
Dott. Enrico Palchetti Piazzale delle Cascine, 18 - 50144 Firenze (FI)
 Tel. 055 2715500 e-mail: enrico.palchetti@unifi.it

0	31-03-2023	Emesso per Progettazione Definitiva	MAGNOTTA	GRASSO	MAGNOTTA
Revisione	Data	Descrizione	Preparato	Verificato	Approvato
Progettista	Scala		COMMESSA		
	1:500/1:1000		IT020BD038		
EMESSO PER	TITOLO	FILE	FOGLIO	DI	FORMATO
■ EFFONAZIONE		4.2.9.8	1	1	A1
□ COSTRUZIONE	Disegni tipici cabine di campo				
□ AS BUILT	Documento No.		IT020BD038-2C		
□ RIFORMAZIONE					