




CANCELLO E PORTA DI ACCESSO

Scala 1:25

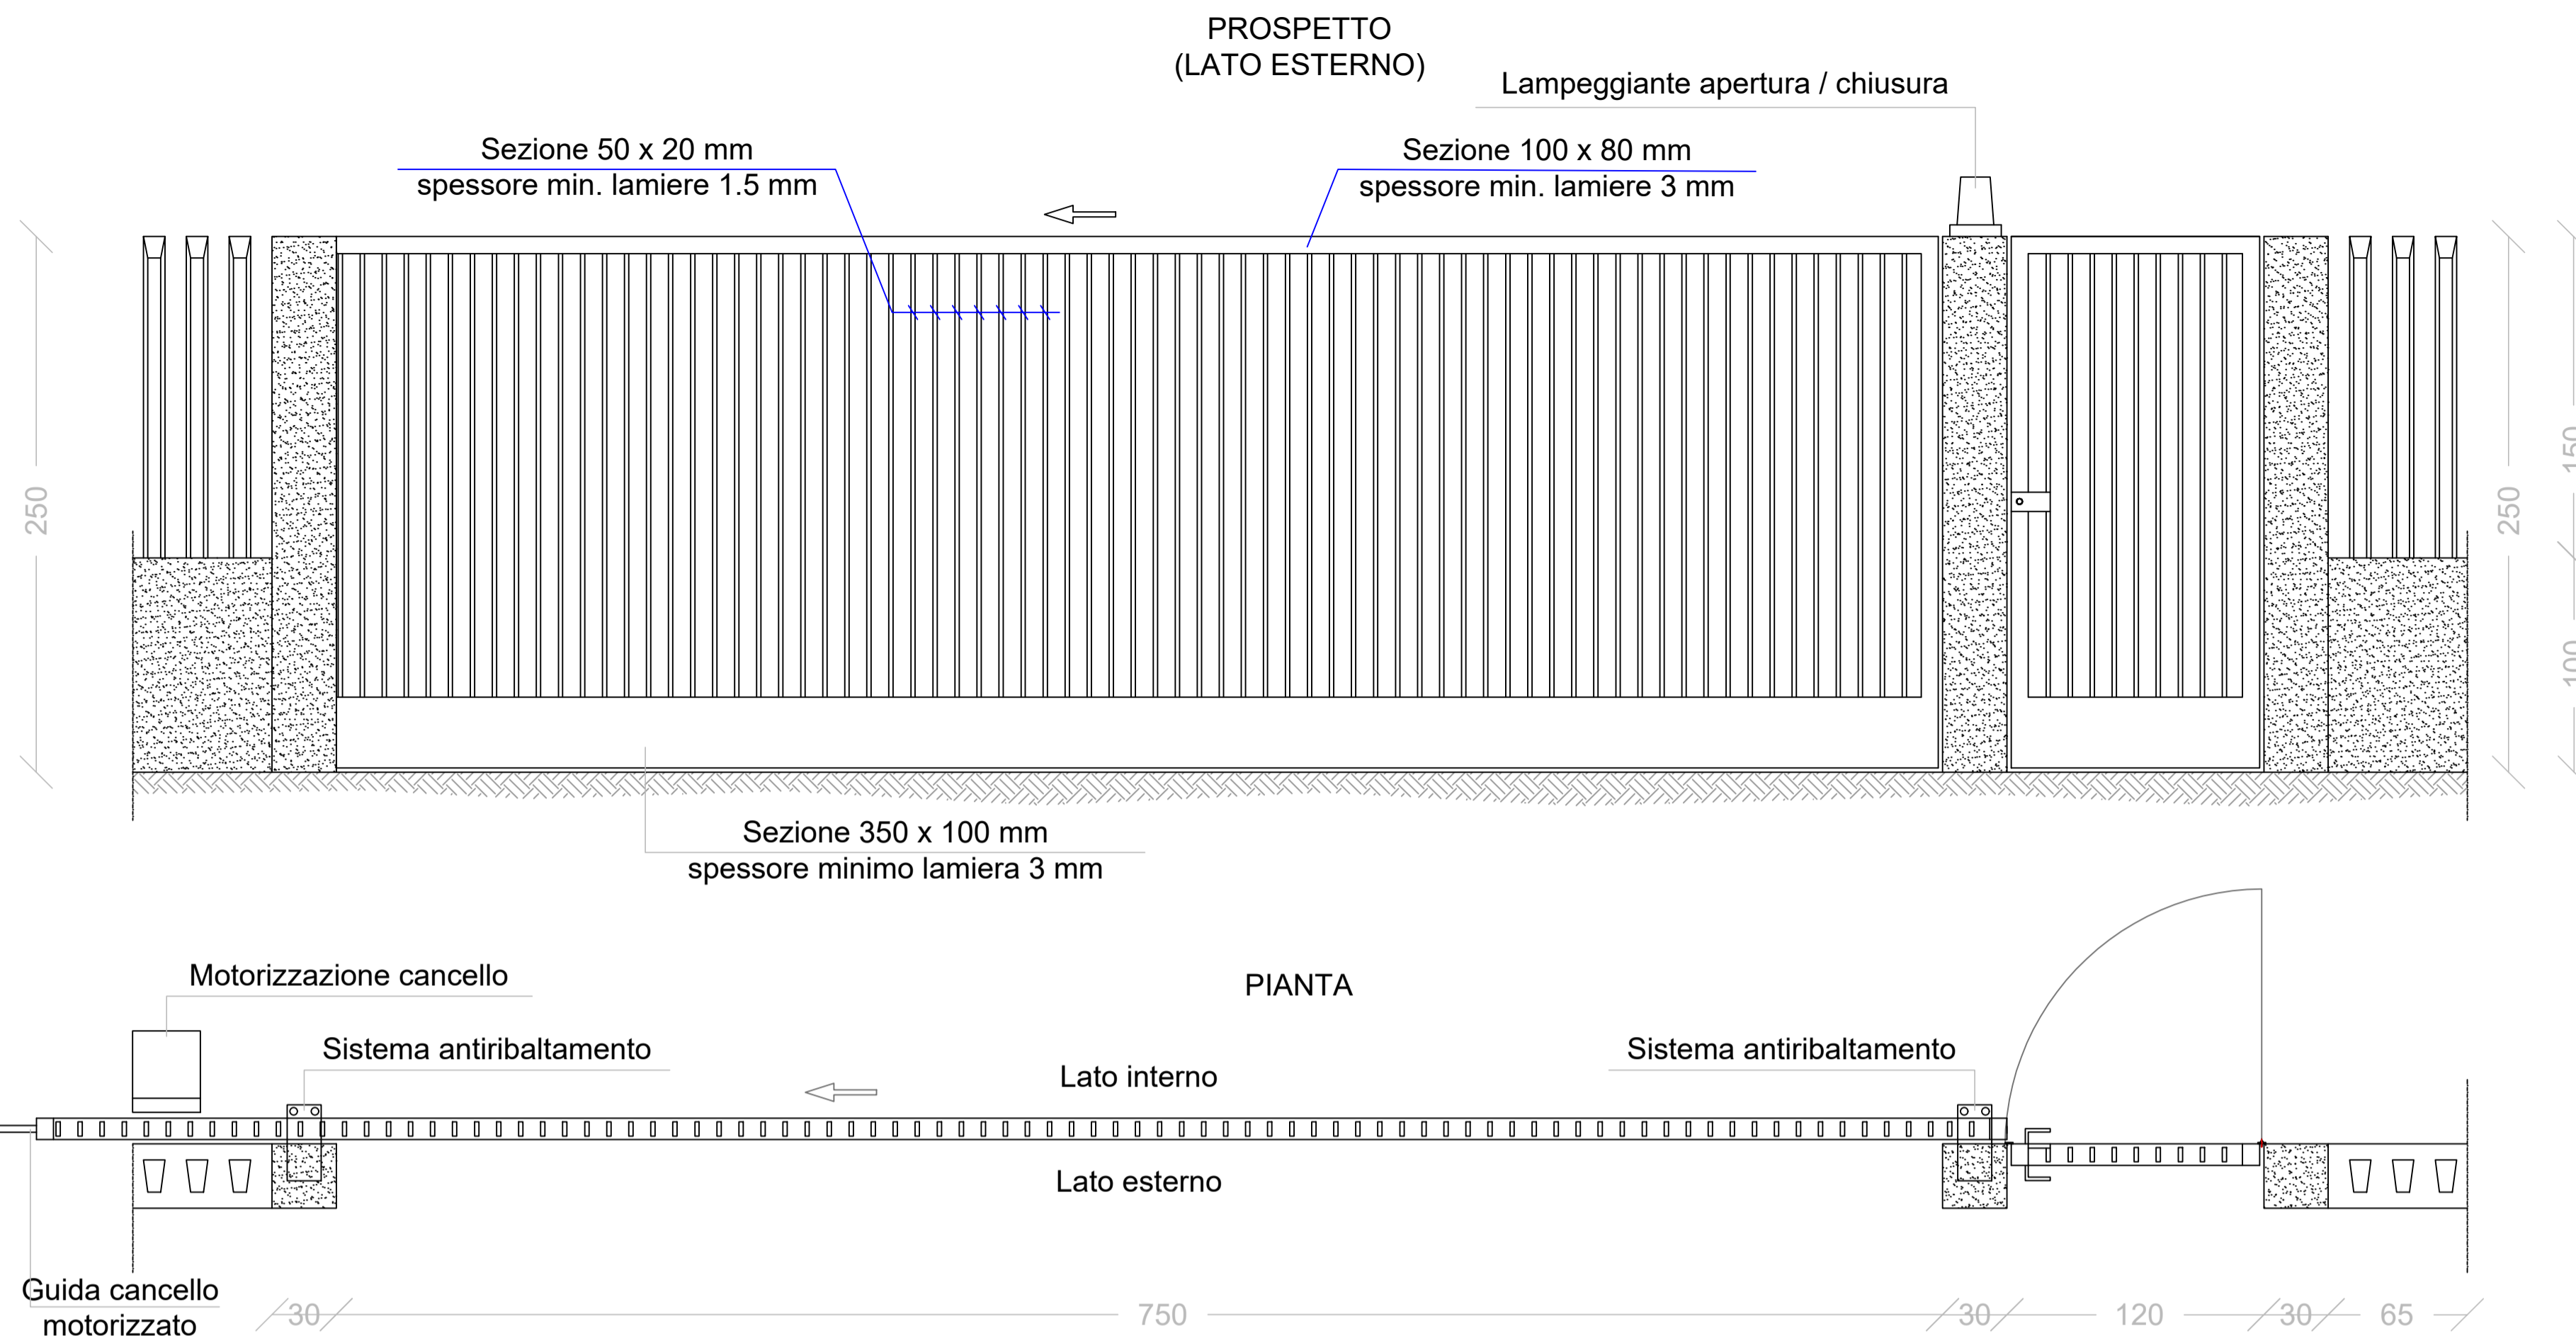

RECINZIONE A SPADONI

Scala 1:25

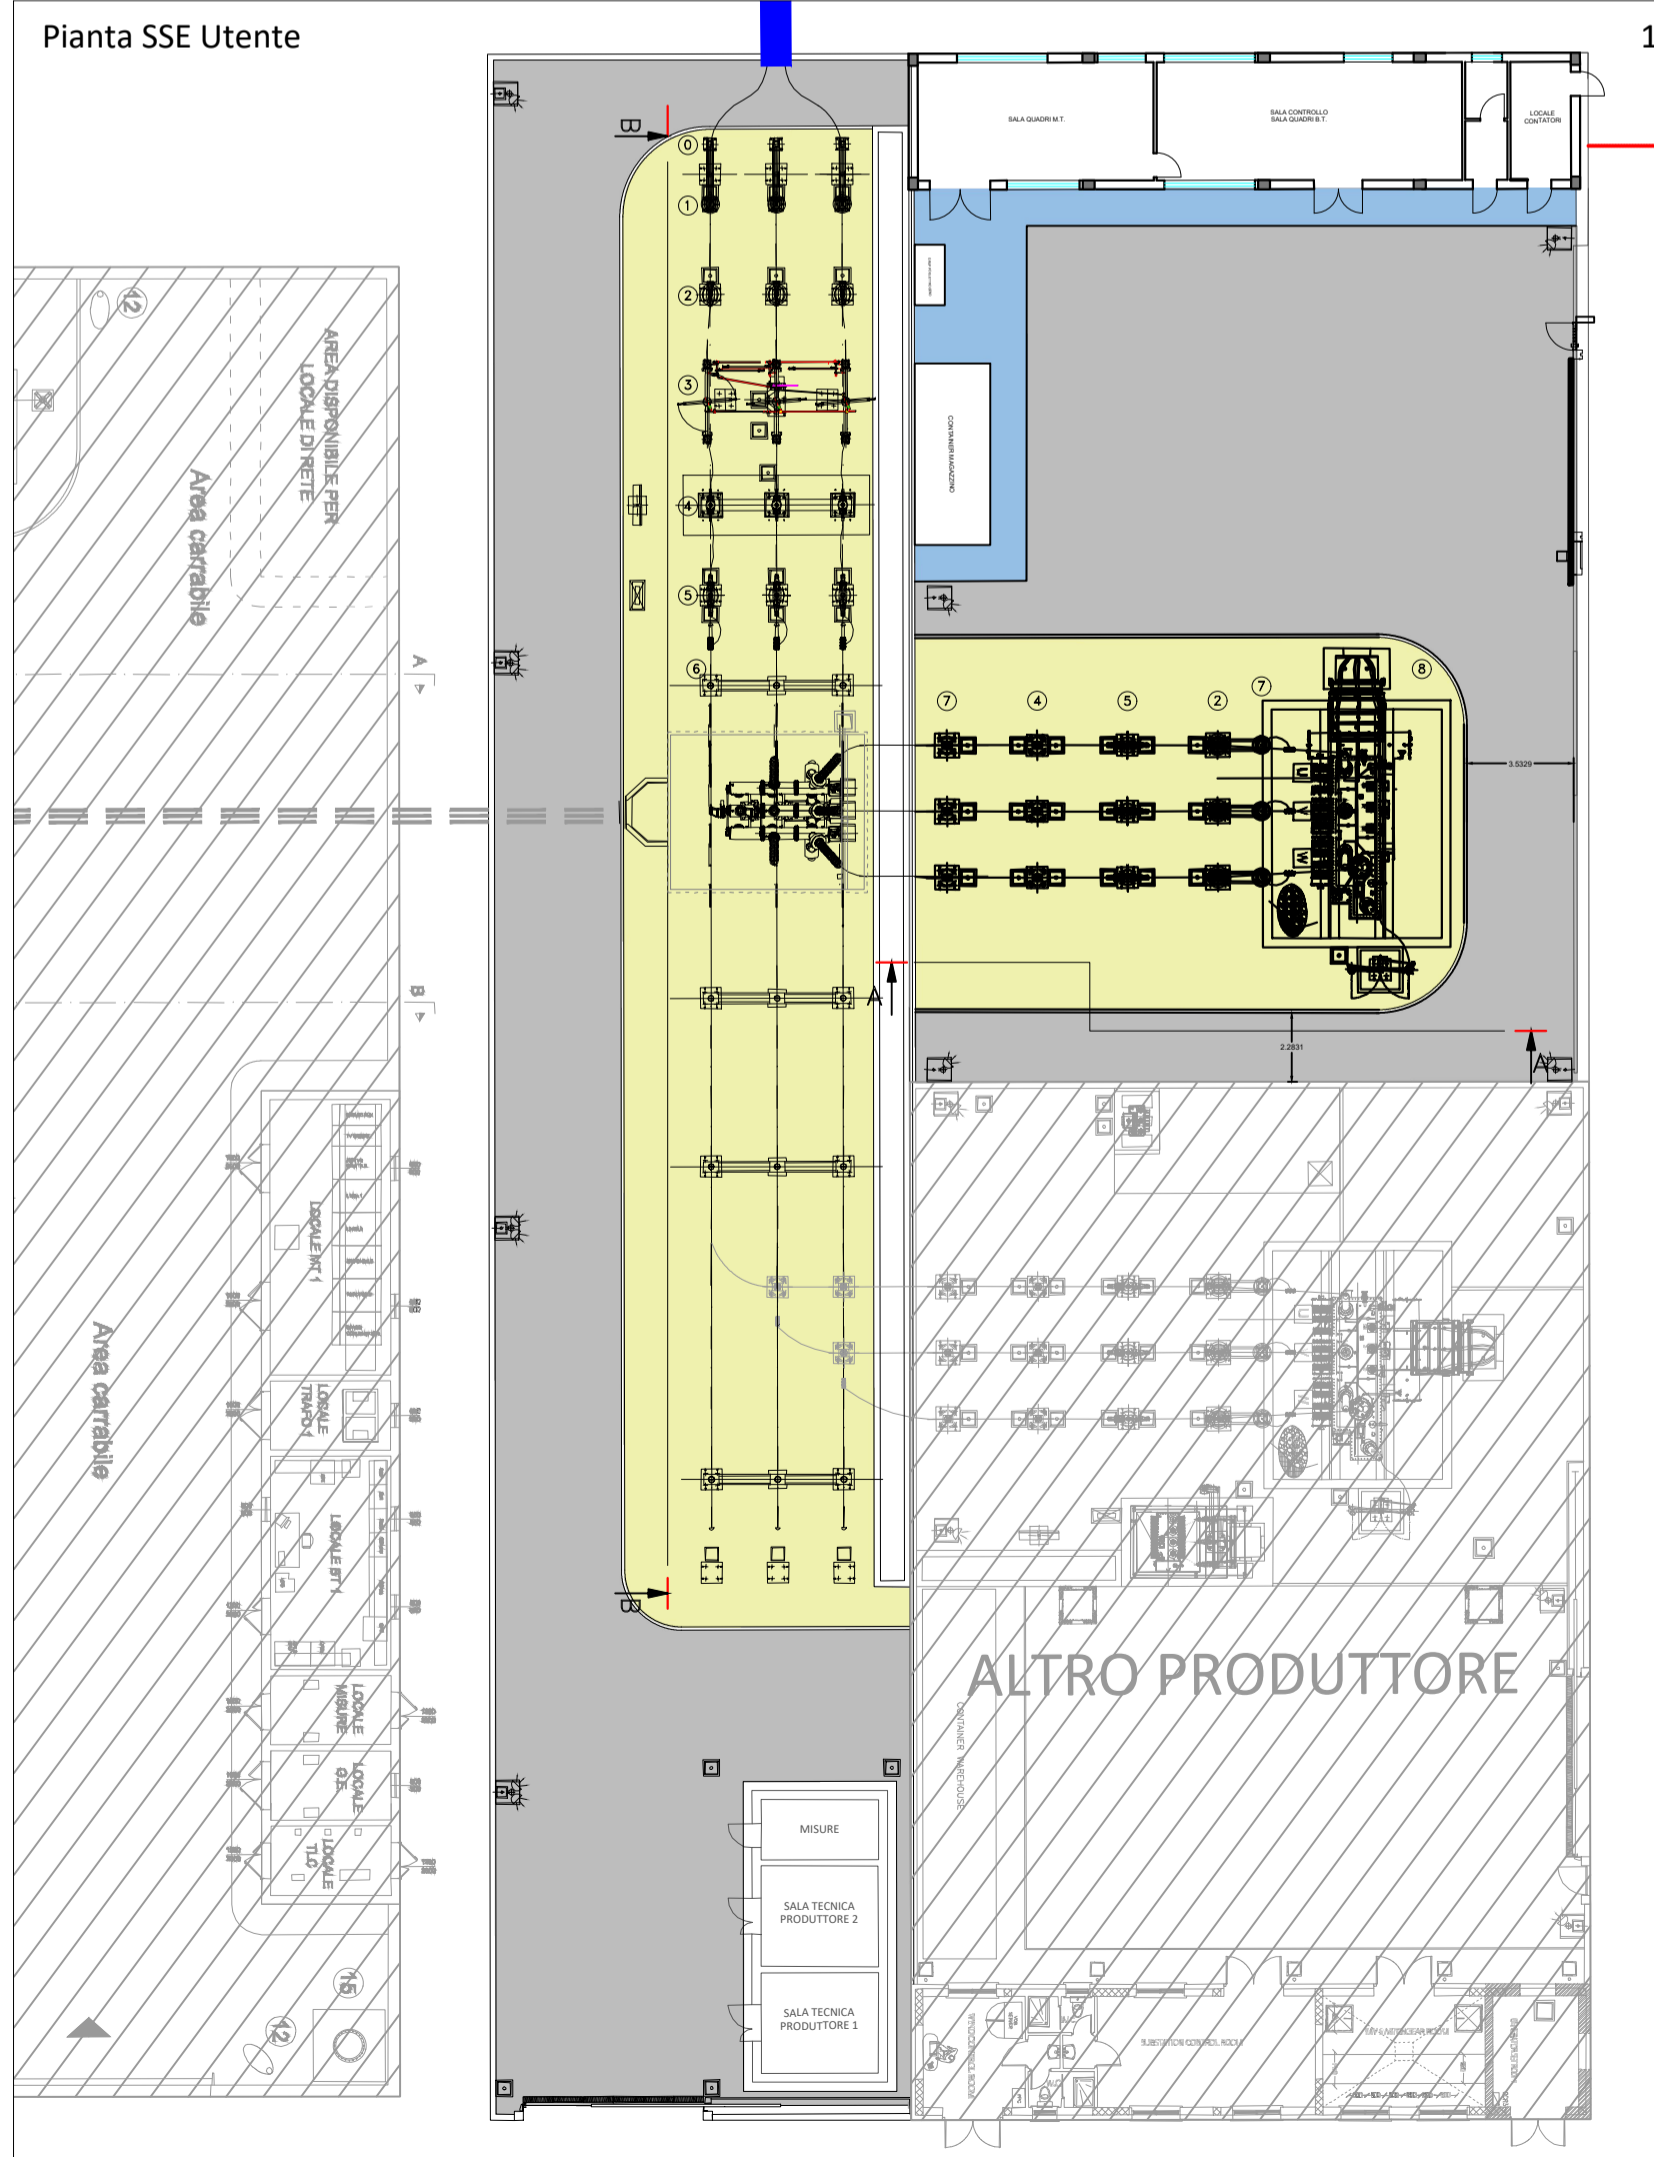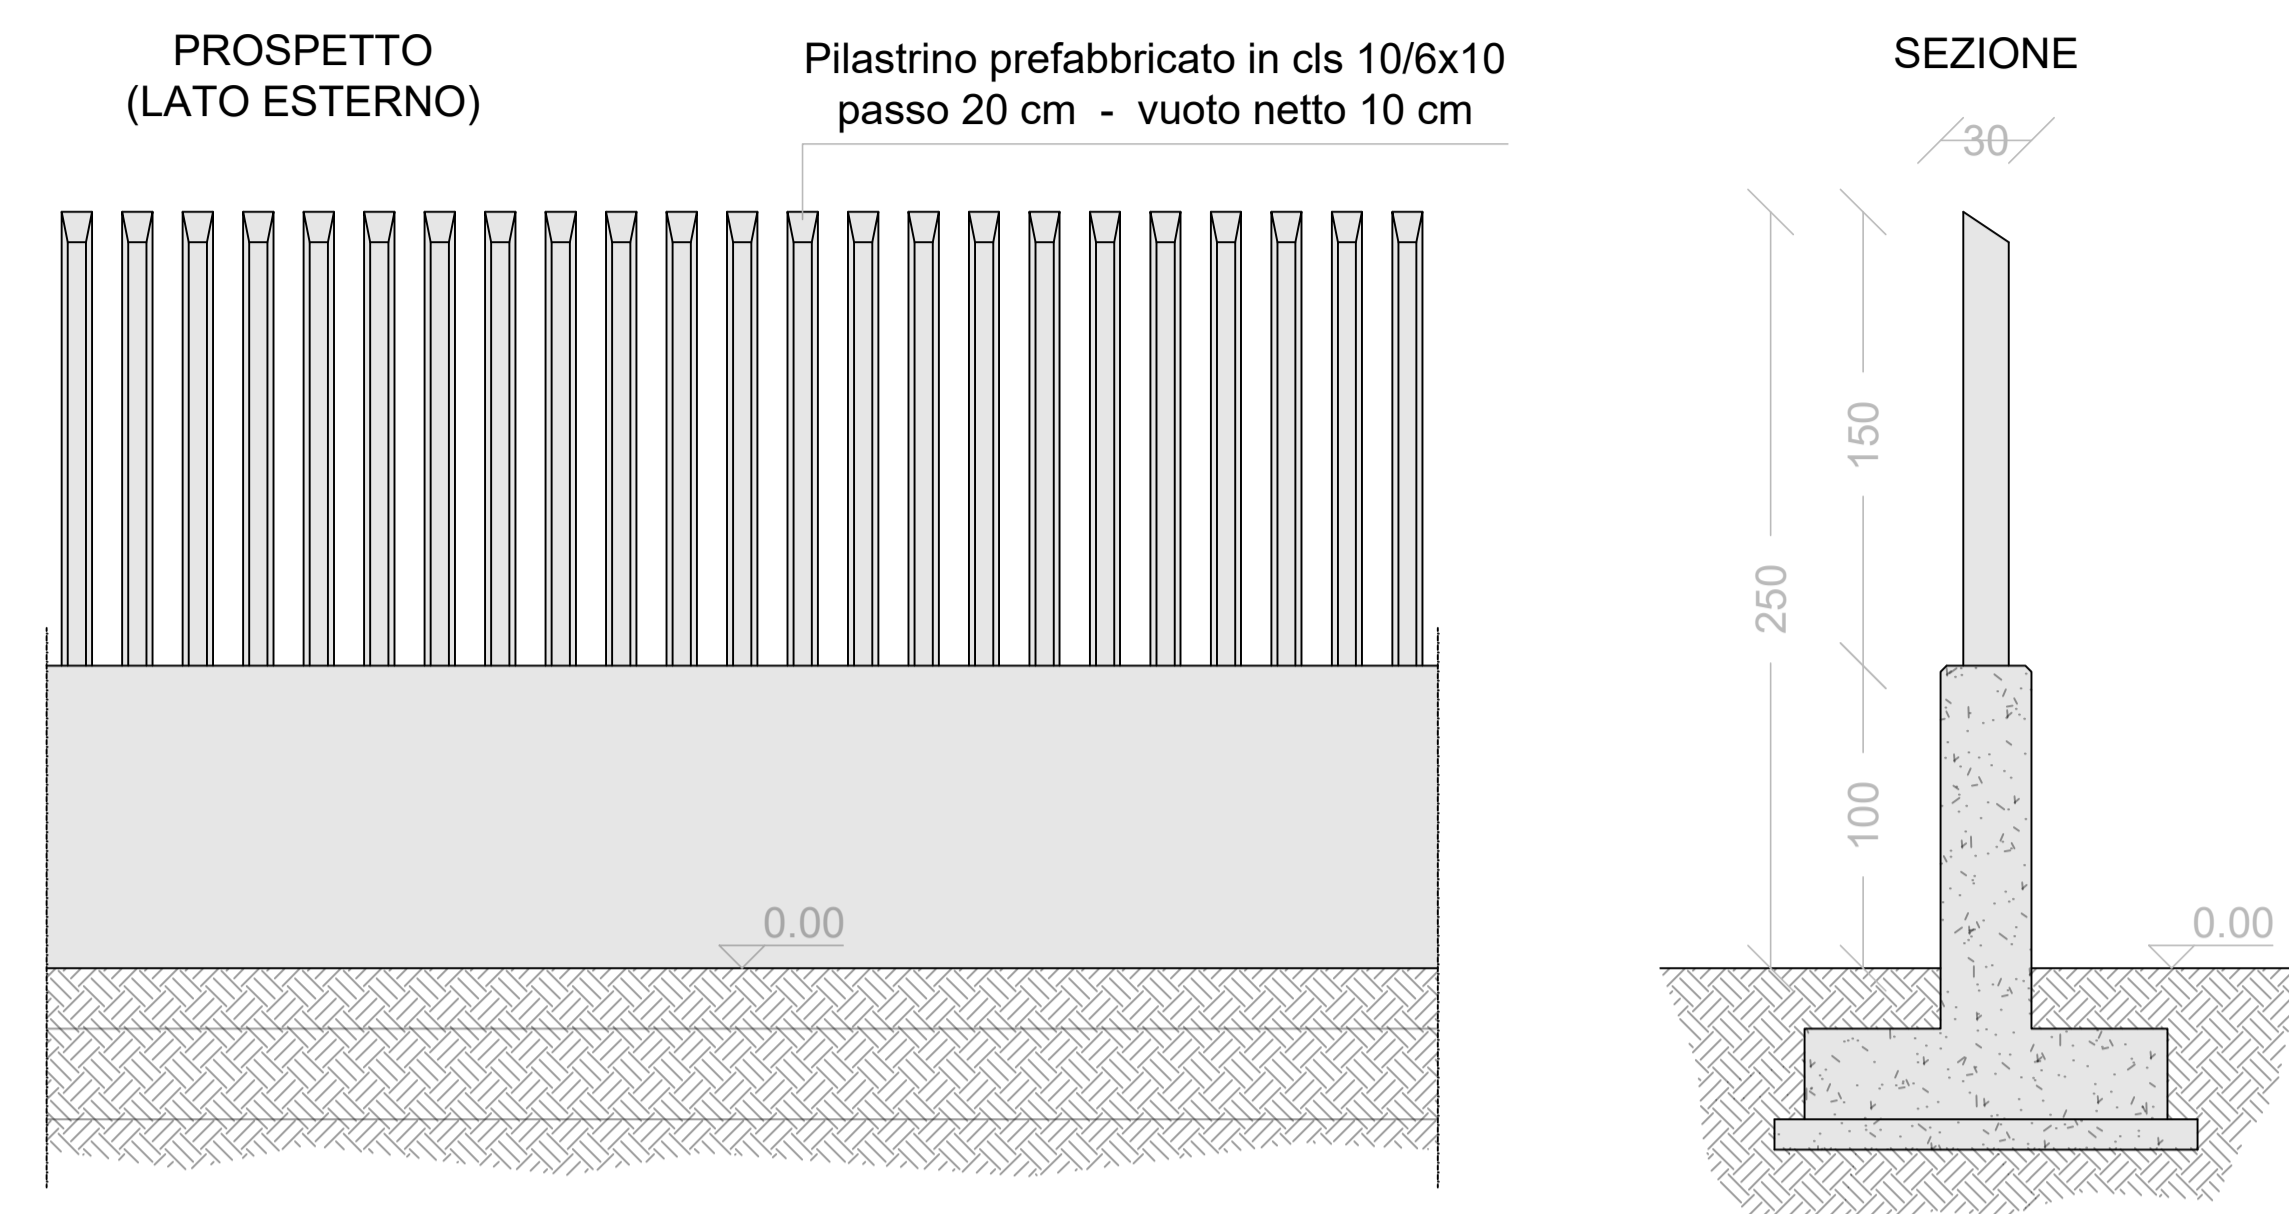


LEGENDA

- Marciapiede
- Piazzale in asfalto
- Area in ghiaia

Pavimentazioni

1:25

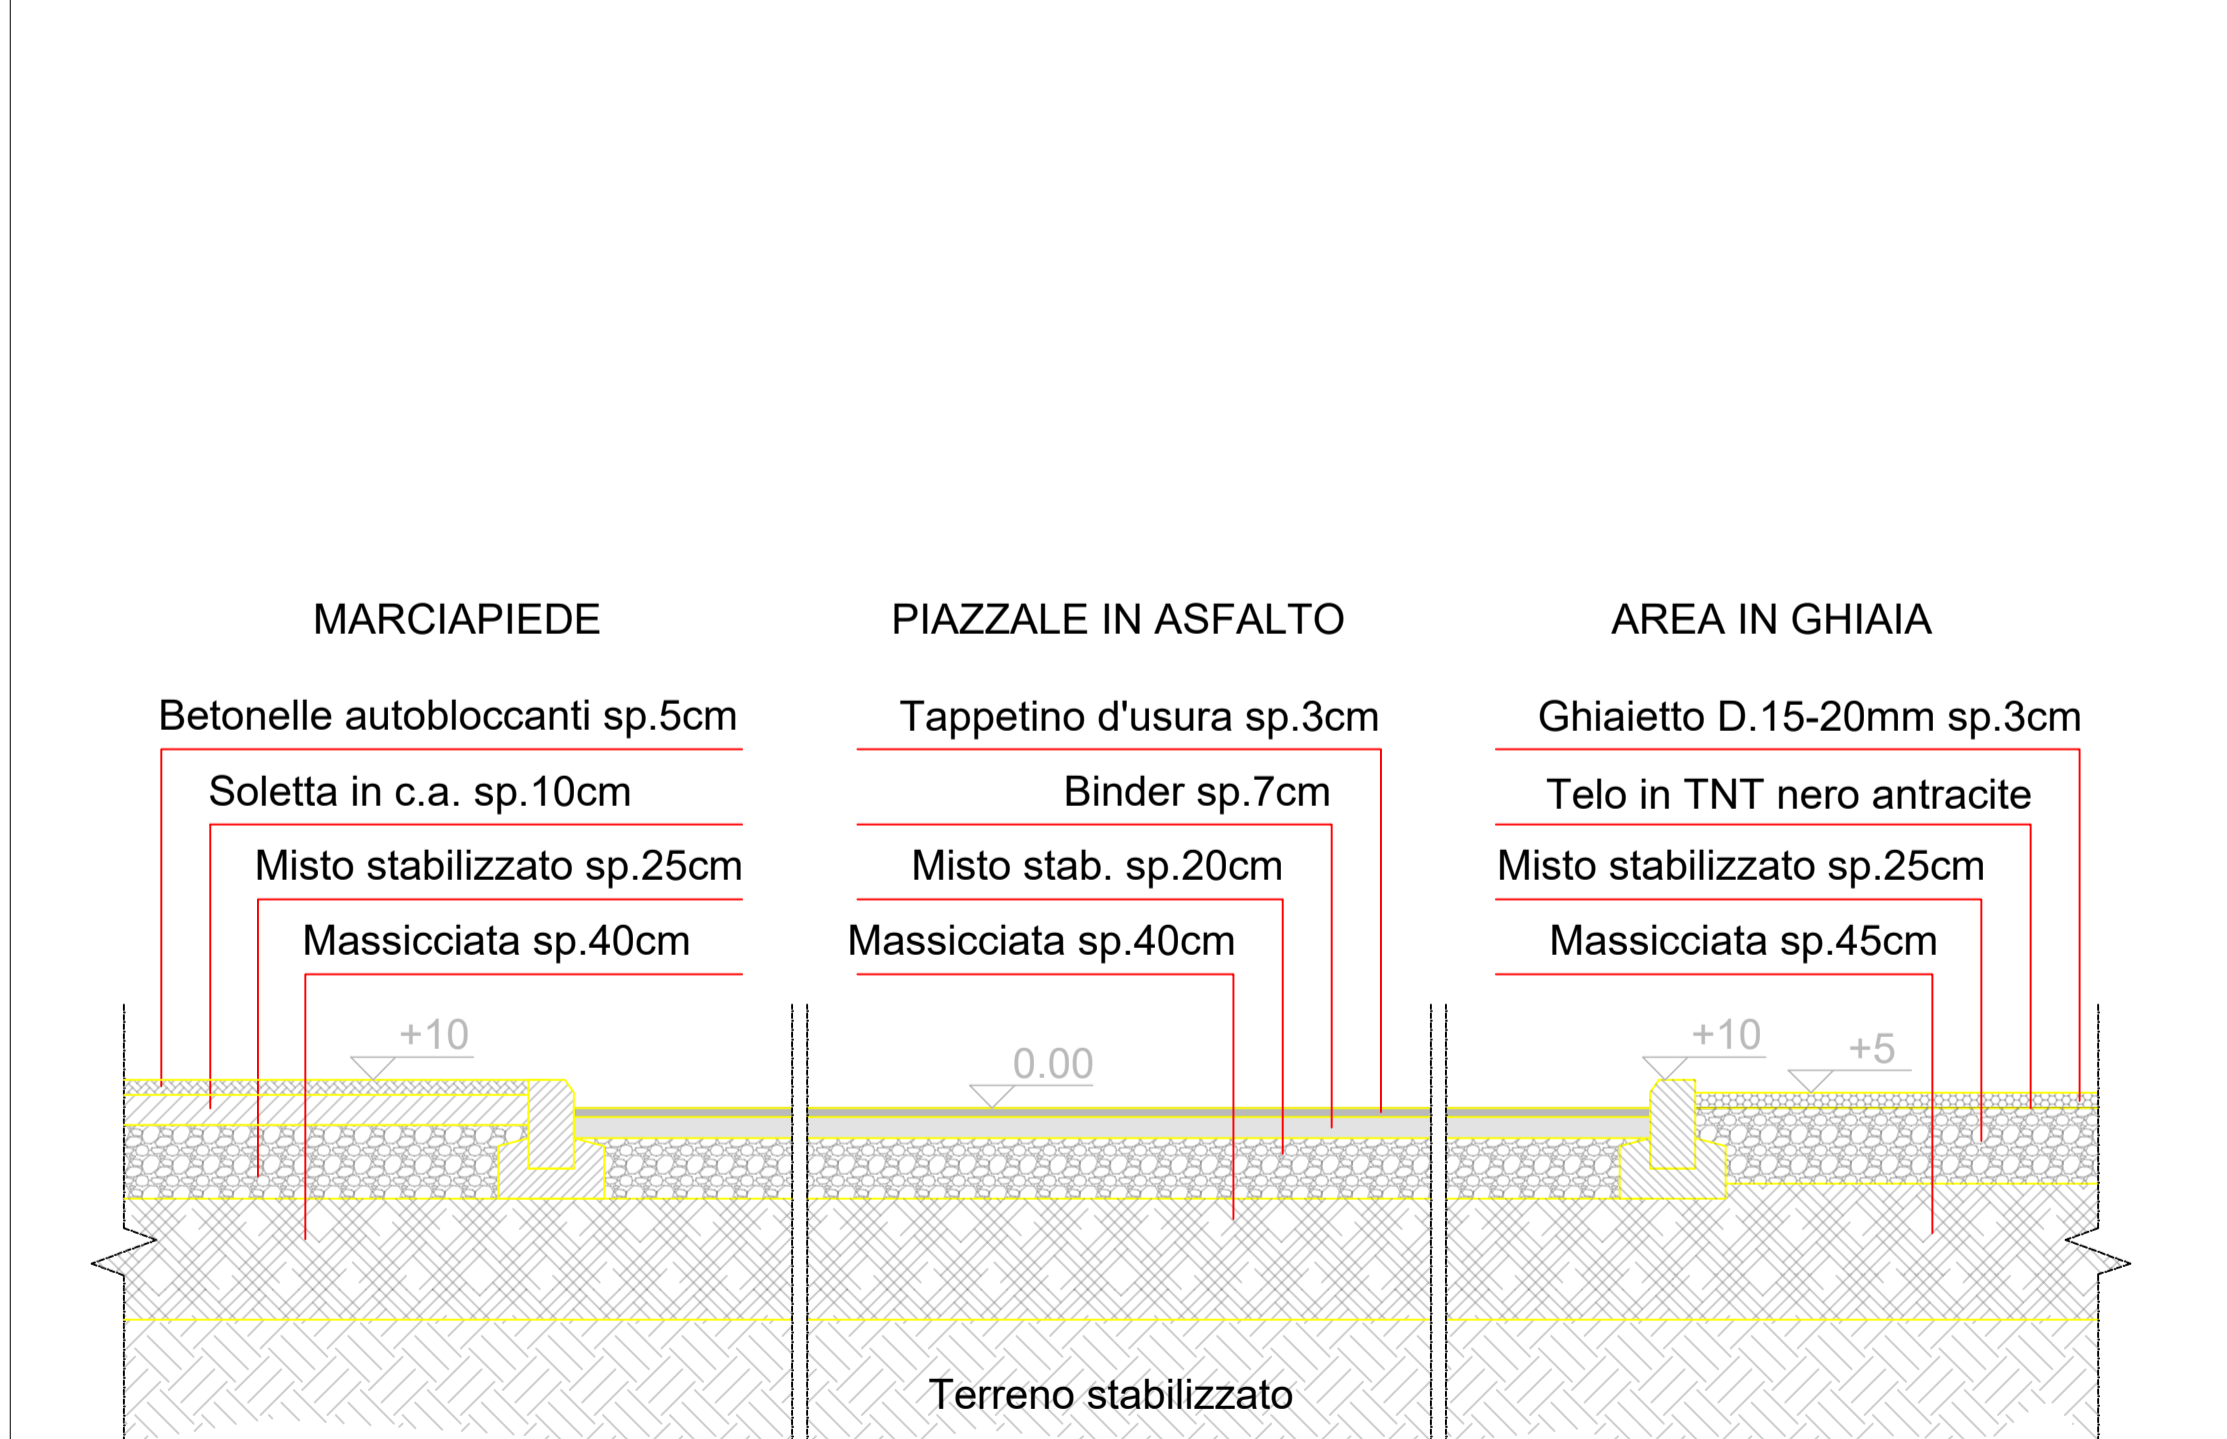

**Regione Puglia
 Comune di Troia (FG)
 Località San Giusta**

IMPIANTO AGRIVOLTAICO DI TROIA
 Progetto Definitivo
 Progetto per la realizzazione di un impianto agrivoltaico per la produzione di energia elettrica da fonte solare fotovoltaica della potenza complessiva di 32,62 MW sito nel Comune di Troia (FG) in località "S.Giusta", delle opere connesse e delle infrastrutture indispensabili

COMMITTENTE

TOZZIgreen

Via Brigata Ebraica, 50
 48123 Mezzano (RA) Italia
 tozzi.re@legalmail.it

TOZZI GREEN S.P.A.

PROGETTAZIONE

MAXIMA INGEGNERIA
 innovazione e sostenibilità

MAXIMA INGEGNERIA S.R.L.
 Direzione tecnico: Ing. Massimo Magagnoli
 via Marco Partipilo n.48 - 70124 BARI
 pec: max@ingec.it
 P.IVA: 06948650729

CONSULENTI

Ing. Sabrina Scaramuzzi
 Viale Luigi De Laurentis, 6 int.20, 70124 Bari (BA) Italia
 Tel. +39 0871516170
 e-mail: progettoavoltaico@gmail.com - sabrina.scaramuzzi@ingec.eu

Dott. Antonio Mesisca
 Via A. Moro, B/5, 82021 Apice (BN), Italia
 Tel. 087 1616306
 e-mail: mesisca.antonio@virgilio.it

Dott. Geol. Rocco Porsia
 Via Taormina, 31, 75100 Matera (MT) Italia
 Tel. +39 0835471516170
 e-mail: r.porsia@laboratoriermt.it

Dott. Enrico Palchetti
 Piazzale delle Cascine, 18 - 50144 Firenze (FI)
 Tel. 055 2715500
 e-mail: enrico.palchetti@unifi.it

UNIVERSITÀ DEGLI STUDI FIRENZE
 DIPARTIMENTO DI SCIENZE TECNICHE AGRO-ALIMENTARI, AMBIENTALI E FORESTALI

Revisione	Data	Descrizione	Preparato	Verificato	Approvato
0	31-03-2023	Emesso per Progettazione Definitiva	MAGNOTTA	GRASSO	MAGNOTTA

Progettista

Scala

1:25/1:250

COMMESSA

IT020BD038

EMESSO PER

SSEU: particolari costruttivi

FILE

4.2.9.5

FOGLIO DI

1 / 1

FORMATO

A1

Documento No.

IT020BD038-6E

Questo documento è di nostra proprietà esclusiva. È proibita la riproduzione anche parziale e la cessione a terzi senza la nostra autorizzazione.