

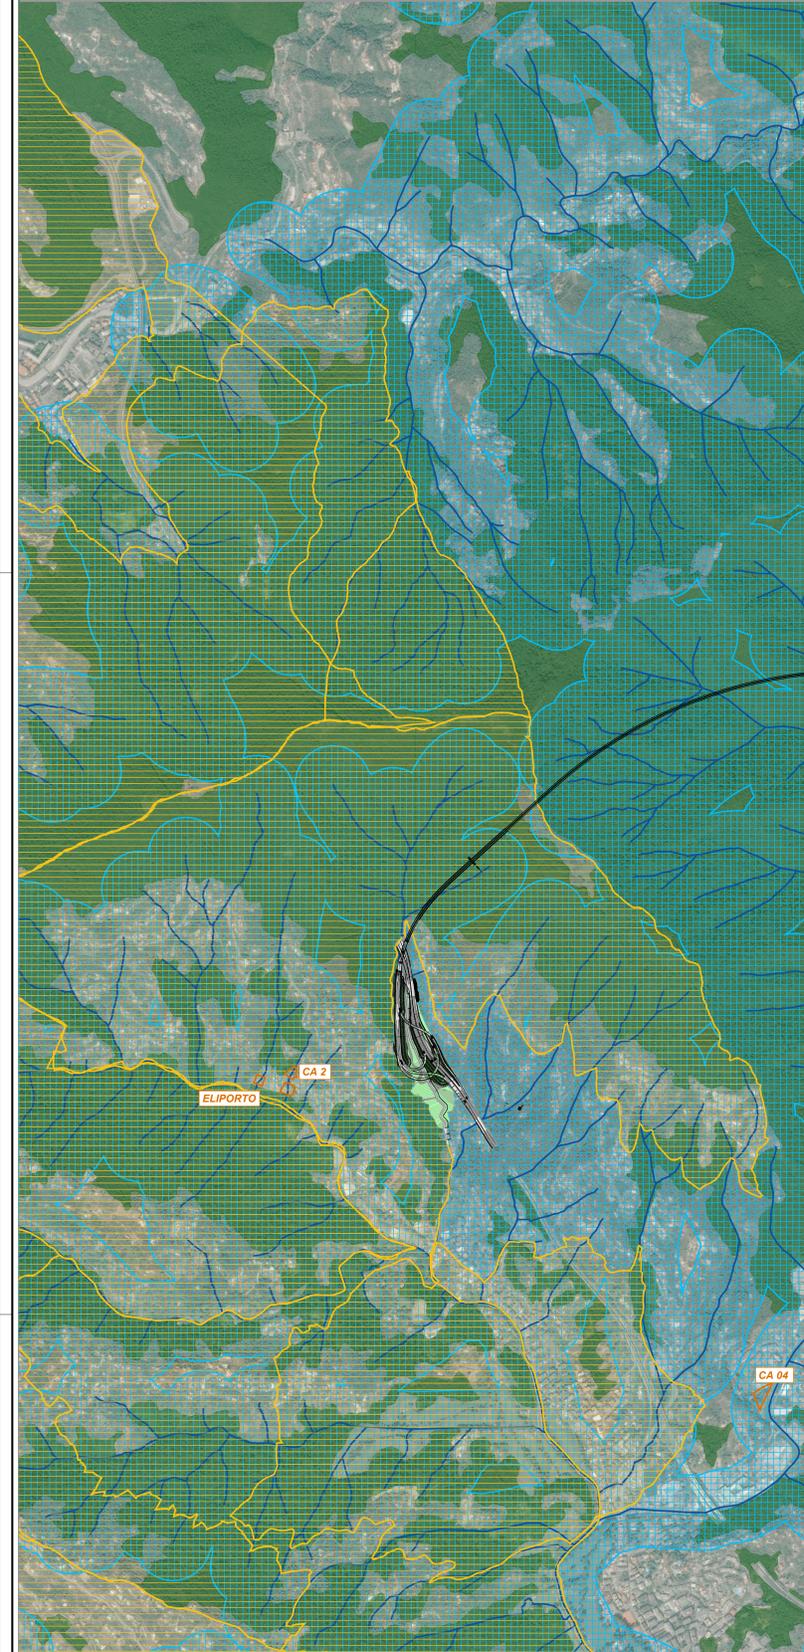





**Percorsi ed abitati storici**

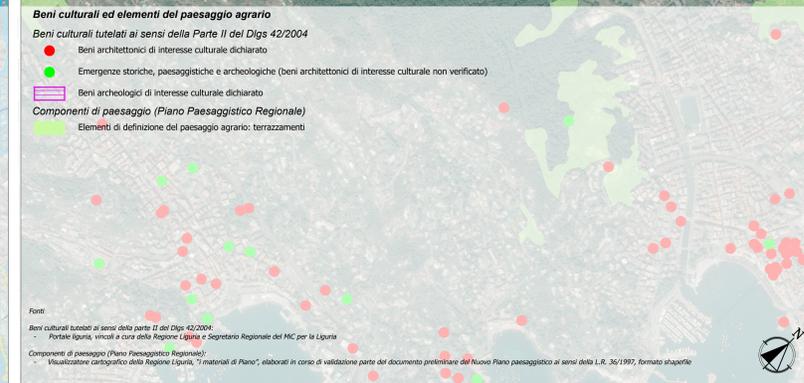

**Beni culturali ed elementi del paesaggio agrario**

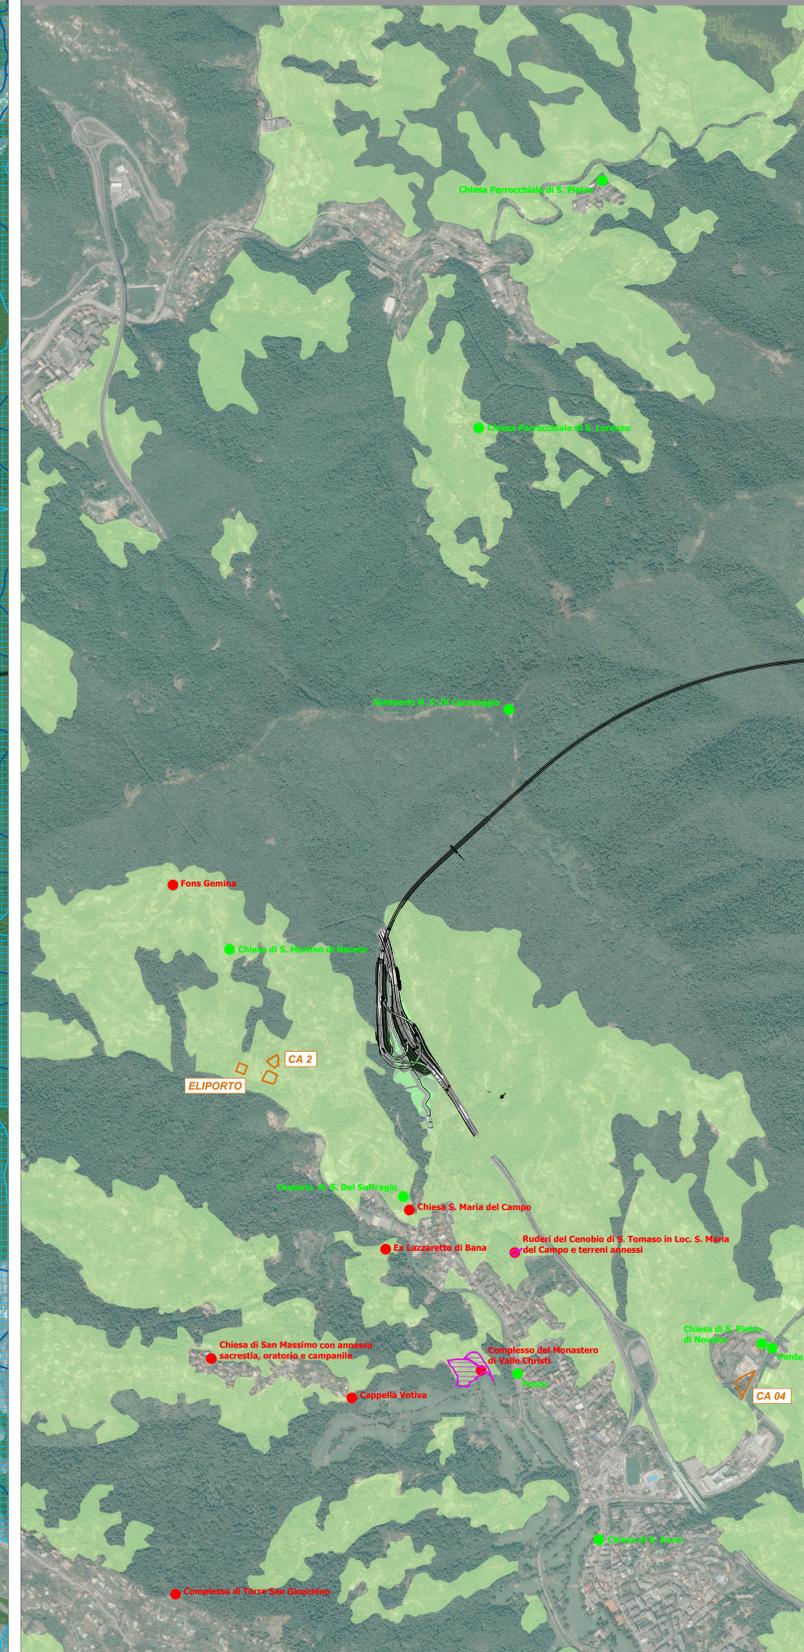

**Vincoli paesaggistici**

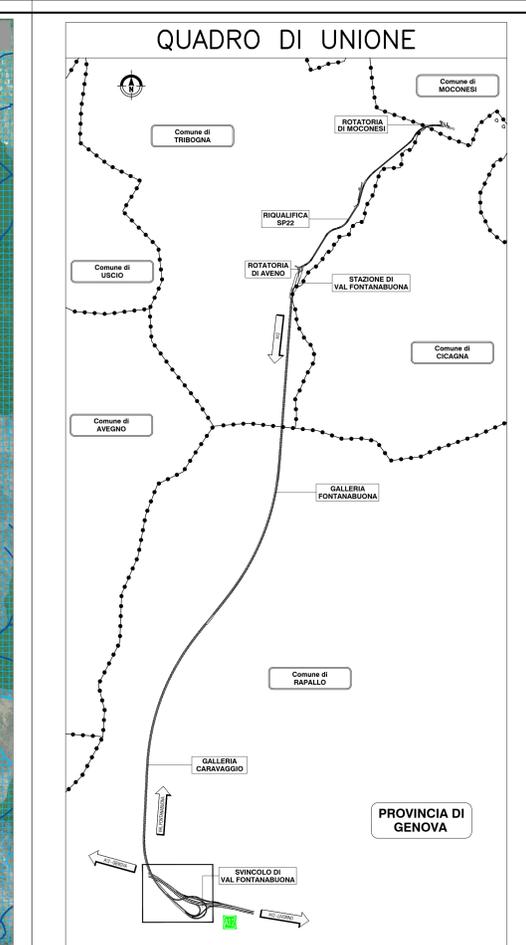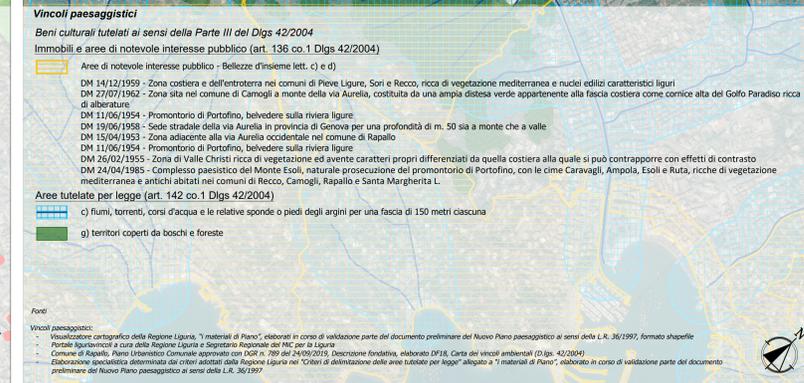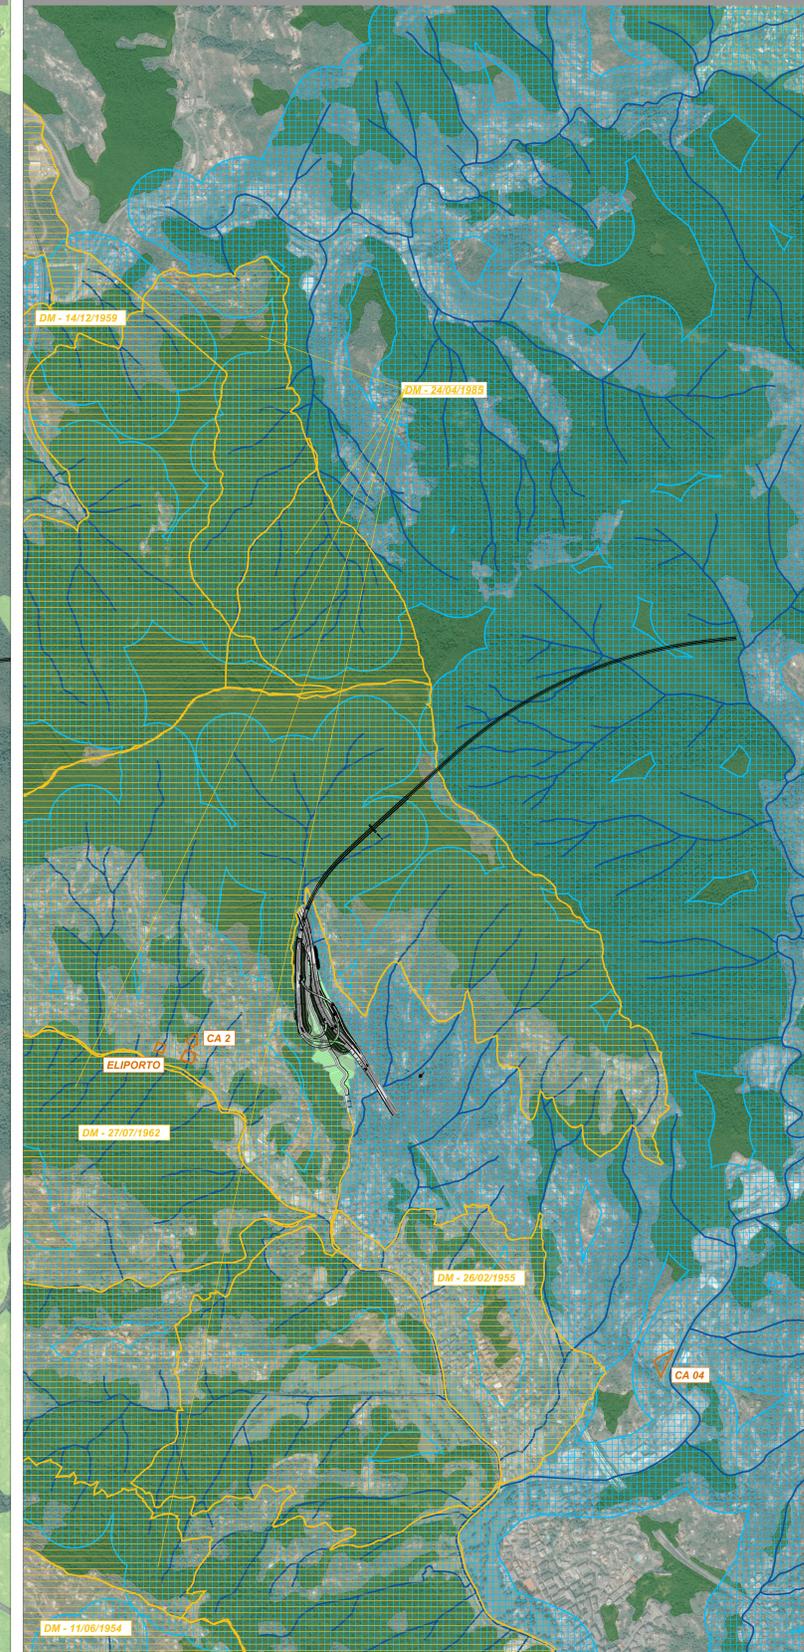

REVISIONE	DATA	CAUSA
01	SETTEMBRE 2022	
02	OTTOBRE 2022	
03	GIUGNO 2023	

**autostrade per l'italia**

Accordo con Regione Liguria, Autorità di Sistema Portuale del Mar Ligure Occidentale e Comune di Genova del 14/10/2021

COLLEGAMENTO TRA LA VALFONTANABUONA E L'AUTOSTRADA A12 GENOVA-ROMA

PROGETTO DEFINITIVO

DOCUMENTAZIONE GENERALE

ASPETTI AMBIENTALI  
INTERVENTI DI ARCHITETTURA E PAESAGGIO

Sovrapposizione tra progetto e ambiti oggetto di tutela - Svincolo A12 (Rapallo)

IL PROGETTISTA SPECIALISTICO Arch. Enrico Fregonese Cod. Arch. Milano N. 10885 Responsabile Architetture e Paesaggio	IL RESPONSABILE INTEGRAZIONE PRESTAZIONI SPECIALISTICHE Ing. Andrea Federico Ceppi Cod. Ingg. Milano N. A20599	IL DIRETTORE TECNICO Ing. Sara Fregonese Cod. Ingg. Genova N. 9810A T.A. Ambiente							
REPUBBLICA ITALIANA 11/06/2022	REGIONE LIGURIA 11/06/2022	COMUNE DI RAPALLO 11/06/2022							
1100A3	LL00	PD/DG/AMB	AP000	00000	D AUA	7011	02	SCALA 1:10.000	
INGENNER COORDINATORE Ing. Andrea Federico Ceppi Cod. Ingg. Milano N. A20599		SUPPORTO SPECIALISTICO Ing. Sara Fregonese Cod. Ingg. Genova N. 9810A		REVISIONE		ORDINATORE			
REDATTO		VERIFICATO		REVISIONE		ORDINATORE			
VISTO DEL COMMITTENTE Ing. Sara Fregonese Cod. Ingg. Genova N. 9810A T.A. Ambiente				VISTO DEL CONCESSIONARIO Ing. Sara Fregonese Cod. Ingg. Genova N. 9810A T.A. Ambiente					