



NUOVO SVINCOLO A12 - SISTEMAZIONE IDRAULICA DEL RIO TANGON | APPROFONDIMENTO PAESAGGISTICO

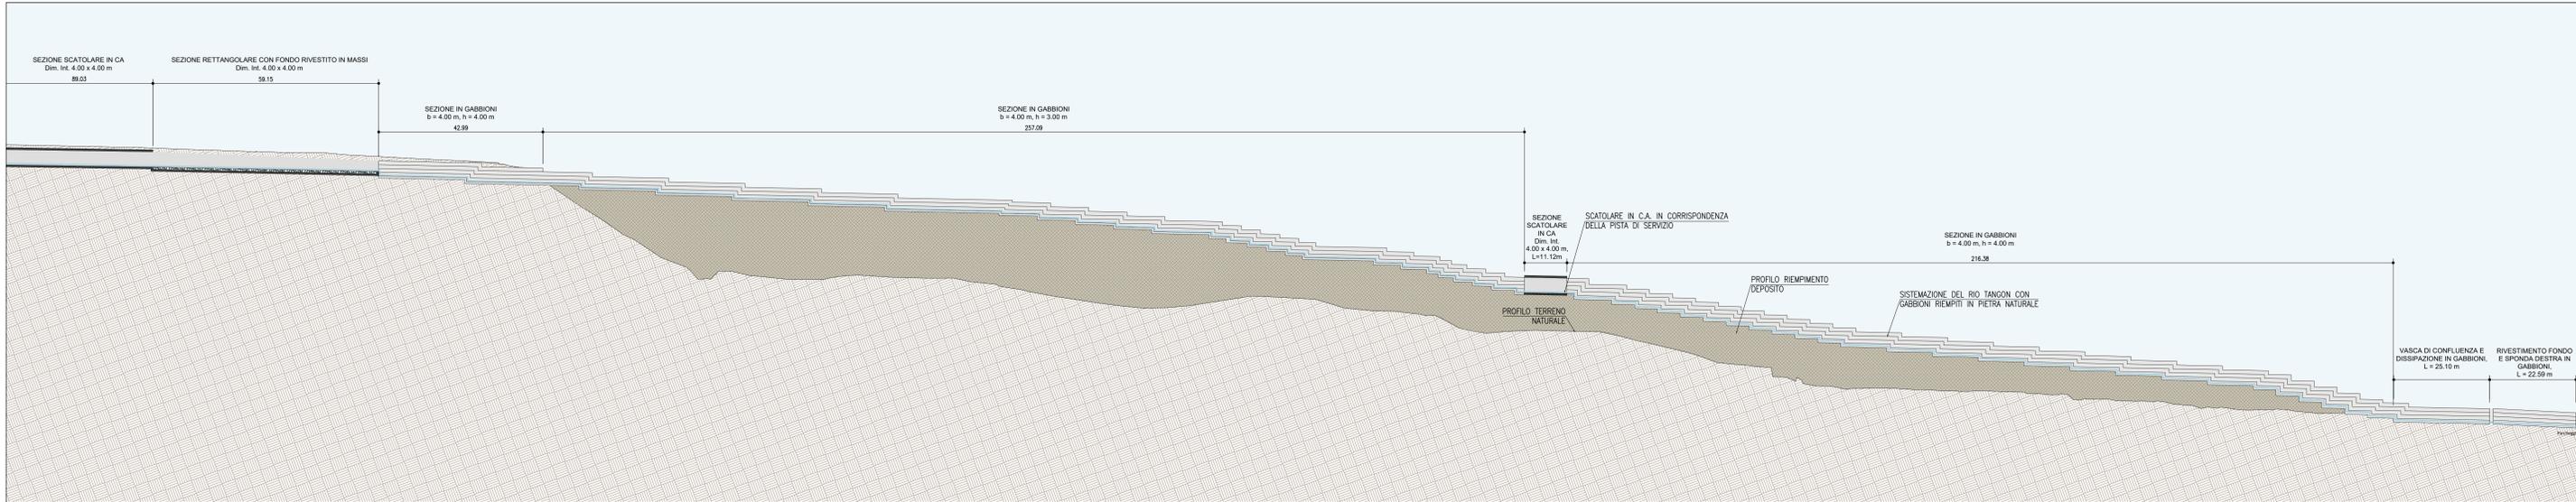


Profilo in asse della sistemazione idraulica del Rio Tangon - Scala 1:500

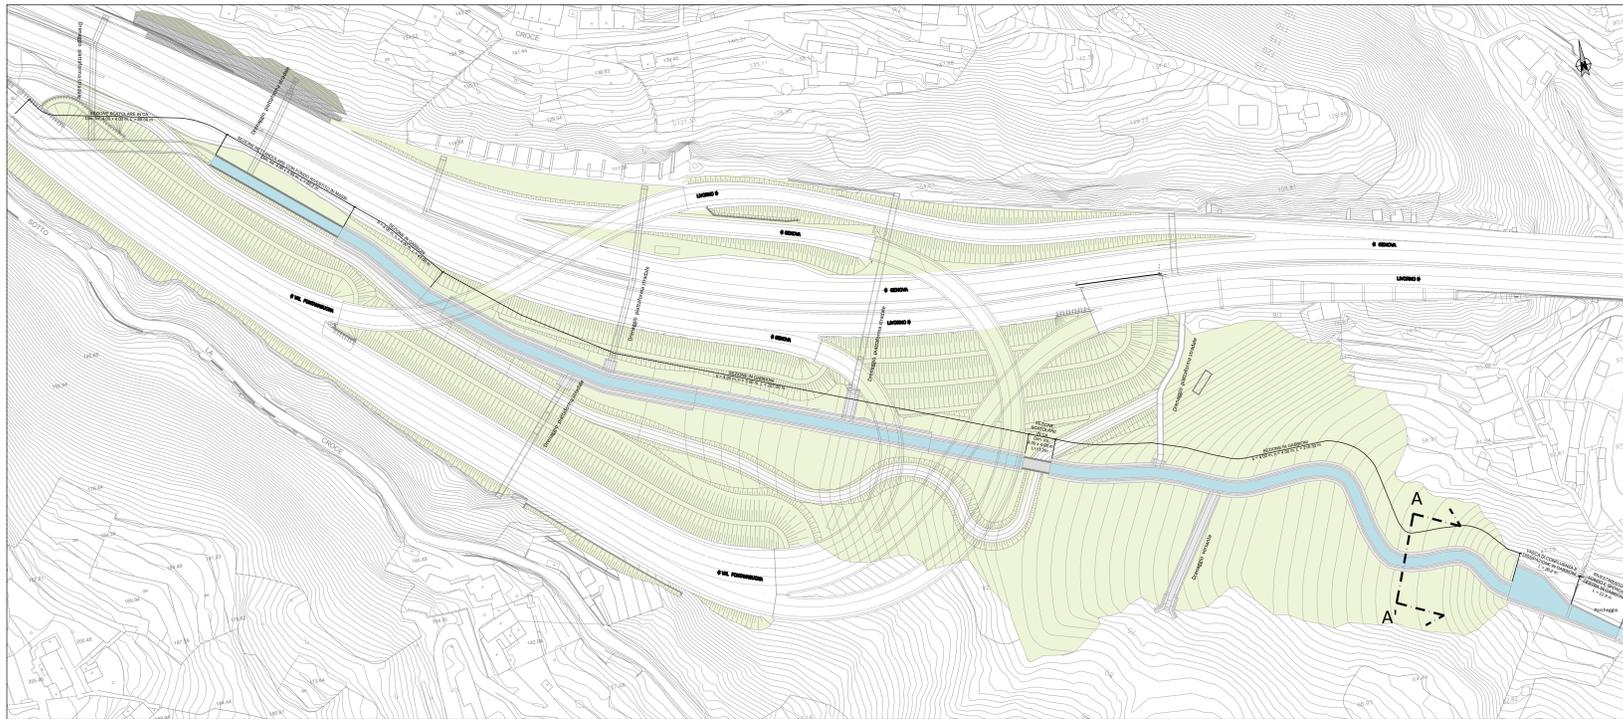


Planimetria di progetto con la sistemazione idraulica del Rio Tangon - Scala 1:1000



Sistemazione dell'alveo di un torrente con tre ordini di gabbioni riempiti in spaccato di cava (immagine di riferimento)

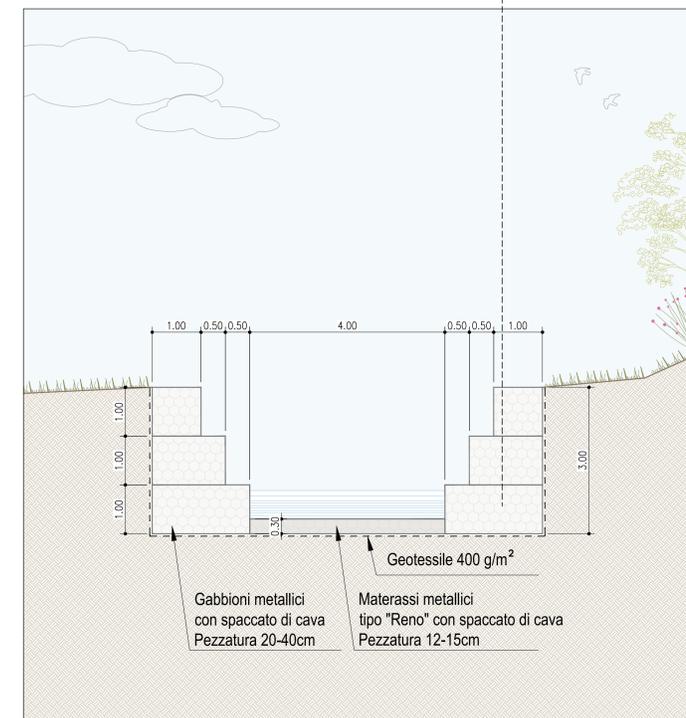

Sezioni A-A' di dettaglio - Scala 1:50

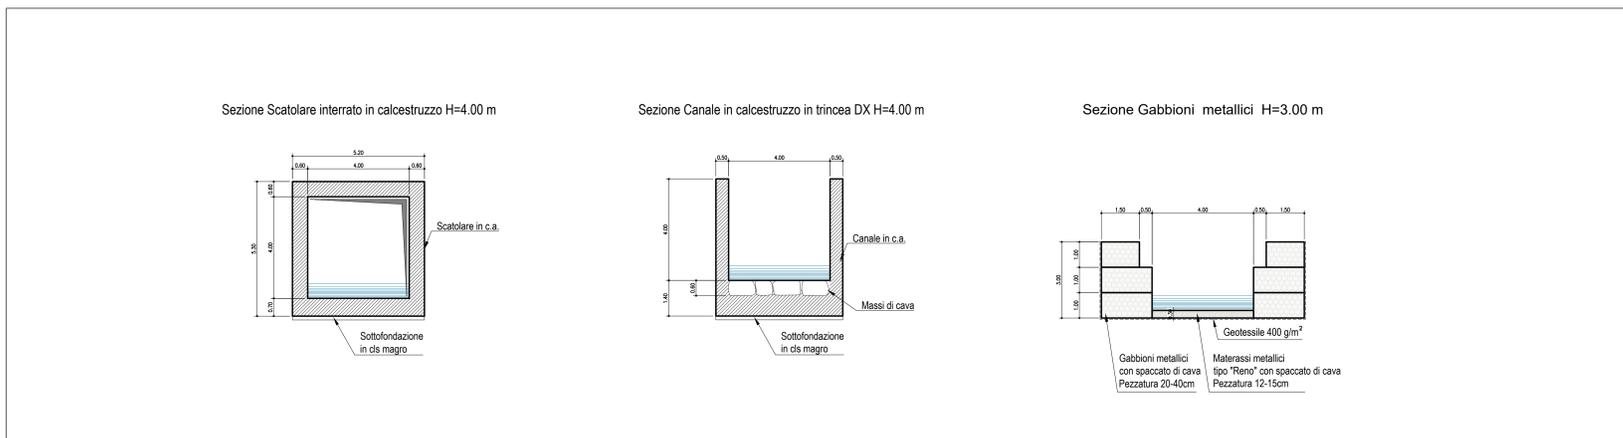

Sezioni tipologiche di dettaglio della sistemazione idraulica con gabbioni - Scala 1:100

autostrade per l'italia

Accordo con Regione Liguria, Autorità di Sistema Portuale del Mar Ligure Occidentale e Comune di Genova del 14/10/2021

COLLEGAMENTO TRA LA VALFONTANABUONA E L'AUTOSTRADA A12 GENOVA-ROMA

PROGETTO DEFINITIVO

DOCUMENTAZIONE GENERALE

ASPETTI AMBIENTALI
INTERVENTI DI ARCHITETTURA E PAESAGGIO

Inserimento paesaggistico Rio Tangon

IL PROGETTISTA SPECIALISTICO Arch. Enrico Frenononi Dir. Arch. Milano N. 10885 Responsabile Architettura e Paesaggio		IL RESPONSABILE INTEGRAZIONE PRESTAZIONI SPECIALISTICHE Ing. Andrea Federico Ceppi Dir. Ing. Milano N. A29059		IL DIRETTORE TECNICO Ing. Sara Frenononi Dir. Ing. Genova N. 9810A T.A. Ambiente	
CODICE IDENTIFICATIVO IMPIANTO/OPERE/PRODOTTO					
1100A3	LL00	PD/DG	AMB	AP000	00000
D AUA			7021	02	
INGEGNER COORDINATORE Ing. Andrea Federico Ceppi Dir. Ing. Milano N. A29059		SUPPORTO SPECIALISTICO		REVISIONE	
REDATTO		VERIFICATO		DATA	
				01 SETTEMBRE 2022	
				02 OTTOBRE 2022	
				03 GIUGNO 2023	

VISTO DEL COMMITTENTE
IL RESPONSABILE LAVORI DEL PROCEDIMENTO
Ing. Laura Tisone

VISTO DEL CONCESSIONARIO
Ministero delle Infrastrutture e dei Trasporti