




FINESTRA ARBOCCÒ | CONFRONTO ALTERNATIVE PROGETTUALI ARBOCCO'

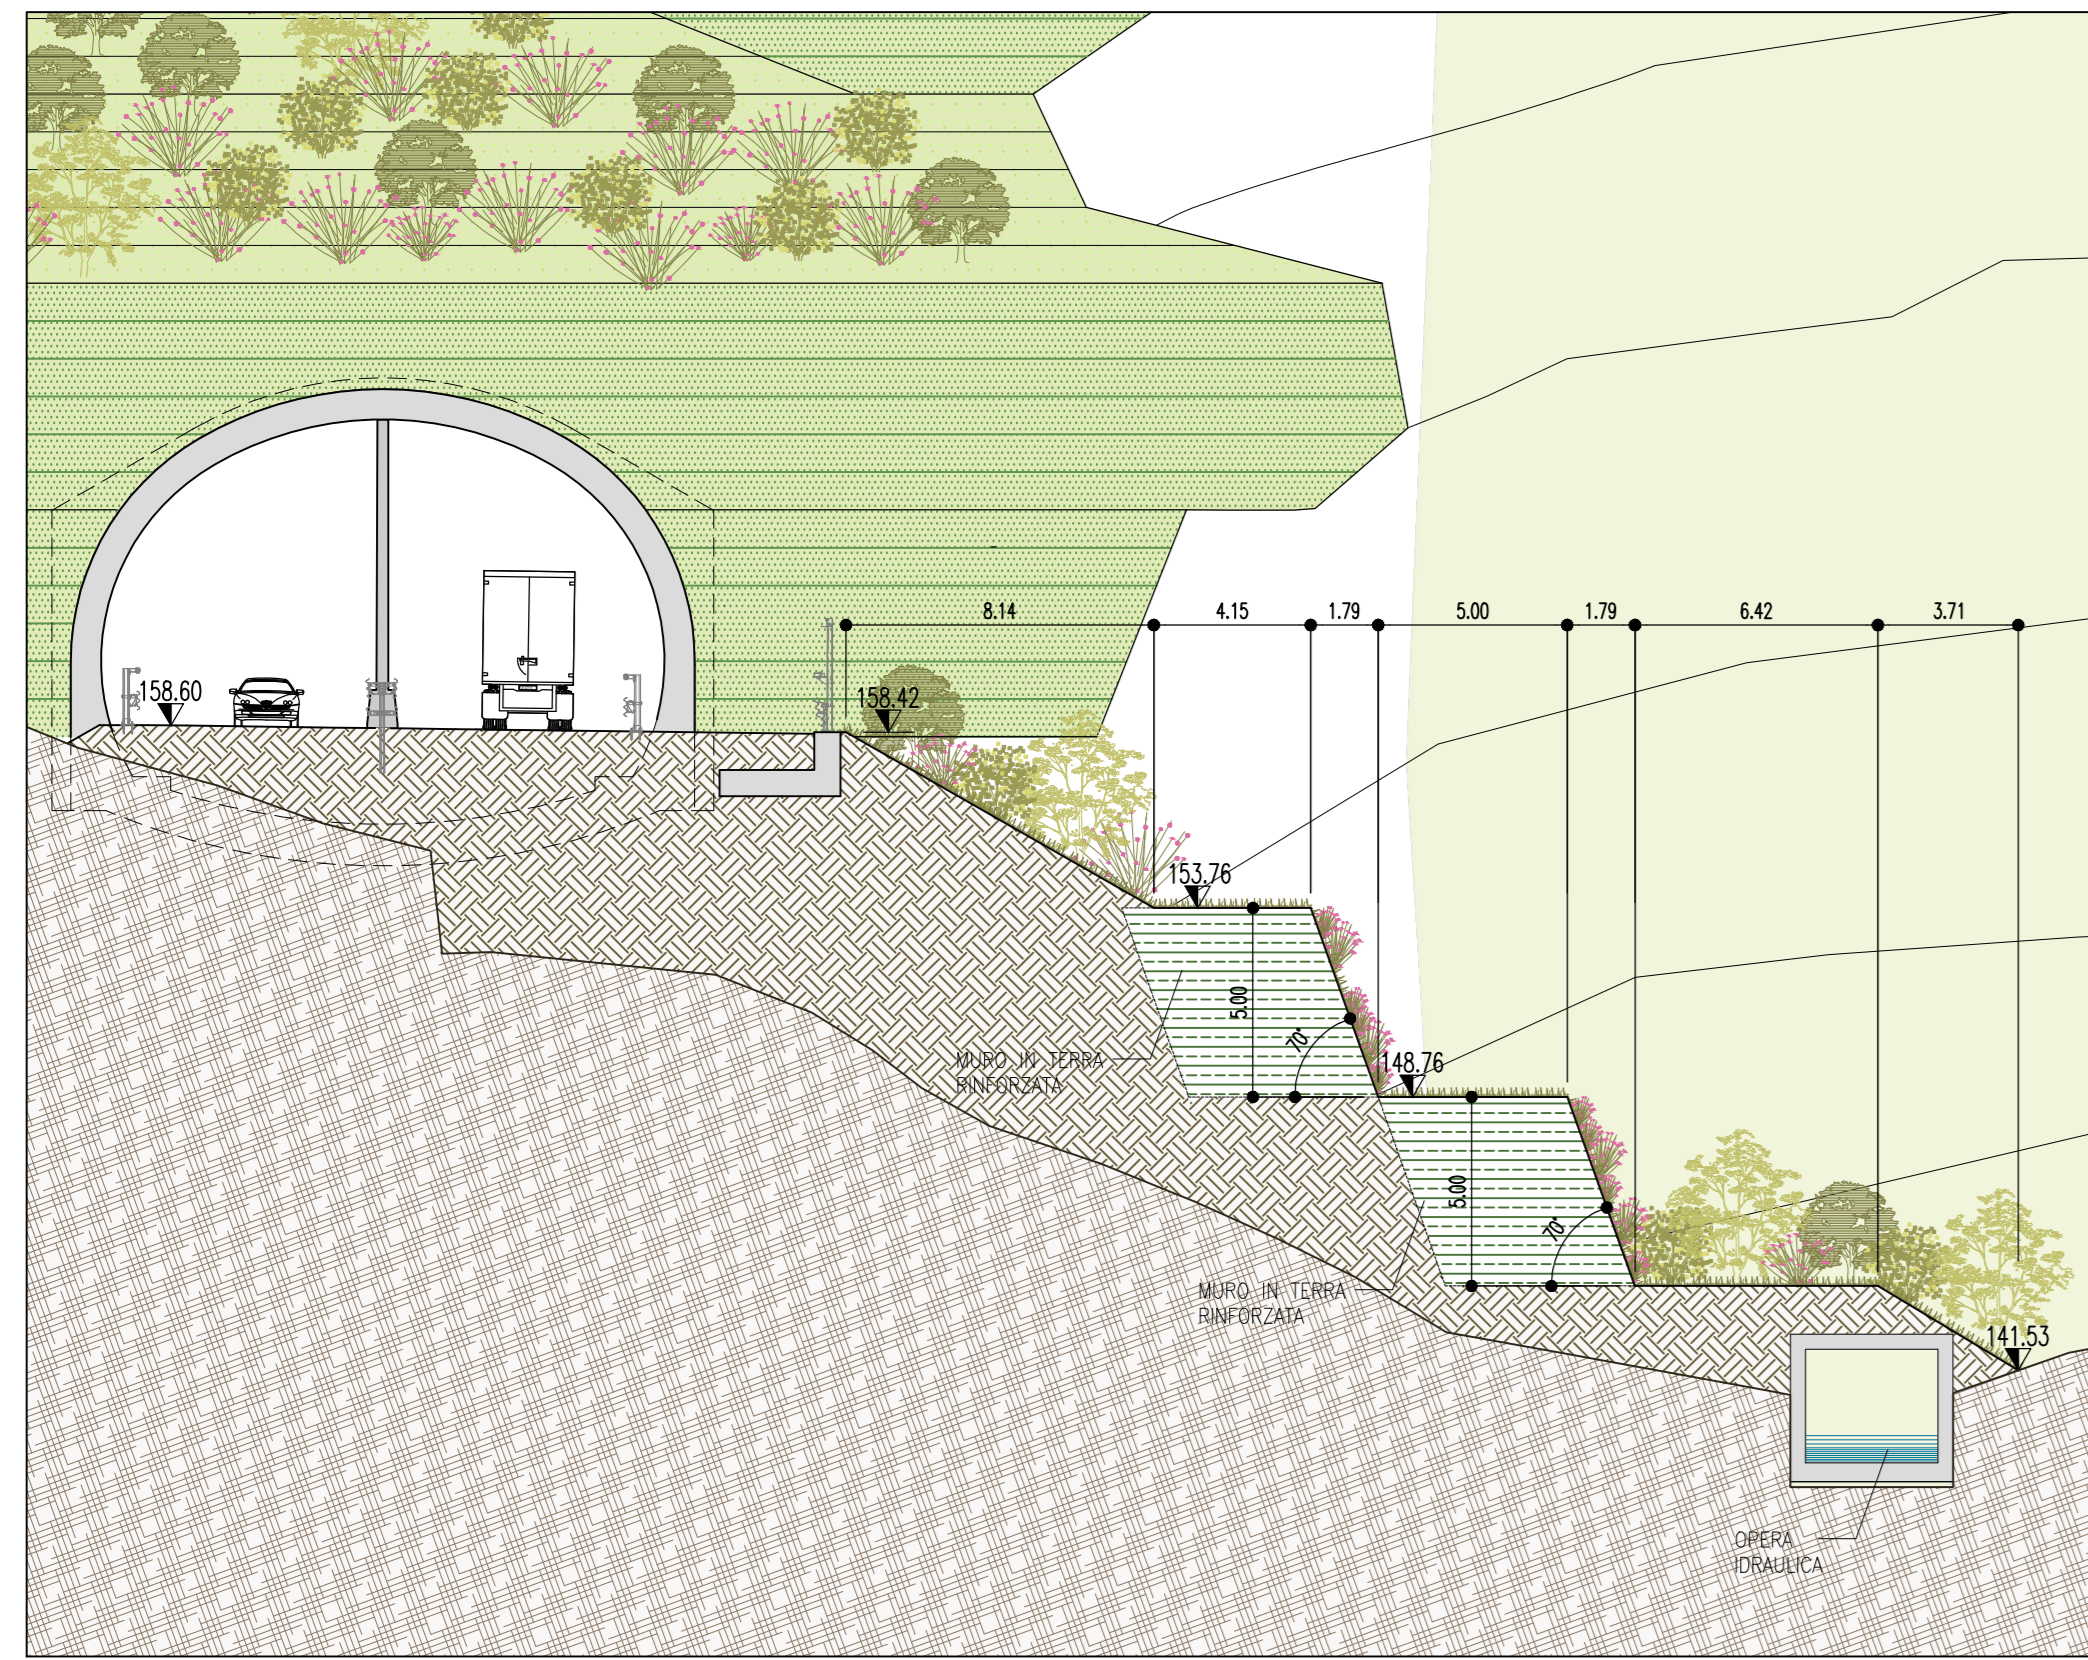


Sezione C-C' - Scala 1:200

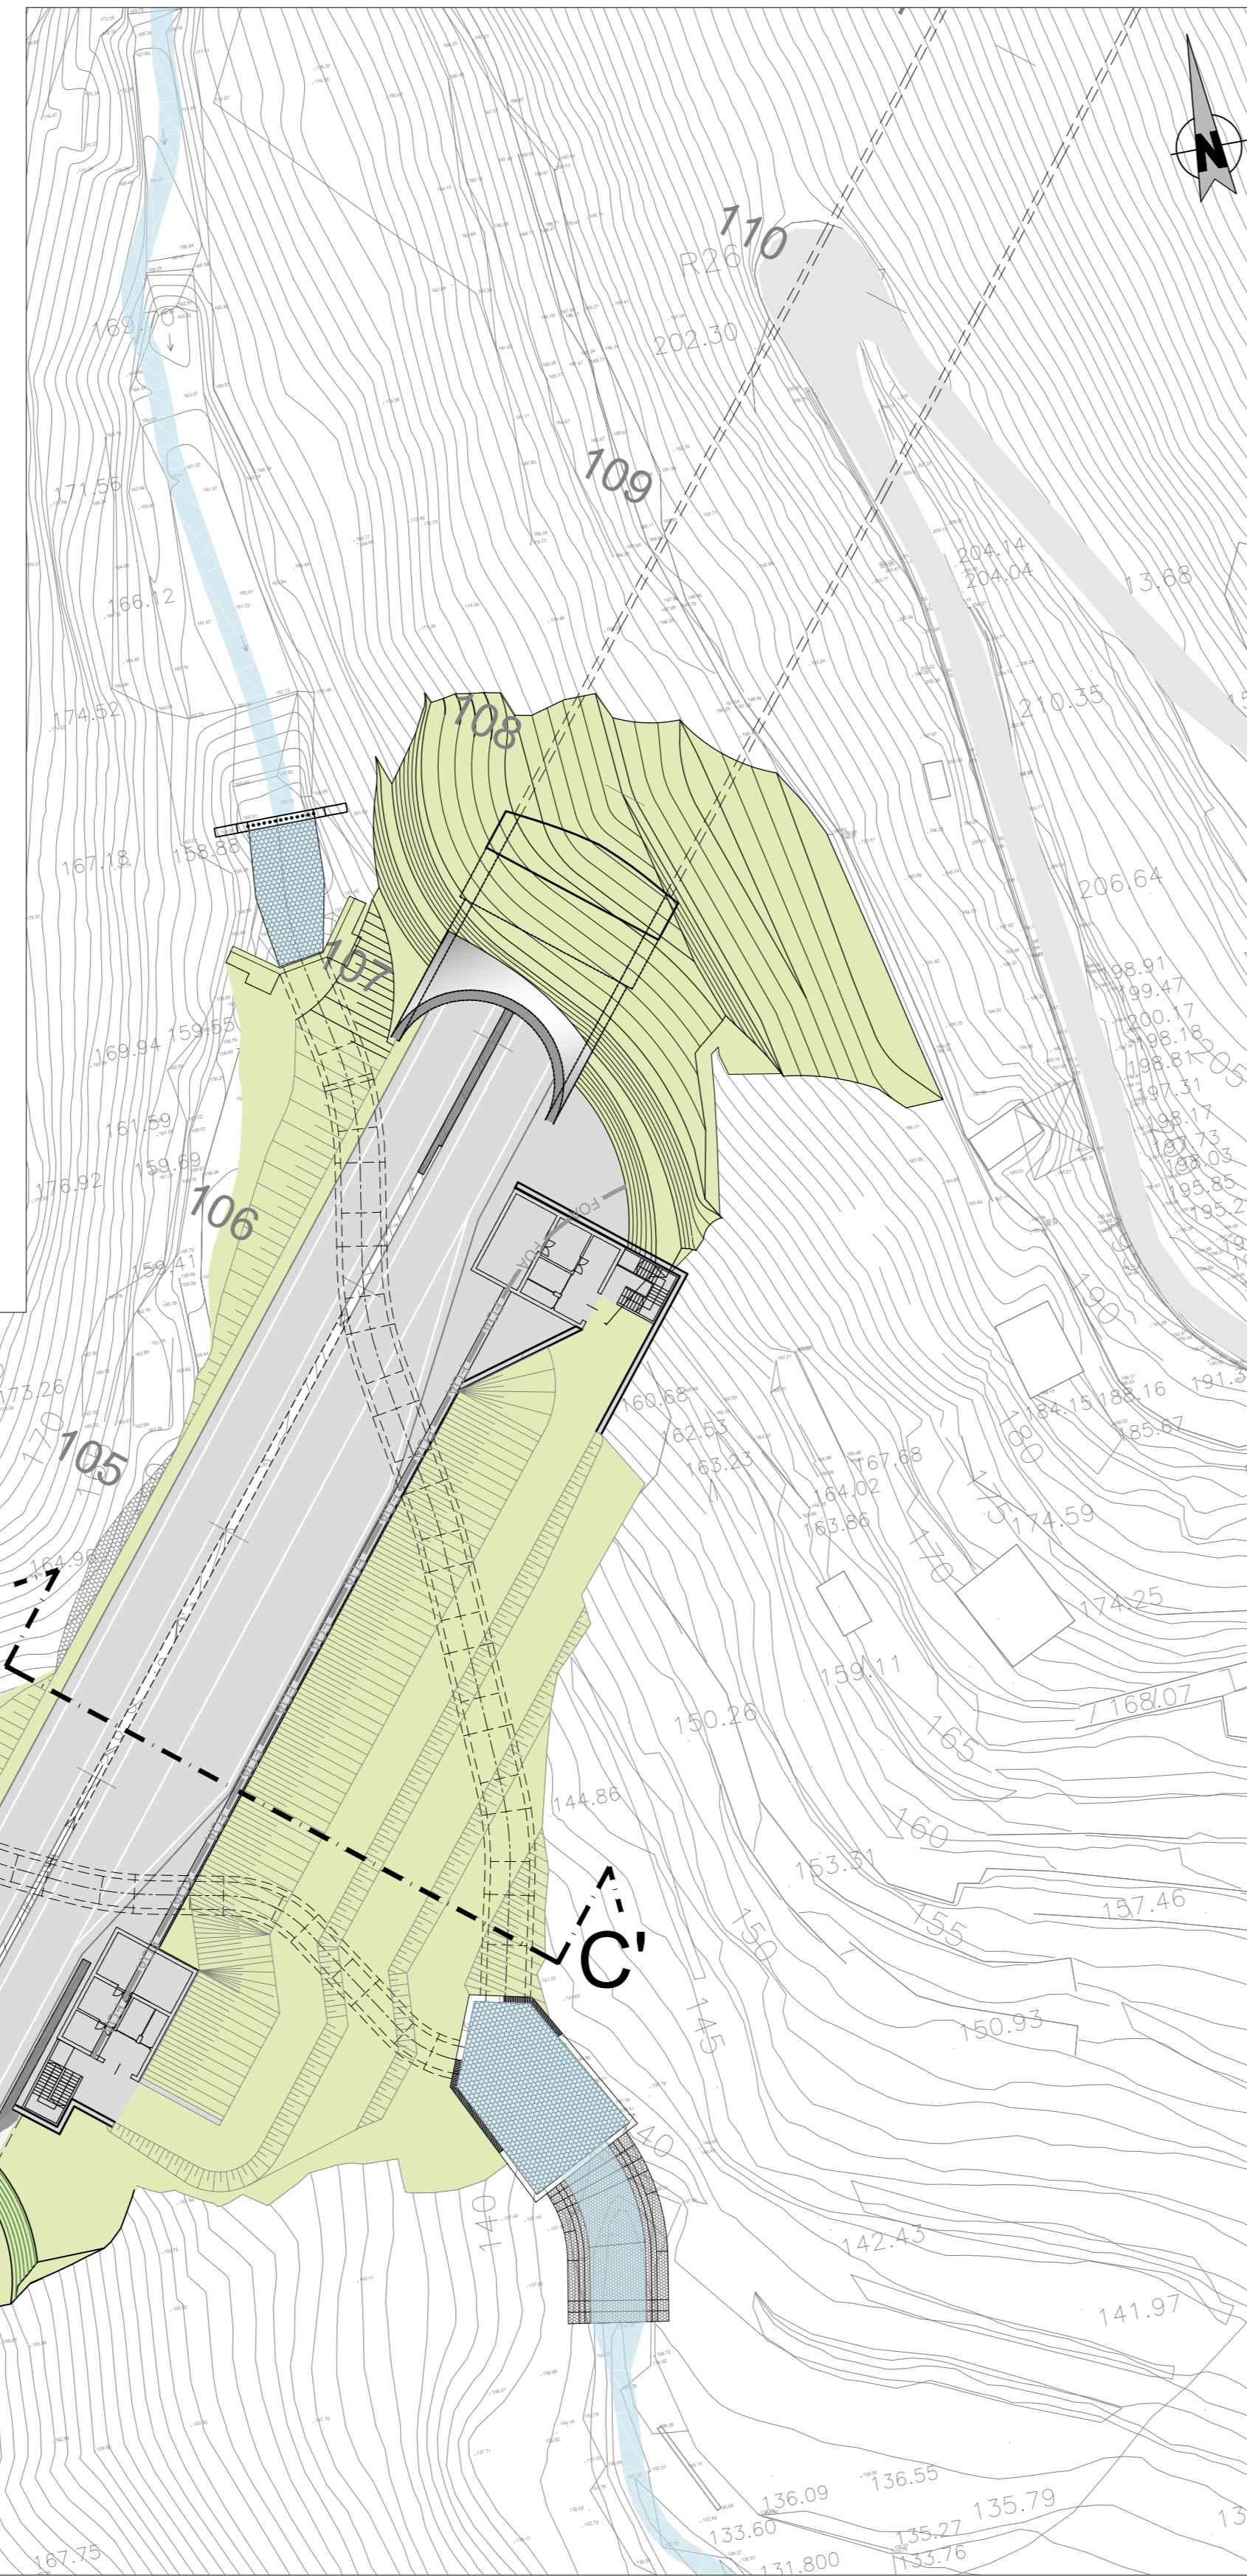


Planimetria finestra Arbocco' - Progetto Definitivo con rilevato - Scala 1:500

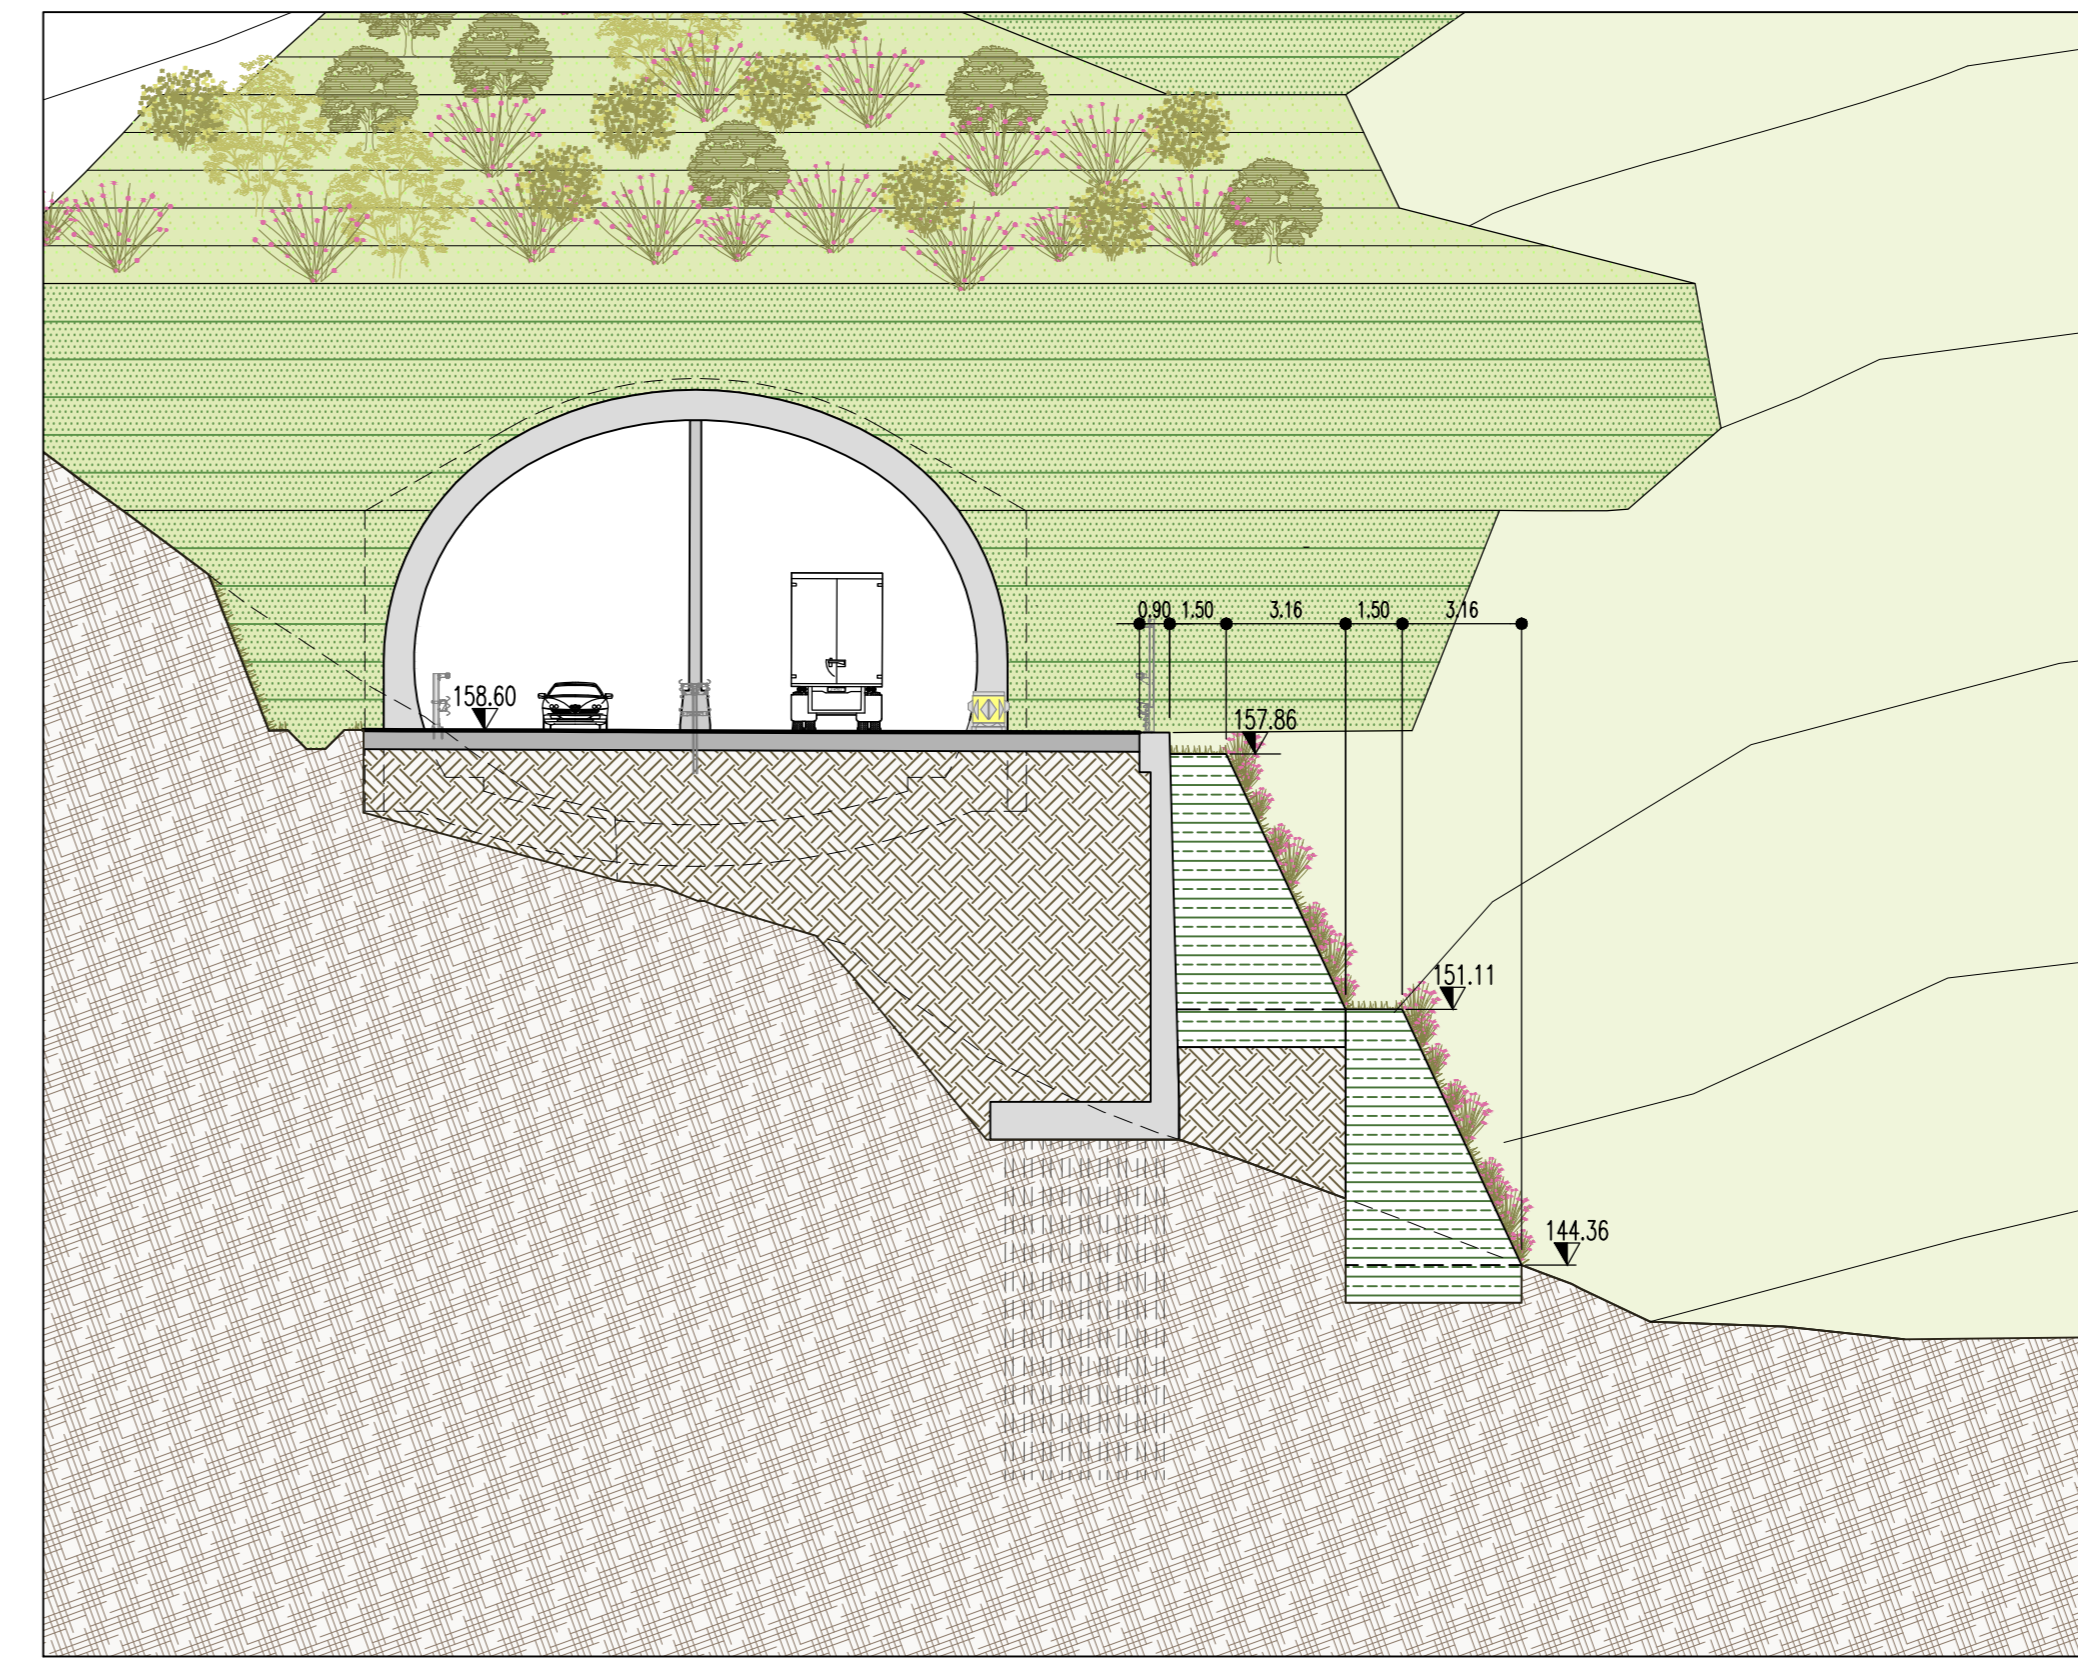


Sezione D-D' - Scala 1:200

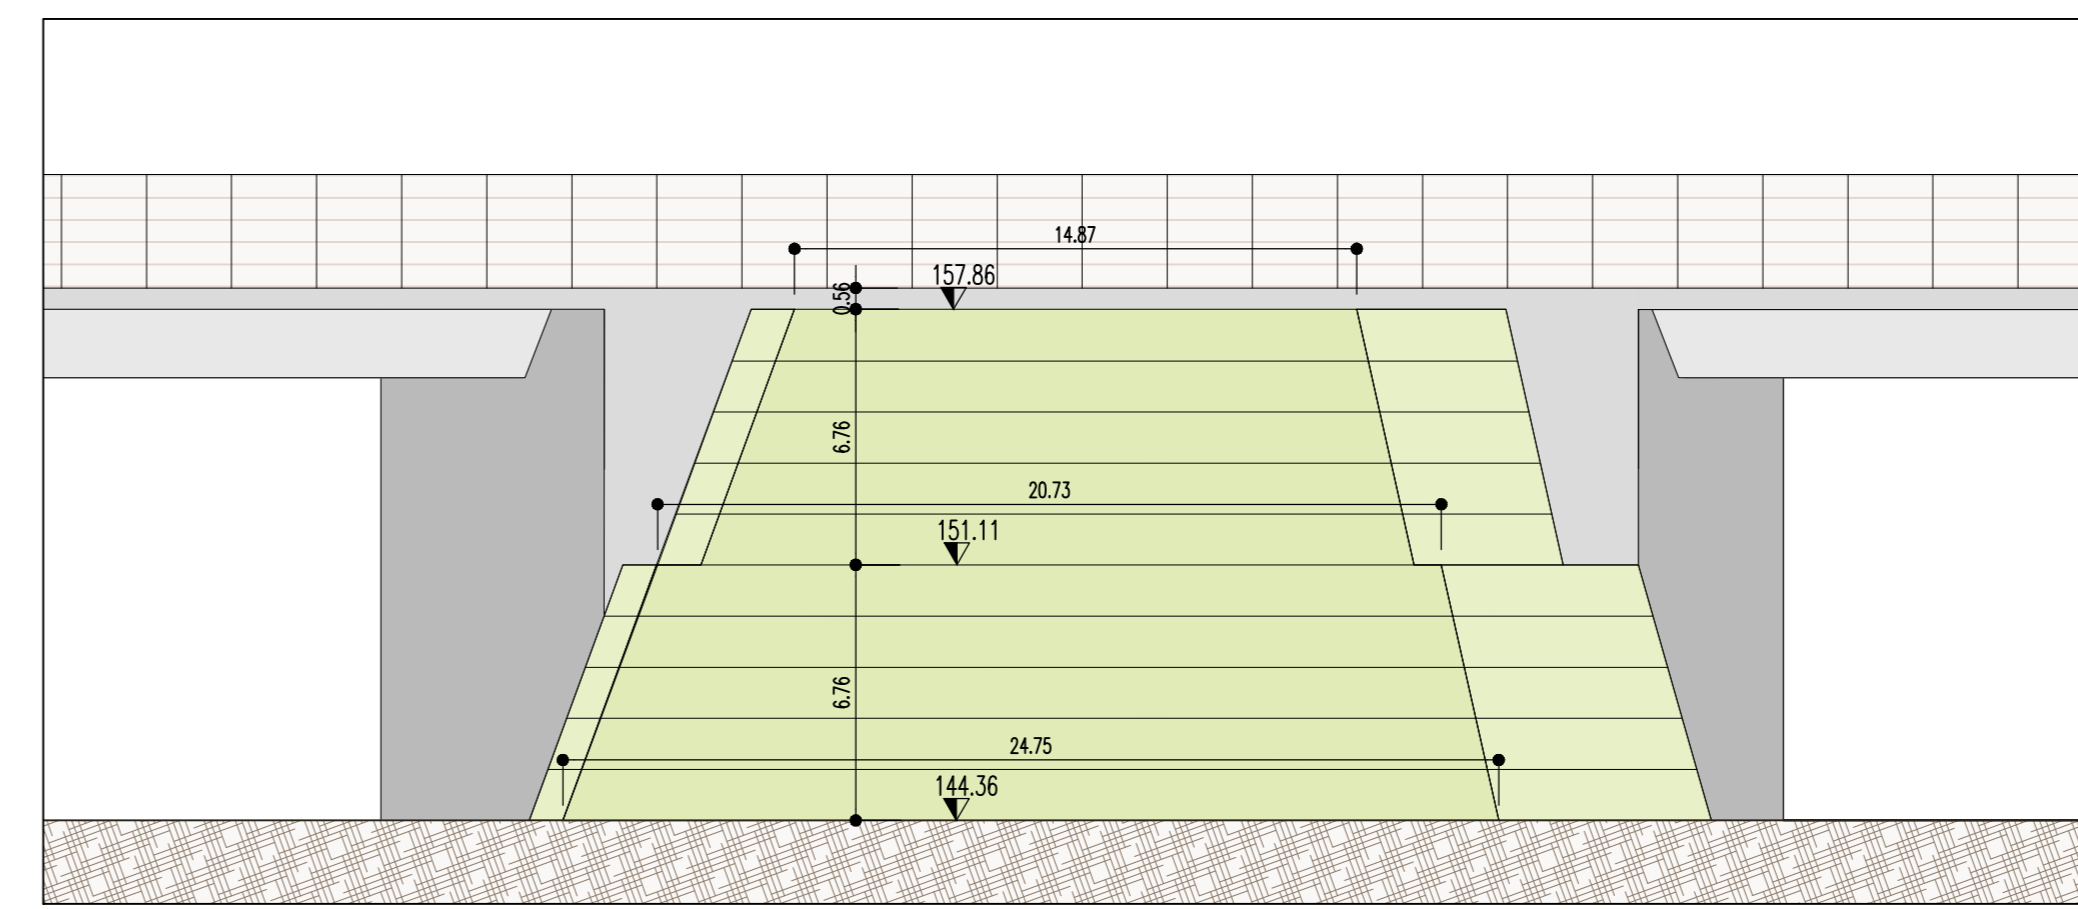

Prospetto schematico A-A' - Scala 1:200

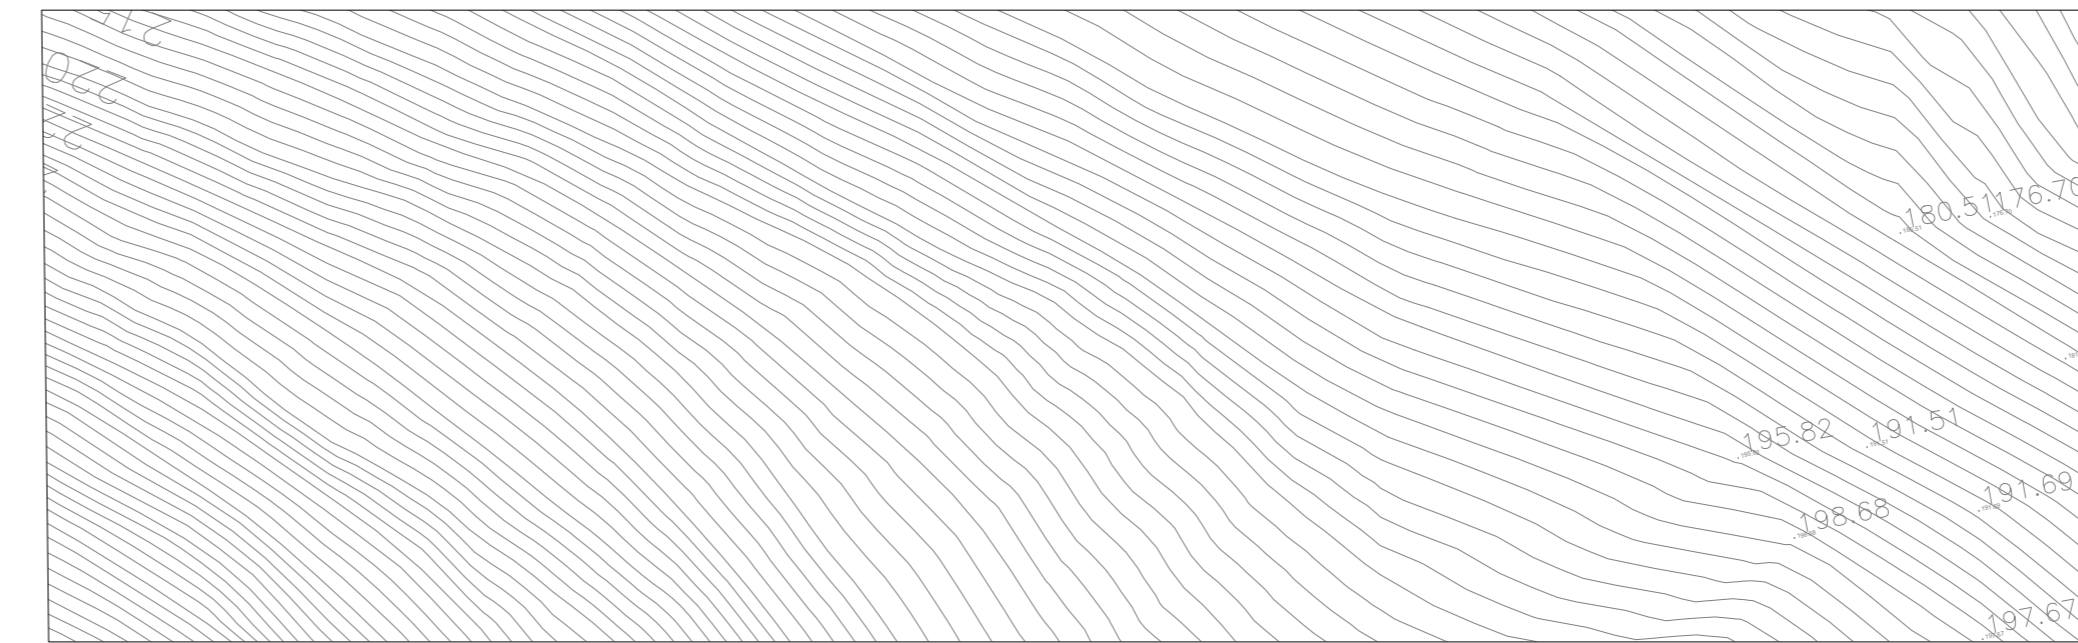

Planimetria finestra Arbocco' - Alternativa progettuale con viadotti - Scala 1:500

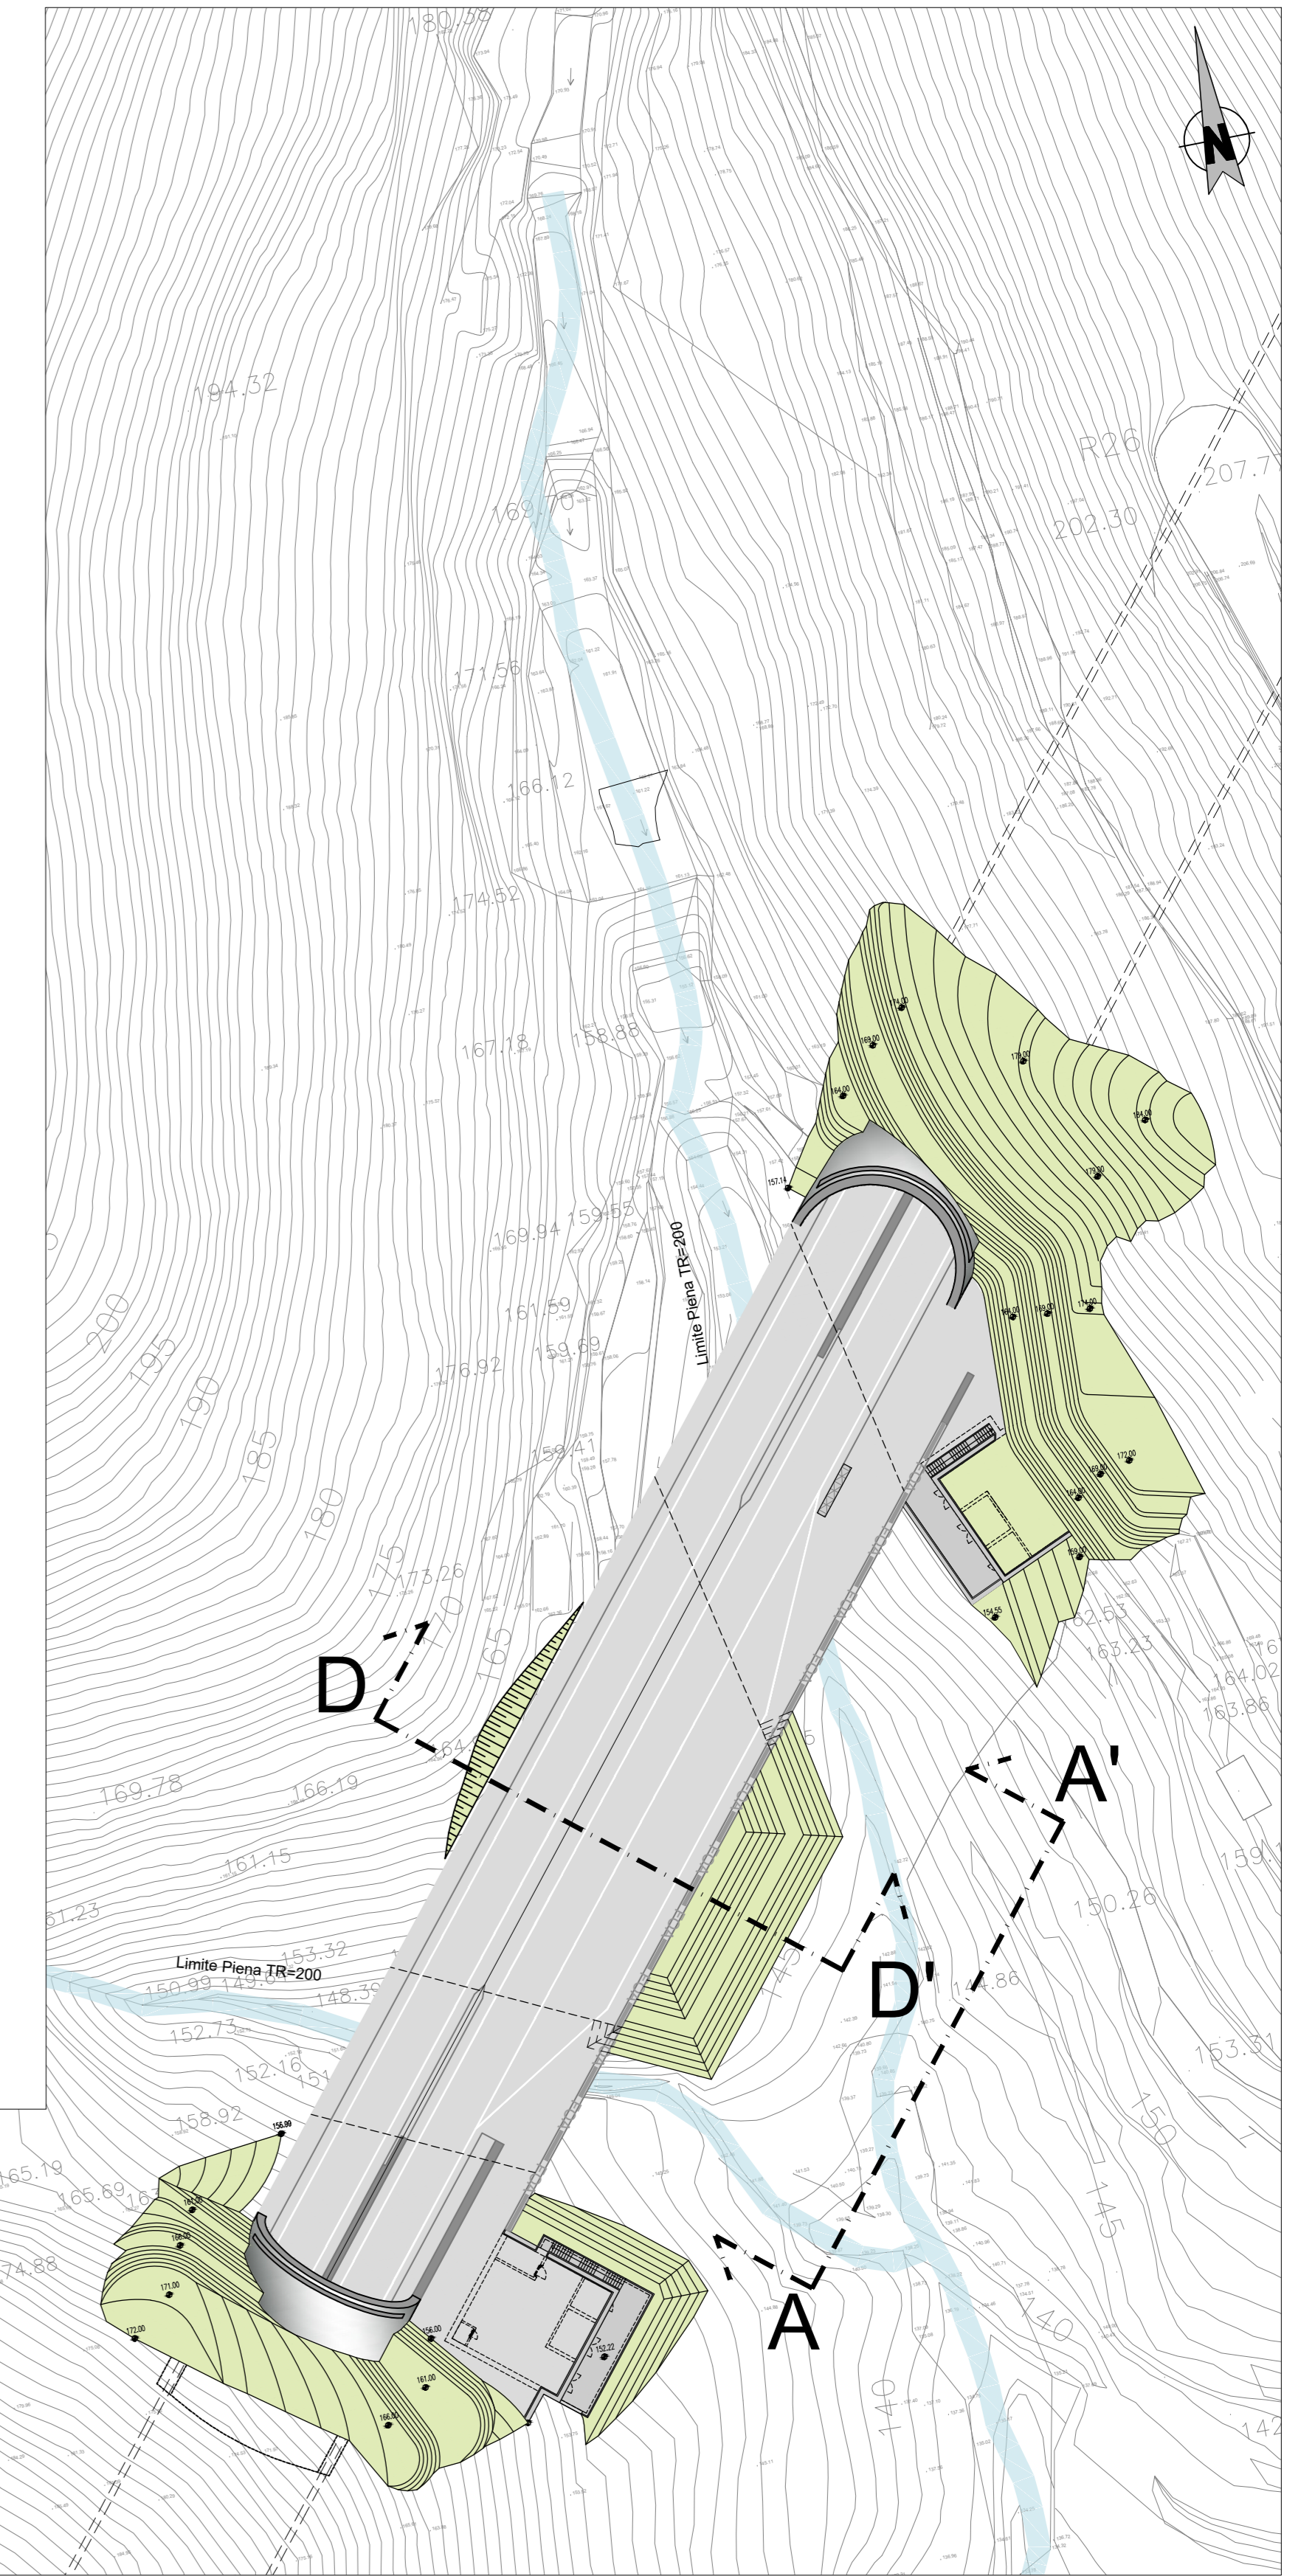

Fotoinserimento finestra Arbocco' - Progetto Definitivo con rilevato



Fotoinserimento finestra Arbocco' - Alternativa progettuale con viadotti

autostrade per l'italia

Accordo con Regione Liguria, Autorità di Sistema Portuale del Mar Ligure Occidentale e Comune di Genova del 14/10/2021

COLLEGAMENTO TRA LA VALFONTANABUONA E L'AUTOSTRADA A12 GENOVA-ROMA

PROGETTO DEFINITIVO

DOCUMENTAZIONE GENERALE

ASPETTI AMBIENTALI
INTERVENTI DI ARCHITETTURA E PAESAGGIO

Confronto alternative progettuali Arbocco'

IL PROGETTISTA SPECIALISTICO Arch. Enrico Fregonese Ord. Pogg. Milano N. 10885 Responsabile Architettura e Paesaggio		IL RESPONSABILE INTEGRAZIONE PRESTAZIONI SPECIALISTICHE Ing. Andrea Federico Ceppi Ord. Pogg. Milano N. A20859		IL DIRETTORE TECNICO Ing. Sara Frassin Ord. Ing. Genova N. 9810A T.A. Ambiente	
CODICE IDENTIFICATIVO IMPIANTO/OPERA: 1100A3 LL00 PD/DG/AMB AP000 00000 D AUA 7038 00					
REVISIONE N. data DI GIORNO/MESE		VERIFICATO		REVISIONE N. data DI GIORNO/MESE	

VISTO DEL COMMITTENTE Ing. Laura Tisari	VISTO DEL CONCESSIONARIO Ministero delle Infrastrutture e dei Trasporti
--	--