


GE.MOC.FRD.23 - Sezione C-B vista da nord-ovest




GE.MOC.FRD.23 - Sezione B-A vista da nord-est

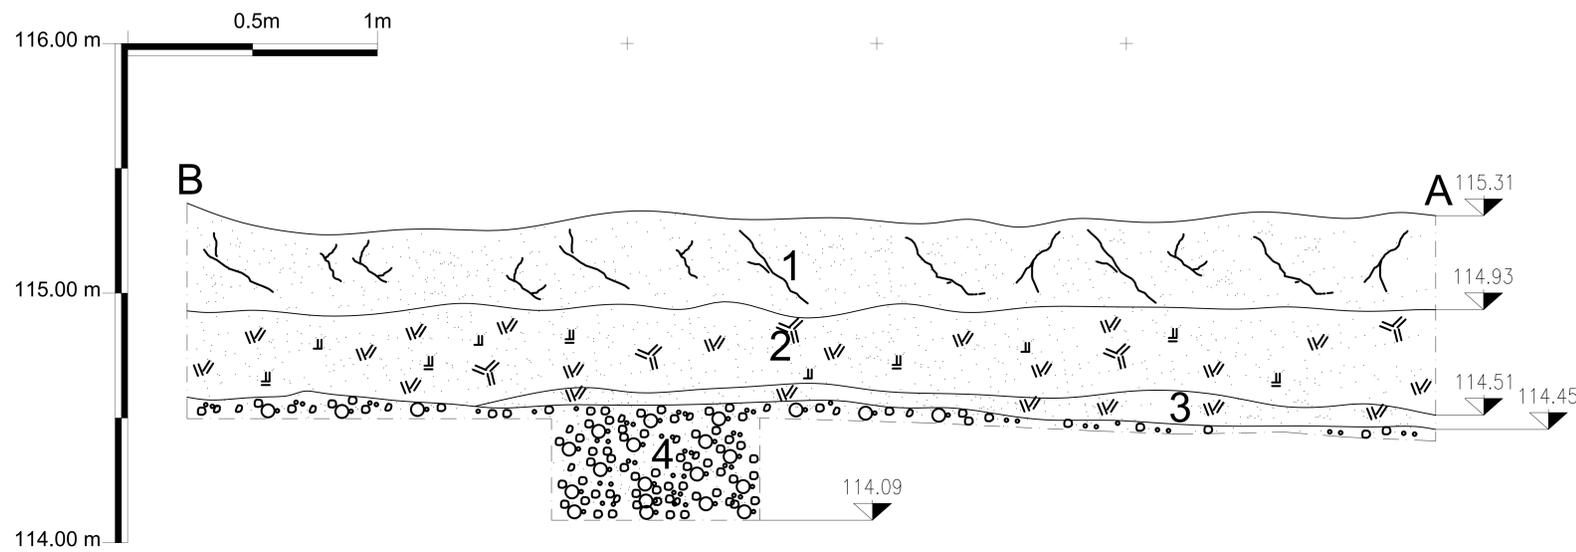

GE.MOC.FRD.23 - Sezione A-D vista da sud-est


GE.MOC.FRD.23 - Matrix

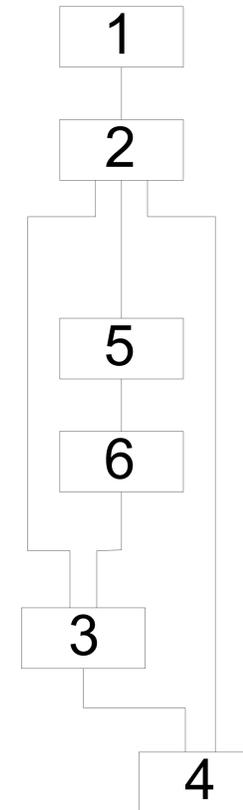

Legenda

	Limiti US		Humus
	Limite di scavo		Radici
	Quote assolute sim		Detriti moderni
	Sezione		Sabbia
USn	Unità Stratigrafica		Argilla
Tn	Codice trincea		Limo
			Ghiaia

Posizionamento sezioni

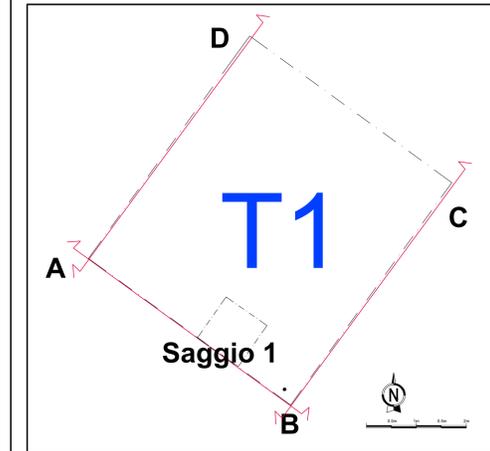

Accordo con Regione Liguria, Autorità di Sistema Portuale del Mar Ligure Occidentale e Comune di Genova del 14/10/2021

COLLEGAMENTO TRA LA VALFONTANABUONA E L'AUTOSTRADA A12 GENOVA-ROMA

PROGETTO DEFINITIVO

DOCUMENTAZIONE GENERALE	
ARCHEOLOGIA	
BONIFICA BELLICA CON ASSISTENZA ARCHEOLOGICA	
BONIFICA BELLICA CON SOVRVEGLIANZA ARCHEOLOGICA	
SEZIONI - MATRIX	

IL PROGETTISTA SPECIALISTICO Ing. Sara Casarogoli Elenco Naz. Archeologia Fascia I - 01780 T.L. ARCHEOLOGIA	IL RESPONSABILE INTEGRAZIONE PRESTAZIONI SPECIALISTICHE Ing. Andrea Federico Ceppi Ord. Pogg. Milano N. A20559 T.L. ARCHEOLOGIA	IL DIRETTORE TECNICO Ing. Sara Frisari Ord. Pogg. Genova N. 98154 T.L. AMBIENTE
APPROVATO PROGETTO Codice Cliente: 11000A3 Data: 11/03/2022	CODICE IDENTIFICATIVO APPROVAMENTO DIRETTORE Codice Cliente: 11000A3 Data: 11/03/2022	APPROVATO SU AUTORE Codice Cliente: 11000A3 Data: 11/03/2022
1100A3	LL00 PD/DG ARC 00000	00000 D ARC 0029 -0
INGENIER COORDINATORE Ing. Andrea Federico Ceppi Ord. Pogg. Milano N. A20559		REVISIONE N. data 1. 11/03/2022
REDATTO	VERIFICATO	

VISTO DEL COMMITTENTE
autostrade per l'italia
IL RESPONSABILE E L'UFFICIO DEL PROCEDIMENTO
Ing. Laura Togni

VISTO DEL CONCESSIONARIO
Ministero delle Infrastrutture e della Mobilità Sostenibile
DIREZIONE REGIONALE DEL TERRITORIO, DELL'AMBIENTE E DEL PATRIMONIO CULTURALE DELLA LIGURIA