


LEGENDA

- EDIFICI DA DEMOLIRE
- DEMOLIZIONE DELLA PAVIMENTAZIONE STRADALE (viabilità principale)
- DEMOLIZIONE DELLA PAVIMENTAZIONE STRADALE (viabilità secondaria e piazzale)
- SICURVIA DA RIMUOVERE

PIANO DI LOCALIZZAZIONE / VUE D'ENSEMBLE

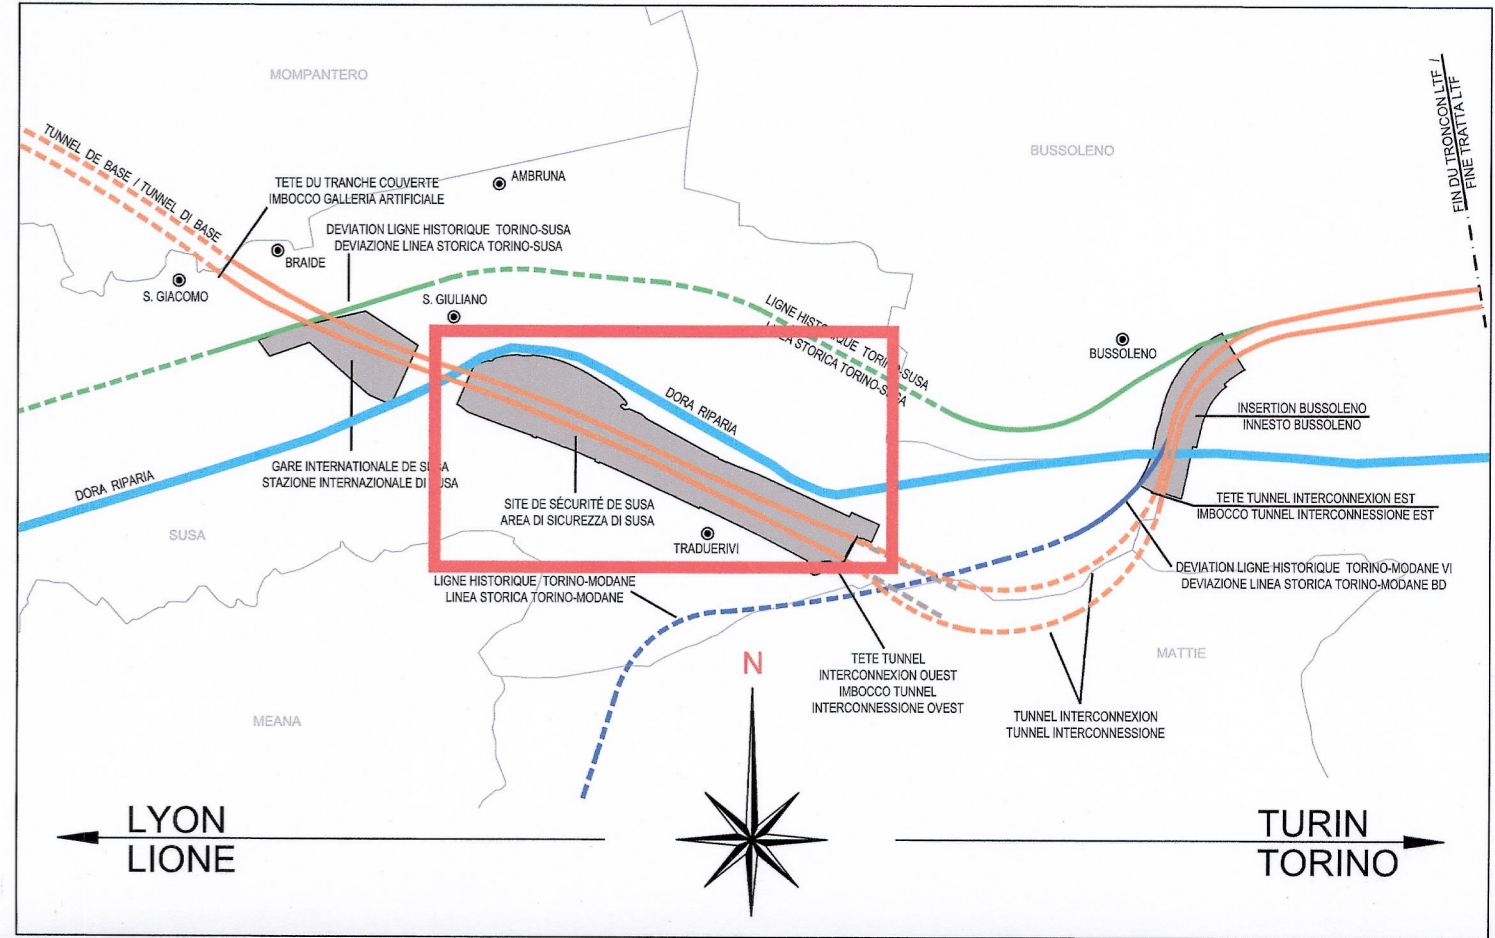

SISTEMA DI RIFERIMENTO LTF 2004c /
 SYSTEME DE REFERENCE LTF 2004c

SCALA GRAFICA 1:2000 /
 ECHELLE GRAPHIQUE 1:2000

LIAISON LYON - TURIN / COLLEGAMENTO TORINO - LIONE
 Partie commune franco-italienne / Section transfrontalière
 Parte comune italo-francese / Sezione transfrontaliera

NOUVELLE LIGNE LYON TURIN - NUOVA LINEA TORINO LIONE
 PARTIE COMMUNE FRANCO-ITALIENNE - PARTE COMUNE ITALO-FRANCESE

REVISIONE DE L'AVANT-PROJET DE REFERENCE - REVISIONE DEL PROGETTO DEFINITIVO
 CUP C11J0500030001

GENIE CIVIL - OPERE CIVILI
PLAINE DE SUSO - OPERE CIVILI
DEMOLITIONS - DEMOLIZIONI
GENERALITES - ELABORATI GENERALI

VUE EN PLAN DE DEMOLITIONS - ZONE AIRE TECHNIQUE
PLANIMETRIA DELLE DEMOLIZIONI - ZONA AREA TECNICA

| Inizio | Data / Data | Modifications / Modifiche | Elab. per / Concepto da | Verifié par / Controlato da | Autorisé par / Autorizzato da |
|--------|-------------|---|----------------------------|-----------------------------|-------------------------------|
| 0 | 09/01/2013 | Prémère diffusion / Prima emissione | G. VERGNANO (St. Quaranta) | M. RUSSO C. COGNIBENE | L. CHANTRON M. PANTALEO |
| A | 08/02/2013 | Révision suite aux commentaires LTF / Revisione a seguito commenti LTF | G. VERGNANO (St. Quaranta) | M. RUSSO C. COGNIBENE | L. CHANTRON M. PANTALEO |

Tecnimont
 Civil Construction
 Dott. Ing. Aldo Marescalchi
 Ordine Ingegneri Provincia di Torino n. 6271 R

INGEGNERI DELLA PROVINCIA DI TORINO
DOTT. ING. RUSSO MARCO
ISCRITTO ALL'ALBO PROFESSIONISTI COL. N. 12802
CONFESSIONE INGENGERIA

Code Doc: P D 2 C 3 A T S 3 3 2 9 1 A A P P L A
 INDIRIZZO GED / ADRESSE GED: C3A // // 50 96 00 30 02
 ECHELLE / SCALA: 1:2000

LTF sas - 1091 Avenue de la Boissière BP 80631 - F-73008 CHAMBERY CEDEX (France)
 Tél: +33 (0) 4.79.88.56.50 - Fax: +33 (0) 4.79.88.56.75
 RCS Chambéry 439 956 952 - TVA: FR 03439556952
 Propriété LTF. Tous droits réservés - Propriété LTF Tutti i diritti riservati