


COROGRAFIA Scala 1:100.000

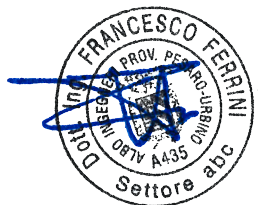


0	25/05/2023	EMISSIONE PER PERMESSI	L.AIUDI	F.VITALI	M.BEGINI
INDICE	DATA	REVISIONI	ELABORATO	VERIFICATO	APPROVATO
		PROGETTISTA  R.f.TFM: 011-PJM4-019-00-OT-D-5204	Dis. PG-SR-D-35204		
			Fg. 1 di 4		
ISPEZIONABILITA' POTENZIAMENTO DER. POLO INDUSTRIALE DI BRINDISI DN 1050(42"), MOP 75 bar			Comm. NQ/R21414		
			INDICE	0	
			Scala 1:5000		
STRUMENTI DI TUTELA E PIANIFICAZIONE REGIONALE			Sostituisce il .....		
			Sostituito dal .....		

STRUMENTI DI TUTELA E PIANIFICAZIONE REGIONALE

C.T.R. F.495034

C.T.R. F.495031

C.T.R. F.495031

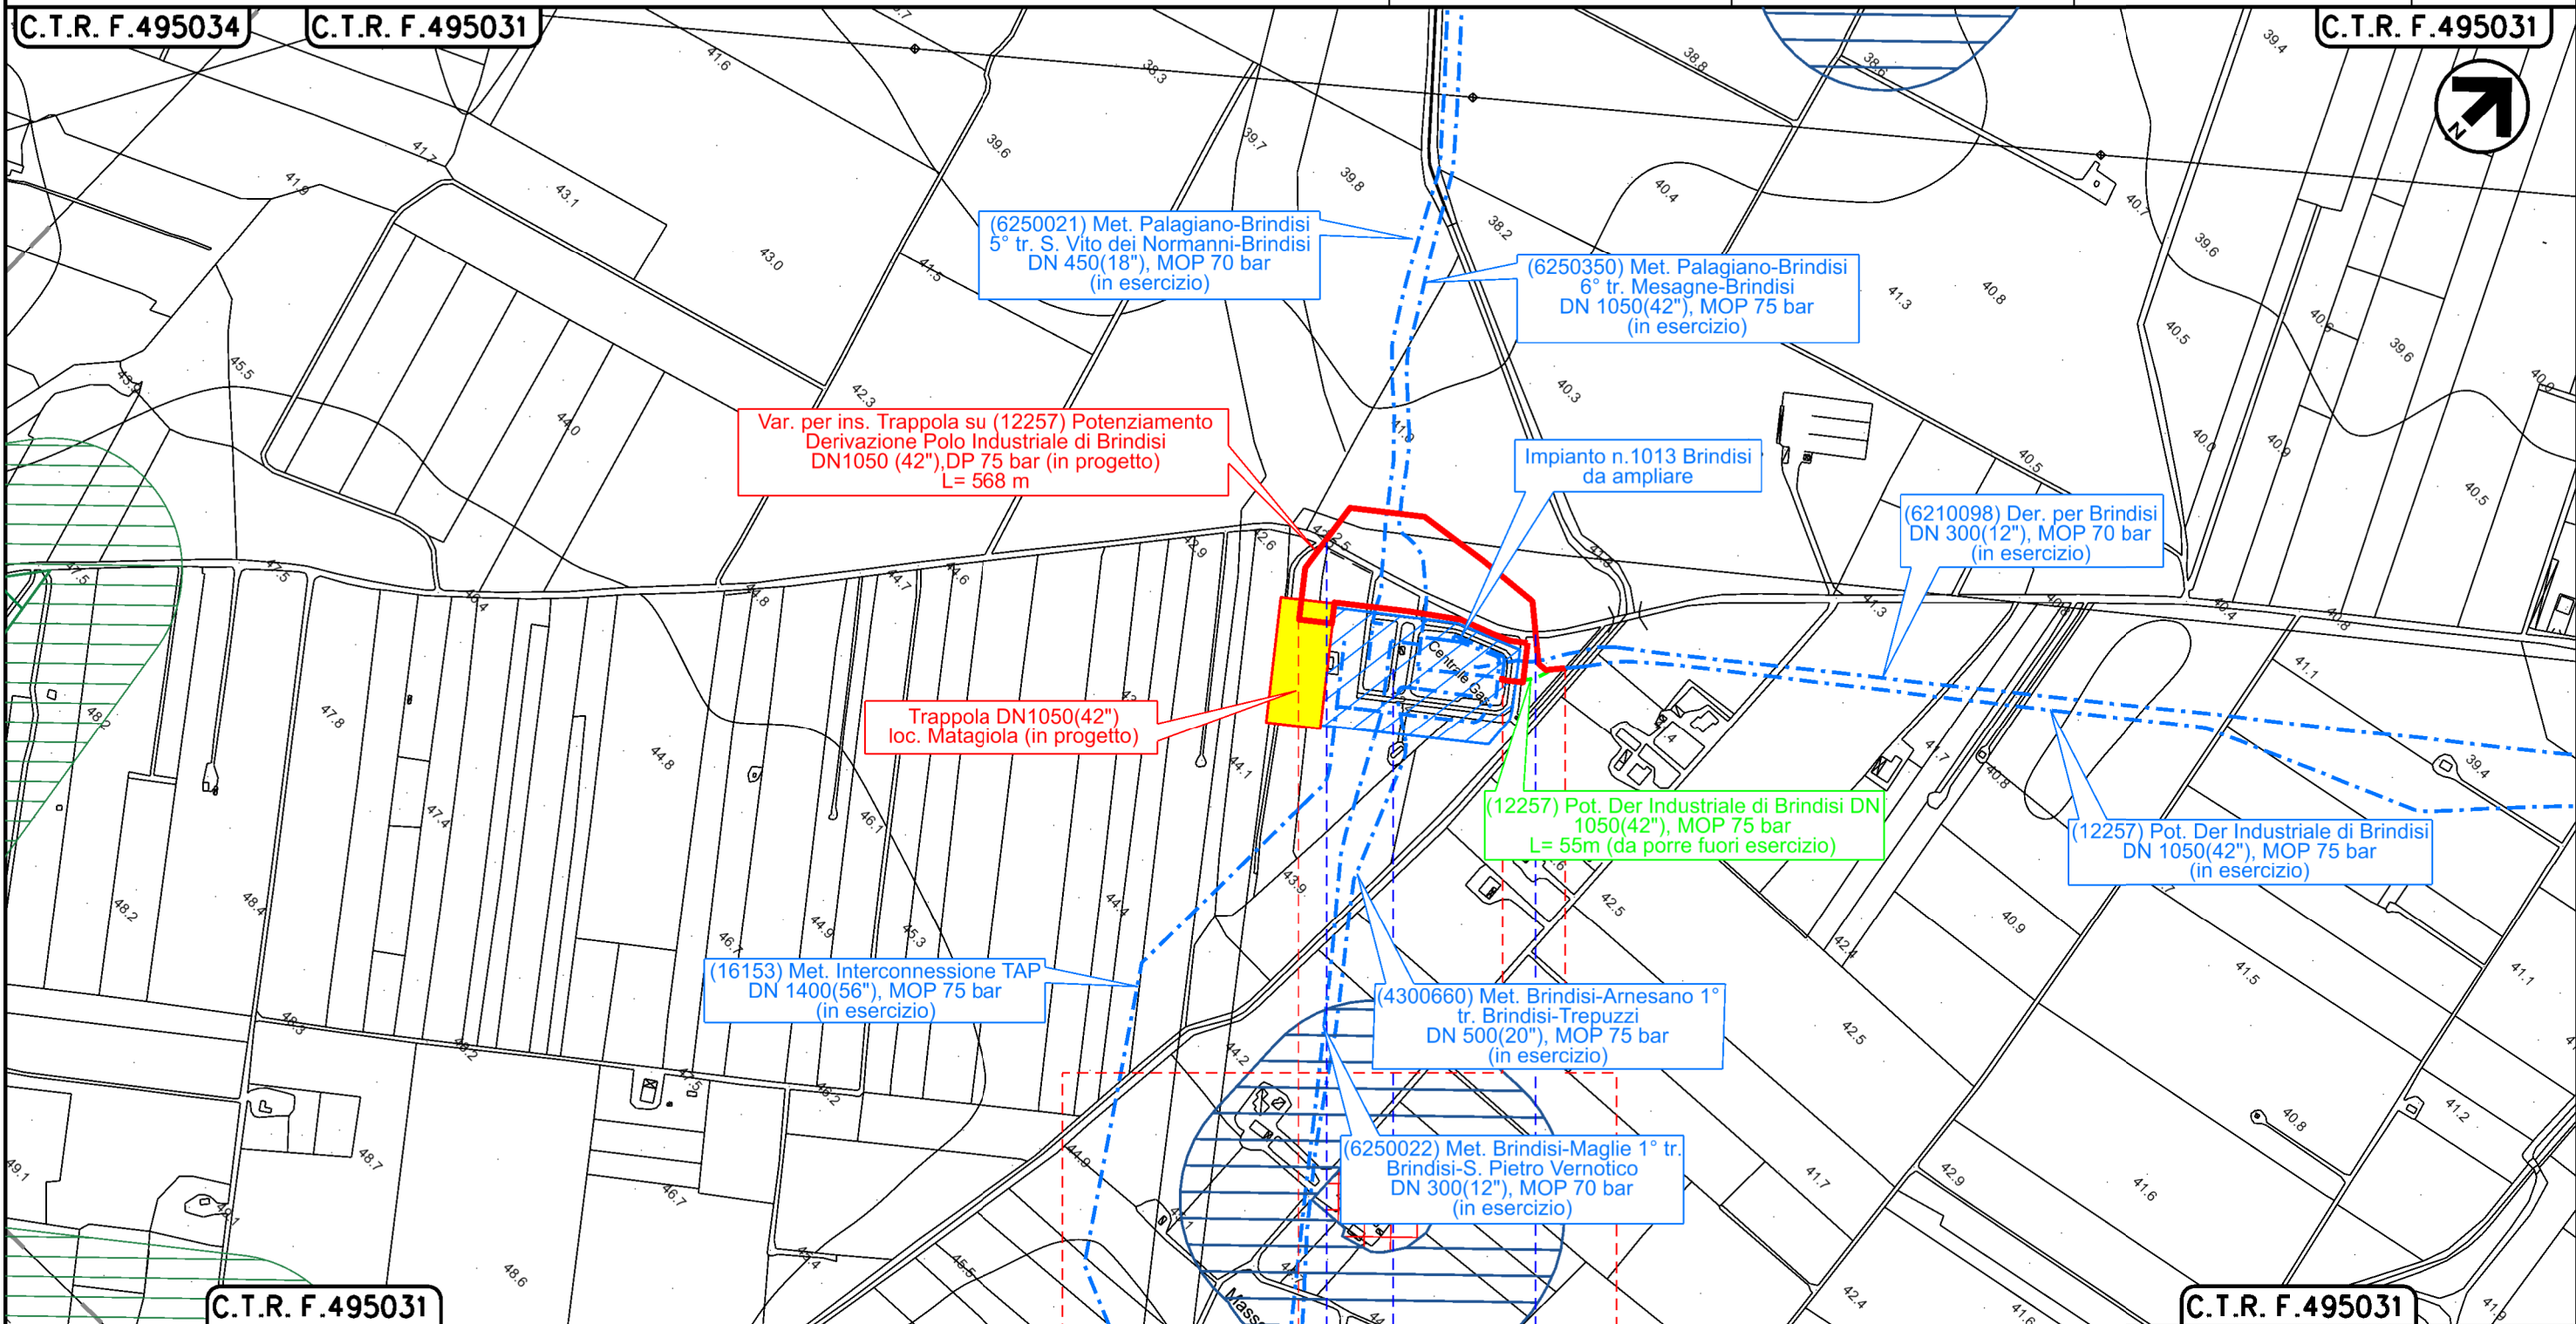

0+000

0+568

BRINDISI  
 BRINDISI

Stazione L/R n.1 km 0 + 240

Imp. n.1013 Brindisi

St. Vicinale Gonella St. Vicinale Gonella

0	25/05/2023	EMISSIONE PER PERMESSI	L.AIUDI	F.VITALI	M.BEGINI
INDICE	DATA	R E V I S I O N I	ELABORATO	VERIFICATO	APPROVATO
			Dis.	PG-SR-D-35204	
			Comm.	NQ/R21414	


Foglio  
**3**  
di 4  
Scala  
1:5000

STRUMENTI DI TUTELA E PIANIFICAZIONE REGIONALE




R.i.f.TFM: 011-PJM4-019-00-DT-D-5204

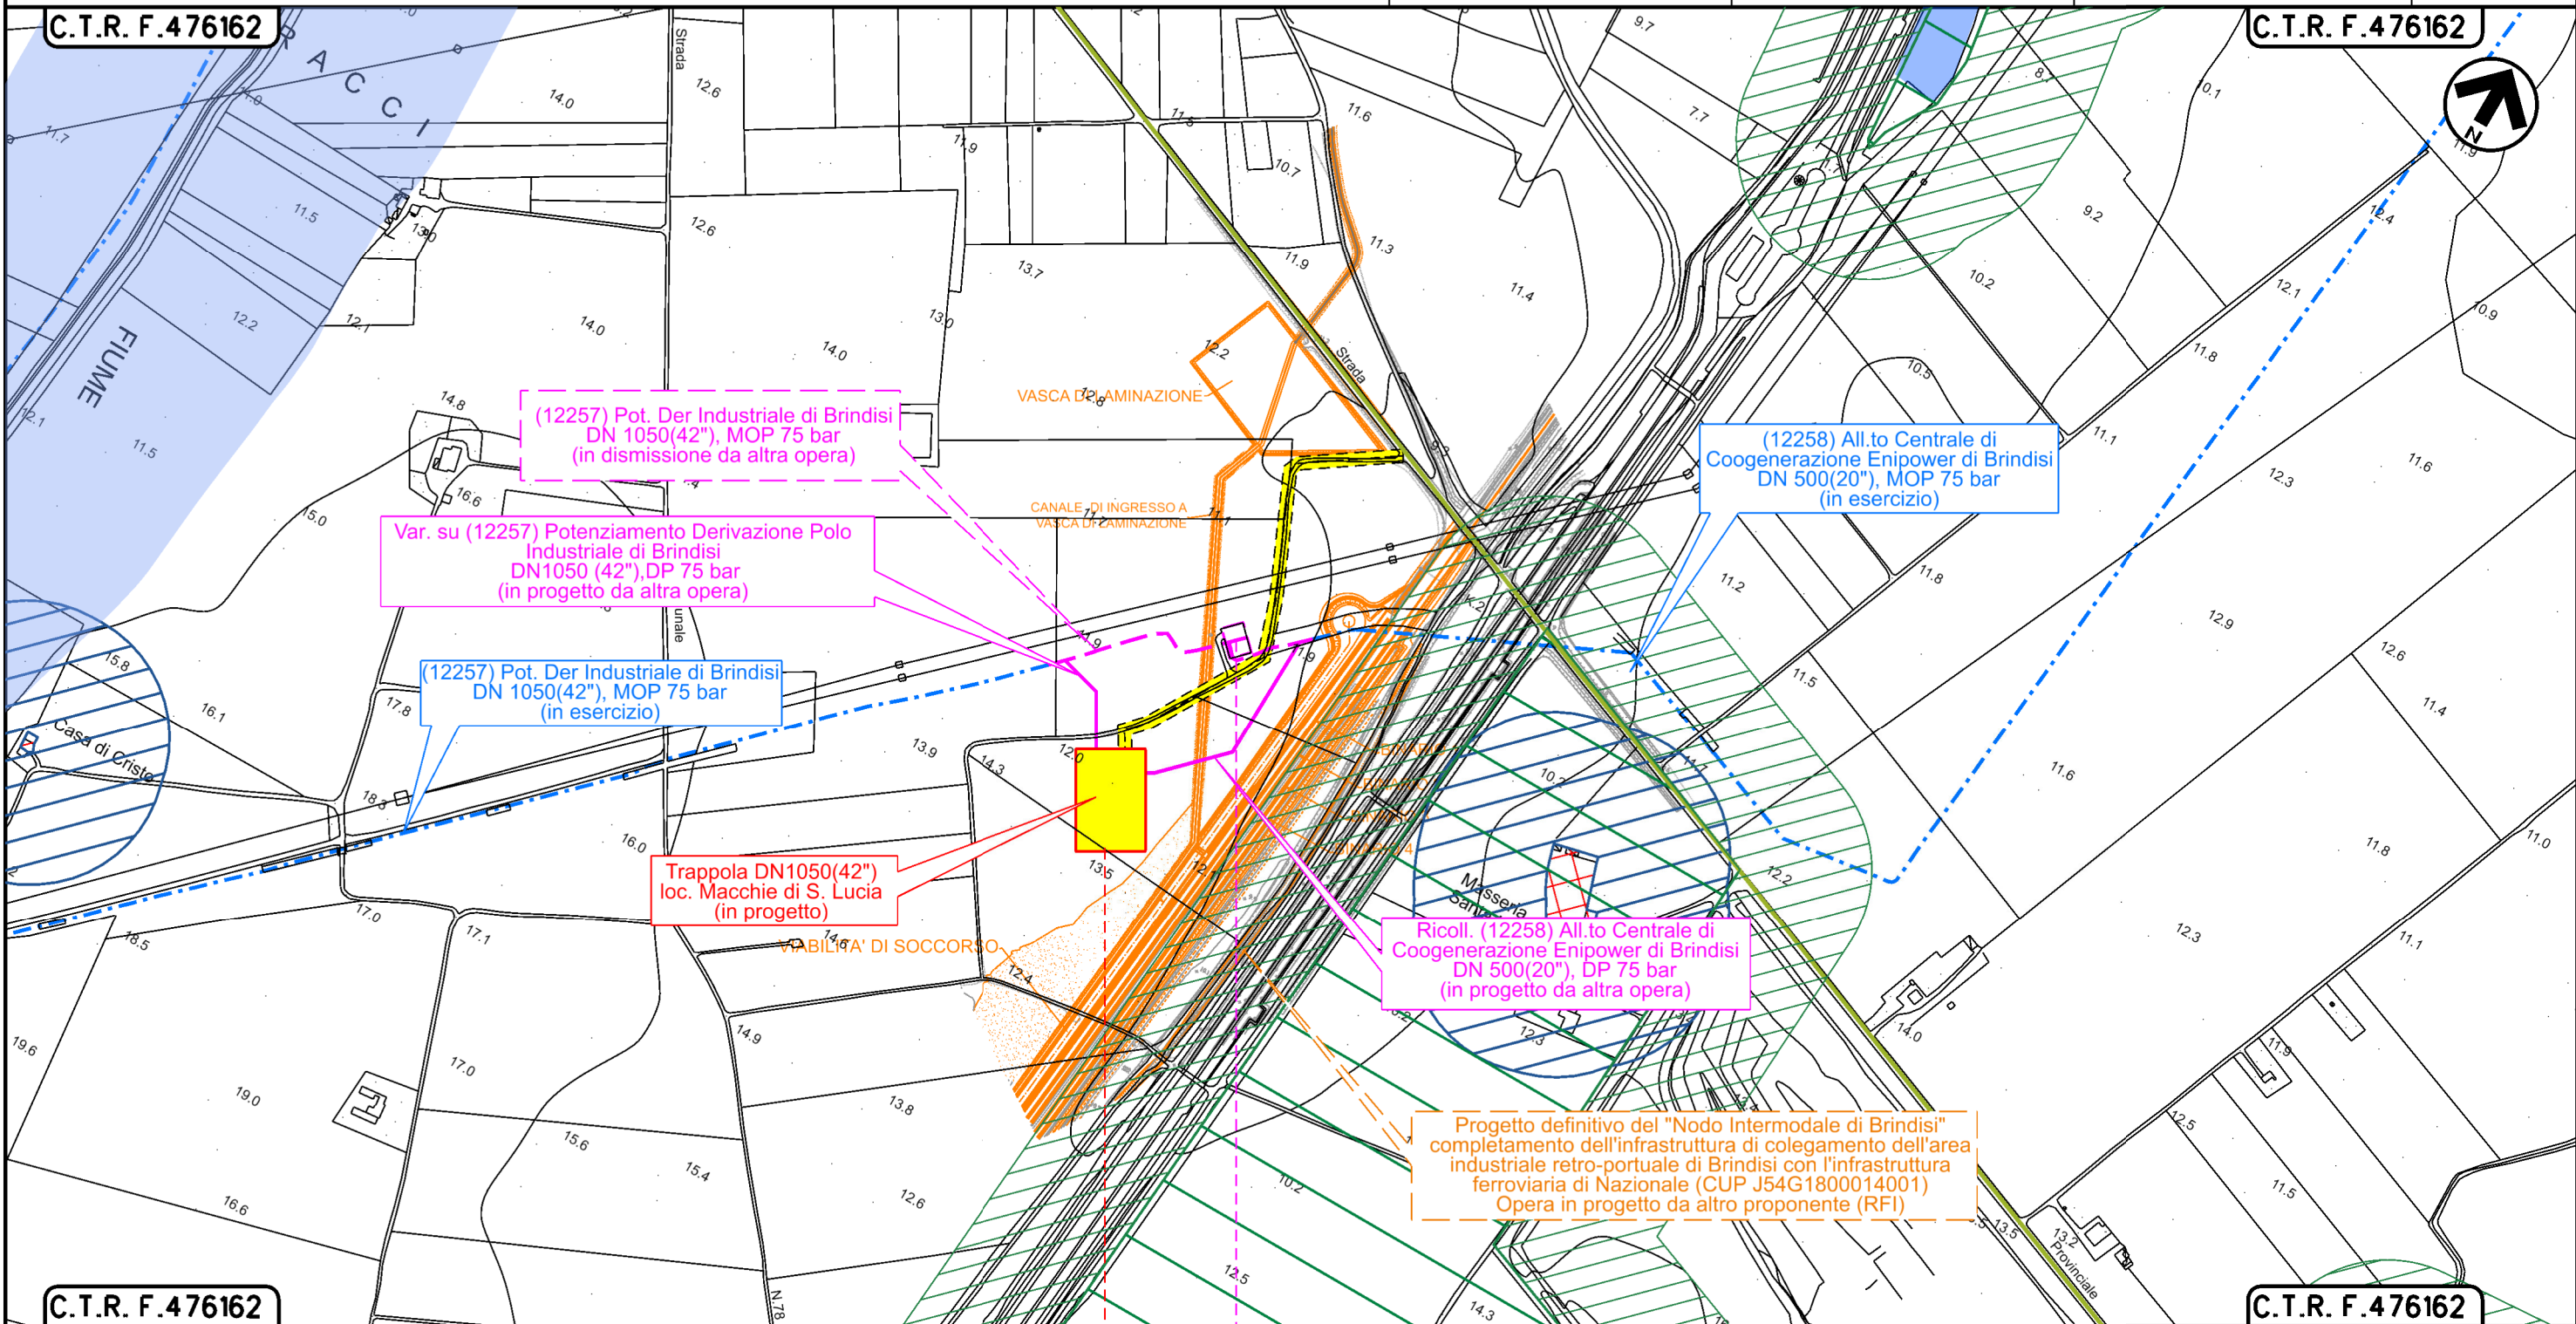

Comm. NQ/R21414



BRINDISI  
BRINDISI

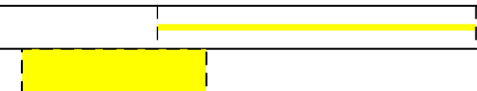Stazione L/R n.2 | PIDI 12257/4


















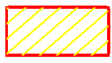




0	25/05/2023	EMISSIONE PER PERMESSI	L.AIUDI	F.VITALI	M.BEGINI
INDICE	DATA	R E V I S I O N I	ELABORATO	VERIFICATO	APPROVATO
  R.i.f.TFM: 011-PJM4-019-00-DT-D-5204			Dis.	PG-SR-D-35204	
			Comm.	NQ/R21414	







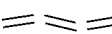


STRUMENTI DI TUTELA E PIANIFICAZIONE REGIONALE

LEGENDA

SIMBOLOGIA CARTOGRAFICA








- |   |  |
|---|--|
|  Metanodotto in progetto                           |  Altri metanodotti in progetto                             |
|  Metanodotti in esercizio                          |  Metanodotto in progetto da altra opera                    |
|  Metanodotti da porre fuori esercizio e recuperare |  Metanodotto in dismissione da altra opera                 |
|  Aree impianti stacco-terminale in progetto        |  Altri metanodotti esistenti                               |
|  Aree impianti stacco-terminale esistenti          |  Gallerie, Tunnel, Mini-Microtunnel, Raise Boring e T.O.C. |
|  Strade di accesso provvisorio                     |  Impianti di linea in progetto                             |
|  Strada di accesso all'impianto                    |  Impianti di linea in dismissione da altra opera           |
|  Adeguamento strade esistenti                      |  Impianti di linea su rete in esercizio                    |
|  Limite sovrapposizione fogli                      |  Impianti di linea da porre fuori esercizio e recuperare   |
|   |  Piazzola di stoccaggio tubazioni                          |
|   |  Strade di recente realizzazione                          |

SIMBOLOGIA MECCANICA




-  Punto di intercettazione di linea (P.I.L.)
-  Punto di intercettazione di derivazione importante (P.I.D.I.)
-  Punto di intercettazione di derivazione semplice con stacco da P.I.L. (P.I.D.S.)
-  Punto di intercettazione e derivazione semplice con stacco da Linea (P.I.D.S.)
-  Punto di intercettazione con discaggio di allacciamento (P.I.D.A.)
-  Punto predisposto per il discaggio di allacciamento (P.P.D.A.)
-  Punto di sezionamento elettrico terminale (P.S.E.T.)
-  Stazione predisposta per lancio e ricevimento PIG
-  Impianto di riduzione/regolazione della pressione

SIMBOLOGIA CARTOGRAFICA

Piano Paesaggistico Territoriale Regionale (PPTR) – Regione Puglia

-  Fasce di rispetto parchi
-  Area rispetto siti storico culturali
-  Parchi e Riserve (D.Lgs. N. 42/04, Art. 142 comma 1, lettera f)
-  Stratificazione insediativa siti storico culturali
-  Fasce fiumi, torrenti e corsi d'acqua 150m (D.Lgs. N. 42/04, Art. 142 comma 1, lettera c)
-  Aree Umide
-  Strade di valenza paesaggistica

Il presente disegno è di proprietà aziendale - La Società tutelerà i propri diritti a termine di legge.

Progressiva chilometrica	N.
Comuni	
Province	
Impianti	
Attraversamenti	 TIPOLOGIA ATTRAVERSATA (SS n. **, corso d'acqua, ferrovia, ecc.)
Strade – Piste – Piazzole tubazioni	
Fascia di lavoro	