




METANODOTTO LUCERA - SAN PAOLO DI CIVITATE
Tratto SAN SEVERO - APRICENA (TRATTO 3)
DN 300 (12"), DP 75 bar

0	09/04/2021	EMISSIONE PER ENTI	V. VACCARO	G.VECCHIO	A. SPADACINI
REV.	DATA	DESCRIZIONE	ELABORATO	VERIFICATO	APPROVATO
PROGETTISTA			Dis. 003-PG-D-1036		
 			Comm. 5721		
Rif.TFM: 110009-3D-DT-D-5236			Scala 1:10.000		

Foglio
3
 di 7
 Scala
 1:10.000

TRACCIATO DI PROGETTO CON PUNTI DI CARATTERIZZAZIONE SUOLO

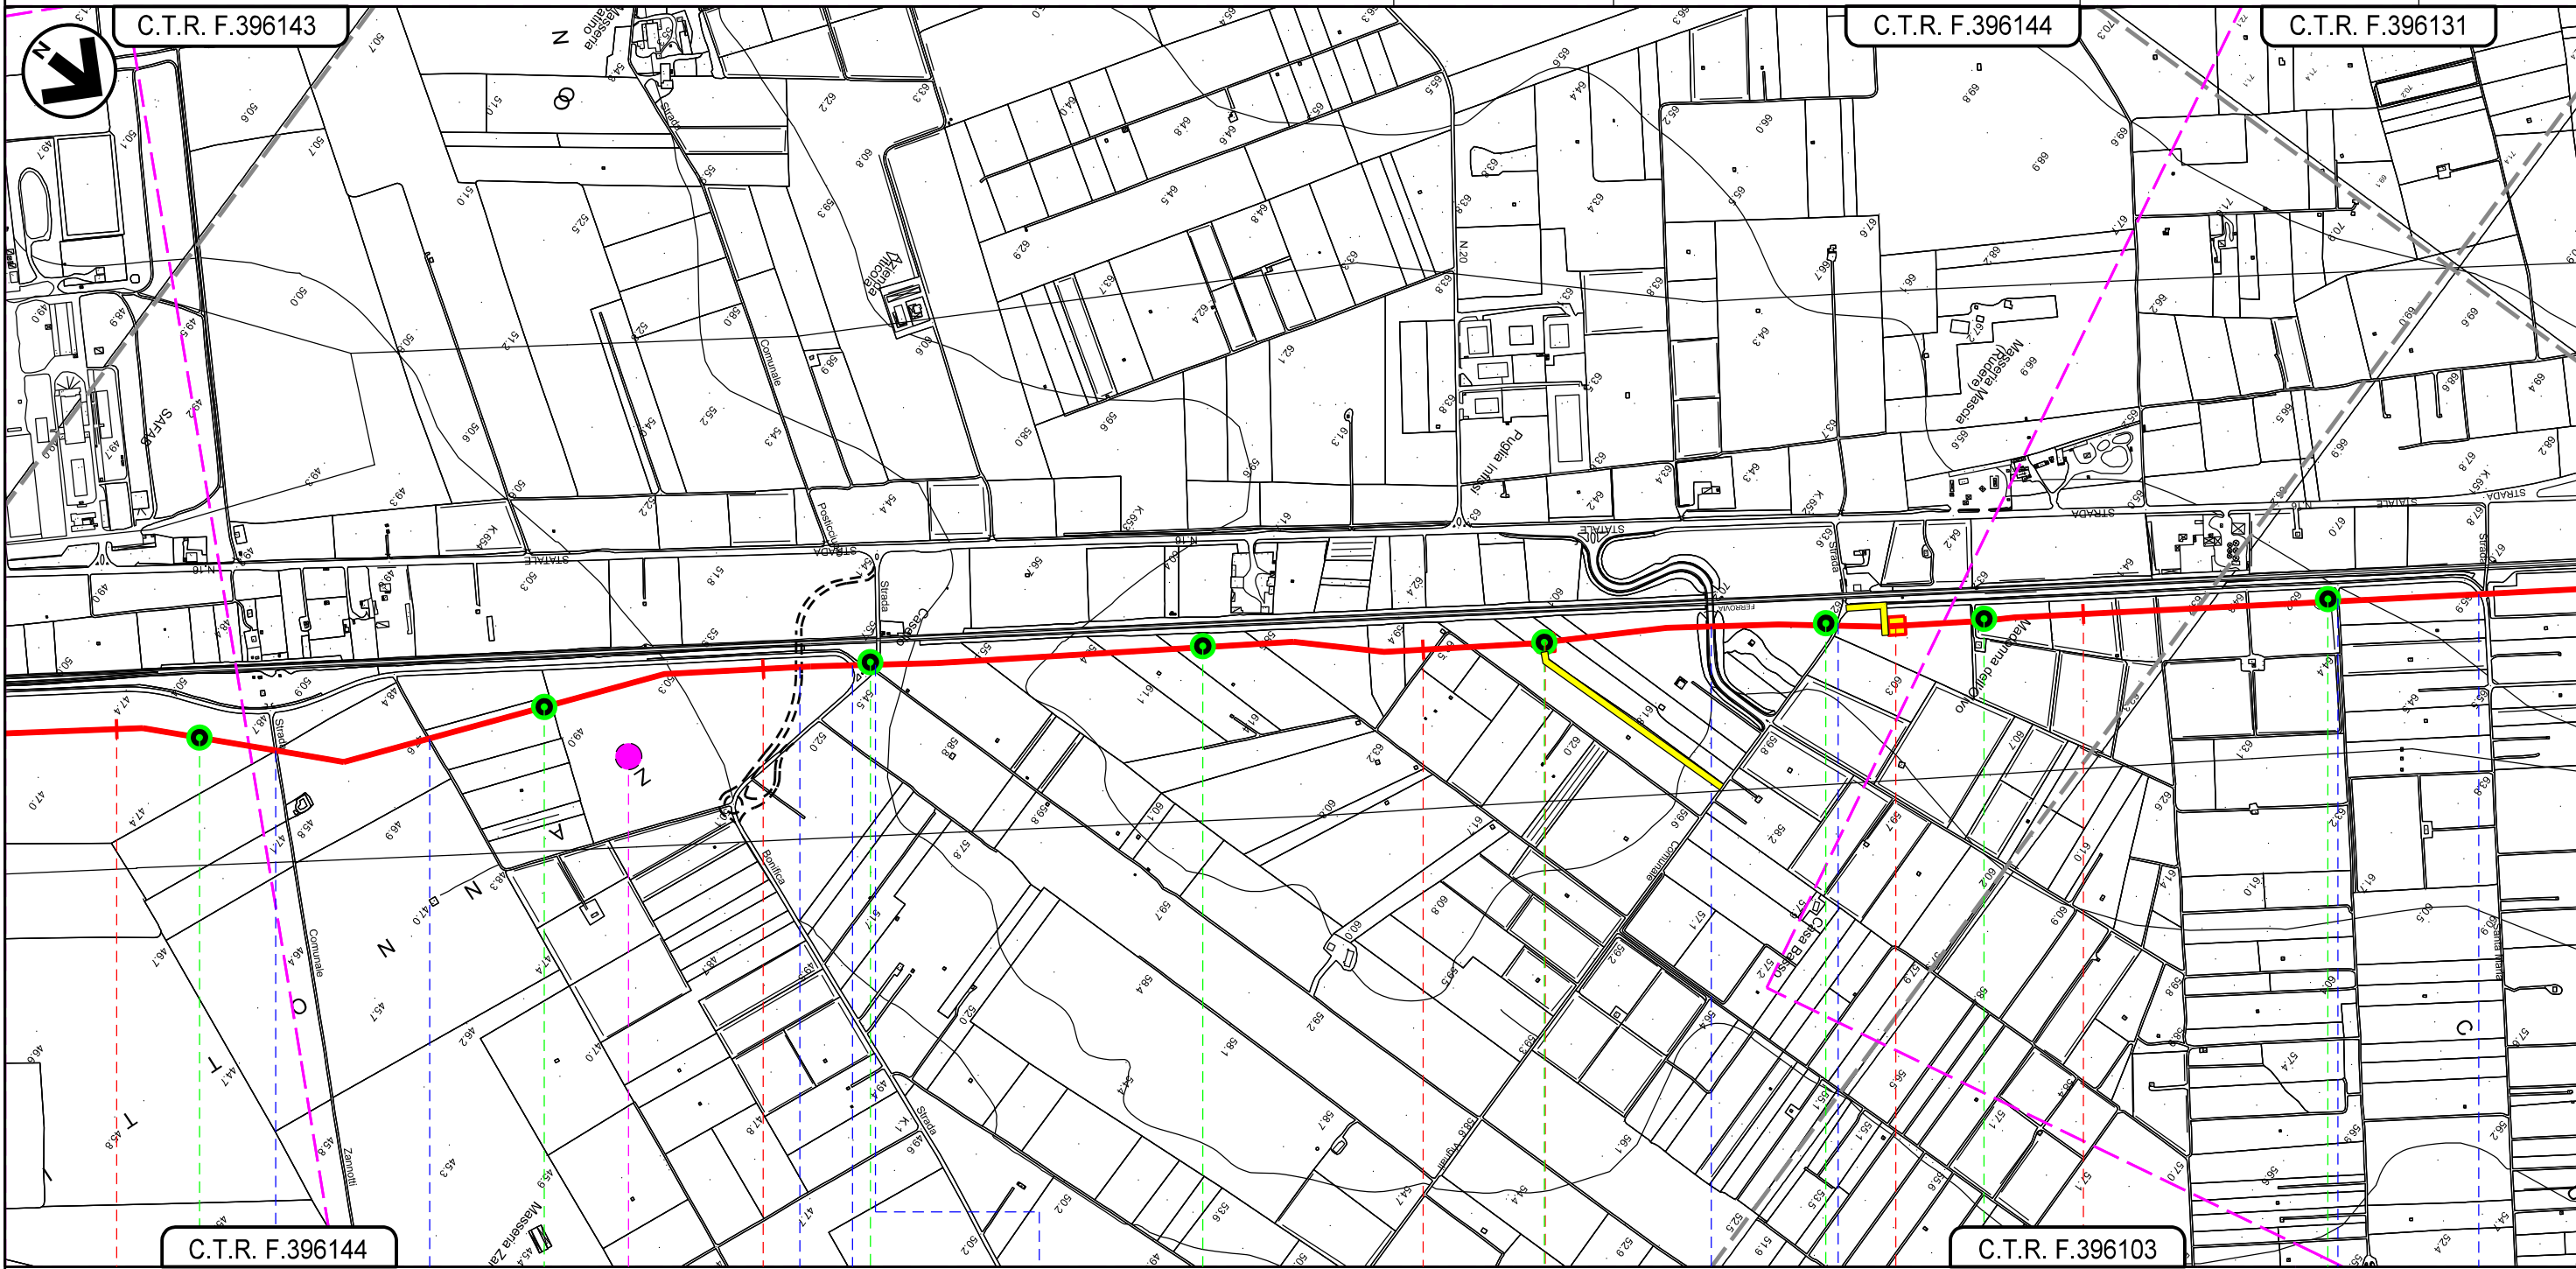



SAN SEVERO
FOGGIA



C6 **C7** **D2** **C8** **C9** **C10** **C11** **C12** **C13**



Il presente disegno e' di proprieta' aziendale - La Societa' tutelera' i propri diritti a termine di legge.

METANODOTTO LUCERA - SAN PAOLO DI CIVITATE
 Tratto SAN SEVERO - APRICENA (TRATTO 3)
 DN 300 (12"), DP 75 bar

0	09/04/2021	EMISSIONE PER ENTI	V. VACCARO	G.VECCHIO	A. SPADACINI
REV.	DATA	DESCRIZIONE	ELABORATO	VERIFICATO	APPROVATO
PROGETTISTA			Dis.	003-PG-D-1036	
 			Comm.	5721	
Rif.TFM: 110009-3D-DT-D-5236			Scala: 1:10.000		

Foglio
4
 di 7
 Scala
 1:10.000

TRACCIATO DI PROGETTO CON PUNTI DI CARATTERIZZAZIONE SUOLO

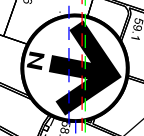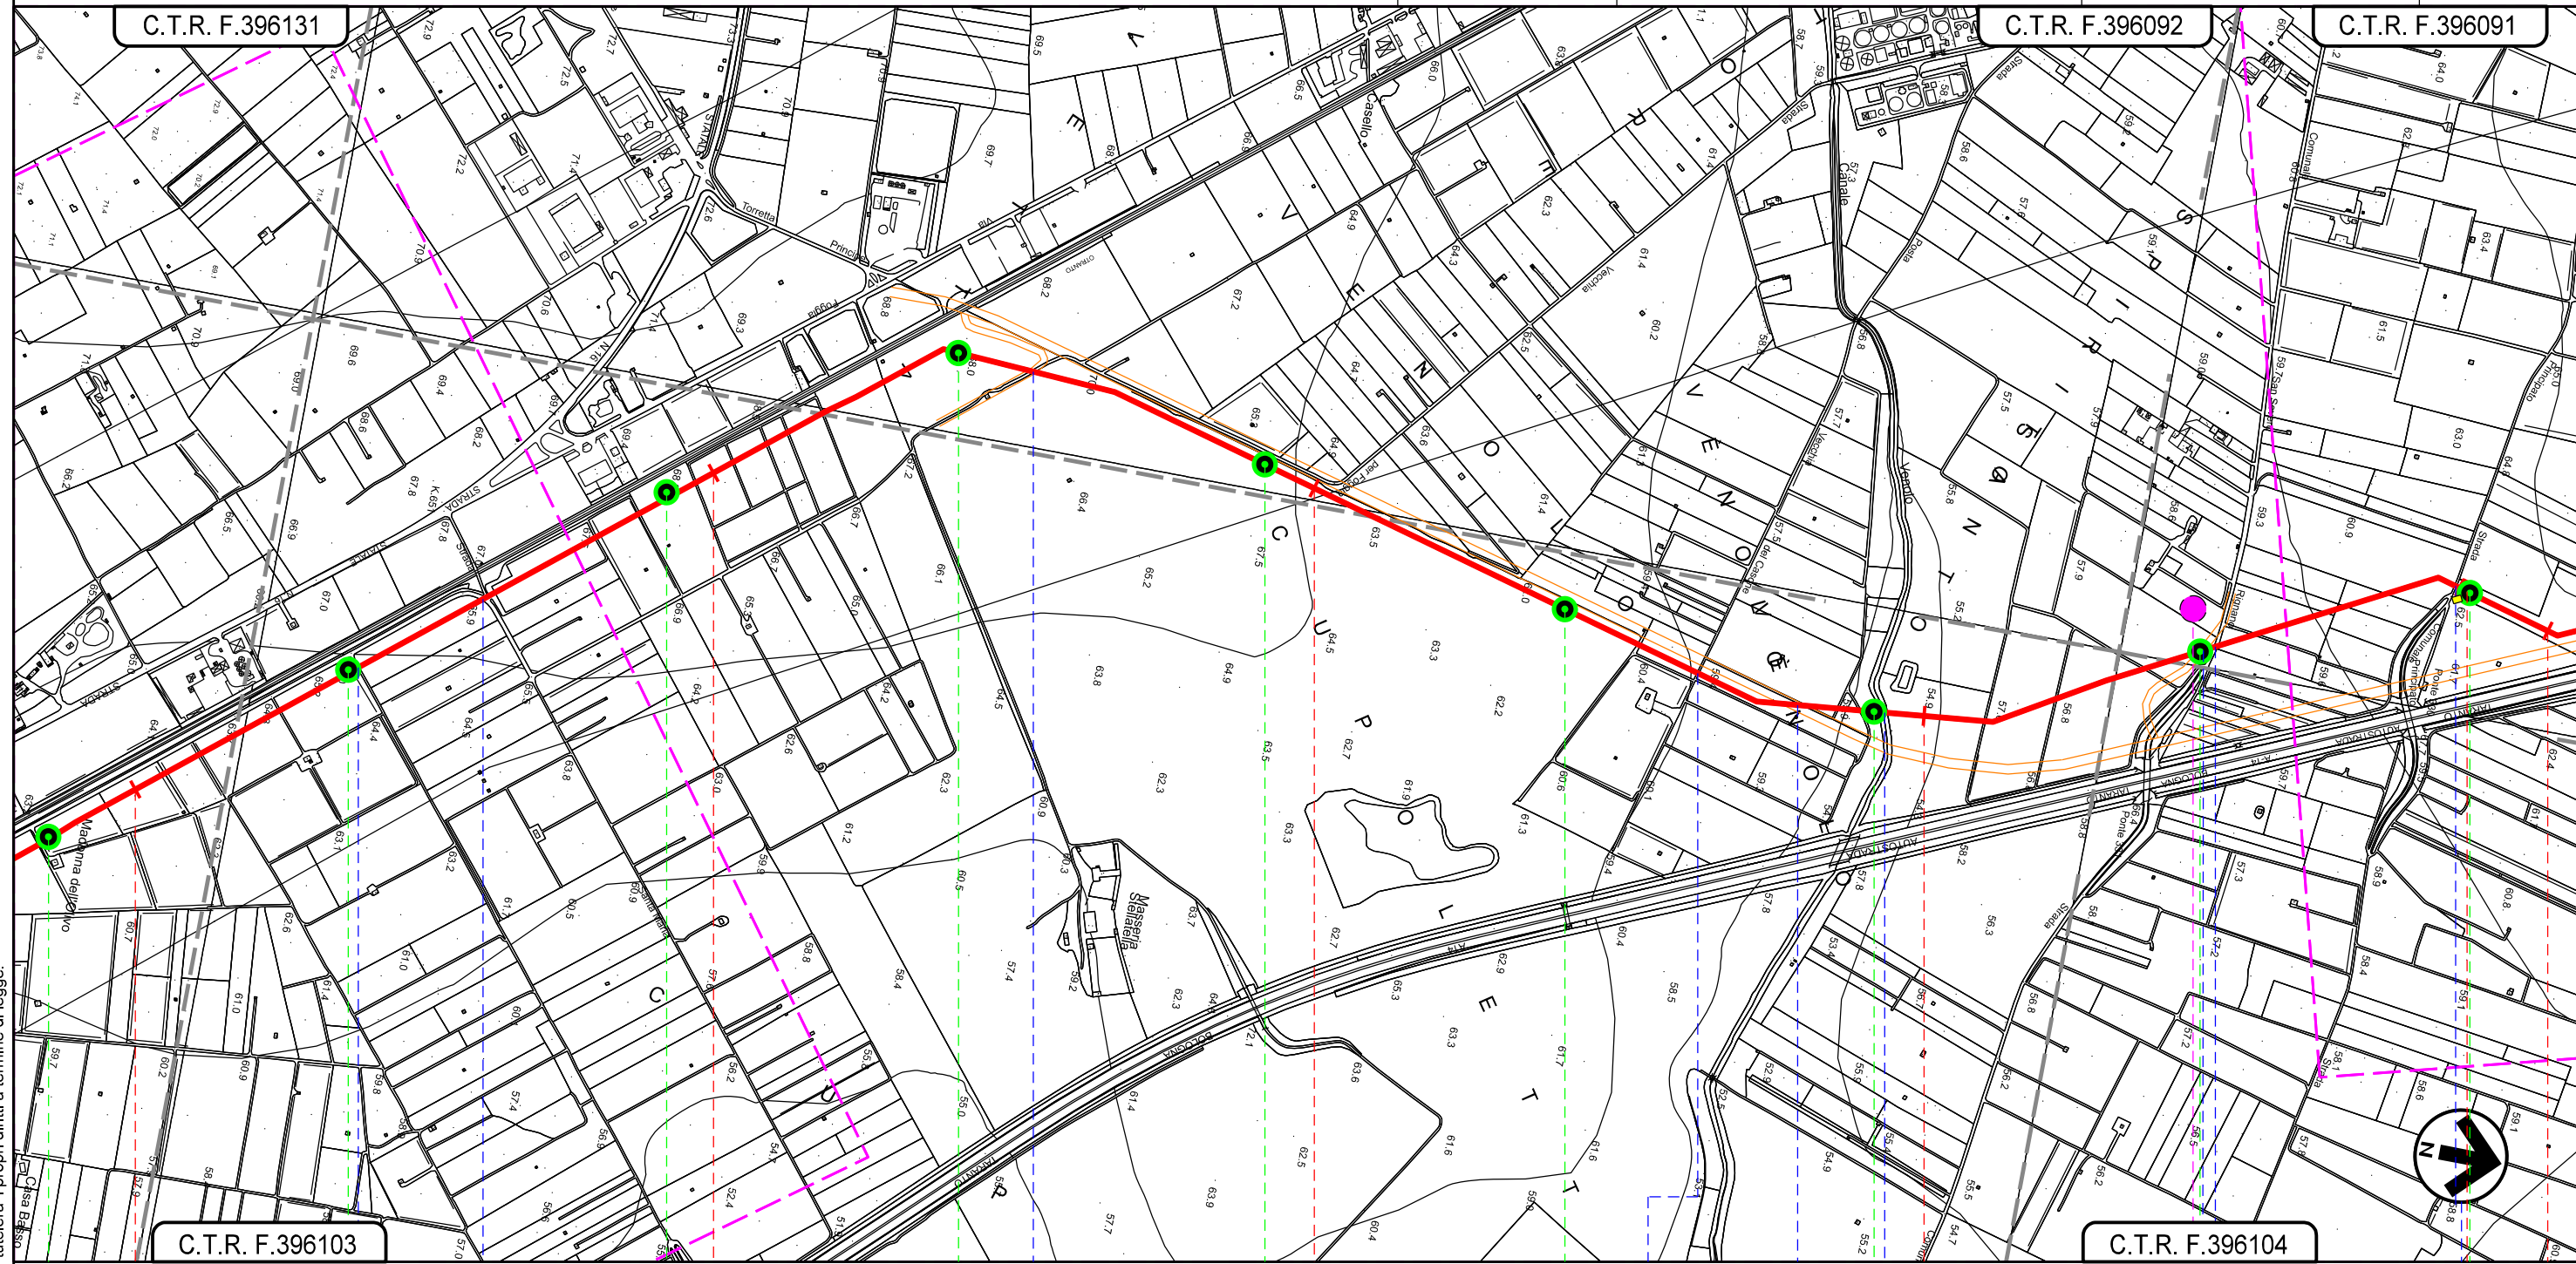

Il presente disegno e' di proprieta' aziendale - La Societa' tutelera' i propri diritti a termine di legge.

C.T.R. F.396131

C.T.R. F.396092

C.T.R. F.396091

C.T.R. F.396103

C.T.R. F.396104



SAN SEVERO
 FOGGIA

- Strada senza nome
- Strada Santa Maria
- Viabilità in progetto
- Strada Posta Vecchia del Casone
- Viabilità in progetto
- Canale Venolo
- Viabilità in progetto
- Strada Comunale S. Severo Rignano
- Strada Comunale Principato

C12 C13 C14 C15 C16 C17 C18 D3 C19 C20




METANODOTTO LUCERA - SAN PAOLO DI CIVITATE
 Tratto SAN SEVERO - APRICENA (TRATTO 3)
 DN 300 (12"), DP 75 bar

0	09/04/2021	EMISSIONE PER ENTI	V. VACCARO	G.VECCHIO	A. SPADACINI
REV.	DATA	DESCRIZIONE	ELABORATO	VERIFICATO	APPROVATO
PROGETTISTA			Dis.	003-PG-D-1036	
 			Comm.	5721	
Rif.TFM: 110009-3D-DT-D-5236			Scala 1:10.000		

Foglio
5
 di 7
 Scala
 1:10.000

TRACCIATO DI PROGETTO CON PUNTI DI CARATTERIZZAZIONE SUOLO

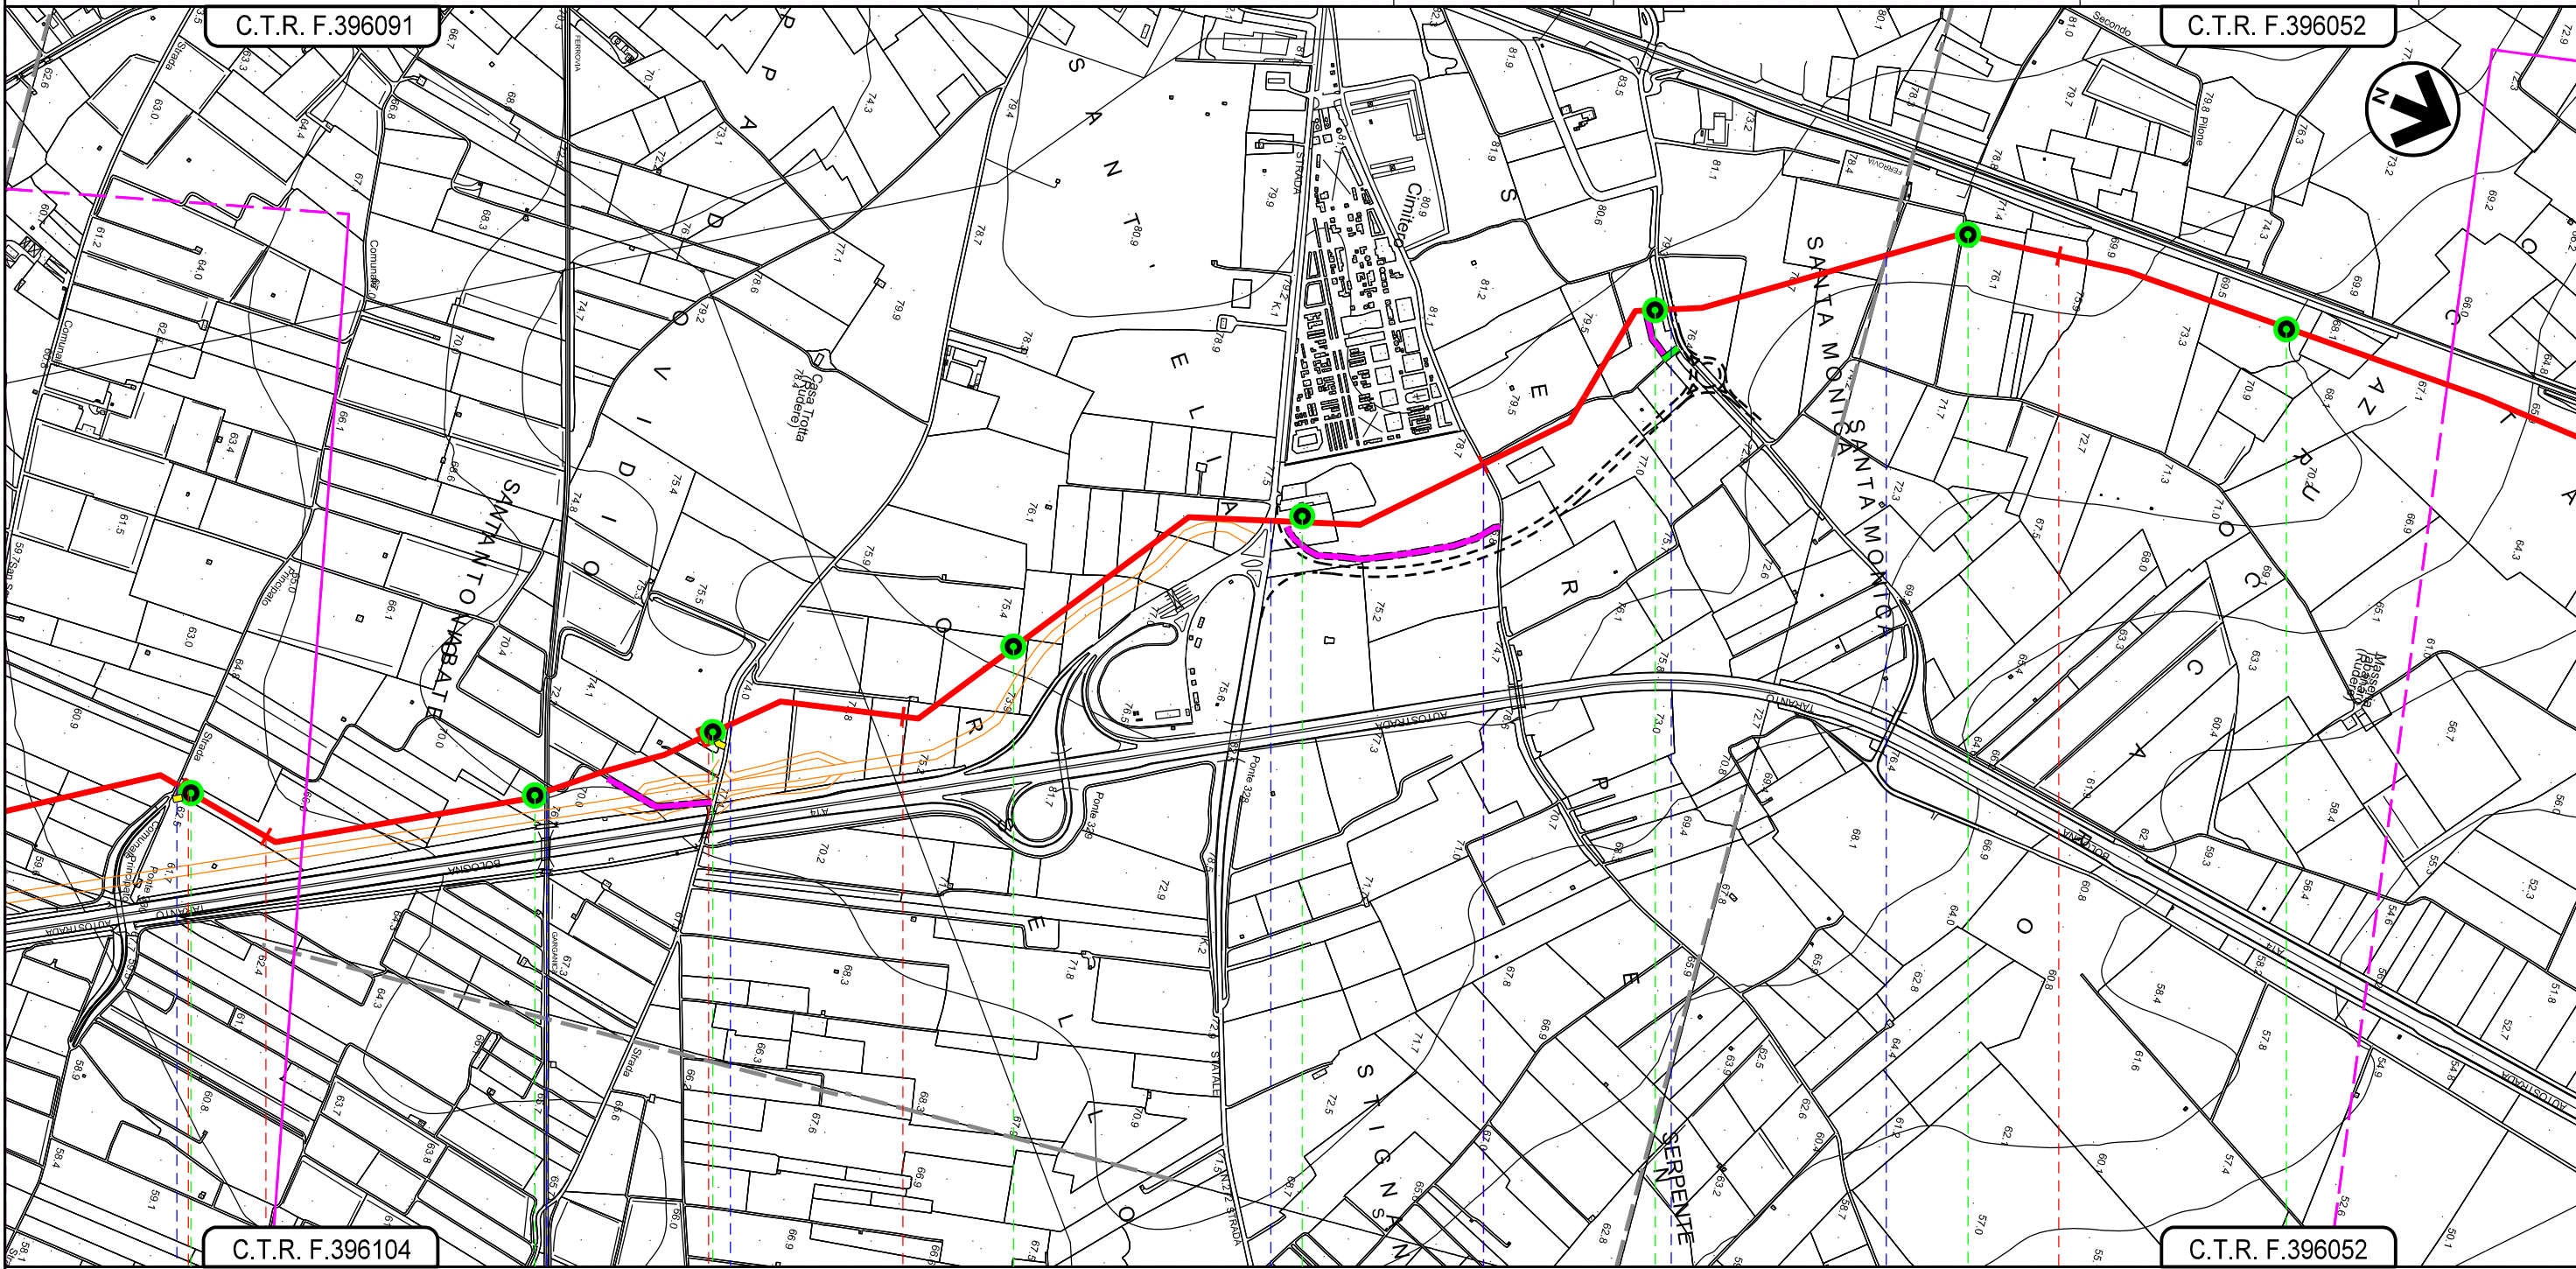

C.T.R. F.396104

C.T.R. F.396052


10

11

12

13

SAN SEVERO
 FOGGIA

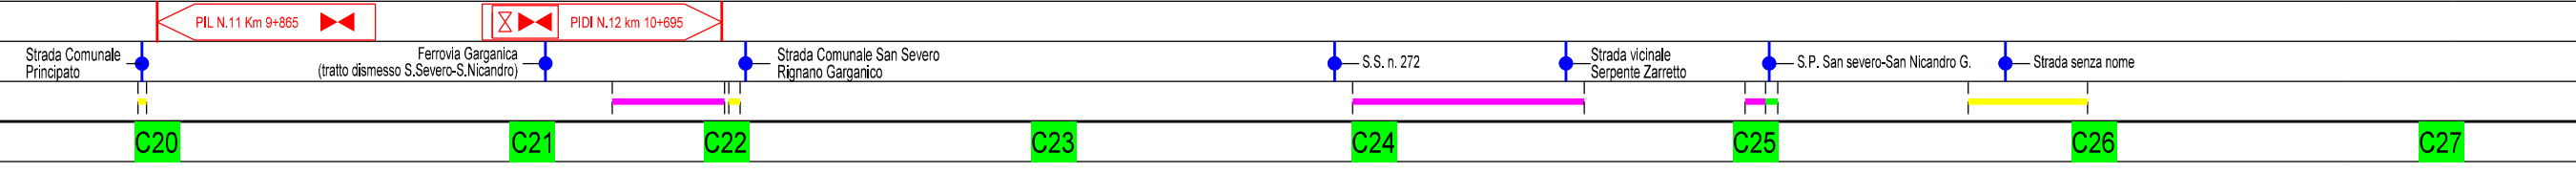


Il presente disegno e' di proprieta' aziendale - La Societa' tutelera' i propri diritti a termine di legge.

METANODOTTO LUCERA - SAN PAOLO DI CIVITATE
 Tratto SAN SEVERO - APRICENA (TRATTO 3)
 DN 300 (12"), DP 75 bar


0	09/04/2021	EMISSIONE PER ENTI	V. VACCARO	G.VECCHIO	A. SPADACINI
REV.	DATA	DESCRIZIONE	ELABORATO	VERIFICATO	APPROVATO
PROGETTISTA			Dis.	003-PG-D-1036	
S.G.I. Società Gasdotti Italia S.p.A.			Comm.	5721	
techfem			Rif.TFM: 110009-3D-DT-D-5236		

Foglio
6
 di 7
 Scala
 1:10.000

TRACCIATO DI PROGETTO CON PUNTI DI CARATTERIZZAZIONE SUOLO

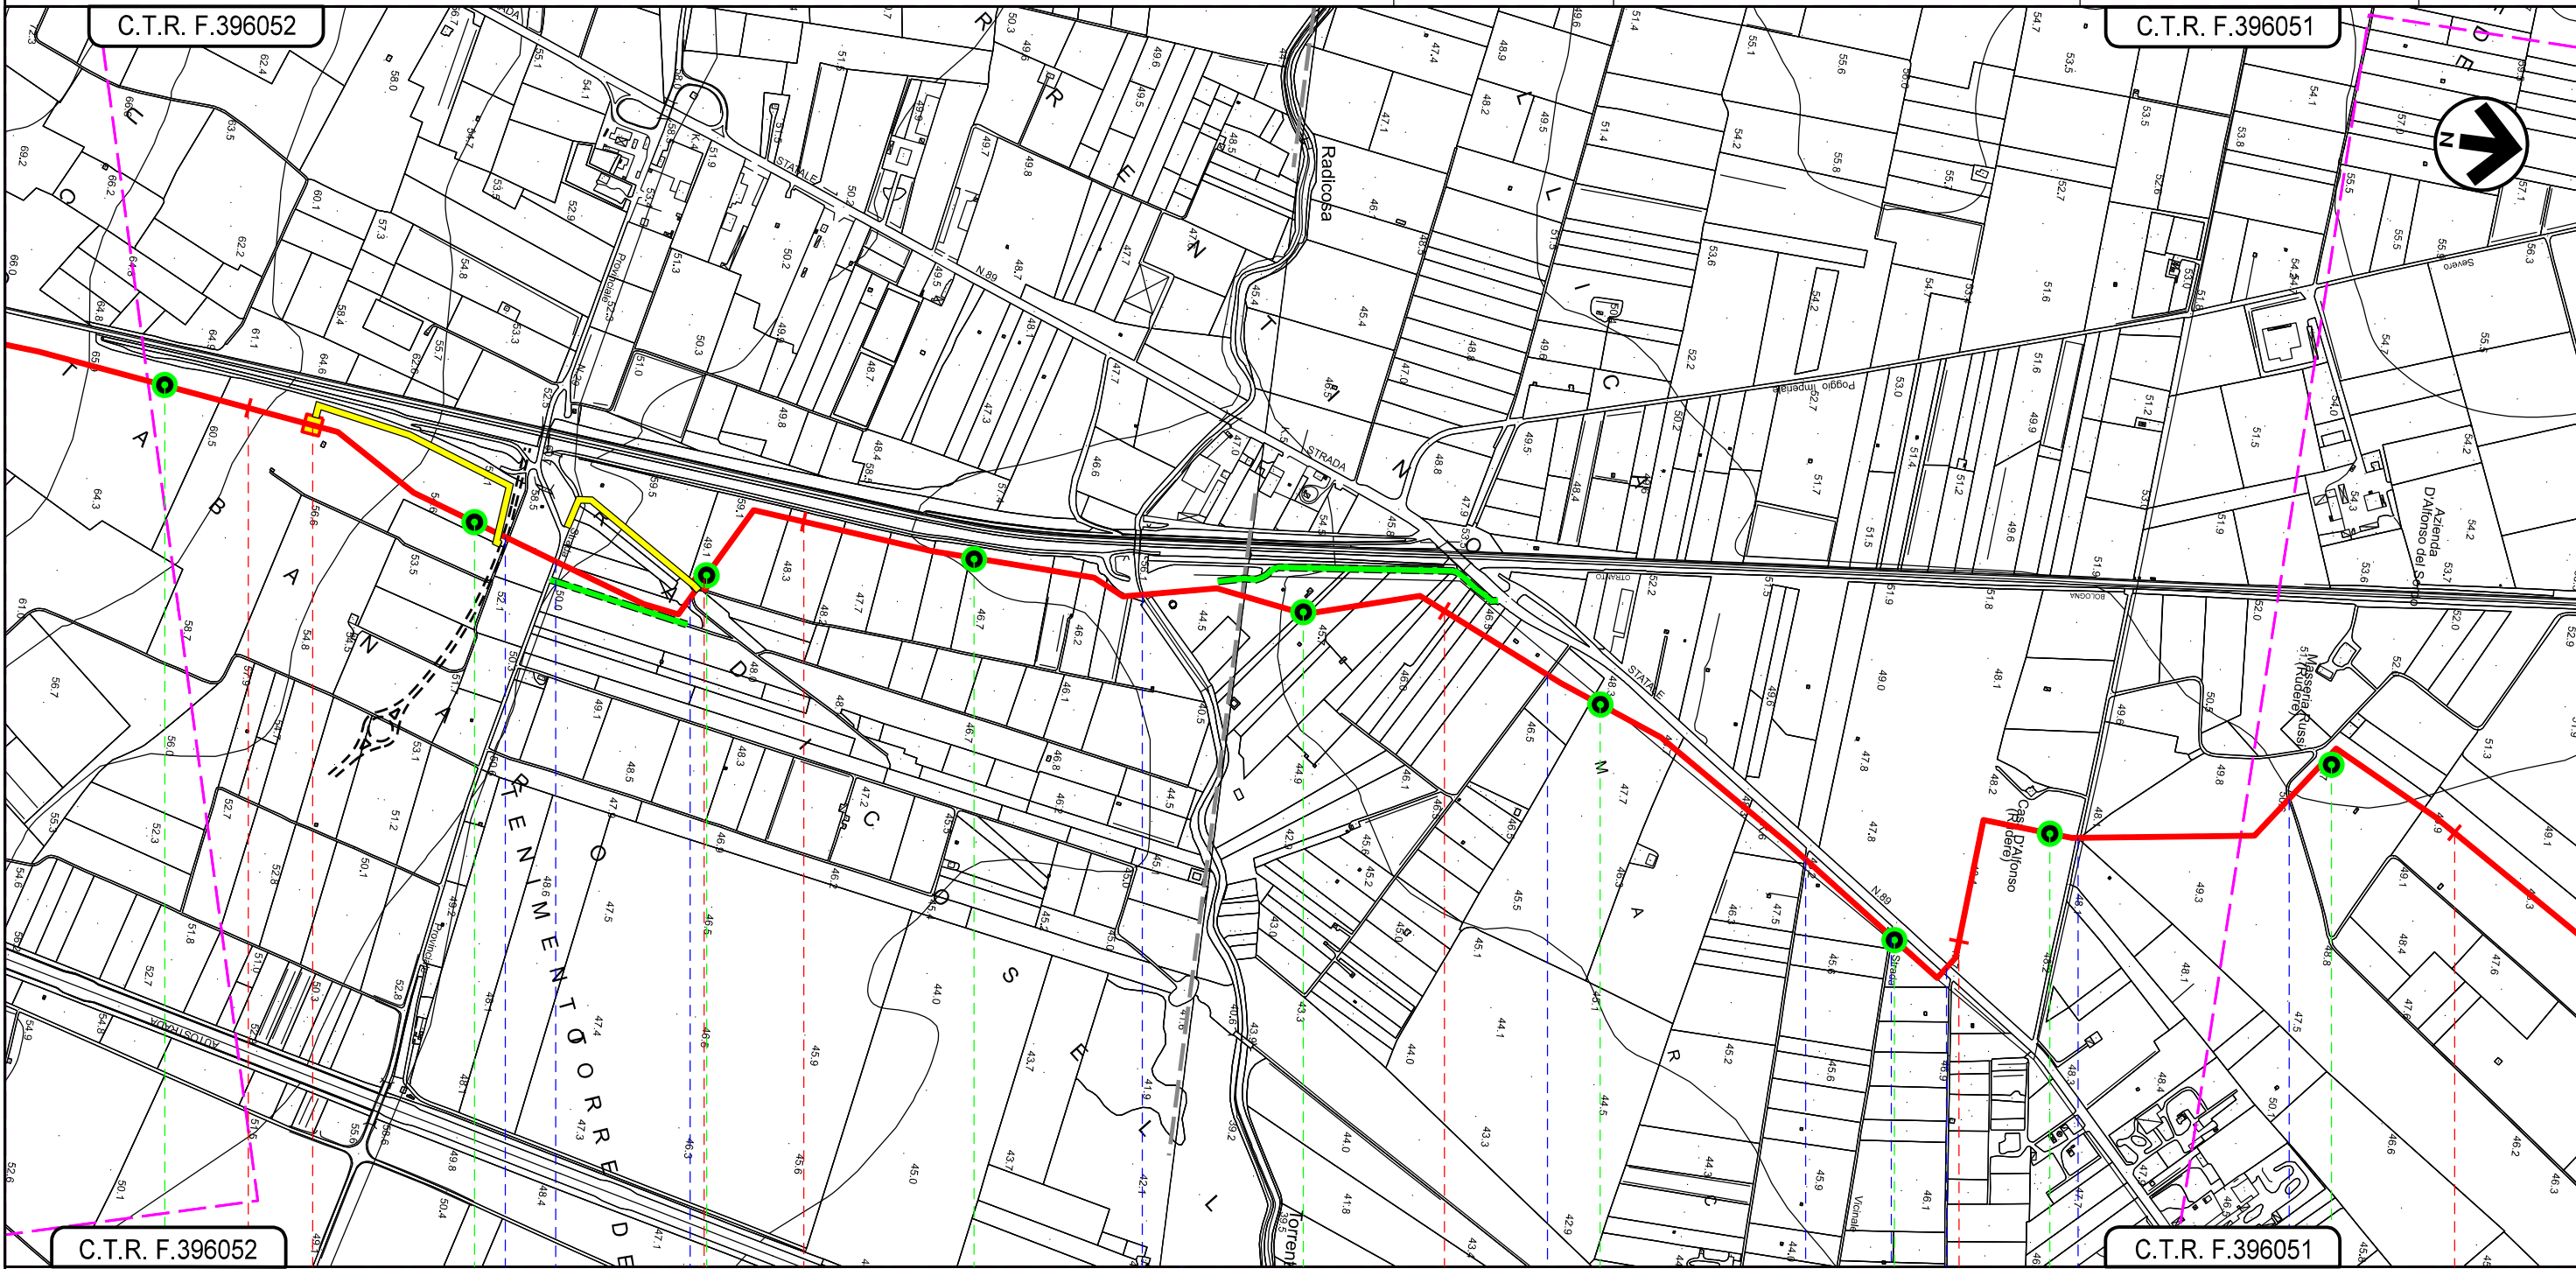

SAN SEVERO
 FOGGIA

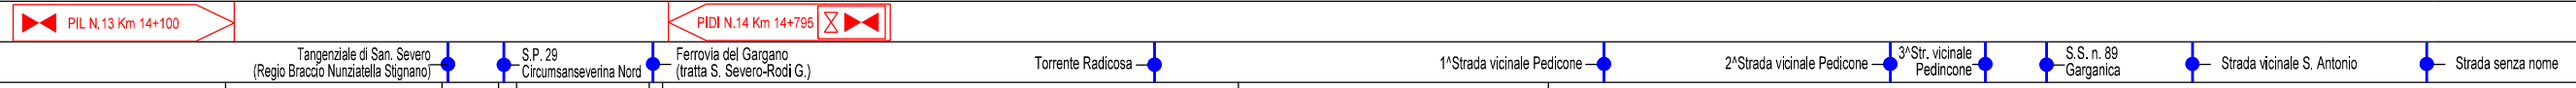

C28 C29 C30 C31 C32 C33 C34 C35 C36

Il presente disegno e' di proprieta' aziendale - La Societa' tutelera' i propri diritti a termine di legge.

