LAYOUT DI PROGETTO SU PLANIMETRIA CATASTALE scala 1:1000

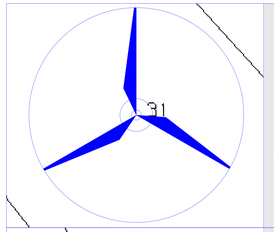

A1
Umbriatico
foglio 4
Part.lla 31

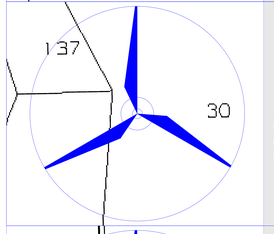

A2
Umbriatico
foglio 4
Part.lla 30

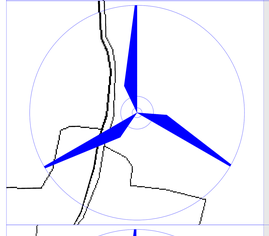

A3
Umbriatico
foglio 5
Part.lla 10

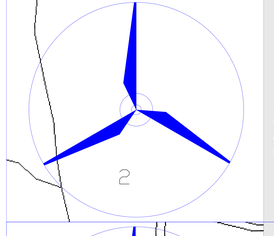

A4
Umbriatico
foglio 9
Part.lla 2

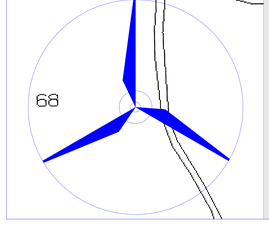

A5
Umbriatico
foglio 5
Part.lla 68

LAYOUT DI PROGETTO SU PLANIMETRIA CATASTALE scala 1:5000

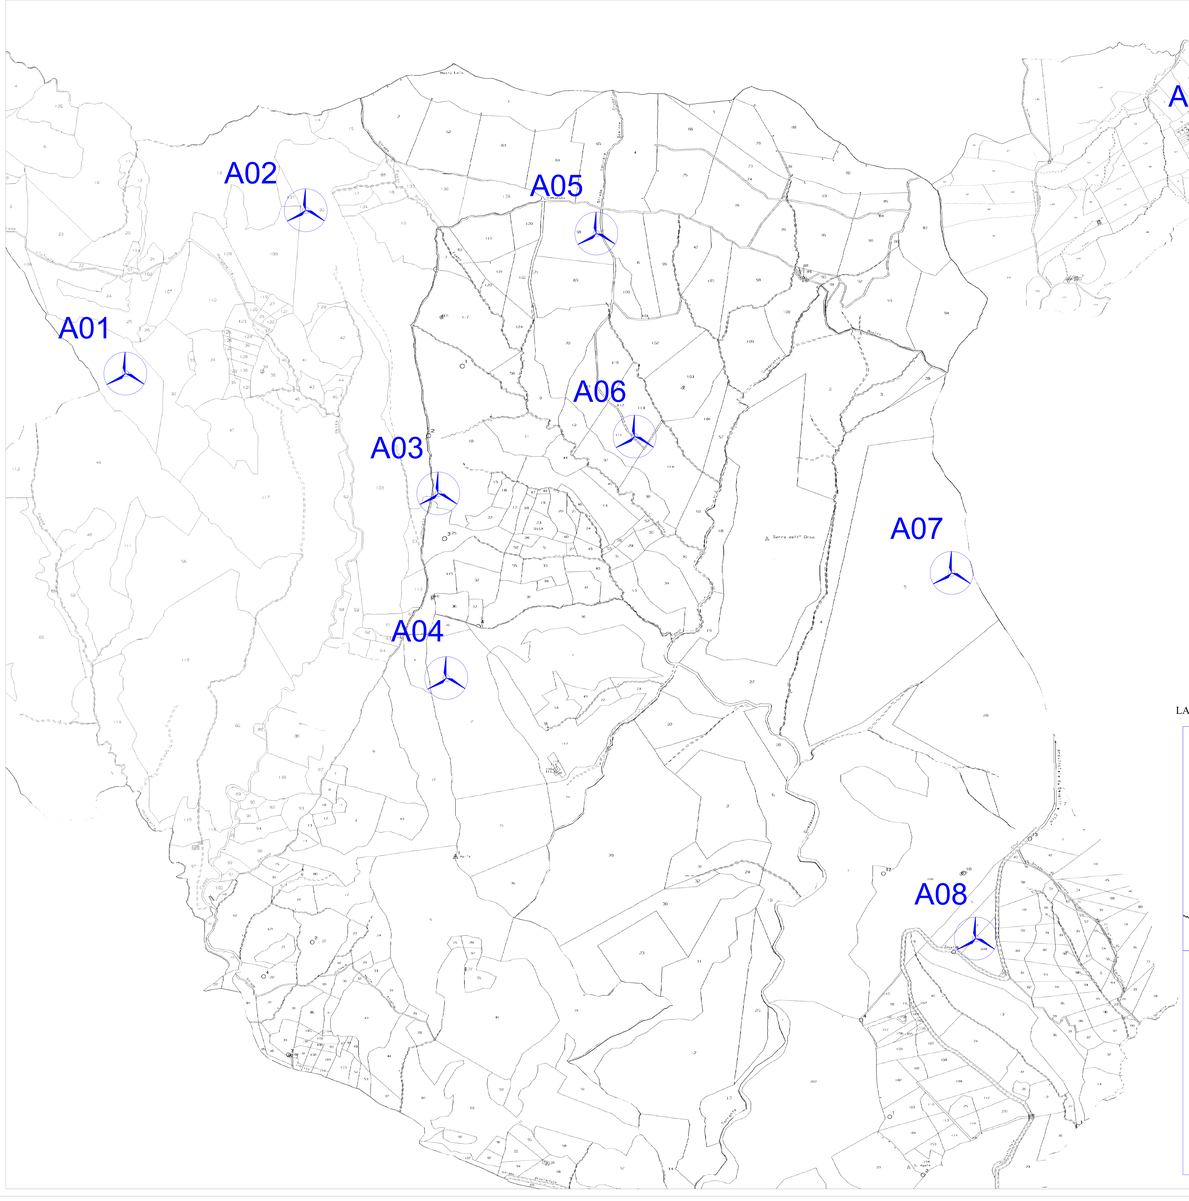

LAYOUT DI PROGETTO SU PLANIMETRIA CATASTALE scala 1:1000

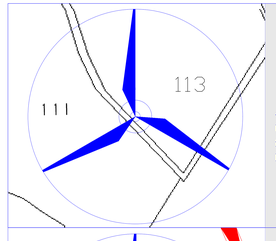

A6
Umbriatico
foglio 4
Part.lla 113

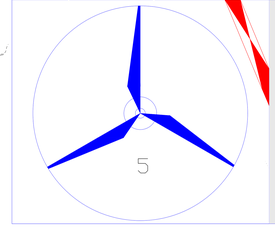

A7
Umbriatico
foglio 10
Part.lla 5

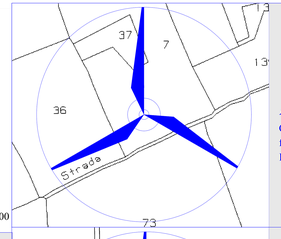

A9
Crucoli
foglio 51
Part.lla 7

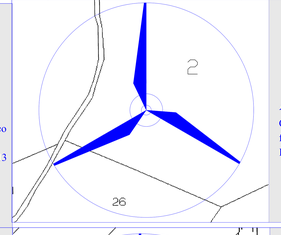

A10
Cirò
foglio 26
Part.lla 2

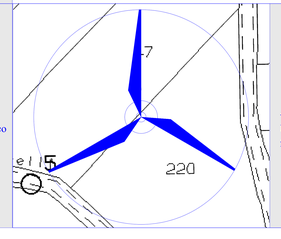

A8
Umbriatico
foglio 47

LEGENDA

Turbine in progetto

PROPONENTE
Repower Renewable Spa
Via Lombardia, 41
20119 Milano (MI)

PROGETTAZIONE

TEN PROJECT
Via Giuseppe Di Vittorio 48/B
89018 Villa San Giovanni (RC)
t. (+39) 0924 327144 - f. (+39) 0924 49310
info@ten-p.it - info@ten-project.it

Energetic Solutions
Via Giuseppe Di Vittorio 48/B
89018 Villa San Giovanni (RC)
t. (+39) 0924 327144
info@ener-g.it - info@energetic-s.it

N° COMMESSA
1511

NUOVO PARCO EOLICO "UMBRIATICO - CIRO' - CRUCOLI"
PROVINCIA DI CROTONE
COMUNI DI UMBRIATICO (KR) - CIRO' (KR) - CRUCOLI (KR)
PROGETTO

LAYOUT DI PROGETTO SU PLANIMETRIA CATASTALE

CODICE ELABORATO
GE.UBR01.PD.3.2.R00

REV.	DATA	DESCRIZIONE REVISIONE	ESEGUITO	CONTROLLATO	APPROVATO
00	1 DATA	PRIMA EMISSIONE	EC	PR	NF

COPYRIGHT - TUTTI I DIRITTI SONO RISERVATI A NORMA DI LEGGE