

**STUDIO ALCHEMIST**  
 Ing. Stefano Floris - Arch. Cinzia Nieddu

Via Isola San Pietro 3 - 09126 Cagliari (CA)  
 Via Semplice Spano 10 - 07026 Olbia (OT)

stefano.floris@studioalchemist.it  
 cinzia.nieddu@studioalchemist.it  
 www.studioalchemist.it

**COMUNE DI ARDARA**

OGGETTO  
**REALIZZAZIONE DI IMPIANTO FOTOVOLTAICO A TERRA  
 11,39 MW - TIPO A INSEGUIMENTO MONOASSIALE  
 [ID:8307]**

COMMITTENTE  
 ENERGYARDARA1 SRL  
 Via Semplice Spano 10 - 07026 Olbia (OT)

**PROGETTO DEFINITIVO**

ELABORATO  
**INQUADRAMENTO TERRITORIALE SU BASE ORTOFOTO**  
 Ubicazione area di intervento e percorso di connessione  
 alla Stazione Terna di Codrongianos

NUMERO ELABORATO  
**OS\_03**

SCALA: 1:25000  
 DATA: MAGGIO 2023

3	Terza emissione			
2	Seconda emissione			
1	Prima emissione	Arch. Chiara Martis	Arch. Valentina Madeddu	Ing. S. Floris

REV.	DATA	DESCRIZIONE	REDATTO	CONTROLLATO	APPROVATO

CODICE COMMESSA	NOME FILE	FASE PROGETTUALE	CATEGORIA	REV.


STUDIO ALCHEMIST:  
 Ing. Stefano Floris  
 Arch. Cinzia Nieddu

COLLABORATORI:  
 Arch. Chiara Martis  
 Arch. Valentina Madeddu  
 Arch. Elena Porcu  
 Arch. Luigi Mereu  
 Geol. Mario Strona  
 Geom. Alberto Barrocco

PROGETTISTA - TIMBRO E FIRMA

ORDINE INGEGNERI  
 PROVINCIA DI CAGLIARI  
 N. 5777  
 Ing. STEFANO FLORIS

PROGETTISTA - TIMBRO E FIRMA

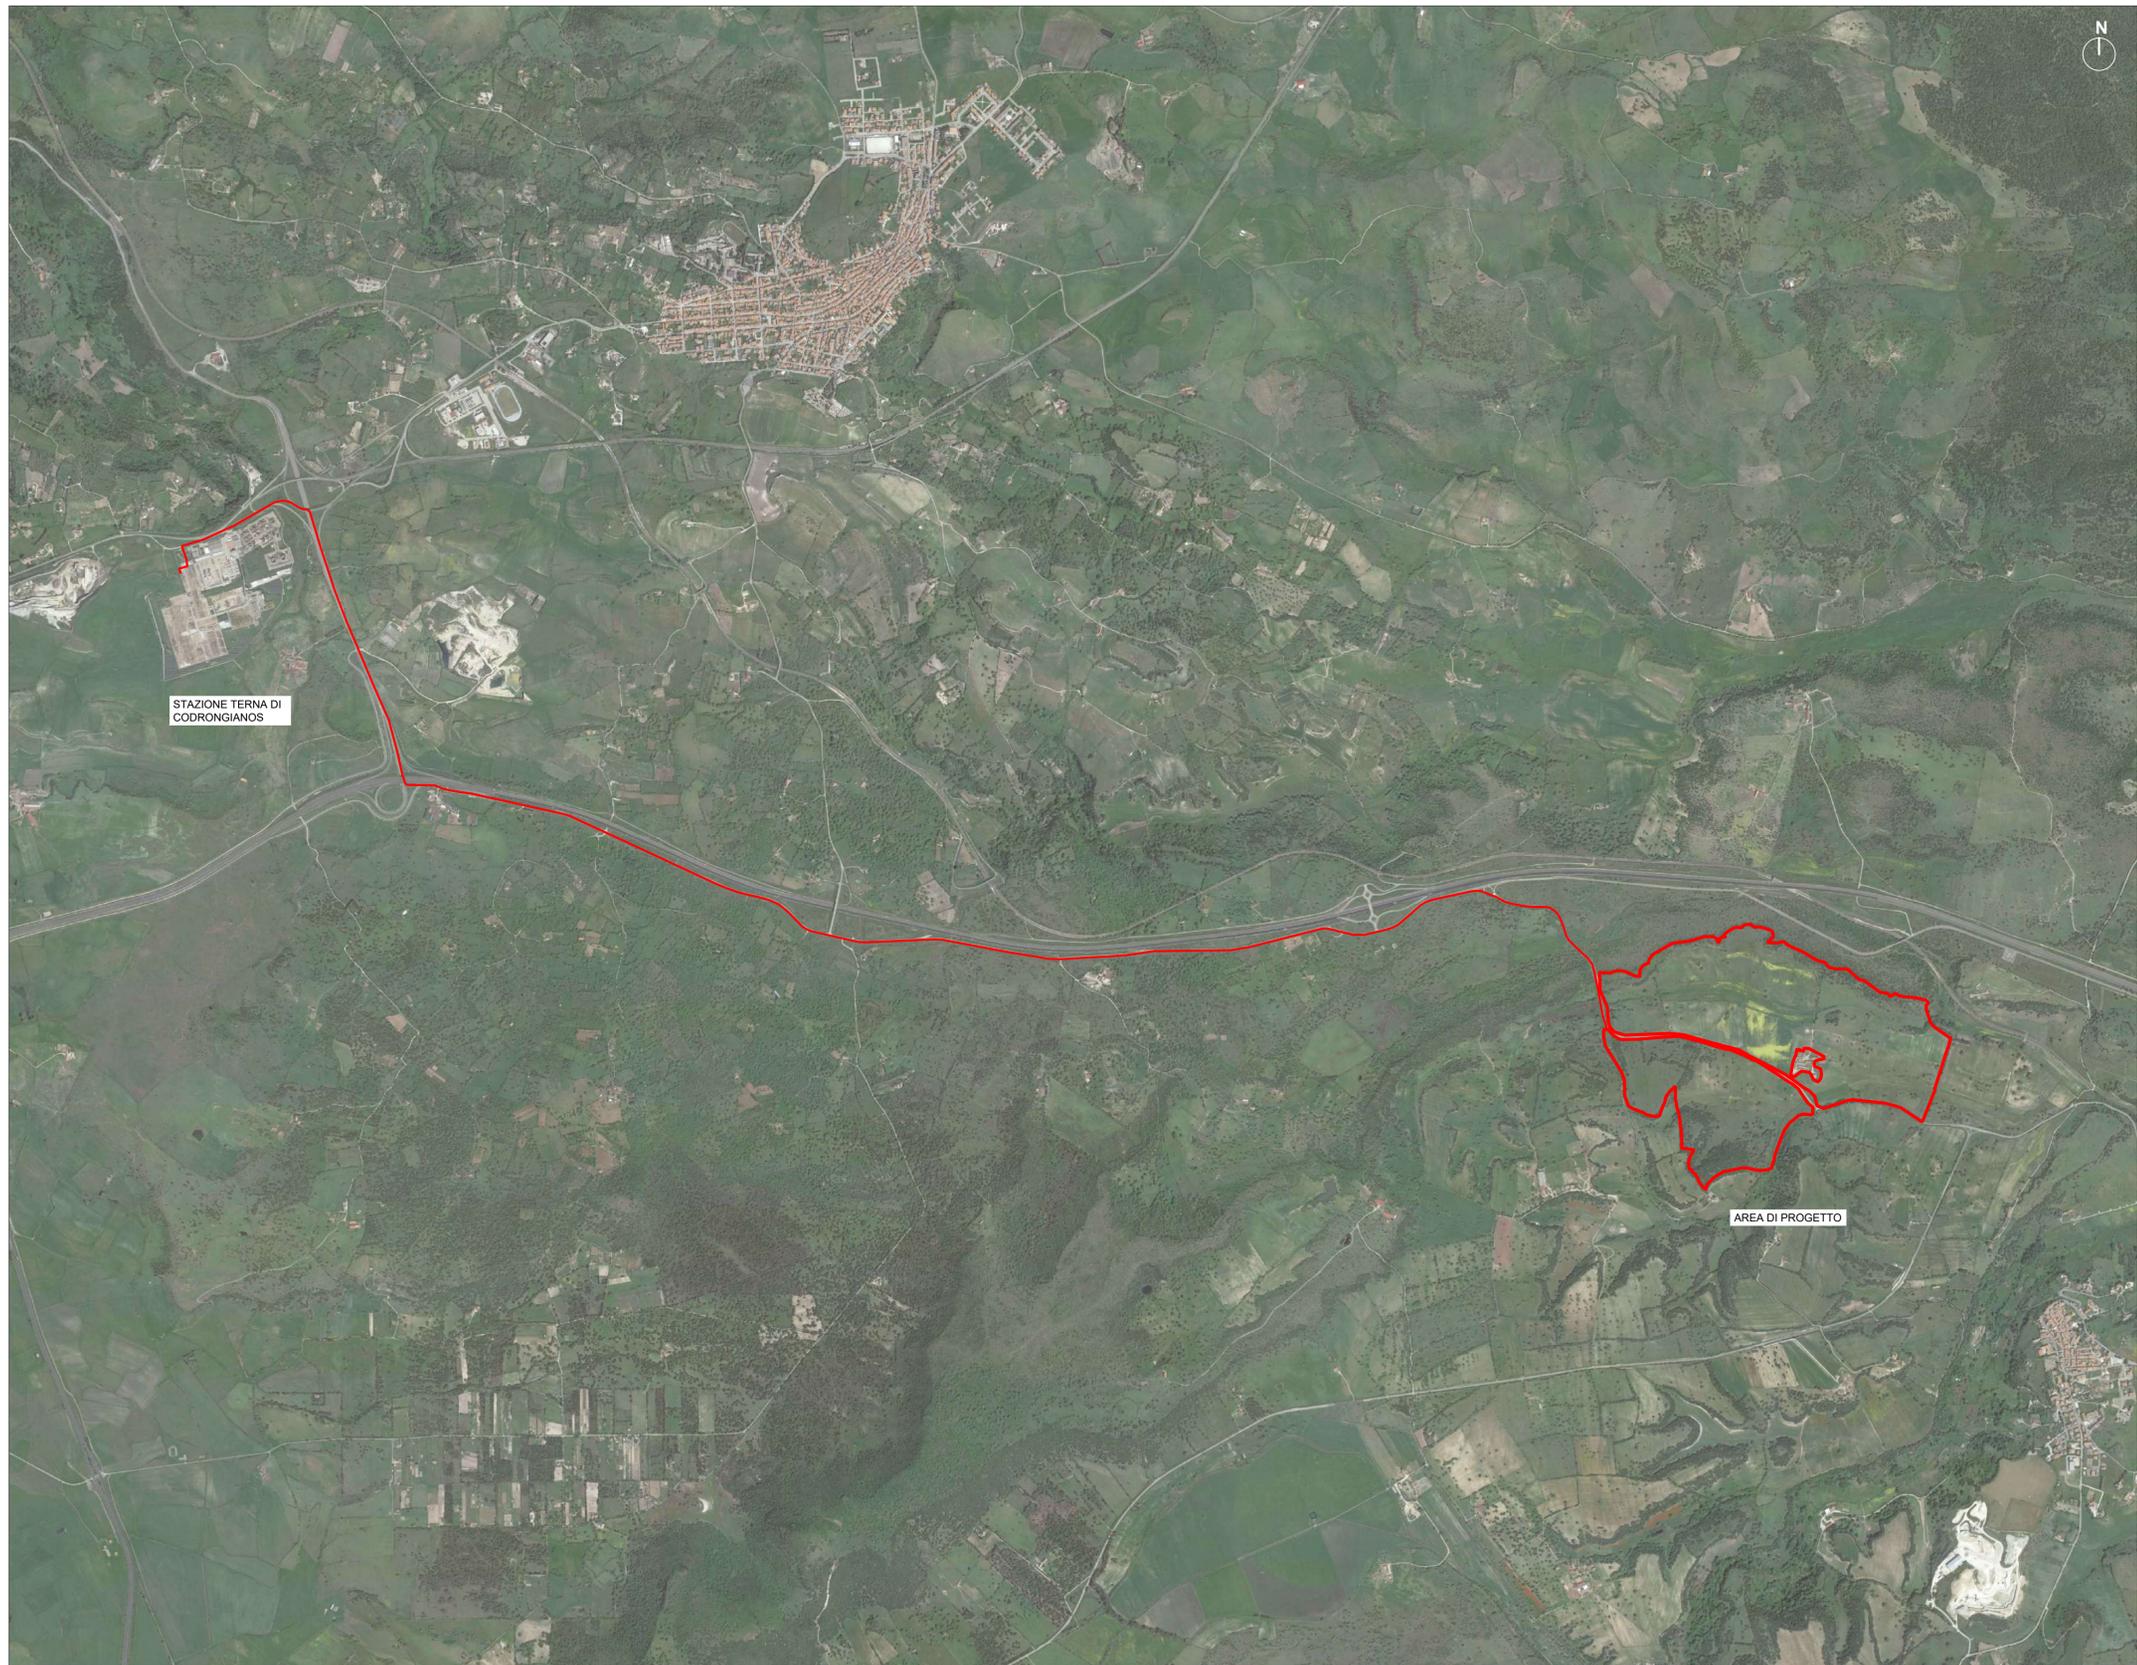

PLANIMETRIA ORTOFOTO scala 1: 25 000