


**LEGENDA**


-  TERNA - Area della stazione esistente di conversione di Codrongianos
-  TERNA - Area della nuova stazione di conversione di Codrongianos
-  Bene paesaggistico - Chiesa di Sant'Antonio Abate di Salvenor
-  Area di tutela del bene con fascia di rispetto di 100 m
-  Fascia di rispetto del cavidotto
-  Elettrodotta di collegamento tra impianto fotovoltaico e stazione di conversione - Il cavo sarà INTERRATO, in caso di bisogno si procederà con il georadar prima del passaggio dell'elettrodotta

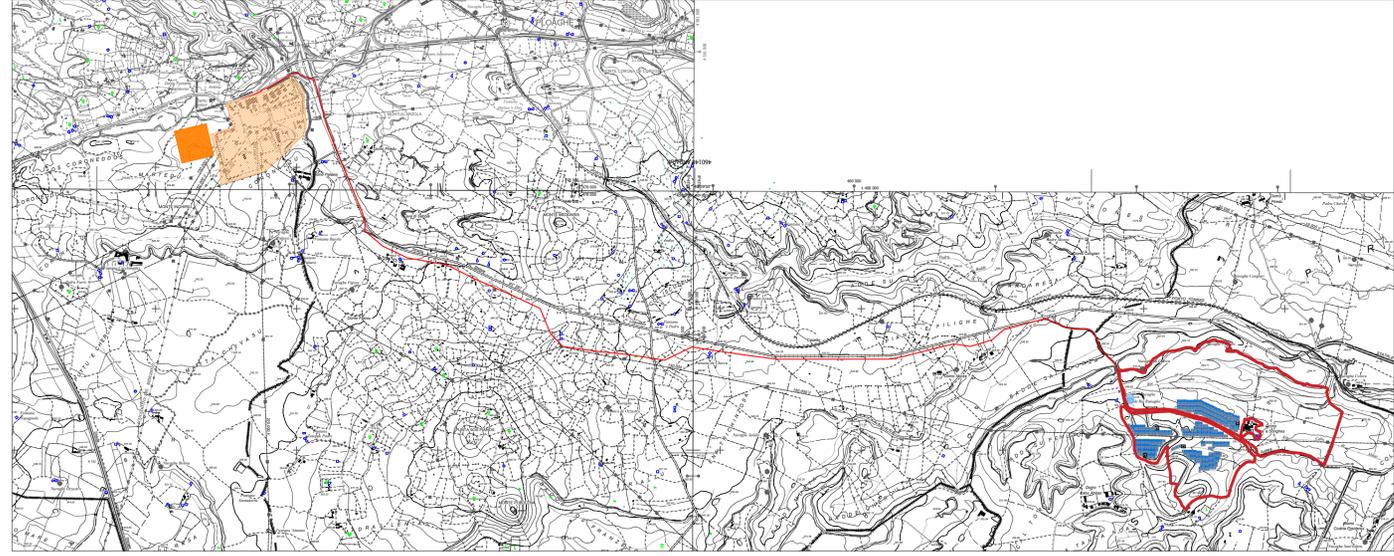

PLANIMETRIA DI INQUADRAMENTO - CARTA CTR - scala 1:25000



La tutela integrale riguarda esclusivamente l'edificio della Chiesa Romanica di Sant'Antonio e non la restante area circostante. La fascia di tutela prevista da normativa è di 100 metri, e tale distanza viene mantenuta rispetto al passaggio del cavidotto che si trova ad una distanza maggiore (104 metri).

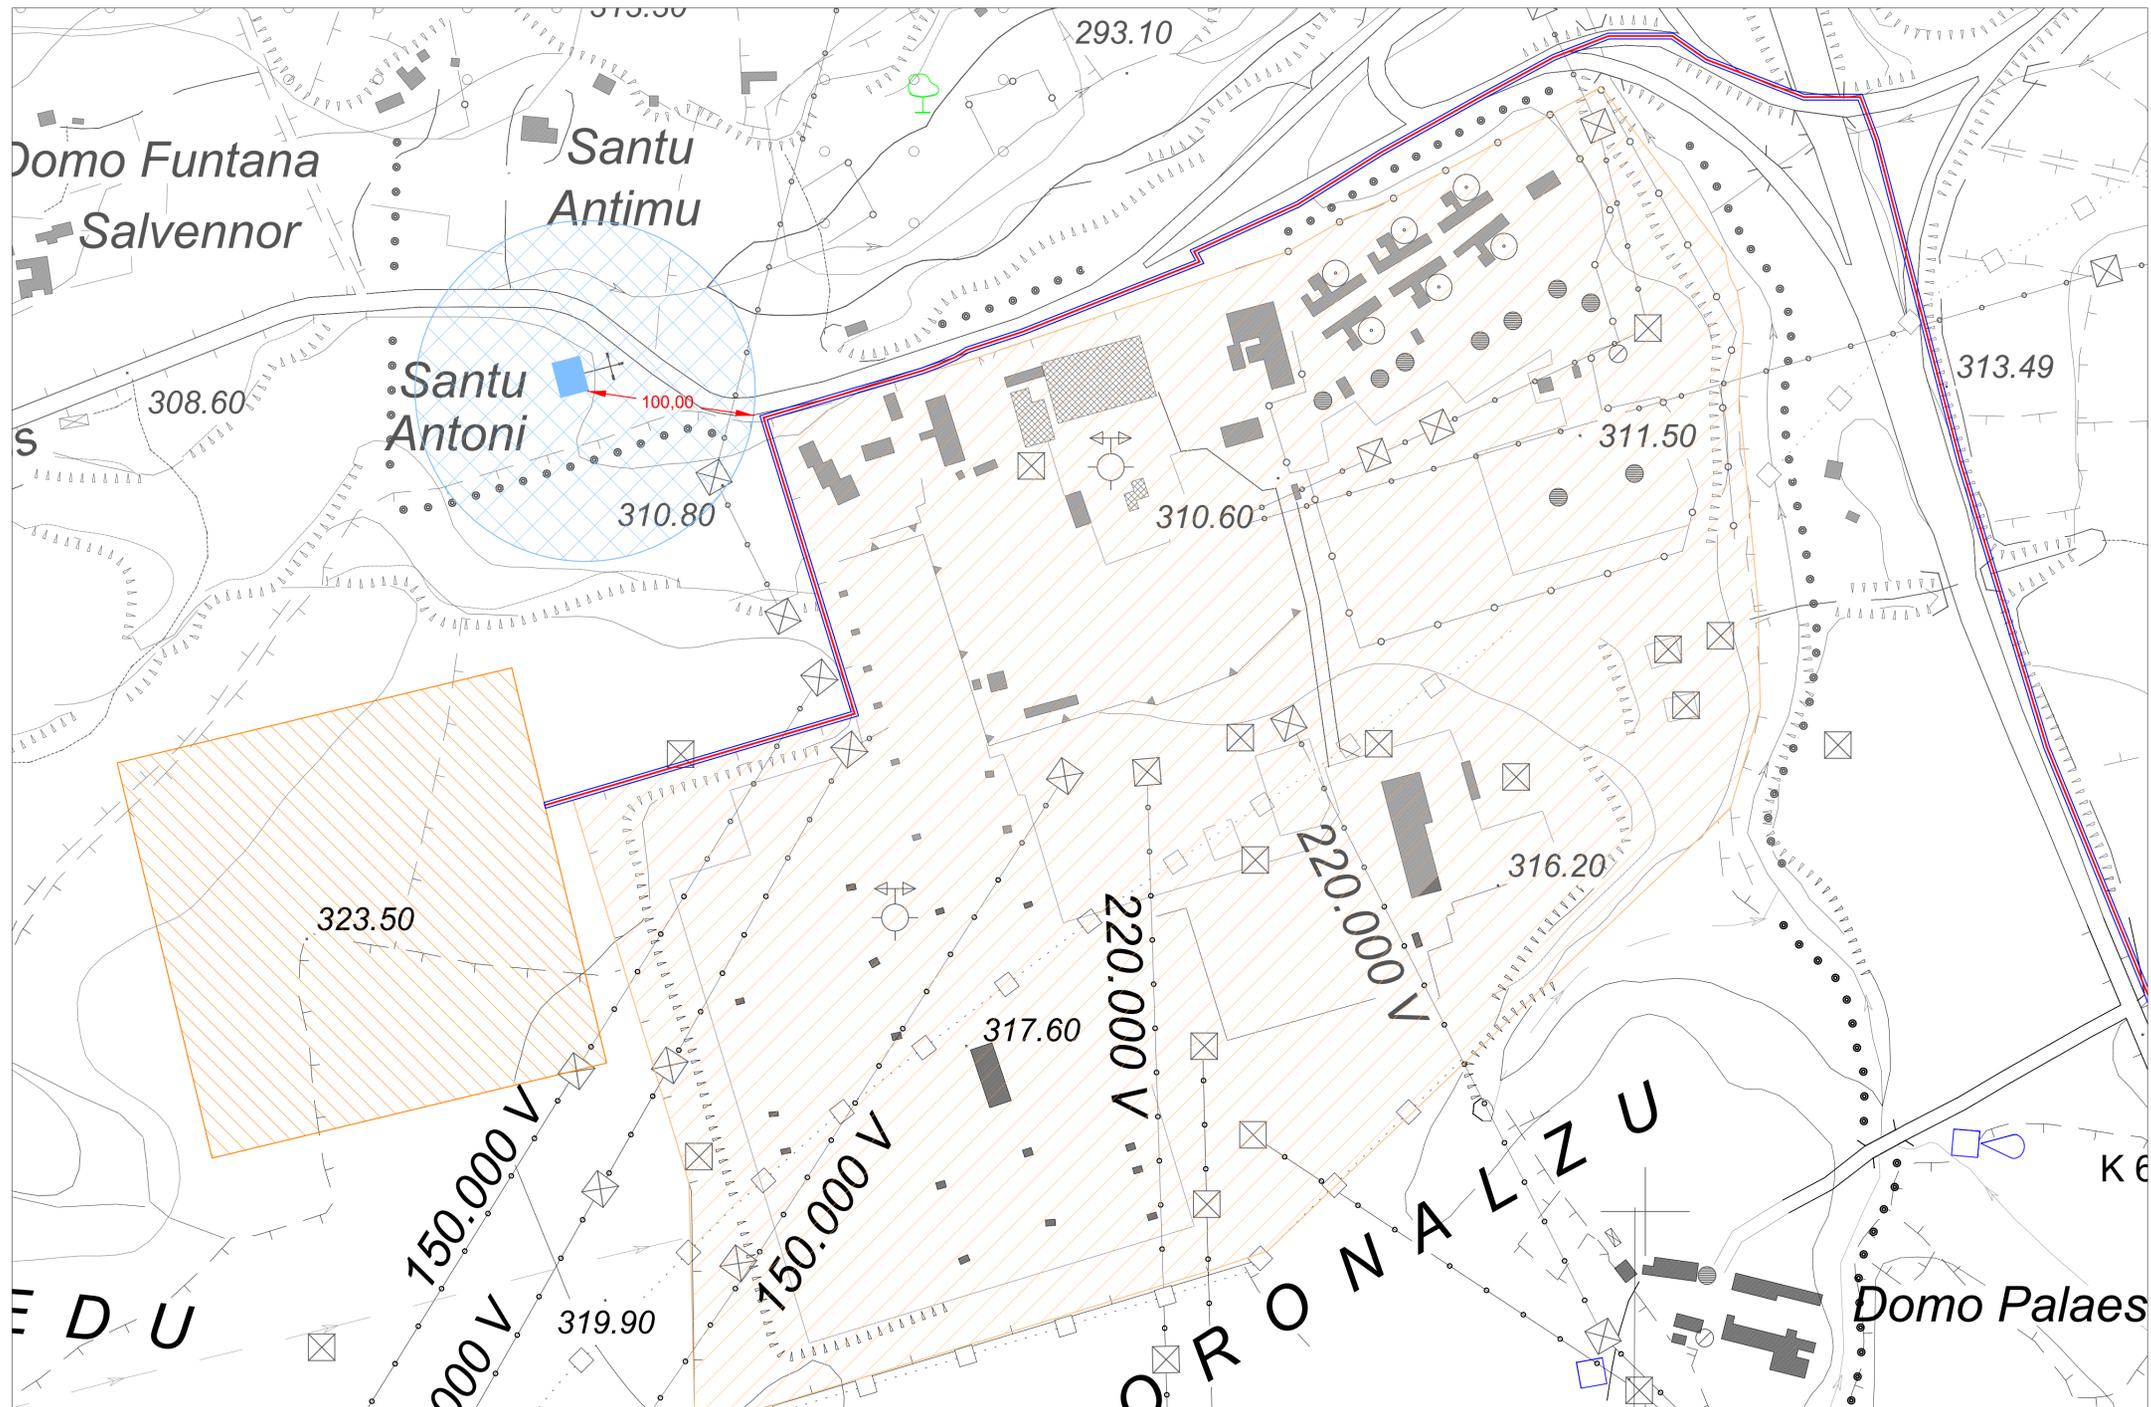

PLANIMETRIA - DISTANZA ELETTRODOTTO - AREA TUTELATA scala 1: 2000

**STUDIO ALCHEMIST**  
Ing. Stefano Floris - Arch. Cinzia Nieddu

Via Isola San Pietro 3 - 09126 Cagliari (CA)  
Via Semplice Spano 10 - 07026 Olbia (OT)

stefano.floris@studioalchemist.it  
cinzia.nieddu@studioalchemist.it

www.studioalchemist.it

COMUNE DI ARDARA

**OGGETTO**  
REALIZZAZIONE DI IMPIANTO FOTOVOLTAICO A TERRA  
11,39 MW - TIPO A INSEGUIMENTO MONOASSIALE  
[ID:8307]

**COMMITTENTE**  
ENERGYARDARA1 SRL  
Via Semplice Spano 10 - 07026 Olbia (OT)

PROGETTO DEFINITIVO

**ELABORATO**  
DISTANZA TRA ELETTRODOTTO E AREA TUTELATA  
(CHIESA)

**NUMERO ELABORATO**  
OS\_05

**SCALA:** VARIE

**DATA:** MAGGIO 2023

3	Terza emissione				
2	Seconda emissione	Arch. Chiara Martis	Arch. Valentina Madeddu	Ing. S.Floris	
1	Prima emissione				
REV.	DATA	DESCRIZIONE	REDATTO	CONTROLLATO	APPROVATO

CODICE COMMESSA	NOME FILE	FASE PROGETTUALE	CATEGORIA	REV.

**STUDIO ALCHEMIST:**  
Ing. Stefano Floris  
Arch. Cinzia Nieddu

**COLLABORATORI:**  
Arch. Chiara Martis  
Arch. Valentina Madeddu  
Arch. Elena Porcu  
Arch. Luigi Meresu  
Geol. Mario Strinna  
Geom. Alberto Barroccu

**PROGETTISTA - TIMBRO E FIRMA**



**PROGETTISTA - TIMBRO E FIRMA**

