1 Pianta primo livello interrato(S) - quota 476.5 / Plan niveau B1 (S)
1004 SCALA 1:100

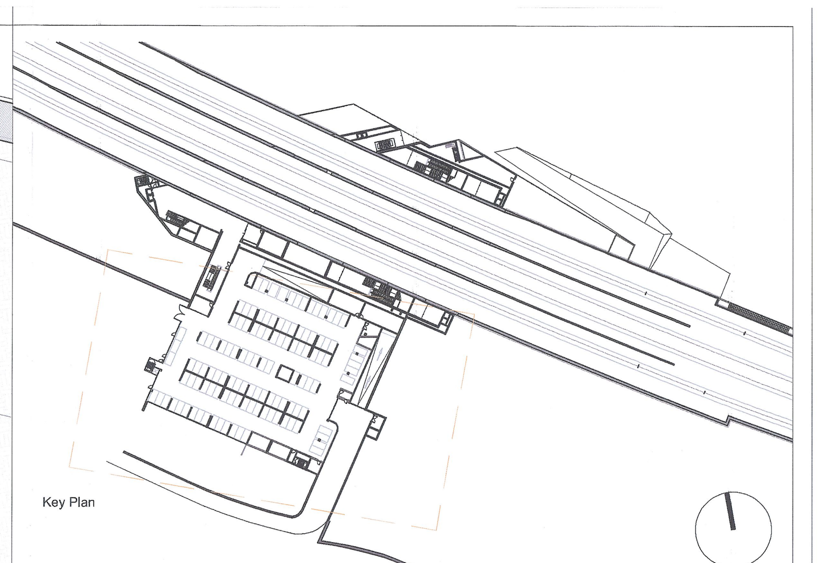

Key Plan

Per informazioni piu' dettagliate si rimanda ai seguenti documenti:

PD2_C3A_KAA_0012_55-10-10_Relazione Generale
PD2_C3A_AIA_5200_55-20-30_fondazioni parcheggio
-PD2_C3A_AIA_5121_55-40-10_Strutture in elevazione piano B1

Pour informations plus détaillées, consultez les documents suivants:

PD2_C3A_KAA_0012_55-10-10_ Notice Generale
PD2_C3A_AIA_5200_55-20-30_fondation Parking
-PD2_C3A_AIA_5111_55-40-10_Plancher haut Niveau -1 du Parking

AA_Aa01 — codice locale per legenda
locale — nome locale
---- m² — superficie locale
Alt. x,x - x,x m — altezza ambiente (pavimento-soffitto); in ambienti dove l'altezza non e' costante vengono riportati i valori di ogni altezza del locale considerato

Elenco Locali Parcheggio interrato 1 / Liste des locaux auniveau B1

ELENCO LOCALI						
LIVELLO	AMBITO	CODICE LOCALE	DESCRIZIONE		SUDDIVISIONE LOCALE	SNP
Primo interrati	Parcheggi	P_CMP01	Parcheggio compartimento 1	*Stationnement - départment 1*		3706.43
Primo interrati	Parcheggi	P_sa01	Accesso automobile	*Entrée en voiture*		299.95
Primo interrati	Parcheggi	P_I01	Ingresso parcheggio	*Entrée stationnement*		409.47
					Vani ascensori	
Primo interrati	Parcheggi	P_UnI01	Ufficio nolo auto	*Location de voitures*		38.17
Primo interrati	Parcheggi	P_UnI02	Ufficio nolo auto	*Location de voitures*		34.15
Primo interrati	Parcheggi	P_ab01	Antibagno	*Entrée des toilettes*		5.08
Primo interrati	Parcheggi	P_b01	Bagni maschi	*Salle de bains hommes*		14.65
Primo interrati	Parcheggi	P_b02	Bagni femmini	*Salle de bains femmes*		8.94
Primo interrati	Linea Storica	LS_VS02	Vano scala	*D`escaliers*		18.74
Primo interrati	Parcheggi	P_c01	Circolazione - disimpegno scale	*Dégagement d'escaliers*		4.68
Primo interrati	Parcheggi	P_r01	Ripostiglio	*Débarras*		15.63
Primo interrati	Linea Storica	P_VS01	Vano scale	*D`escaliers*		18.33
Primo interrati	Parcheggi	P_c02	Circolazione - disimpegno scale	*Dégagement d'escaliers*		9.10
Primo interrati	Parcheggi	P_VS02	Vano scale	*D`escaliers*		13.78
Primo interrati	Parcheggi	P_r02	Ripostiglio	*Débarras*		21.75
Primo interrati	Parcheggi	P_r03	Ripostiglio	*Débarras*		31.00
Primo interrati	Parcheggi	P_Ucu	Ufficio controllo Uscite	*Bureau de la sortie*		29.66
Primo interrati	Parcheggi	P_ab02	Antibagno	*Entrée des toilettes*		3.76
Primo interrati	Parcheggi	P_b03	Servizi Igienici personale	*Toilette employé*		6.75
Primo interrati	Parcheggi	P_MgmP01	Magazzino manutenzione parco 1	*Dépôt stationnement*		94.35
Primo interrati	Parcheggi	P_MgmP02	Magazzino manutenzione parco	*Dépôt stationnement*		75.95
Primo interrati	Parcheggi	P_c03	Circolazione	*Dégagement*		12.48
Primo interrati	Parcheggi	P_rp01	Parcheggio rampa 1	*Rampe du stationnement 1*		187.26
Primo interrati	Parcheggi	P_rp02	Parcheggio rampa 2	*Rampe du stationnement 2*		231.40
Primo interrati	Parcheggi	P_Vvg01	Ventilazione	*Ventilation*		13.15
Primo interrati	Parcheggi	P_Vvg02	Ventilazione	*Ventilation*		24.21
Primo interrati	Parcheggi	P_Vvg03	Ventilazione	*Ventilation*		22.31
Primo interrati	Parcheggi	P_Vvg04	Ventilazione	*Ventilation*		36.48
Primo interrati	Parcheggi	P_Vvg05	Ventilazione	*Ventilation*		36.48
Primo interrati	Parcheggi	P_Vvg06	Ventilazione	*Ventilation*		10.47
Primo interrati	Parcheggi	P_Vvg07	Ventilazione	*Ventilation*		90.50
Primo interrati	Parcheggi	P_t01	Vano tecnico	*Espace technique*		20.00
Primo interrati	Parcheggi	P_t02	Vano tecnico	*Espace technique*		12.00
Primo interrati	Parcheggi	P_t03	Vano tecnico	*Espace technique*		47.69
Primo interrati	Parcheggi	P_t04	Vano tecnico	*Espace technique*		176.49
Primo interrati	Parcheggi	P_DA I03	Doppia Altezza Ingresso parcheggi	*Double Hauteur entrée*		95.16
Primo interrati	Parcheggi	P_DA Mg03	Doppia Altezza ripostiglio	*Double Hauteur débarras*		120.09
Primo interrati	Nuova Linea	NL_DA IBb	Doppia Altezza - accesso binario b	*Double Hauteur- accès au quai b*		
					NL_DA IBb04	32.08
					NL_DA IBb03	137.27
Primo interrati	Parcheggi	P_DA r05	Doppia Altezza ripostiglio	*Double hauteur débarras*		38.55
Primo interrati	Nuova Linea	NL_DA IBb	Doppia Altezza - accesso binario b	*Double Hauteur - accès au quai b*		
					NL_IBb02	32.80
					NL_IBb01	43.58
					Vani ascensori	43.21
Primo interrati	Nuova Linea	NL_DA IBa	Doppia Altezza - accesso binario a	*Double Hauteur - accès au quai a*		
					NL_DA IBa04	98.02
					NL_DA IBa03	38.85
Primo interrati	Parcheggi	P_DA r06	Doppia Altezza ripostiglio	*Double Hauteur débarras*		25.79
Primo interrati	Nuova Linea	NL_DA IBa	Doppia Altezza - accesso binario a	*Double Hauteur - accès au quai a*		
					NL_DA IBa02	33.66
					NL_DA IBa01	47.69
					Vani ascensori	
Primo interrati	Parcheggi	P_DA t08	Doppia Altezza - vano tecnico	*Double Hauteur - espace tec.*		25.79
Primo interrati	Linea Storica	LS_DA VS01	Doppia Altezza - Vano scale	*Double Hauteur - d`escaliers*		91.72
Primo interrati	Parcheggi	P_DA I04	Doppia Altezza - buffer di ingresso	*Double Hauteur - tambour*		21.93
Primo interrati	Parcheggi	P_DA r07	Doppia Altezza ripostiglio	*Double Hauteur débarras*		20.60
Primo interrati	Parcheggi	P_DA Mg02	Doppia Altezza - magazzino	*Double Hauteur - dépot*		53.76
Primo interrati	Parcheggi	P_DA Mg01	Doppia Altezza - magazzino	*Double Hauteur - dépot*		21.57
Primo interrati	Parcheggi	P_DA t05	Doppia Altezza - magazzino	*Double Hauteur - dépot*		16.92

Sistema di riferimento LTF 2004c / ***Systeme de reference LTF 2004c***

LIAISON LYON - TURIN / COLLEGAMENTO TORINO - LIONE

Partie commune franco-italienne
Section transfrontalière

Parte comune italo-francese
Sezione transfrontaliera

NOUVELLE LIGNE LYON TURIN - NUOVA LINEA TORINO LIONE
PARTIE COMMUNE FRANCO-ITALIENNE -PARTE COMUNE ITALO-FRANCESE

REVISION DE L'AVANT-PROJET DE REFERENCE - REVISIONE DEL PROGETTO DEFINITIVO
CUP C11J05000030001

STAZIONE INTERNAZIONALE DI SUSA E IL SUO POLO DI INTERSCAMBIO/GARE INTERNATIONALE DE SUSA ET SON POLE DE CHANGE

Pianta primo livello interrato (S) parte 2di2 - quota 476.5/Plan du premier sous-sol (S) part 2de2

KENGO KUMA & ASSOCIATES, INC
2-24-8 Minamiaoyama Minato-ku Tokyo
107-0062

Indice	Date / Data	Modifications / Modifiche	Etabli par / Concepito da	Vérifié par / Controllato da	Autorisé par / Autorizzato da
0	07/12/12	prima diffusione	Nicola Maniero	Nicola Maniero	Javier Villar Ruiz
A	07/01/13	presa visione commenti LTF	Nicola Maniero	Nicola Maniero	Javier Villar Ruiz
B	31/01/13	presa visione commenti LTF e CCF	Nicola Maniero	Nicola Maniero	javier Villar Ruiz
–	–	–	–	–	–
–	–	–	–	–	–
–	–	–	–	–	–
–	–	–	–	–	–

KENGO KUMA
Ordre des Architectes d'Ile-de-France
n° national 075820
KUMA & ASSOCIATES EUROPE
Ordre des Architectes d'Ile-de-France
n° national S12379

Code Doc	P	D	2	C	3	A	K	A	A	1	1	0	4	B	A	P	P	L	A
	Phase / Fase			Sigle étude / Sigla			Émetteur / Emittente			Numero				Indice	Statut / Stato		Type / Tipo		

INDIRIZZO GED / ADRESSE GED	C3A	–	–	55	20	00	30	04

ÉCHELLE / SCALA
1/100

LTF sas – 1091 Avenue de la Boisse BP 80631-F-73006 CHAMBERY CEDEX (France)
Tél.: +33 (0) 4.79.68.56.50 – Fax: +33 (0) 4.79.68.56.75
RCS Chambéry 439 556 952 – TVA FR 03439556952

Propriété LTF Tous droits réservés – Proprietà LTF Tutti i diritti riservati

LYON TURIN FERROVIAIRE

Ce projet est cofinancé par l'Union européenne (DG-TREN)
Questo progetto è cofinanziato dall'Unione europea (TEN-T)