FASCIA MESOIGROFILA DI COMPENSAZIONE AMBIENTALE
Alberi forestali (h 100-120 cm) - Arbusti forestali (h 60-80 cm)

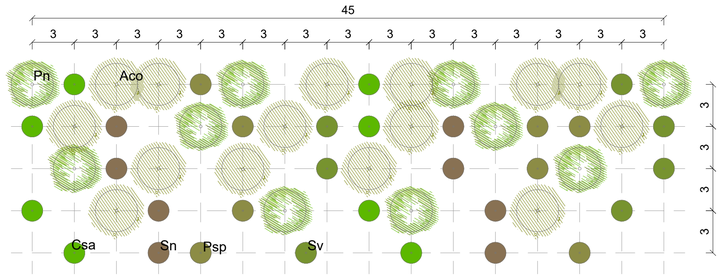

ALBERI

Populus alba	35% Pn
Salix alba	65% Aco

ARBUSTI

Nerium oleander	25% Sn
Tamarix gallica	25% Psp
Carex riparia	25% Csa
Salix viminalis	25% Sv

FASCIA RIPARIALE DI MITIGAZIONE SISTEMAZIONI SPONDALI
Alberi forestali (h 100-120 cm) - Arbusti forestali (h 60-80 cm)

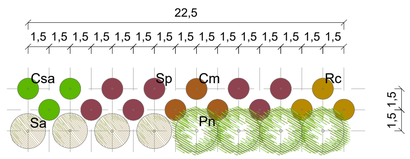

ALBERI

Populus alba	50% Pn
Salix alba	50% Sa

ARBUSTI

Nerium oleander	20% Rc
Carex riparia	20% Csa
Tamarix gallica	40% Sp
Sambucus nigra	20% Cm

FASCIA ARBUSTIVA
Arbusti forestali (h 60-80 cm)

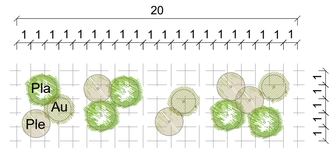

ARBUSTI

Phillyrea latifolia	38% Pla
Pistacia lentiscus	38% Ple
Arbutus unedo	24% Au

FASCIA ARBOREA
Alberi forestali (h 100-120 cm)

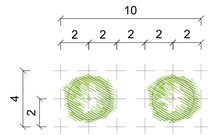

ARBUSTI

Quercus suber	100% Qs

BUCA D'IMPIANTO ALBERO FORESTALE H 100-120 CM E ARBUSTO FORESTALE H 60-80 CM
Scala 1:10

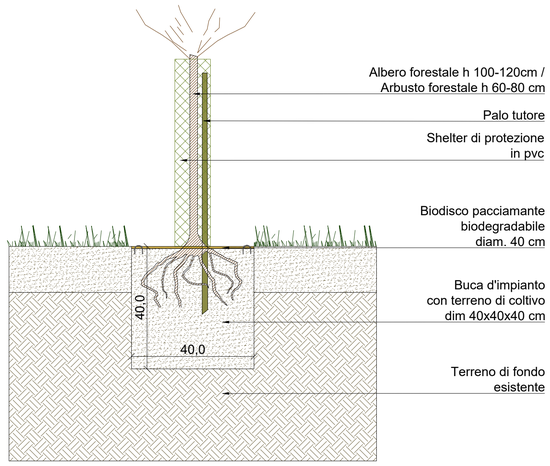

FORMAZIONE DI TAPPETO ERBOSO
Scala 1:10

Miscuglio sementi:
- 60% graminacee: Loietto (*Lolium perenne*) e *Poa pratensis*.
- 40% leguminose: Trifogli (*Trifolium pratense, Trifolium repens*) ed erba medica (*Medicago sativa*)

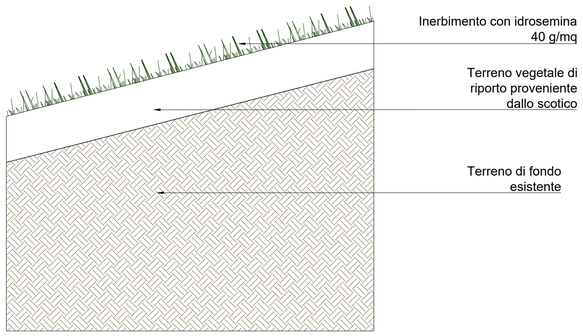

COMMITTENTE:

RFI RETE FERROVIARIA ITALIANA
GRUPPO FERROVIE DELLO STATO ITALIANE

PROGETTAZIONE:

ITALFERR
GRUPPO FERROVIE DELLO STATO ITALIANE

LINEA CALTAGIRONE-GELA

DIREZIONE PROGETTAZIONE
U.O. ARCHITETTURA, AMBIENTE E TERRITORIO
S.O. AMBIENTE ED ENERGY SAVING

PROGETTO DI FATTIBILITA' TECNICO ECONOMICA

RIPRISTINO LINEA CALTAGIRONE-GELA

LOTTO 2: NISCEMI - GELA

Interventi di mitigazione e compensazione - Sesti di impianto tipologici

SCALA: Varie

COMMESSA	LOTTO	FASE	ENTE	TIPO DOC.	OPERA/DISCIPLINA	PROGR.	REV.
RS6K	00	R	22	PX	IA0000	001	B

Rev.	Descrizione	Redatto	Data	Verificato	Data	Approvato	Data	Autorizzato Data
A	Emissione esecutiva	G. Dal Pozzo	Lug. 2020	G. Dajelli	Lug. 2020	S. Vanfiori	Lug. 2020	C. Ercolani Giugno 2023
B	Emissione esecutiva	F. Tamburini	GIU 2023	A. Dandolo G. Dajelli	GIU 2023	P. Monica	GIU 2023	

File: RS6K00R22PXIA0000001B.dwg

n. Elab.: