
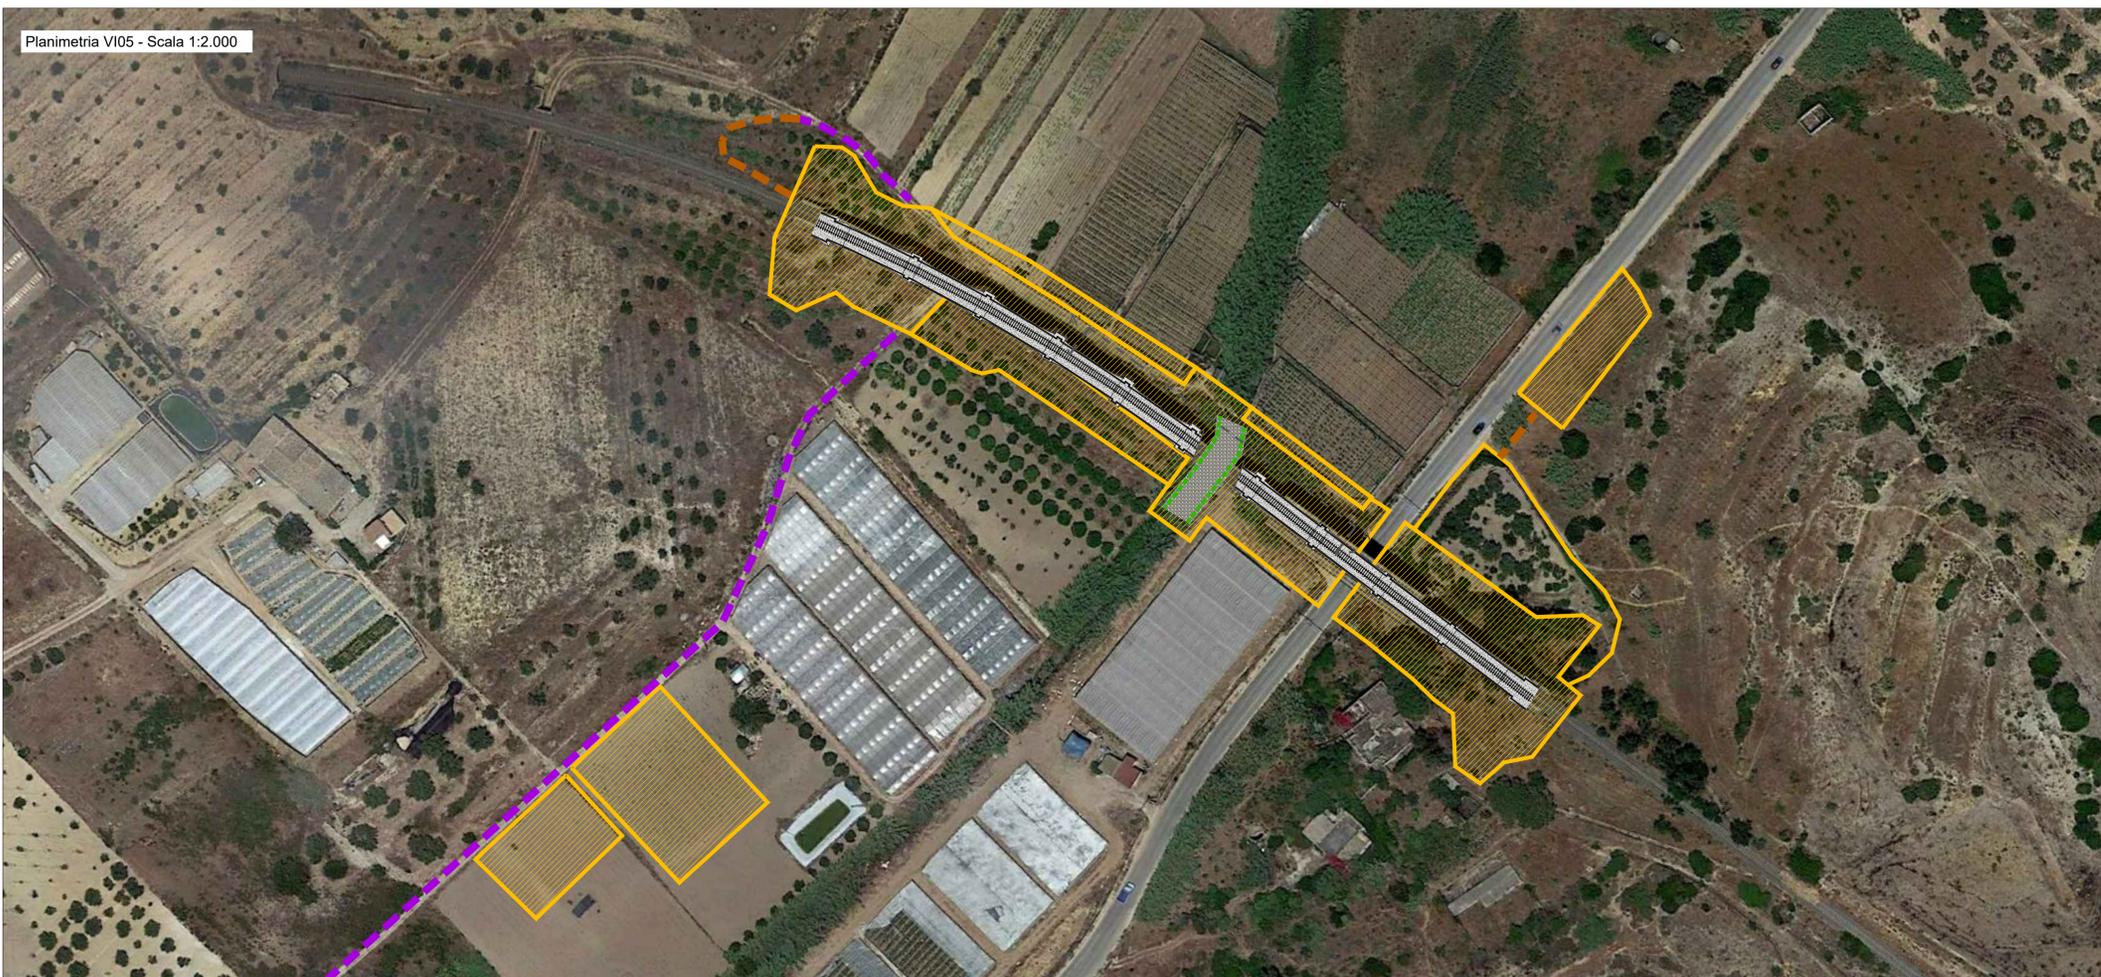


**LEGENDA**

- Ripristino dei luoghi ante-operam
- Viabilità di cantiere realizzata su viabilità esistente
- Opere di sistemazione idraulica a protezione dei viadotti
- Opere a verde: Fascia ripariale di mitigazione sistemazioni spondali
- Opere a verde: Fascia mesoigrofia di compensazione ambientale

**PLANIMETRIA DI INQUADRAMENTO**

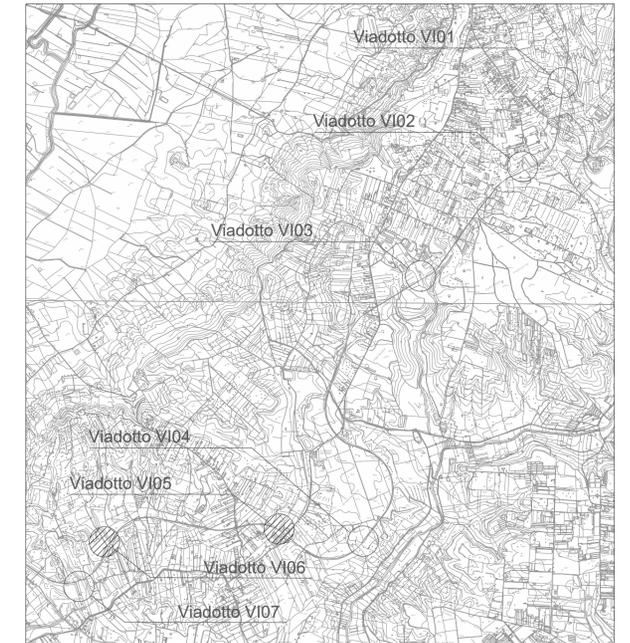

COMMITTENTE:  
**RFI**  
 RETE FERROVIARIA ITALIANA  
 GRUPPO FERROVIE DELLO STATO ITALIANE

PROGETTAZIONE:  
**ITALFERR**  
 GRUPPO FERROVIE DELLO STATO ITALIANE

**LINEA FERROVIARIA CATANICA C.LE - GELA**  
**TRATTA FERROVIARIA CALTAGIRONE - GELA**

**PROGETTO DI FATTIBILITA' TECNICO ECONOMICA**

**DIREZIONE PROGETTAZIONE**  
**U.O. ARCHITETTURA, AMBIENTE E TERRITORIO**  
**S.O. AMBIENTE ED ENERGY SAVING**

**RIPRISTINO TRATTA CALTAGIRONE-GELA**  
**LOTTO 2: RIPRISTINO TRATTA NISCEMI - GELA**

Planimetrie degli interventi di mitigazione e compensazione - Tav. 2 di 3

SCALA:  
 Varie

COMMESSA LOTTO FASE ENTE TIPO DOC. OPERA/DISCIPLINA PROGR. REV.  
 RS6K 00 D 22 P6 1A0000 002 B

Rev.	Descrizione	Redatto	Data	Verificato	Data	Approvato	Data	Autorizzato Data
A	Emissione esecutiva	A.Cariello	Sett. 2022	G. Dajelli	Sett. 2022	P. Mosca	Sett. 2022	C. Ricotani Giugno 2023
B	Emissione esecutiva	A.Cariello	Giu. 2023	G. Dajelli	Giu. 2023	P. Mosca	Giu. 2023	ITAFERR S.p.A. Dott. Ing. Pamela Brucchi Ordine di Roma, Napoli e Venezia n. 6/4