

LEGENDA

-  Tracker monoassiali (moduli fotovoltaici)
-  Perimetro dell'impianto agrovoltaico
-  Perimetro dell'area recintata
-  Cavidotto interrato MT di collegamento Impianto - sottostazione 30/150 kV
-  Cavidotto interrato AT di collegamento sottostazione 30/150 kV - stazione TERNA 150/380 kV
-  Sottostazione di consegna e trasformazione 30/150 kV
-  Stazione Terna 150/380 kV
-  Confine comunale
-  Cavidotto aereo AT "Genzano - Bisaccia"

Nella presente tavola vengono riportate le aree ed i siti non idonei, così come individuati dalla L.R. 30/12/2015, n. 54 e s.m.i., relativamente agli impianti fotovoltaici di grande generazione. Si precisa che tali aree, ai sensi del D.M. 10/09/2010 risultano da sottoporre ad eventuali prescrizioni per un corretto inserimento nel territorio degli impianti.

AREE E SITI NON IDONEI PRESENTI NELLA TAVOLA (rif. Alleg. C della L.R. 30/12/2015, n. 54 e s.m.i.)

BENI PAESAGGISTICI


-  Zona di interesse archeologico di nuova istituzione "Ager Ofantino" (art. 142, c. 1, lett. m) del D.Lgs. 42/2004 e s.m.i.) - INTERA AREA RAPPRESENTATA
-  Zona di interesse archeologico "ope legis" (art. 142, comma1, lett. m) del D.Lgs. 42/2004 e s.m.i.)
-  Fiumi, torrenti e corsi d'acqua minori iscritti nell'Elenco delle acque pubbliche di cui al R.D. 20/05/1900 e/o negli 8 E. S. pubblicati dal 1911 al 1993, per un buffer di 150 metri (ex art. 142, c.1, lett. c del D.Lgs. 42/2004 e s.m.i.)
-  Buffer da 151 m a 500 m dai fiumi, torrenti e corsi d'acqua minori
-  Tratturi vincolati (art. 142, c. comma1, lett. m) del D.Lgs. 42/2004 e s.m.i.) con buffer di 200 m dal limite esterno dell'area di sedime storica
-  Buffer di 3000 m dal perimetro dell'ambito urbano come individuato da P.R.G. comunale
-  Buffer di 5000 m dal perimetro del centro storico (zona A, come individuata dal D.M. 1444/1968)

AREE AGRICOLE: Nell'area rappresentata non sono presenti aree vincolate.

AREE COMPRESSE NEL SISTEMA ECOLOGICO FUNZIONALE TERRITORIALE

-  Territori coperti da foreste e da boschi, ancorché percorsi o danneggiati dal fuoco, e quelli sottoposti a vincolo di rimboscimento (art. 142, comma1, lett. g del D.Lgs. 42/2004 e s.m.i.)
-  Corridoi fluviali principali (Rete Ecologica Basilitana - D.G.R. 1293/2008)
-  Nodi di secondo livello terrestri (Rete Ecologica Basilitana - D.G.R. 1293/2008)

Fonte CTR servizio WMS della Regione Basilicata
Fonte dati: PPR Regione Basilicata - RSDI (<http://rsdi.regione.basilicata.it>)

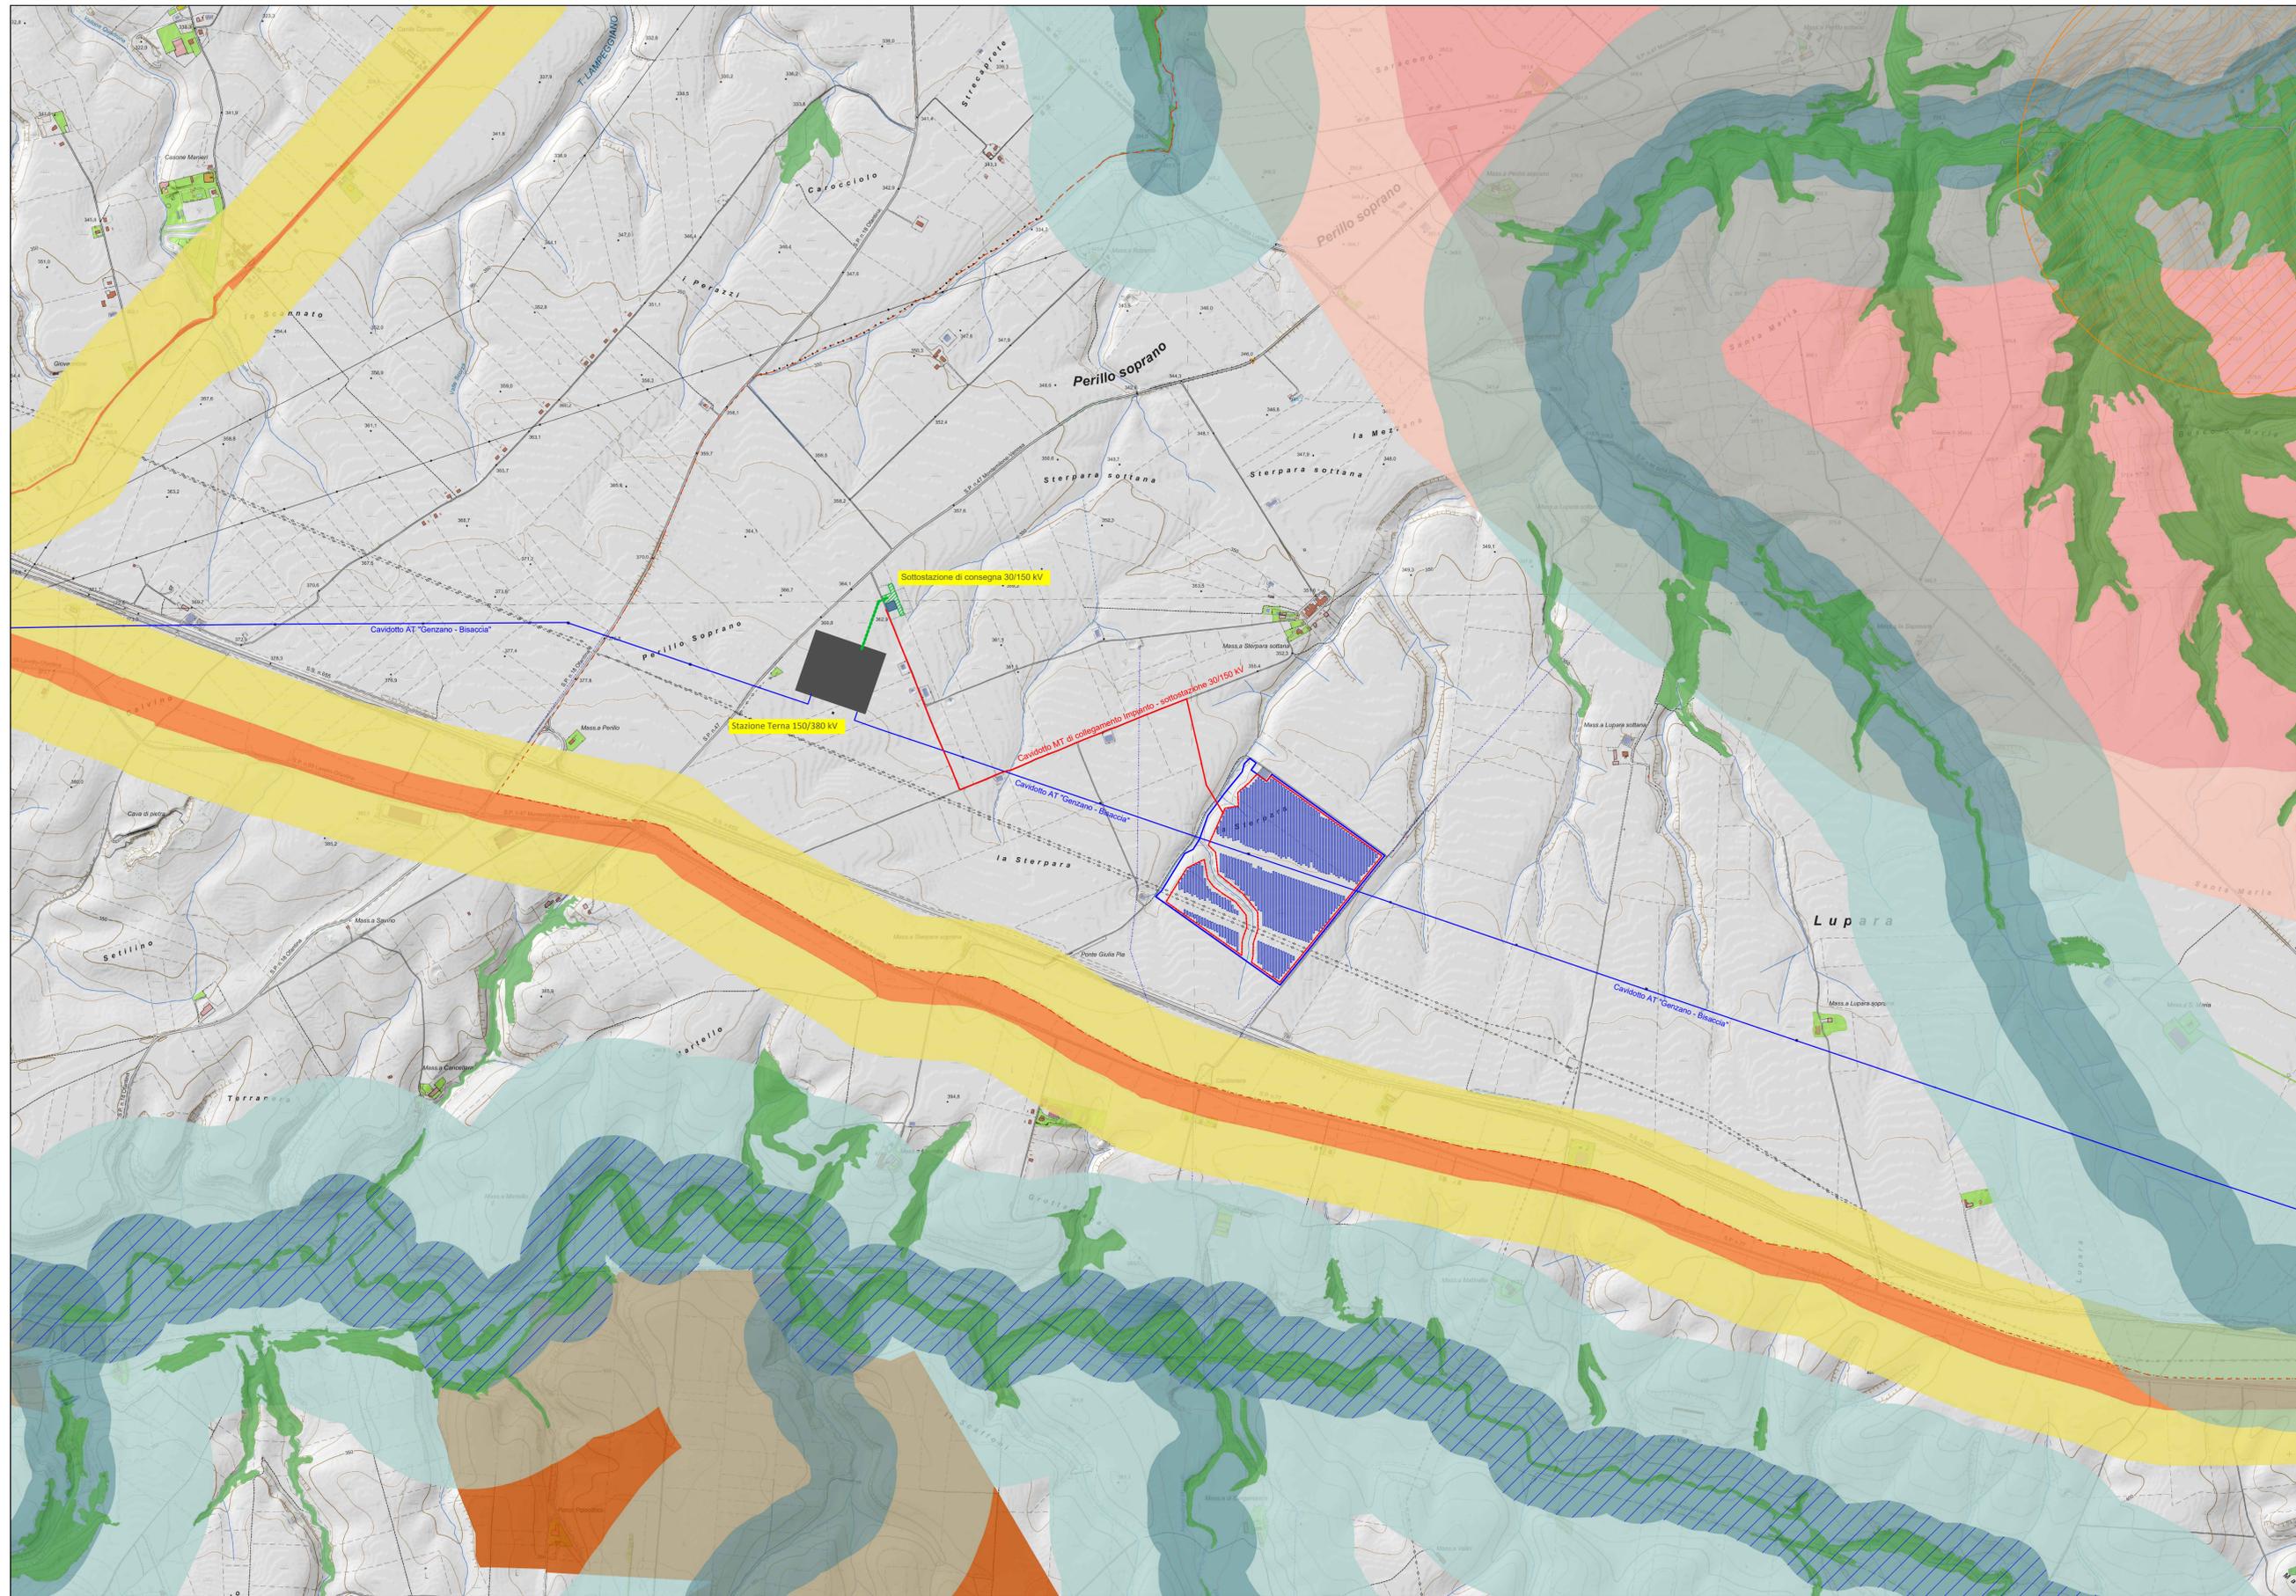

 REGIONE BASILICATA	 PROVINCIA DI POTENZA	 COMUNE DI MONTEMILONE
<h3>AGROVOLTAICO "LA STERPARA"</h3> <p>Progetto per la realizzazione di un impianto agrovoltaico per la produzione di energia elettrica da fonte fotovoltaica e delle relative opere ed infrastrutture connesse, della potenza elettrica di 19,96 MW, con contestuale utilizzo del terreno ad attività agricole di qualità, da realizzare nel Comune di Montemilone (PZ) in località "La Sterpara"</p>		
<p>PROGETTO DEFINITIVO</p>		
<p>Proponente dell'impianto FV: SOLAR CENTURY FVGC 4 S.r.l. Via Caracciolo, 9 - 20123- Milano (MI) PEC: sc-fvgc4@pec.it</p>	<p>Gruppo di progettazione: Ing. Salvatore Di Croce - studi e indagini idrologiche e idrauliche Dott.ssa Archeologa Paola Guacci - studi e indagini archeologiche Dott. Geologo Baldassarre Franco La Tessa - studi e indagini geologiche, geotecniche e sismiche Ing. Giovanni Montanarella - progettazione generale e progettazione elettrica Arch. Giuseppe Pulizzi - progettazione generale, studio d'impatto ambientale e coordinamento gruppo di lavoro Dott. Alfonso Tortora - studio d'impatto ambientale Dott. Arturo Urso - studi e progettazione agronomica</p>	
<p>Proponente del progetto agronomico e Coordinatore generale e progettazione: M2 ENERGIA S.r.l. Via C. D'Ambrosio n. 6, 71016, San Severo (FG) +39 0882 600963 - 340.8533113</p>	<p>Elaborato redatto da: Arch. Giuseppe Pulizzi Ordine degli Architetti PPC - Provincia di Potenza - n. 1016</p>  architetto 1016 scz. A	
<p>Spazio riservato agli uffici:</p>		
<p>PD</p>	<p>Titolo elaborato: Carta dei vincoli: aree da sottoporre ad eventuali prescrizioni - L.R. 54/2015 - Beni paesaggistici, aree agricole e aree comprese nel Sistema Ecologico Funzionale Territoriale</p>	<p>Codice elaborato A.12.a.4.3</p>
<p>N. progetto: PZ0Mo02</p>	<p>N. commessa: Codice pratica: Protocollo:</p>	<p>Scala: 1:10.000</p> <p>Formato di stampa: 594 * 1050 mm</p>
<p>Redatto il: 01/12/2020</p>	<p>Revis. 02 del: 11/04/2022</p> <p>Revis. 03 del: 15/06/2023</p>	<p>Verificato il: Approvato il:</p> <p>Nome_file o identificatore: PZ0Mo02_A12a4_3_Area_LR54_02_int01</p>