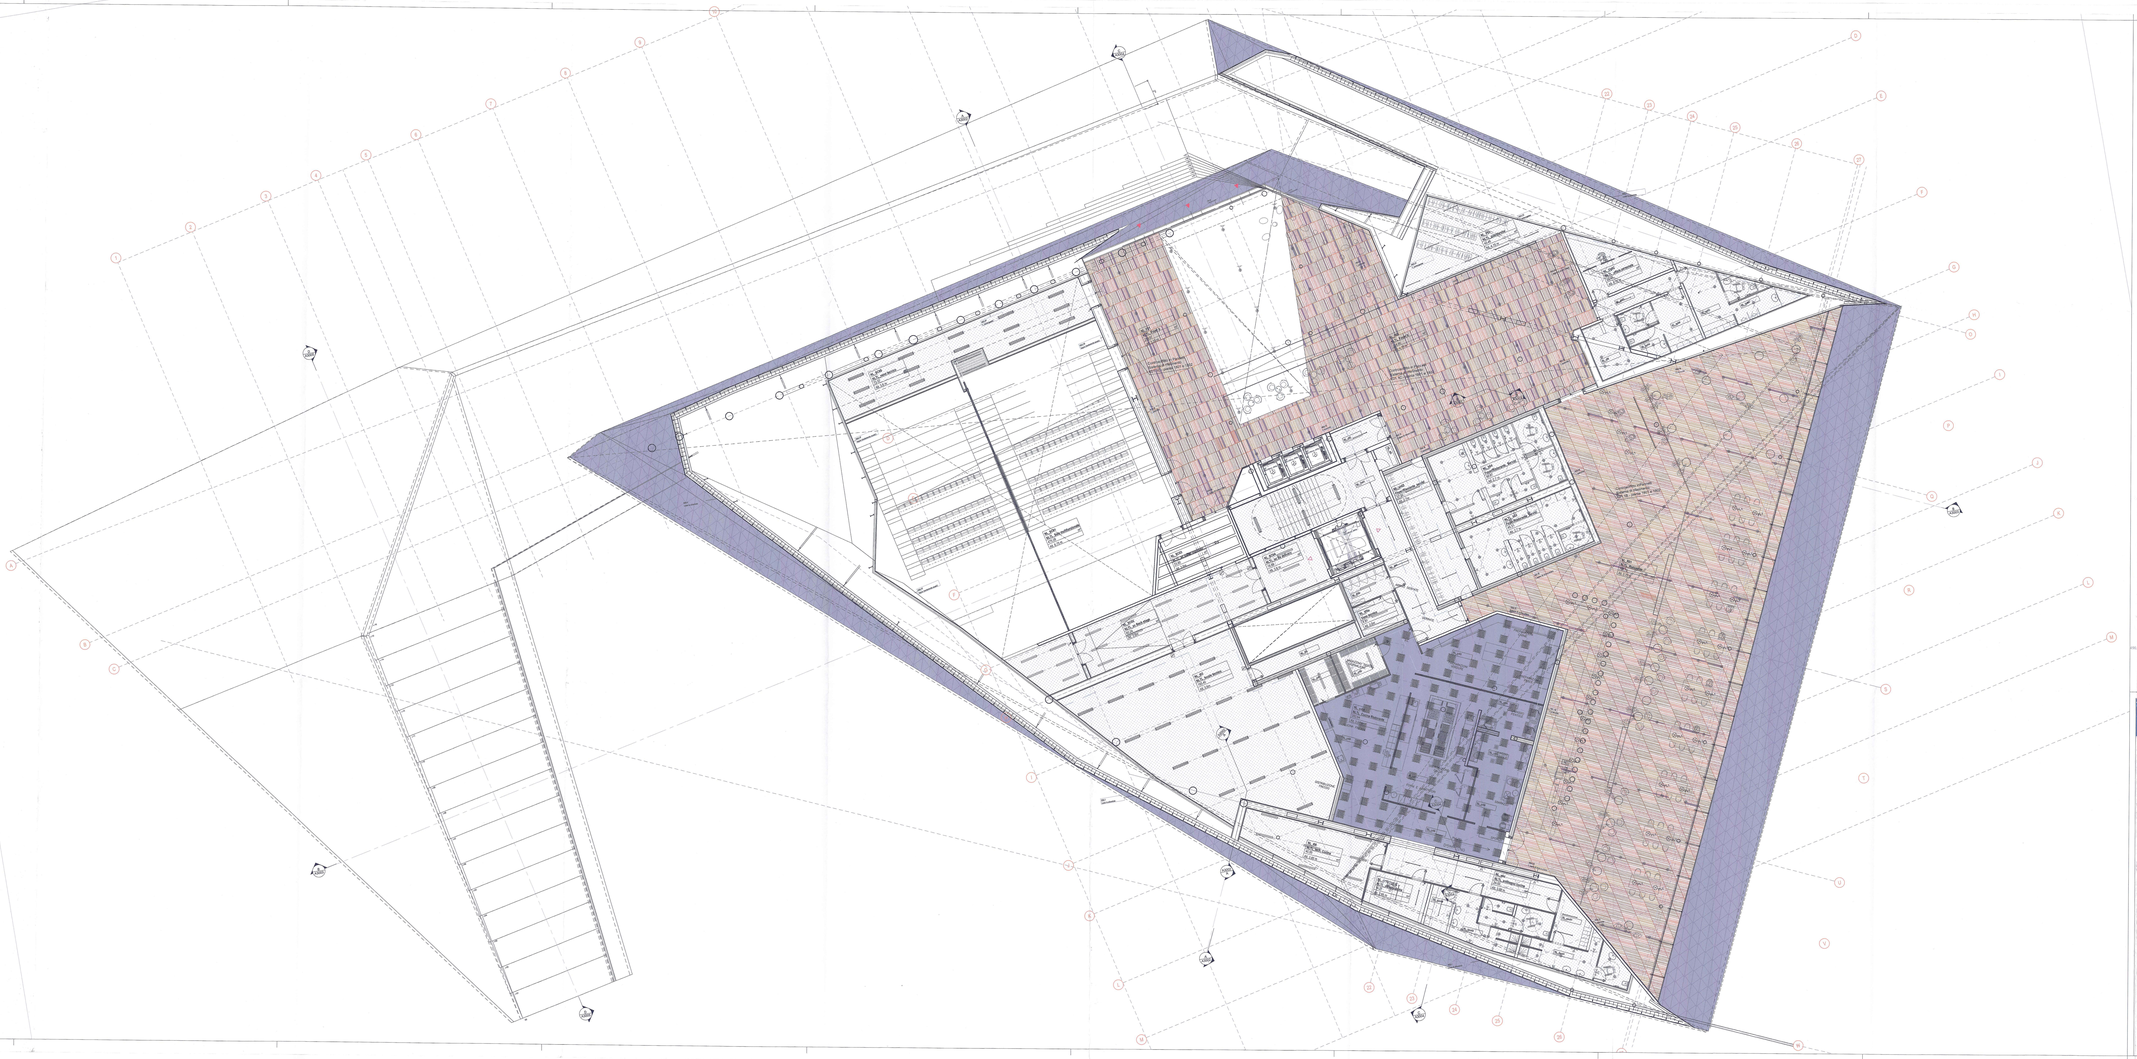

Legenda / légende

finiture controsoffitti / types de plafonds

Controsoffitto in Pannelli (Piano uffici - Ristorante) / Faux plafond en dalles (Bureaux - Restaurant)
Sistema di riferimento R1.1A: plafond H = 4M1 / Système de référence R1.1A: dalle H = 4M1

Controsoffitto in Pannelli (Piano Primo - Lounge / Piano secondo - Foyer) / Panneaux de plafond (Premier Étage - Lounge / Deuxième étage - Foyer)
Sistema di riferimento R1.1C: plafond H = 4M1 / Système de référence R1.1C: dalle H = 4M1

Controsoffitto in lamiella in legno con isolamento acustico (Sala multifunzionale) / Lattes en bois au plafond avec isolation acoustique (Salle multifonctionnelle)
Sistema di riferimento R1.2A: plafond H = 4M2 / Système de référence R1.2A: dalle H = 4M2

Controsoffitto in cartongesso / Plafond en plâtre
Sistema di riferimento R1.1A: plafond H = 4M1 / Système de référence R1.1A: dalle H = 4M1

Controsoffitto in acciaio inox (Cucina) / Plafond en en acier inoxydable (Cuisine)

Blocco Illuminante / bloc d'éclairage

Apparecchio Illuminante da incasso in tamiera a doppia parete con diffusore - Luminaire encastré en tôle en cible

Apparecchio Illuminante ad incasso su controsoffitto - Plexiboxyle bronzo T16 / Luminaire encastrée sur dee faux-plafonds

Apparecchio Illuminante a sospensione in cassetto nel controsoffitto - dimmerabile digitale / Luminaire à suspension encastré dans les faux plafonds

Apparecchio Illuminante a sospensioni in cassetto nel controsoffitto - Profilo a sezione circolare in alluminio D=110mm P2200 - dimmerabile digitale / Luminaire à suspension encastré dans les faux plafonds

Apparecchio Illuminante a sospensioni in cassetto nel controsoffitto - Profilo a sezione circolare in alluminio D=110mm P2200 - dimmerabile digitale / Luminaire à suspension encastré dans les faux plafonds

Apparecchio minimo flasso ad incasso - Lampada LED - Appareil flas à encastrer mini - LED

Apparecchio ad incasso circolare - Installazione a filo soffitto - 10 LED - Encastré circulaire - Pattine Bianc - 10 LED

Cocio Illuminante da parete, soffitto ed esponendore da interno ad esterno, anche dopo a LED e ambientazioni / Luminaire, mur, plafond suspendu, par exemple à l'éclairer et à l'extérieur, LED directe en polycarbonate avorio.

Apparecchio da parete, soffitto ed esponendore da interno ad esterno, anche dopo a LED e ambientazioni / Luminaire, mur, plafond suspendu, à l'éclairer et à l'extérieur, Arrivee en polycarbonate gris

Proiettore orientabile con adattatore per installazione a parete / Projecteur orientable avec adaptateur pour installation sur paroide

Lampada circolare da esponendore LED - Metallo, installabile su controsoffitto / Lampe LED circulaire "modernit", métal, installé sur un plafonds

Sistema Modulare / Système modulaire

Punto luce da controsoffitto con proiettore orientabile - Plexiboxyle bronzo T16 / Lampe dépolarisante / Point de lumière avec projecteur de plafond orientable - dimmerabile digitalement

Apparecchio Illuminante a parabeno, soffitto ed esponendore da interno ad esterno - Lumiaire étage, plafond en polycarbonate

Apparecchio isolante in polycarbonato di colada - Diffusore in PMMA - Lampada fluorescente / Dispositif isolantes polycarbonate coulée D=750 mm L=1500mm - Lampe fluorescente

Apparecchio isolante in polycarbonato di colada - Diffusore L=1000mm - Lampada fluorescente / Dispositif isolantes polycarbonate coulée D=750 mm L=1000mm - Lampe fluorescente

Cassetta di derivazione incasata Illuminazione / Système d'éclairage boîte de jonction

Rilevatore Presenza 360° / 360 ° Détecteur de présence

Rilevatore Presenza 180° / 180 ° Détecteur de présence

Interruttore Luminoso / Interrupteur lumineux

Deviatore - Entra-esatcolla con grado di protezione / Commutateur / Interrupteur de coulée avec degré de protection

UPS - Lampada a sospensione / Bureau - Pendentifs

LED a Pavimento / LED du Sol

Lampada Sanshine / lampe aux pieds

Lampada Sanshine / lampe aux pieds

Tunnel / Tunnel

Pareti / Poche

Pilastri - Pavimento rappresentativo 600x600mm, Pavimento rappresentativo 600x600mm / Pilier - Du'sol rappresentativo, Dimension d'sol type normal 600x600mm

LED Continuanza / LED mode continuanza

Per informazioni può dettagliate si rimanda ai seguenti documenti: Pour informations plus détaillées, consulter les documents suivants:
- PD2_C3A_RAA_0002_T0-10-00_Relazione Generale
- PD2_C3A_RAA_1106_T0-20-00_Piante piano Primo
- PD2_C3A_RAA_1107_T0-30-00_Piante piano secondo
- PD2_C3A_AIA_0000_T0-01-00_Relazione tecnica Impiantistica generale
- PD2_C3A_AIA_0004_T0-03-00_Relazione tecnica calcoli illuminazione
- PD2_C3A_AIA_0005_T0-04-00_Distribuzione elettrica Pn piano terreno
- PD2_C3A_EAA_0002_T0-00-00_Notice Générale
- PD2_C3A_EAA_1106_T0-20-00_Plan de niveau premier étage
- PD2_C3A_AIA_0000_T0-01-00_Notice technique
- PD2_C3A_AIA_0004_T0-03-00_Notice de calcul d'éclairement
- PD2_C3A_AIA_0005_T0-04-00_Courants forts RdC Sol

Sistema di riferimento LTF 1994 / Système de référence LTF 1994

LIGNE LYON - TURIN / COLLEGAMENTO TORINO - LIONE

Partie commune franco-italienne
Sezione transfrontaliera

Parte comune italo-francese
Sezione transfrontaliera

NOUVELLE LIGNE LYON TURIN - NUOVA LINEA TORINO LIONE
PARTIE COMMUNE FRANCO-ITALIENNE -PARTE COMUNE ITALO-FRANCESE

REVISION DE L'AVANT-PROJET DE REFERENCE - REVISIONE DEL PROGETTO DEFINITIVO
CUP C11J05000030001

STAZIONE INTERNAZIONALE DI SUSA E IL SUO POLO DI INTERSCAMBIO/GARE INTERNATIONALE DE SUSA ET SON POLE DE CHANGE

Planta piano primo - quota 490.50 - controsoffitti / Plan du premier étage - plafonds

LIMOS KUMA & ASSOCIATES, INC.
Via Bertola 34 - 10122 Torino (Italy)
Tel. +39 011 5617611 - Fax +39 011 5617600

Indice	Data / Date	Modificazioni / Modifications	Redatto / Établi par	Verificato / Vérifié par	Approvato / Approuvé par
0	07/12/12	prima diffusione	Massafumi Yukimoto	Nicola Marziano	Javier Villar Ruiz
A	07/01/13	presa in conto commenti LTF	Massafumi Yukimoto	Nicola Marziano	Javier Villar Ruiz
B	31/01/13	presa in conto commenti LTF e CCF	Massafumi Yukimoto	Nicola Marziano	Javier Villar Ruiz
–	–	–	–	–	–
–	–	–	–	–	–
–	–	–	–	–	–

YOKIHO KUMA
Architecture & Urbanisme
LIMOS & ASSOCIATES-EUROPE
Ordre des Architectes d'Ile-de-France
Agrément n°13029

Codifica / Code	P	D	2	C	3	A	K	A	A	1	2	0	2	B	A	P	P	L	A
	Phase / Phase	Sub-Sistema / Sous-Système		Sottosistema / Sous-Système						Revisione / Révision					Tipo / Type				

FORMATO / FORMAT	CODIFICA / CODIFICATION	–	–	55	20	00	30	02

SCALA / ÉCHELLE
1/500

LTF sas - 1291 Avenue de la Boisse BP80801-F-73008 CHAMBERY
CEDEX (France)
Tel.: +33 (0)5 4 79 88 56 00 - Fax: +33 (0)5 4 79 88 56 79
Società di Progetto "Collegamento Torino Lione" - Società a Responsabilità Limitata
Proprietà LTF Tutti diritti riservati - Propriété LTF Tous droits réservés