

COMPATIBILITA' CON IL PIANO EOLICO DELLA CALABRIA (Aree non idonee)

LEGENDA DEI COLORI E SIMBOLI IN CARTA

CATEGORIE DI RISCHIO

SIC IT9330098 "OASI DI SCOLACIUM"

FASCIA DI RISPETTO DI 500 m DAL SIC IT9330098

PARCO ARCHEOLOGICO DI SCOLACIUM

FASCIA DI RISPETTO DI 500 m DAL PARCO ARCHEOLOGICO

R1 R2 R3 R4

CAVIDOTTI


AEROGENERATORE

TORRI DI MISURA

TORRI DI CONTROLLO

STAZIONE UTENTE A DUE TRASFORMATORI (Borgia Wind S.r.l.)

STAZIONE TERNA CON SBARRE BLINDATE

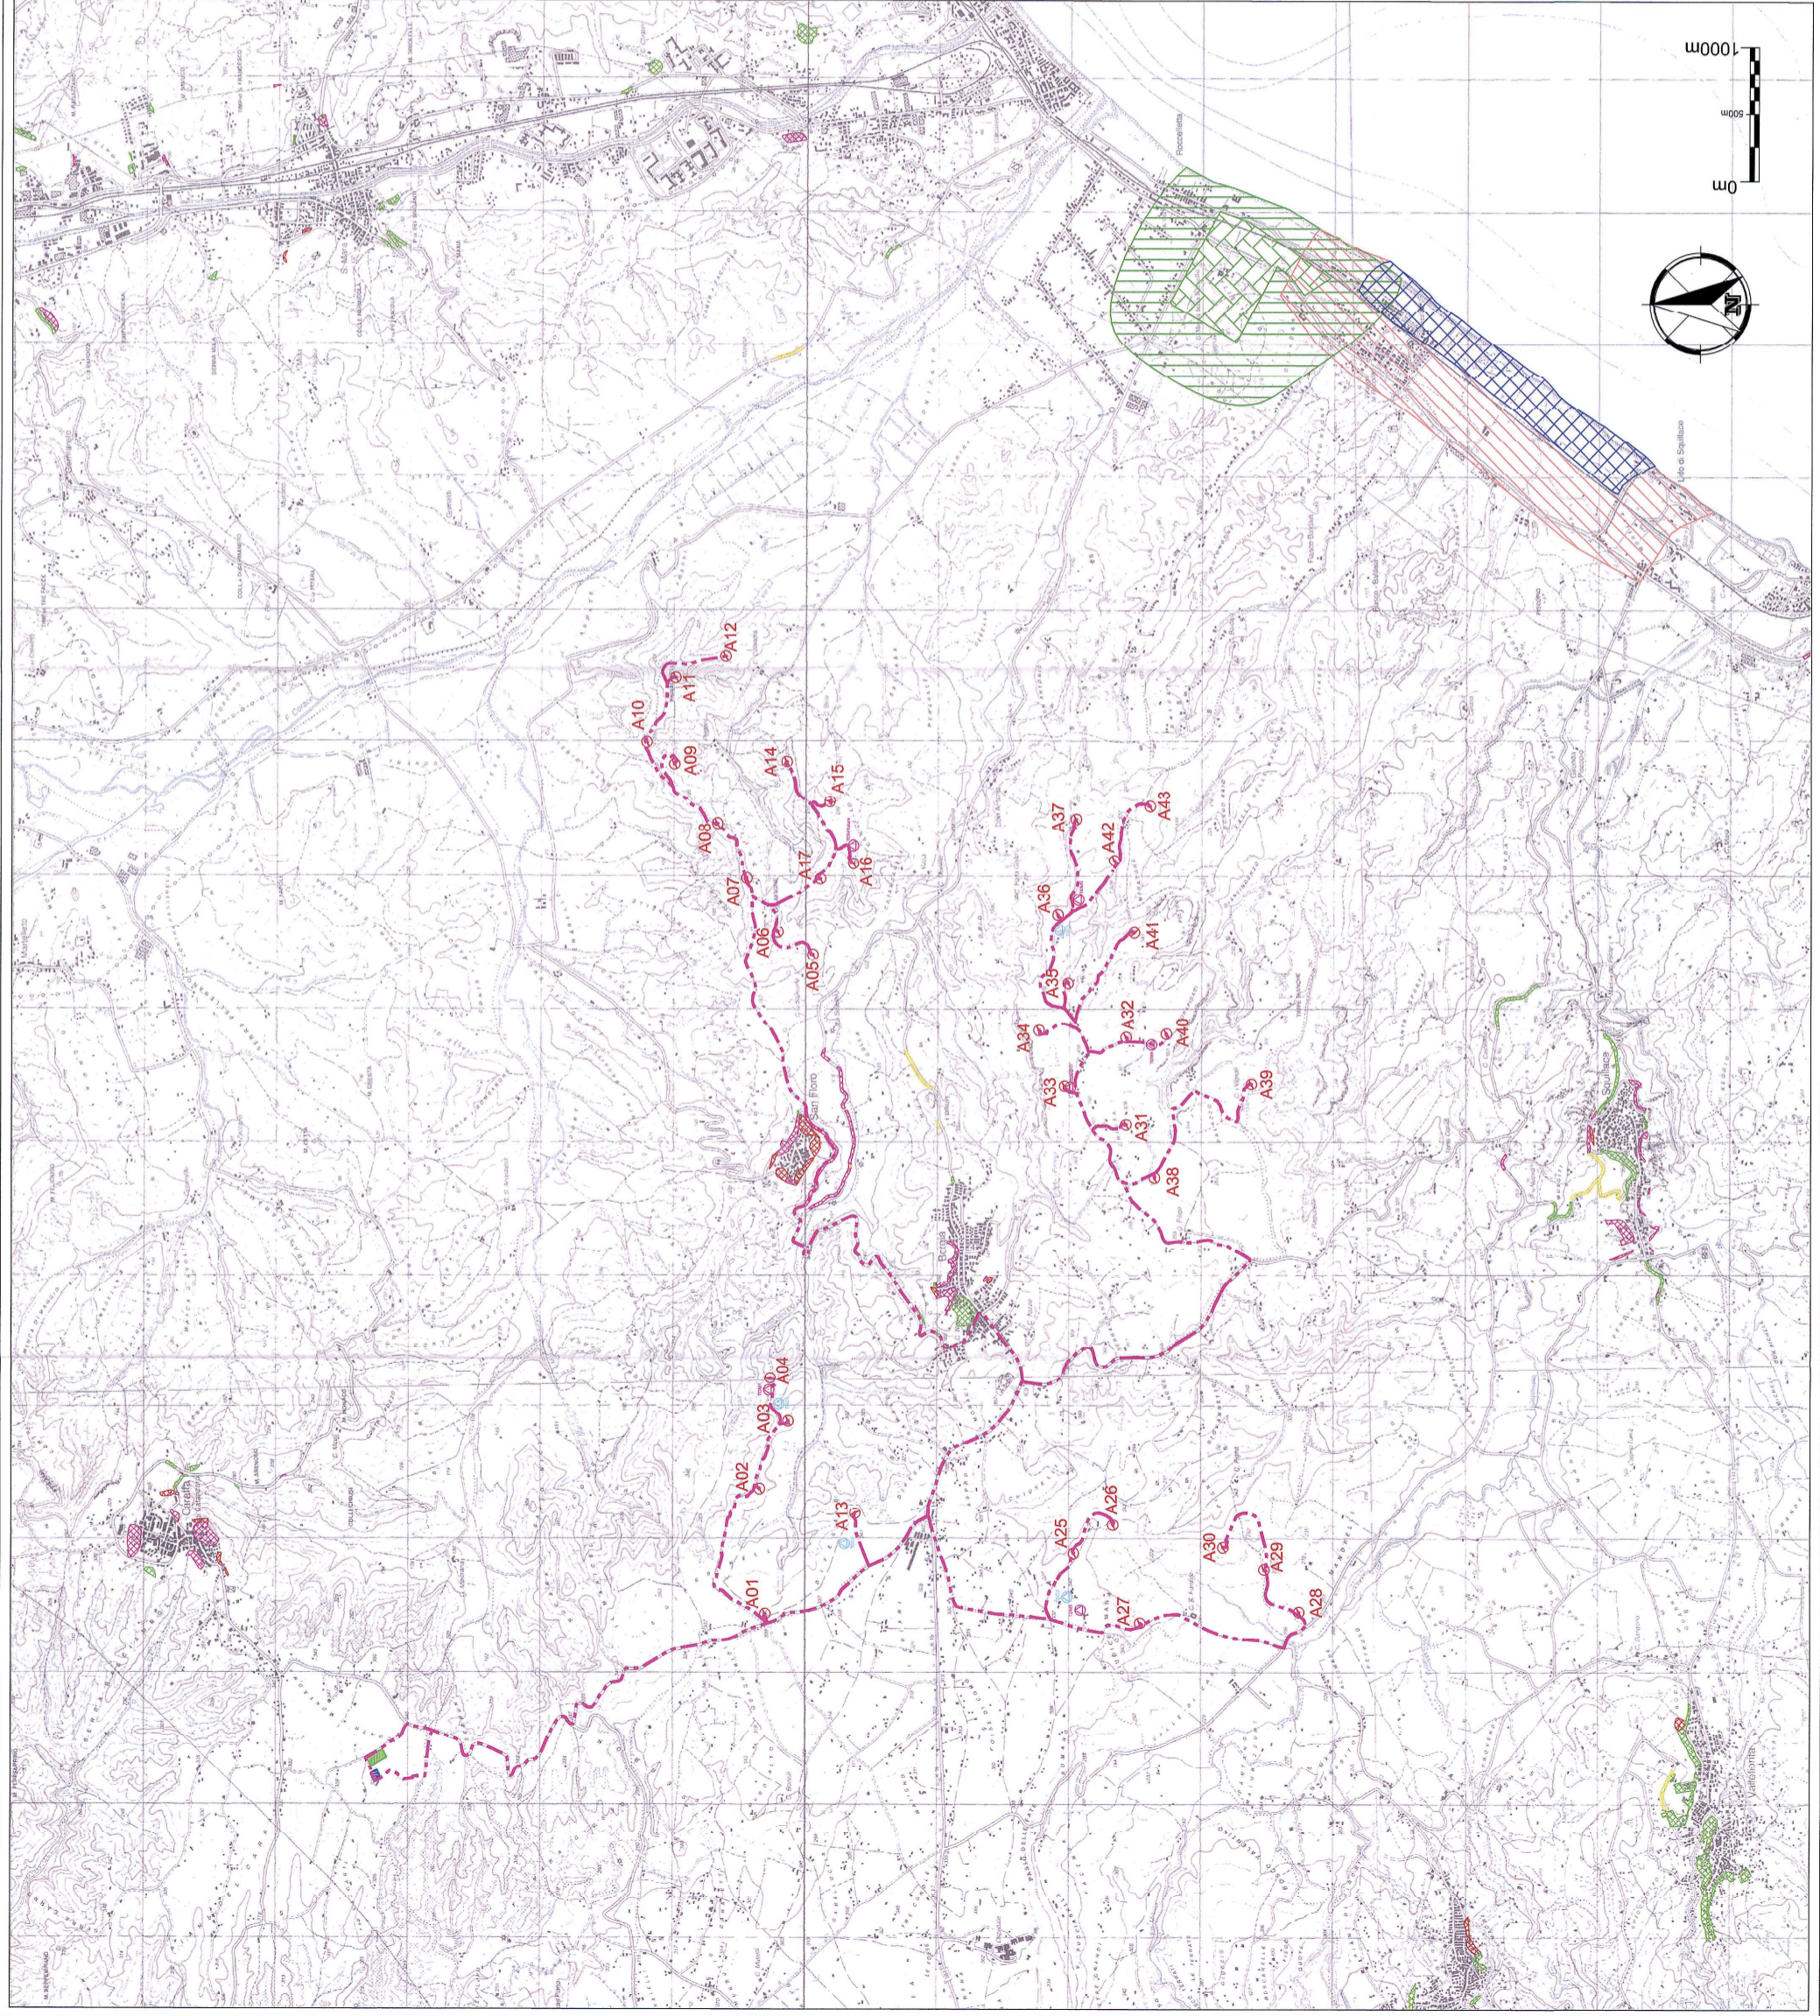

SERVIZIO 3 FONTE RINNOVABILI U.O.3.3 IRRESPONSABILE

Progetto definitivo autorizzativo n. 855/2012
 Decreto di Autorizzazione Unica n. 855/2012
 rilasciata in data 08/06/2012

COMUNE DI BORGIA

REGIONE CALABRIA - PROVINCIA DI CATANZARO

PROGETTO DEFINITIVO IMPIANTO EOLICO BORGIA 1
ADEGUAMENTO ALLE PRESCRIZIONI
DI CUI ALLA CONFERENZA DEI SERVIZI DEL 17 MARZO 2008

TITOLO COMPATIBILITA' CON IL PIANO EOLICO DELLA CALABRIA (Aree non idonee)

ELABORATO S/A 002 e

PROFONENTE

BORGIA WIND S.r.l.
 /Via Galvani, 8 - 88046 Lamezia Terme (CZ)
 P.IVA 02924730795

PROGETTISTA

GREEN & GREEN
 GREEN & GREEN S.p.A. UNIVERSITARIA
 CORSO ITALIA, 70 - 87100 COSSUOLA
 TEL. 0984183429 - fax 0984160688
 www.greenandgreen.it

Arch. Rocco Cristofaro

COD. ID. S.L. 086.1/1947
 SCALA 1:25000

