
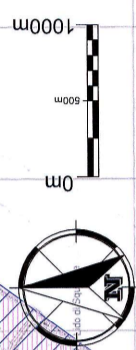


COMPATIBILITA' CON IL PIANO EOLICO DELLA CALABRIA (Aree di attenzione)

LEGENDA DEI COLORI E SIMBOLI IN CARTA

- | | | | |
|--|---|--|---|
| | AEROGENERATORE | | VINCOLO PAESAGGISTICO d.l.no 42/2004 BOSCHI |
| | TORRI DI MISURA | | VINCOLI PAESAGGISTICO d.l.no 42/2004 AREE CONTERMINI A FLUMI 150 m E A LAGHI 300m |
| | TORRI DI CONTROLLO | | FIUMI E LAGHI |
| | CAVIDOTTO | | CENTRI ABITATI |
| | STAZIONE UTENTE A DUE TRASFORMATORI (Borglia Wind S.r.l.) | | AMBITI PERI-URBANI COMPRESI IN UNA FASCIA DI 2 KM DAI CENTRI ABITATI |
| | STAZIONE TERNA CON SBARRE BLINDATE | | CORRIDOI ECOLOGICI |
| | ZONA DI ATTENZIONE PAI "AREE DI ATTENZIONE" | | ZONE DI ATTENZIONE DI 2 KM DALLA COSTA |
| | ZONA DI ATTENZIONE PAI "PUNTI DI ATTENZIONE" | | AREE DI INTERESSE ARCHEOLOGICO |
| | ZONA DI ATTENZIONE PAI "ZCNE DI ATTENZIONE" | | |

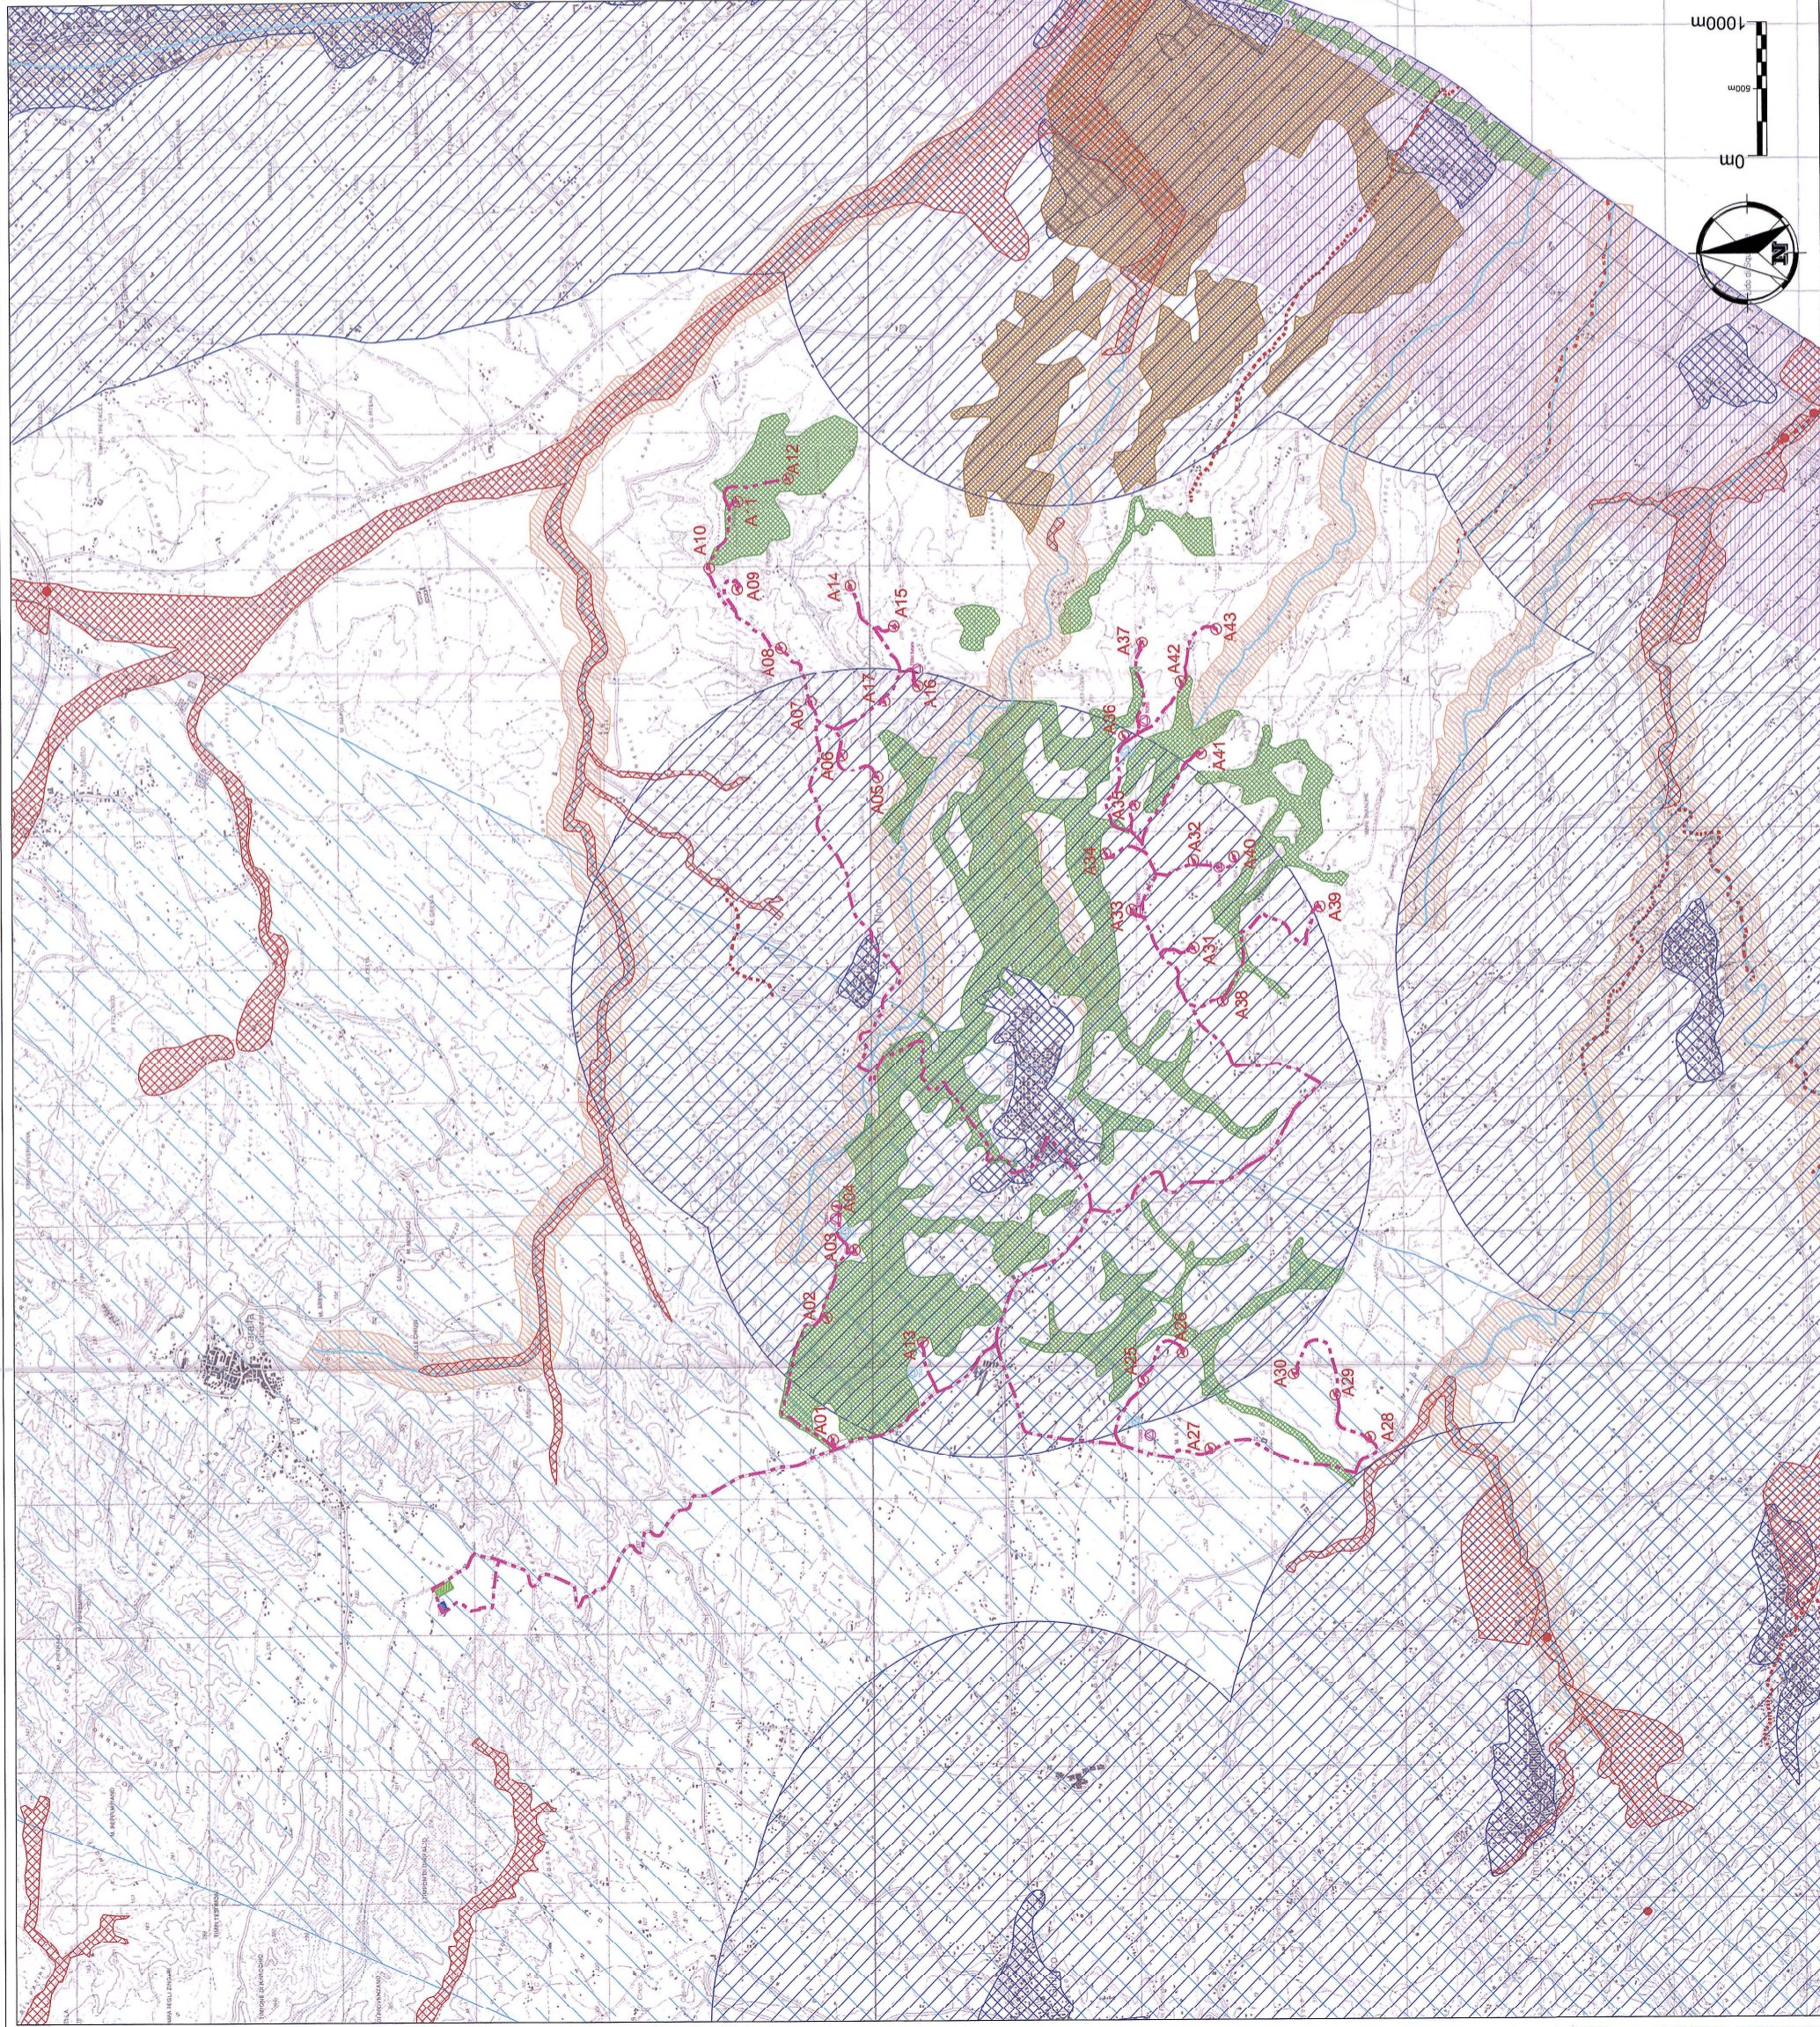

SERVIZIO 3 FONDI RINNOVABILI
L. 48/2004
L. 30/2003
L. 30/2003
L. 30/2003
L. 30/2003

Progetto definitivo autorizzato
Decreto di Autorizzazione Unica n° 8554/08
Rilasciato in data 21 DIC 2008

COMUNE DI BORGIA

REGIONE CALABRIA - PROVINCIA DI CATANZARO

**PROGETTO DEFINITIVO IMPIANTO EOLICO BORGIA 1
ADEGUAMENTO ALLE PRESCRIZIONI
DI CUI ALLA CONFERENZA DEI SERVIZI DEL 17 MARZO 2008**

TITOLO COMPATIBILITA' CON IL PIANO EOLICO DELLA CALABRIA
(Aree di attenzione)

ELABORATO S/A 002 b

PROponente
BORGIA WIND S.r.l.
Via Galvani, 8 - 88045 Lamezia Terme (CZ)
P.IVA 02524730795

PROGETTISTA
GREEN & GREEN
GREEN & GREEN S.R.L. UNIPERSONALE
CORSO MARCONI 29 P.108 88045 LAMEZIA TERME (CZ)
Tel. 0964/464298 Fax 0964/464298
www.greenandgreen.it

Arch. Rocco Cristofaro

COD. ID. S.L. ORD. / IMAG. SCALA 1:25000