

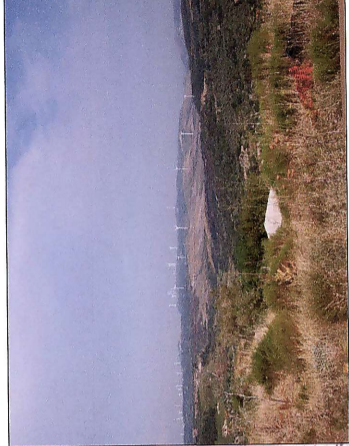


SIMULAZIONE FOTOGRAFICA


LEGENDA DEI COLORI E SIMBOLI IN CARTA

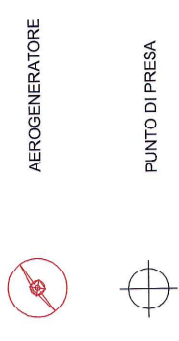


6B
Condizioni: POSTI intervento
Coordinate punto di presa: E 2644152 N 4297797 (GB)
Angolo di apertura: 50° Direzione di vista: 88°

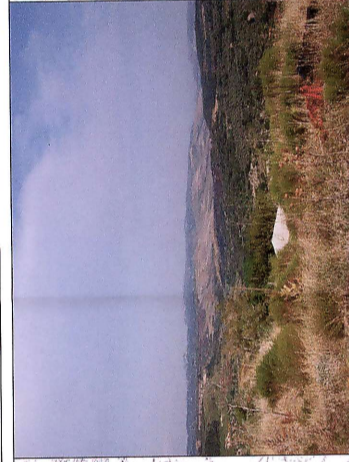


6B
Condizioni: PRE intervento
Coordinate punto di presa: E 2644152 N 4297797 (GB)
Angolo di apertura: 50° Direzione di vista: 90°

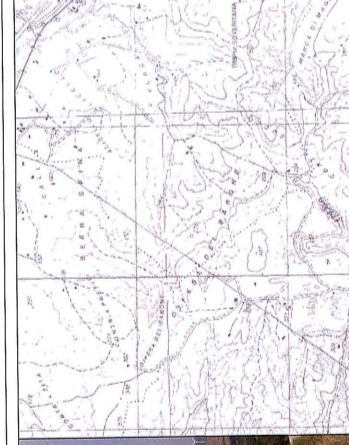



6A
Condizioni: POSTI intervento
Coordinate punto di presa: E 2644152 N 4297797 (GB)
Angolo di apertura: 50° Direzione di vista: 71°

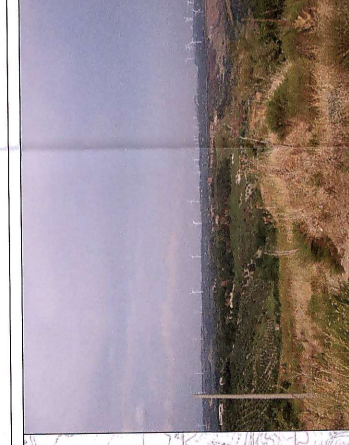


6A
Condizioni: PRE intervento
Coordinate punto di presa: E 2644152 N 4297797 (GB)
Angolo di apertura: 50° Direzione di vista: 71°

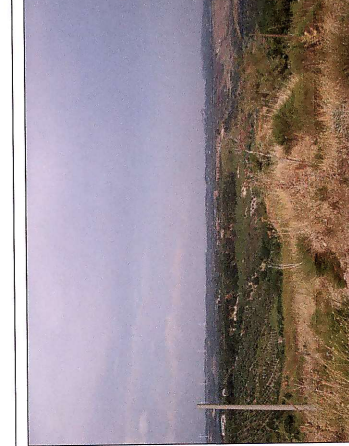


6A
Condizioni: PRE intervento
Coordinate punto di presa: E 2644152 N 4297797 (GB)
Angolo di apertura: 50° Direzione di vista: 71°

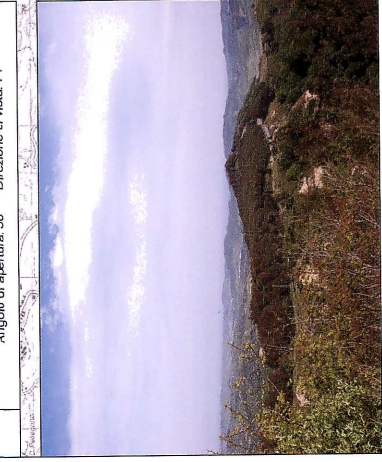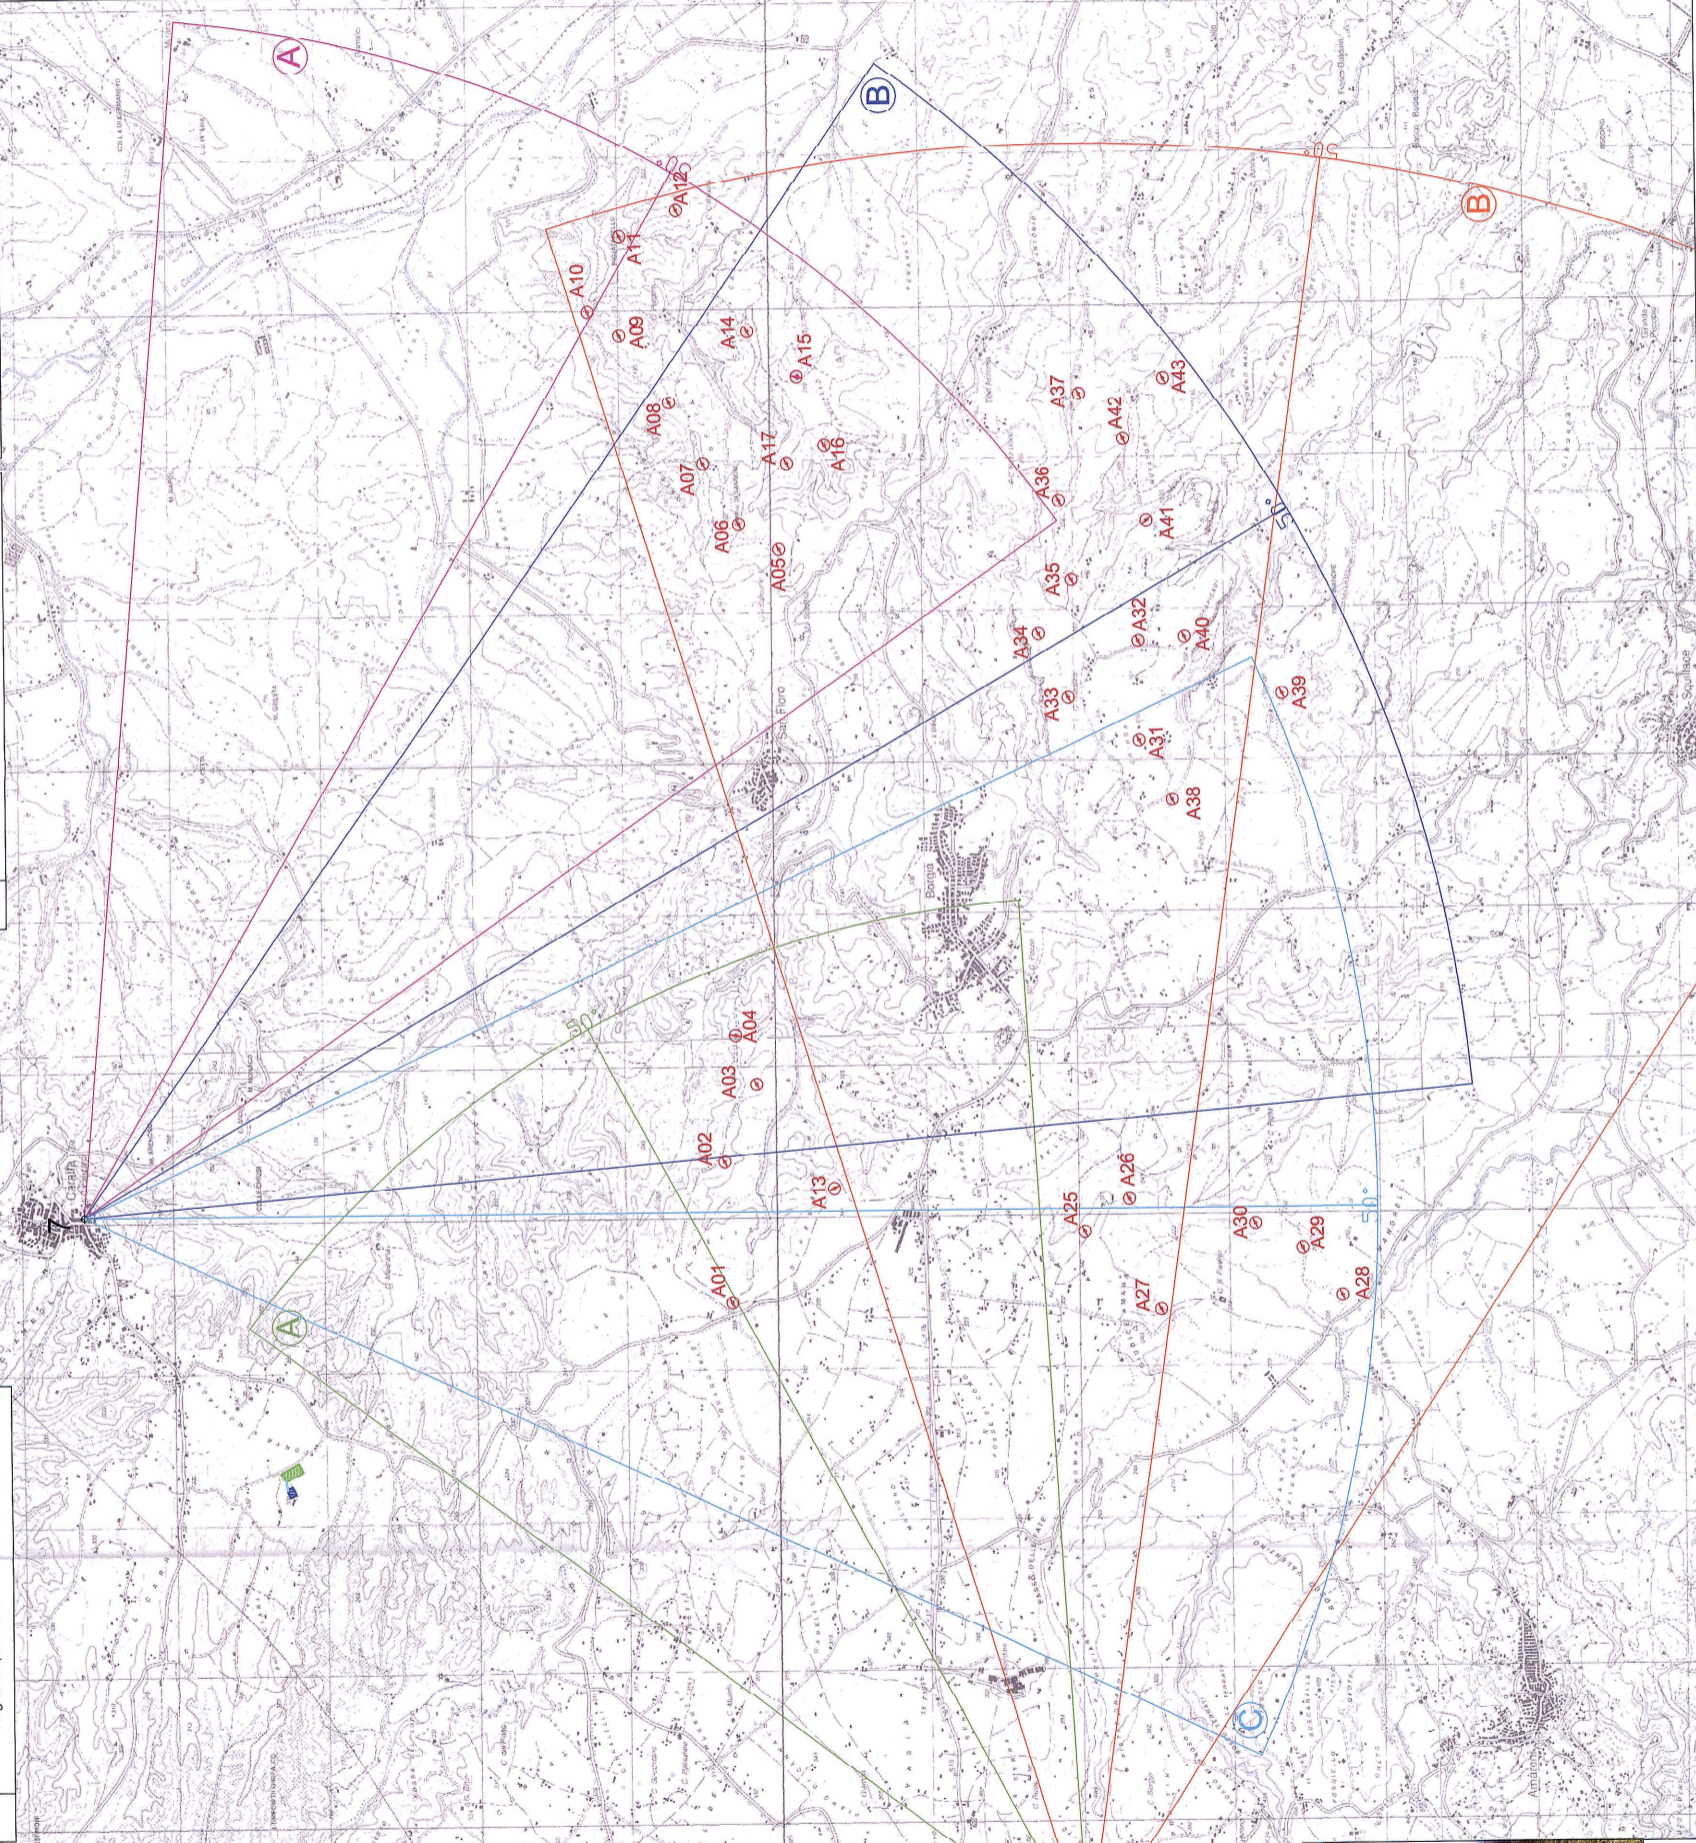

7A
Condizioni: PRE/POST intervento
NESSUN AEROGENERATORE VISIBLE
Coordinate punto di presa: E 2648991 N 4304406 (GB)
Angolo di apertura: 50° Direzione di vista: 120°

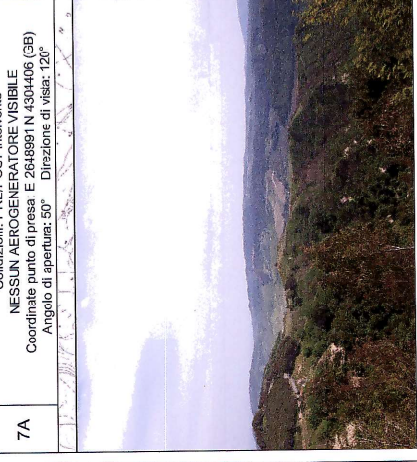

7B
Condizioni: PRE/POST intervento
NESSUN AEROGENERATORE VISIBLE
Coordinate punto di presa: E 2648991 N 4304406 (GB)
Angolo di apertura: 50° Direzione di vista: 150°

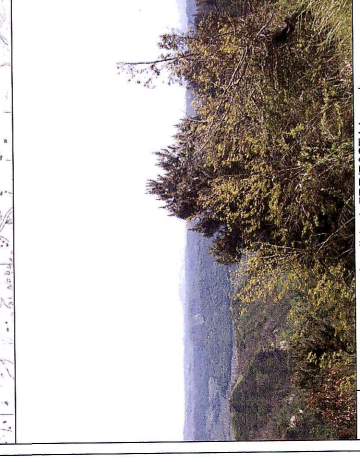

7C
Condizioni: PRE/POST intervento
NESSUN AEROGENERATORE VISIBLE
Coordinate punto di presa: E 2648991 N 4304406 (GB)
Angolo di apertura: 50° Direzione di vista: 160°

SERVIZIO LEONTI - PANICHELLI
U.O. 3.3 IL PESPASIBILE
Energie
21 DIC. 2012

Progetto definitivo autorizzato
Decreto di Autorizzazione Unig. n° 86/2012
rilasciata in data 08/03/2012

COMUNE DI BORGIA

REGIONE CALABRIA - PROVINCIA DI CATANZARO



PROGETTO DEFINITIVO IMPIANTO EOLICO BORGIA 1
ADEGUAMENTO ALLE PRESCRIZIONI
DI CUT ALLA CONFERENZA DEI SERVIZI DEL 17 MARZO 2008

TITOLO SIMULAZIONE FOTOGRAFICA
ELABORATO S/A 003 c 4

PROPRONTE
BORGIA WIND S.r.l.
Via Galvani, 8 - 88046 Lamezia Terme (CZ)
P.IVA 02924730795

PROGETTISTA
GREEN & GREEN
GREEN & GREEN S.p.A. UNIVERSITARIA
VIA S. GIUSEPPE 79 - 87100 CASSANO
TEL. 098445425 Fax 0984506986
www.green&green.it



Arch. Rocco Cristofaro
COD. ID. 3.L. ORD. 1/192
SCA.A 1:25000