







AREE PROTETTE


LEGENDA DEI COLORI E SIMBOLI IN CARTA

-  AEROGENERATORE
-  TORRI DI MISURA
-  TORRI DI CONTROLLO
-  CAVICOTTI
-  STAZIONE UTENTE A DUE TRASFORMATORI (Borgia Wind S.r.l.)
-  STAZIONE TERNA CON SBARRE BLINDATE

SIC IT9330098
"OASI DI SCOLACIUM"

SERVIZIO 3 FONTI RINNOVABILI
L.I.O. 3.3. L. REGIONE CALABRIA
FreddoSEA
21 DIC. 2012
COMUNE DI BORGIA

REGIONE CALABRIA - PROVINCIA DI CATANZARO

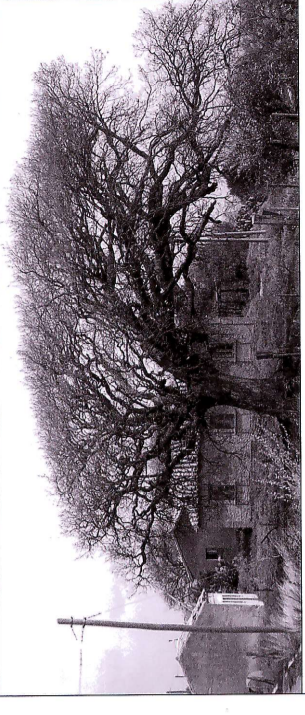

PROGETTO DEFINITIVO IMPIANTO EOLICO BORGIA 1
ADEGUAMENTO ALLE PRESCRIZIONI
DI CUI ALLA CONFERENZA DEI SERVIZI DEL 17 MARZO 2008

TITOLO AREE PROTETTE
ELABORATO S/A 003 d

PROponente
BORGIA WIND S.r.l.
Via Galvani, 8 - 88046 Lamezia Terme (CZ)
P.IVA 02924730795

Progettista
GREEN & GREEN
GREEN & GREEN S.p.A. UNIPERSONALE
CORSO ITALIA, 79 - 87100 COSENZA
Tel. 0984/48365 Fax 0984/50686
www.greenandgreen.it



Arch. Rocco Cristofaro

COD. ID. S.I. ORD. 1/947
SCALA 1:25000

