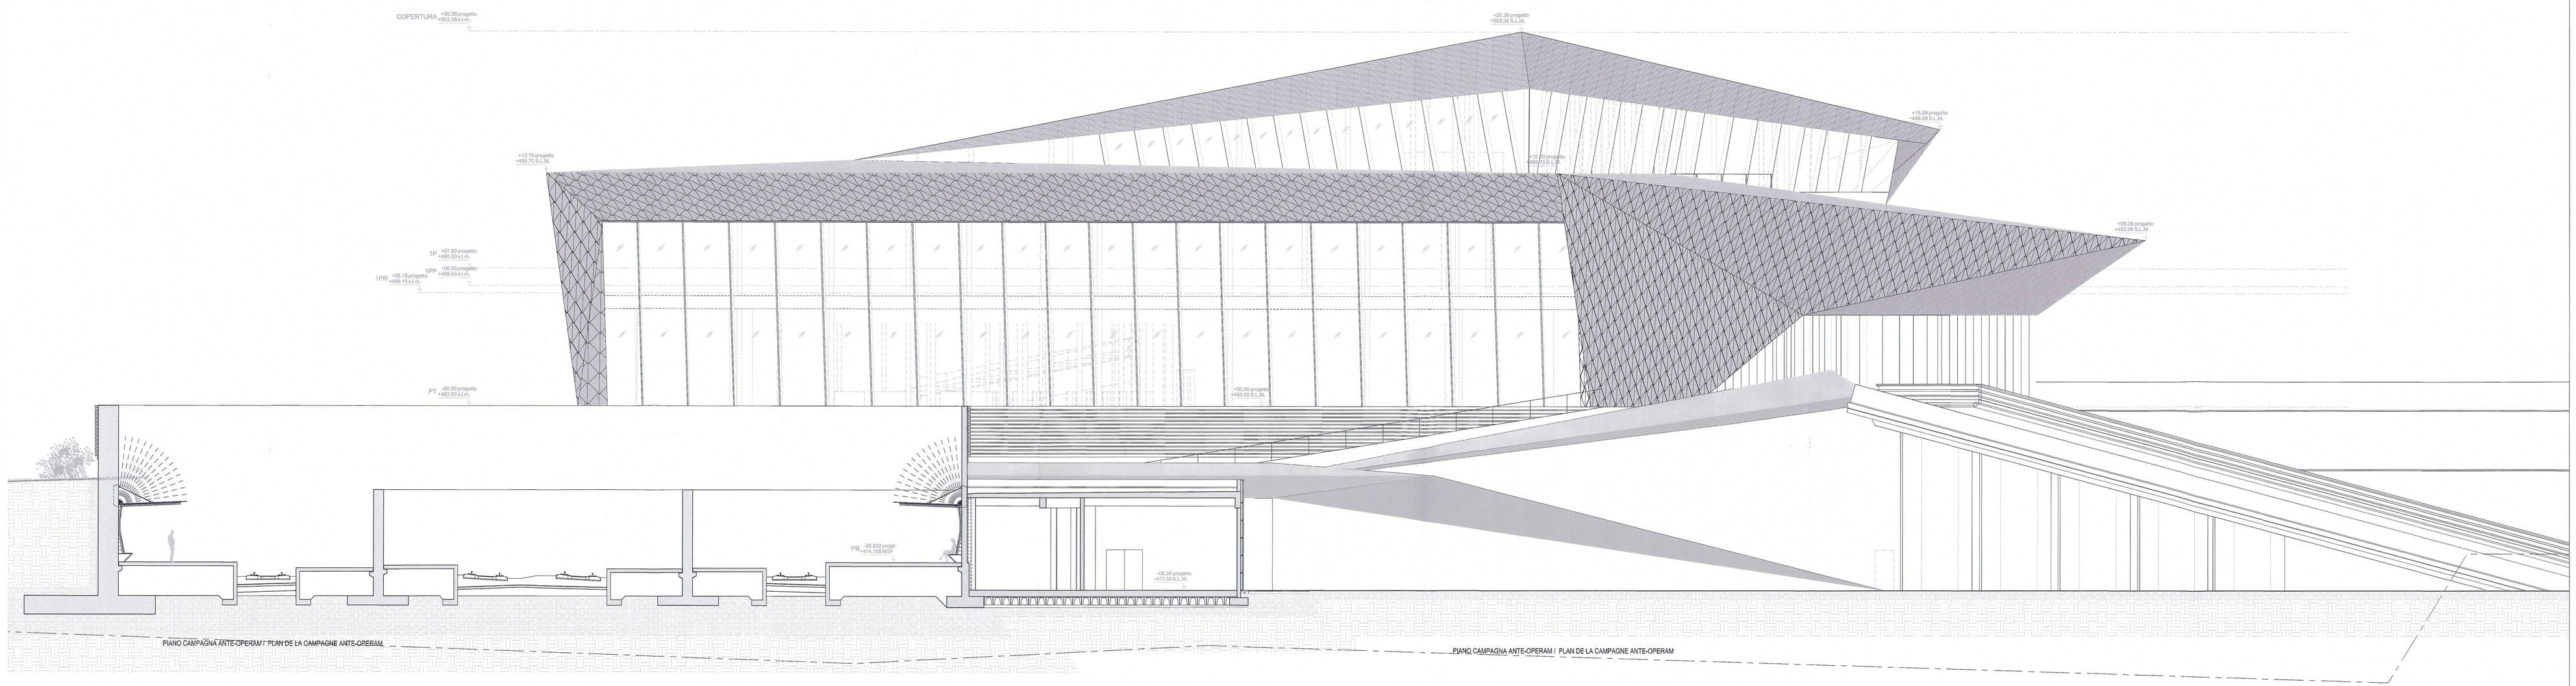

1 / 1402 Prospetto Est / Elevation Est

SCALA 1:100

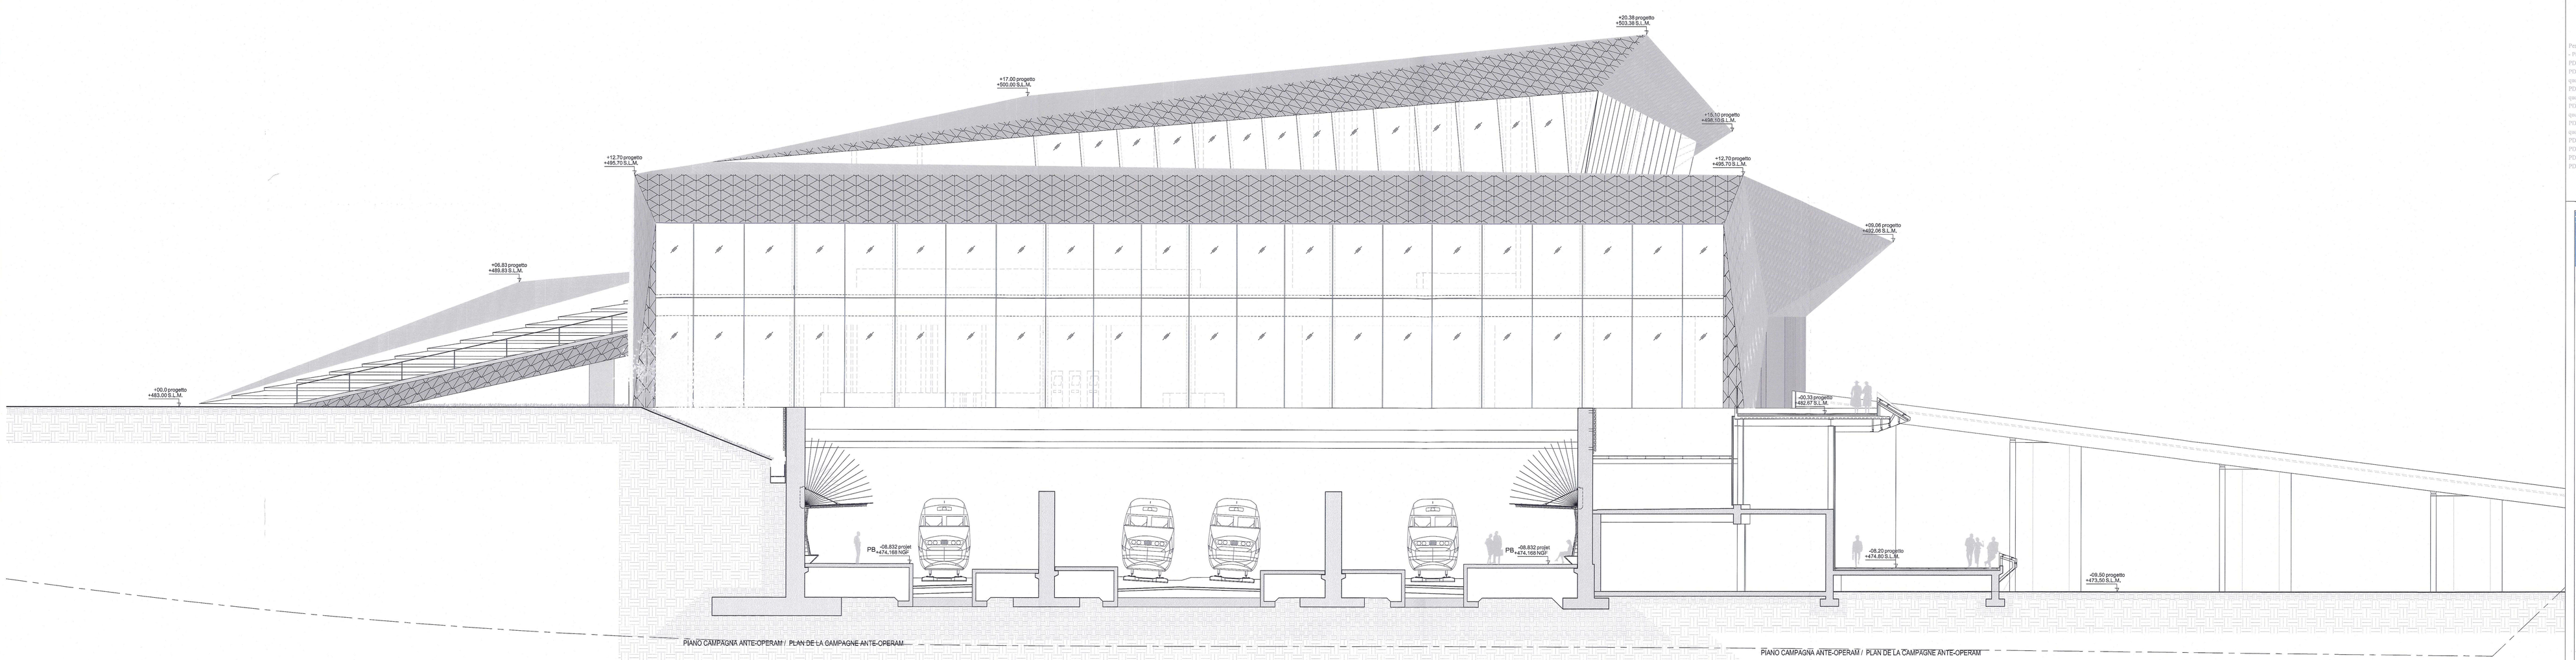

2 / 1402 Prospetto Sud Est / Elevation Sud-Est

SCALA 1:100

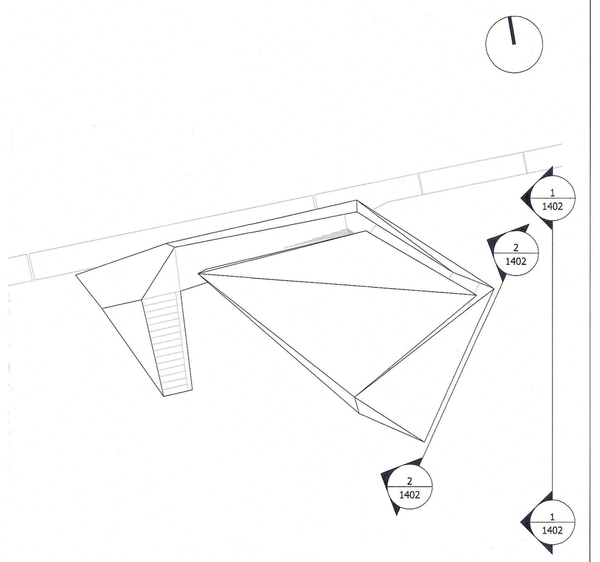

ESEMPIO LETTURA QUOTA ALTIMETRICA/ *EXIMAPLE DE LECTURE ALTITUDE*

Pour informations plus détaillées, consulter les documents suivants
- PD2_C3A_KAA_0012_55-20-00_Rubrique Générale_A
- PD2_C3A_KAA_1301_55-20-00_Coupe longitudinale géobloc_A
- PD2_C3A_KAA_1101_55-20-00_Plan du deuxième sous-sol (N2)_540_A
- PD2_C3A_KAA_1102_55-20-00_Plan du troisième sous-sol (N3)_540_A
- PD2_C3A_KAA_1103_55-20-00_Plan du premier sous-sol (N1)_540_A
- PD2_C3A_KAA_1104_55-20-00_Plan du premier sous-sol (N1)_540_A
- PD2_C3A_KAA_1105_55-20-00_Plan du RdC du chantier_A
- PD2_C3A_KAA_1106_55-20-00_Plan du premier étage_A
- PD2_C3A_KAA_1107_55-20-00_Plan du deuxième étage_A
- PD2_C3A_KAA_1108_55-20-00_Plan de toiture_A

Pour informations più dettagliate, consultare los documenti suiventi
- PD2_C3A_KAA_0012_55-10-10_Nodoso gèneralo_A
- PD2_C3A_KAA_1301_55-20-00_Coupe longitudinaleo gèobloi_A
- PD2_C3A_KAA_1101_55-20-00_Plan do deuxième sotto-sol (N2)_540_A
- PD2_C3A_KAA_1102_55-20-00_Plan do deuxième sotto-sol (N3)_540_A
- PD2_C3A_KAA_1103_55-20-00_Plan do premier sotto-sol (N1)_540_A
- PD2_C3A_KAA_1104_55-20-00_Plan do premier sotto-sol (N1)_540_A
- PD2_C3A_KAA_1105_55-20-00_Plan do RdC do chiosoto_A
- PD2_C3A_KAA_1106_55-20-00_Plan do pernoior ètoge_A
- PD2_C3A_KAA_1107_55-20-00_Plan do deuxième etaqo_A
- PD2_C3A_KAA_1108_55-20-00_Plan do toitoo_A

Sistema di riferimento LTF 2004a / *Systeme de reference LTF 2004a*

LIAISON LYON - TURIN / COLLEGAMENTO TORINO - LIONE

Partie commune franco-italienne
Section transfrontalière

Parte comune italo-francese
Sezione transfrontaliera

NOUVELLE LIGNE LYON TURIN - NUOVA LINEA TORINO LIONE
PARTIE COMMUNE FRANCO-ITALIENNE -PARTE COMUNE ITALO-FRANCESE

REVISION DE L'AVANT-PROJET DE REFERENCE - REVISIONE DEL PROGETTO DEFINITIVO
CUP C11J05000030001

STAZIONE INTERNAZIONALE DI SUSA E IL SUO POLO DI INTERSCAMBIO/GARE INTERNATIONALE DE SUSA ET SON POLE DE CHANGE

Prospetto Est e Sud-Est / Elevations Est et Sud-est

KENGO KUMA & ASSOCIATES, INC
2-24-8 Minami-Aoyama, Minato-ku Tokyo
107-0062

Indice	Data / Date	Modificazione / Modifiche	Redatto per / Conceptio de	Verificato per / Controlle par	Autorizzato / Autorisée de
0	07/12/12	prima diffusione	Shunta Ishida	Nicola Mariano	Javier Villar Ruiz
A	07/01/13	presa in conto dei commenti LTF	Shunta Ishida	Nicola Mariano	Javier Villar Ruiz
B	31/01/13	presa in conto dei commenti LTF e COF	Shunta Ishida	Nicola Mariano	Javier Villar Ruiz
--	--	--	--	--	--
--	--	--	--	--	--
--	--	--	--	--	--
--	--	--	--	--	--

KENGO KUMA
Ordre des Architectes d'Ile-de-France
n° national: 075020
KUMA & ASSOCIATES EUROPE
Ordre des Architectes d'Ile-de-France
n° national: 912379

Code Doc	P	D	2	C	3	A	K	A	A	1	4	0	2	B	A	P	P	L	A
	Phase / Fase			Sigla disciplina / Sigla				Emettitore / Emisorio		Numero				Indice	Stato / Estado		Tipo / Tipo		

INDIRIZZO GEO / ADRESSE GEO: C3A – – 55 20 00 42 02

ECHELLE / SCALA: 1/100

LTF sas – 1091 Avenue de la Boisse BP3069–F–73006 CHAMBERY CEDEX (France)
Tél.: +33 (0) 4.79.68.56.00 Fax: +33 (0) 4.79.68.56.75
RCS Chambéry 439 566 952 – Tva : FR 02439566952
Propriété LTF Tous droits réservés – Proprietà LTF Tutti i diritti riservati

LTF Lyon Turin Ferroviaire

Fonds Européen de Développement Régional
Fondo Europeo de Desarrollo Regional
Europäischer Fonds für regionale Entwicklung