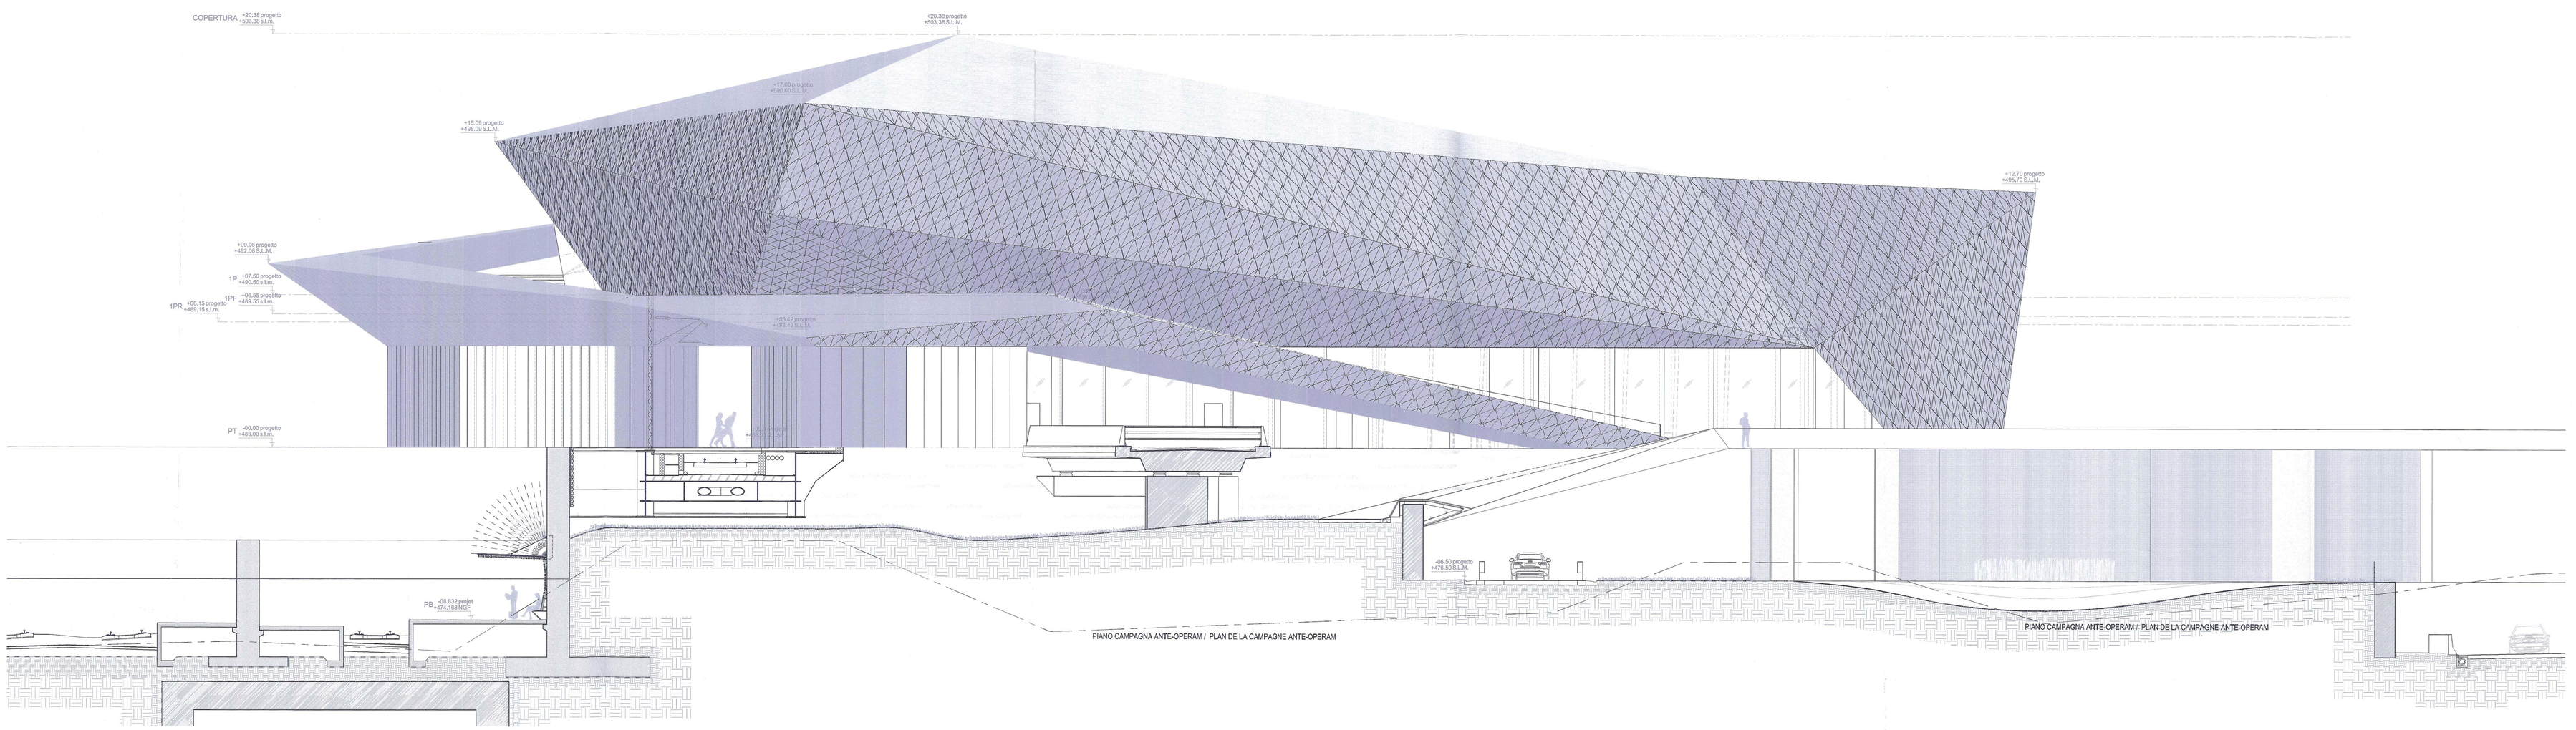

1 / 1403 SOA1198 Prospetto Ovest / Elevation Ouest

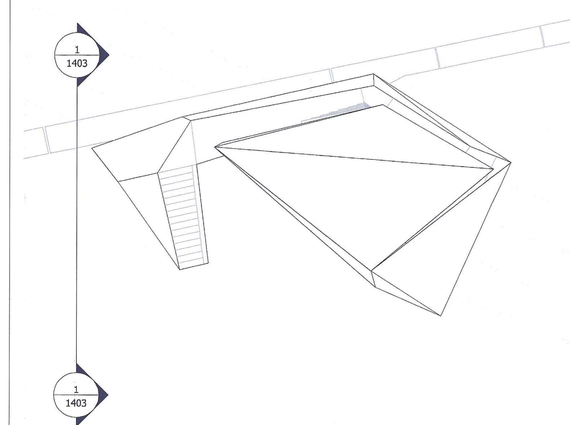

ESEMPIO LETTURA QUOTA ALTIMETRICA/ *EXMAPLE DE LECTURE ALTITUDE*

Per informazioni piu' dettagliate si rimanda ai seguenti documenti:
- P02_C3A_KAA_3012_55-10-10_Relazione Generale
P02_C3A_KAA_1301_55-20-00_SezioneLongitudinaleGenerale
P02_C3A_KAA_1101_55-20-00_PianoSecondoLivelloInterrotto
P02_C3A_KAA_1102_55-20-00_PianoSecondoLivelloInterrotto
P02_C3A_KAA_1103_55-20-00_PianoSecondoLivelloInterrotto
P02_C3A_KAA_1104_55-20-00_PianoPrimoLivelloInterrotto
P02_C3A_KAA_1105_55-20-00_PianoTerra_quota483
P02_C3A_KAA_1106_55-20-00_PianoPiazzaPrima_quota488.5
P02_C3A_KAA_1107_55-20-00_PianoPiazzaSeconda_quota496.7
P02_C3A_KAA_1108_55-20-00_PianoCopertura

Pour informations plus détaillées, consulter les documents suivants:
- P02_C3A_KAA_3012_55-10-10_Relazione Generale
P02_C3A_KAA_1301_55-20-00_SezioneLongitudinaleGenerale
P02_C3A_KAA_1101_55-20-00_PianoSecondoLivelloInterrotto
P02_C3A_KAA_1102_55-20-00_PianoSecondoLivelloInterrotto
P02_C3A_KAA_1103_55-20-00_PianoSecondoLivelloInterrotto
P02_C3A_KAA_1104_55-20-00_PianoPrimoLivelloInterrotto
P02_C3A_KAA_1105_55-20-00_PianoTerra_quota483
P02_C3A_KAA_1106_55-20-00_PianoPiazzaPrima_quota488.5
P02_C3A_KAA_1107_55-20-00_PianoPiazzaSeconda_quota496.7
P02_C3A_KAA_1108_55-20-00_PianoCopertura

Sistema di riferimento LTF 2004e / Systeme de reference LTF 2004e

LIAISON LYON - TURIN / COLLEGAMENTO TORINO - LIONE

Partie commune franco-italienne
Section transfrontalière

Parte comune italo-francese
Sezione transfrontaliera

NOUVELLE LIGNE LYON TURIN - NUOVA LINEA TORINO LIONE
PARTIE COMMUNE FRANCO-ITALIENNE -PARTE COMUNE ITALO-FRANCESE

REVISION DE L'AVANT-PROJET DE REFERENCE - REVISIONE DEL PROGETTO DEFINITIVO
CUP C11J05000030001

STAZIONE INTERNAZIONALE DI SUSA E IL SUO POLO DI INTERSCAMBIOGARE INTERNATIONALE DE SUSA ET SON POLE DE CHANGE

Prospetto Est e Ovest / Elevations Est et Ouest

KENGO KUMA & ASSOCIATES, INC
2-24-8 Minamiaoyama Minato-ku Tokyo
107-0062

Indice	Date / Date	Verifica/Vu / Vu/Bon	Elaborato / Conseil de la	Verificato / Contrôlée de	Accettato / Accéptée de
0	07/12/12	prima diffusione	Shunta Ishida	Nicola Maniero	Javier Villar Ruiz
A	07/01/13	presa in conto commenti LTF	Shunta Ishida	Nicola Maniero	Javier Villar Ruiz
B	31/01/13	presa in conto commenti LTF e CCF	Shunta Ishida	Nicola Maniero	Javier Villar Ruiz
--	--	--	--	--	--
--	--	--	--	--	--
--	--	--	--	--	--
--	--	--	--	--	--

KENGO KUMA
Chevalier de l'Ordre de la Légion d'Honneur
KUMA & ASSOCIATES EUROPE
Chevalier de l'Ordre de la Légion d'Honneur

Codice Doc	P	D	2	C	3	A	K	A	A	1	4	0	3	B	A	P	P	L	A
	Phase / Fase			Sigla titolo / Sigla			Emittente / Emisora			Numero				Indice	Stato / Stato			Tipo / Tipo	

PROGETTO GRD / AVERSANE GRD									
C3A	--	--	55	20	00	42	03		

ECHELLE / SCALA
1/100

LTF sas – 10th Avenue de la Boisse BP80631-F-73006 CHAMBERY CEDEX (France)
TEL: +33 (0)1 4.78.68.56.80 – Fax: +33 (0)1 4.78.68.56.75
RCS Chambéry A 08 556 449 – TVA : FR 05435056853
Propriété LTF Tous droits réservés – Proprietà LTF Tutti i diritti riservati

Lyon Turin Ferroviaire

Projet financé par l'Union Européenne dans le cadre du Réseau Transeuropéen de Transport

Progetto finanziato dall'Unione Europea nell'ambito della Rete Transeuropea di Trasporto