




Recinzione TIPO B - Scala 1:50

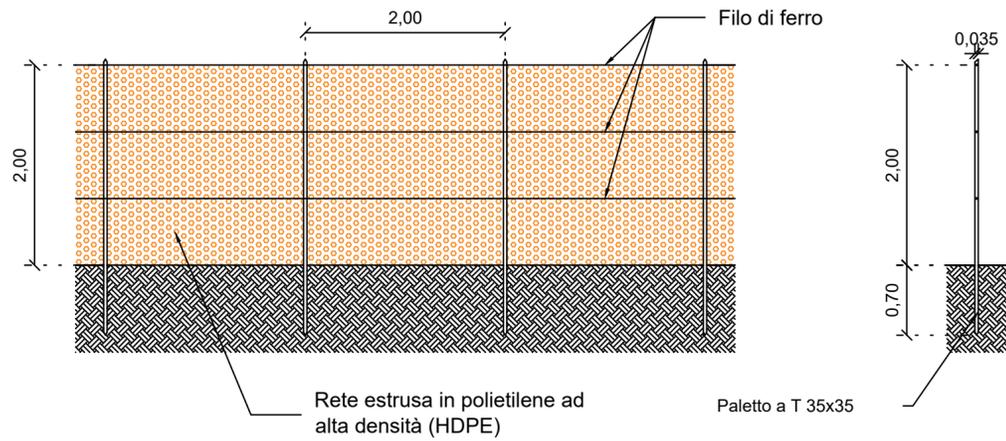


Accesso TIPO B - Scala 1:50

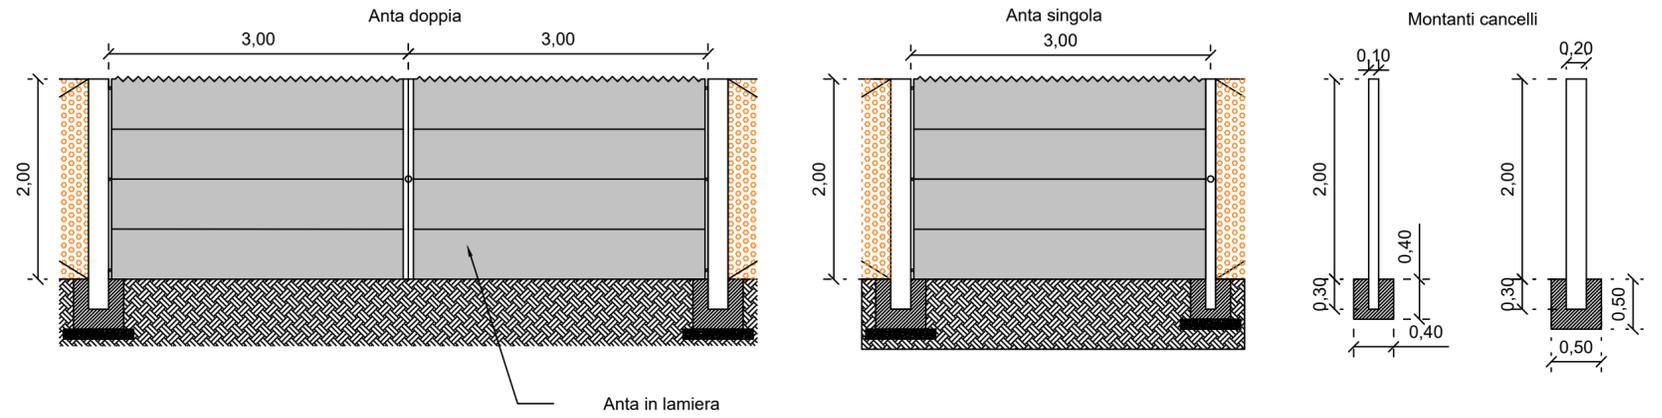

Recinzione TIPO A - Scala 1:50

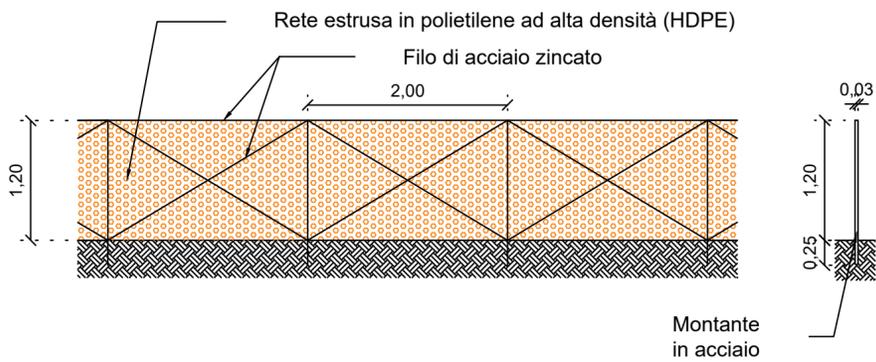


Accesso TIPO A - Scala 1:50

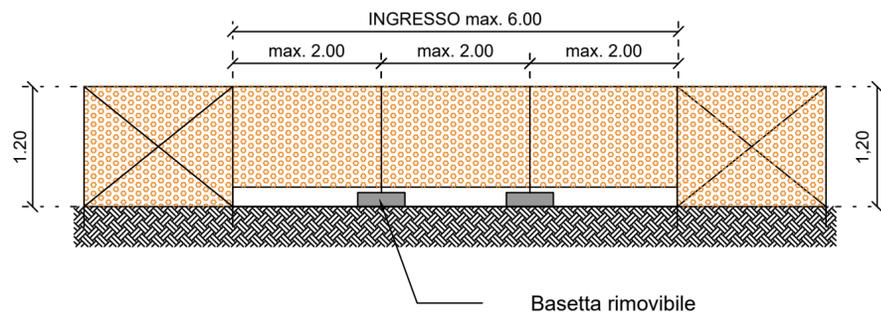


Recinzione TIPO C - Scala 1:50


Recinzione lato ferrovia in esercizio

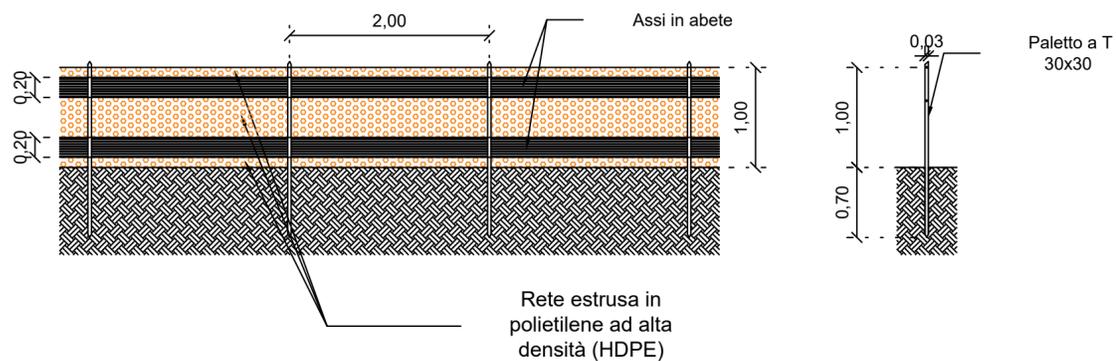


Recinzione in New Jersey Polietilene per segnalare e delimitare il percorso pedonale - Scala 1:50

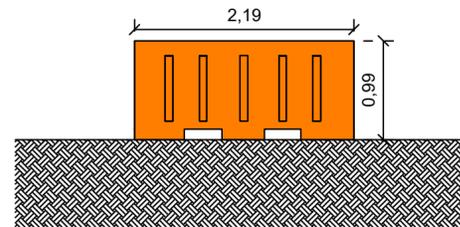


NUOVA PISTA DI CANTIERE "STERRATA" (Sez. Tipo A) Scala 1:10

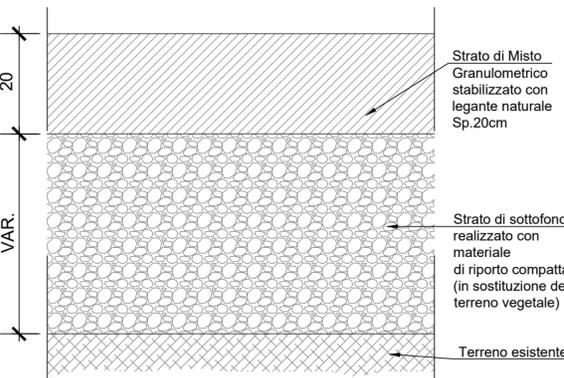

BASAMENTO AREA DI CANTIERE (Sez. Tipo B) Scala 1:10

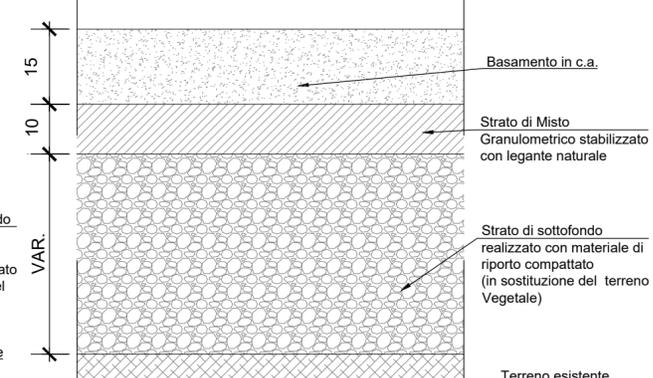

PAVIMENTAZIONE DRENANTE IMPERMEABILE (Sez. Tipo C) Scala 1:10

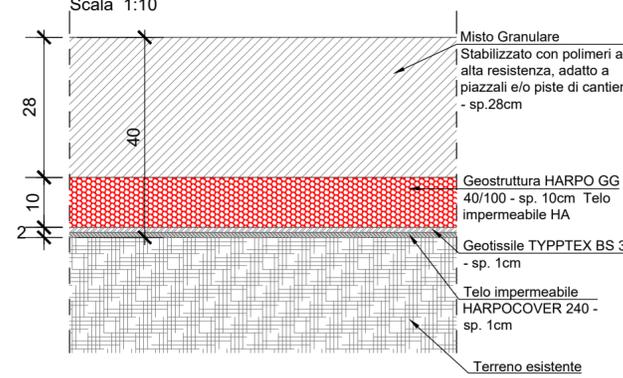

COMMITTENTE:



DIREZIONE LAVORI:



APPALTATORE:



MANDATARIA

MANDANTI

PROGETTAZIONE:



PROGETTO ESECUTIVO

LINEA PESCARA - BARI
RADDOPPIO DELLA TRATTA FERROVIARIA TERMOLI - LESINA
LOTTO 2 e 3: RADDOPPIO TERMOLI - RIPALTA

Tipologici apprestamenti, recinzioni e piste di cantiere - Opere fase "A"

APPALTATORE DIRETTORE TECNICO A.A. D'AGOSTINO COSTRUZIONI GENERALI S.r.l. Il Direttore Tecnico (Ing. Giampaolo Babini)	PROGETTAZIONE DIRETTORE DELLA PROGETTAZIONE HUB ENGINEERING CONSORZIO STABILE scarl Il Legale Rappresentante	SCALA: 1 : 50
--	--	------------------

COMMESSA LOTTO FASE ENTE TIPO DOC. OPERA/DISCIPLINA Progr. REV.

L I 0 B 0 2 E Z Z B B C A 0 0 0 0 1 0 1 A

Revis.	Descrizione	Redatto	Data	Verificato	Data	Approvato	Data	Autorizzato Data
A	Prima emissione	S.Materazzo	24/10/22	S.Carozza	24/10/22	T.Pellella	25/10/22	

File: LI0B02EZZBCCA0000101A.DWG

n. Elab.: