

LEGENDA
Progetto


	Tratti allo scoperto		Tratti in galleria		Tratti in viadotto
	Confini Comunali		Confini Regionali		

MITIGAZIONI

Simbolo	Descrizione	Simbolo	Descrizione
	BAGNATURA PIAZZALE		BARRIERE ANTIRUMORE DI CANTIERE
	BAGNATURA PISTE		
	SPAZZOLATURA PISTE		

RICETTORI

Colore	Descrizione	Colore	Descrizione
	RESIDENZIALE		MONUMENTALE E RELIGIOSO
	ARTIGIANALE, COMMERCIALE E SERVIZI		PERTINENZA F.S.
	INDUSTRIE		ASILI, SCUOLE ED UNIVERSITA'
	RUDERI, DISMESSI, BOX E DEPOSITI		

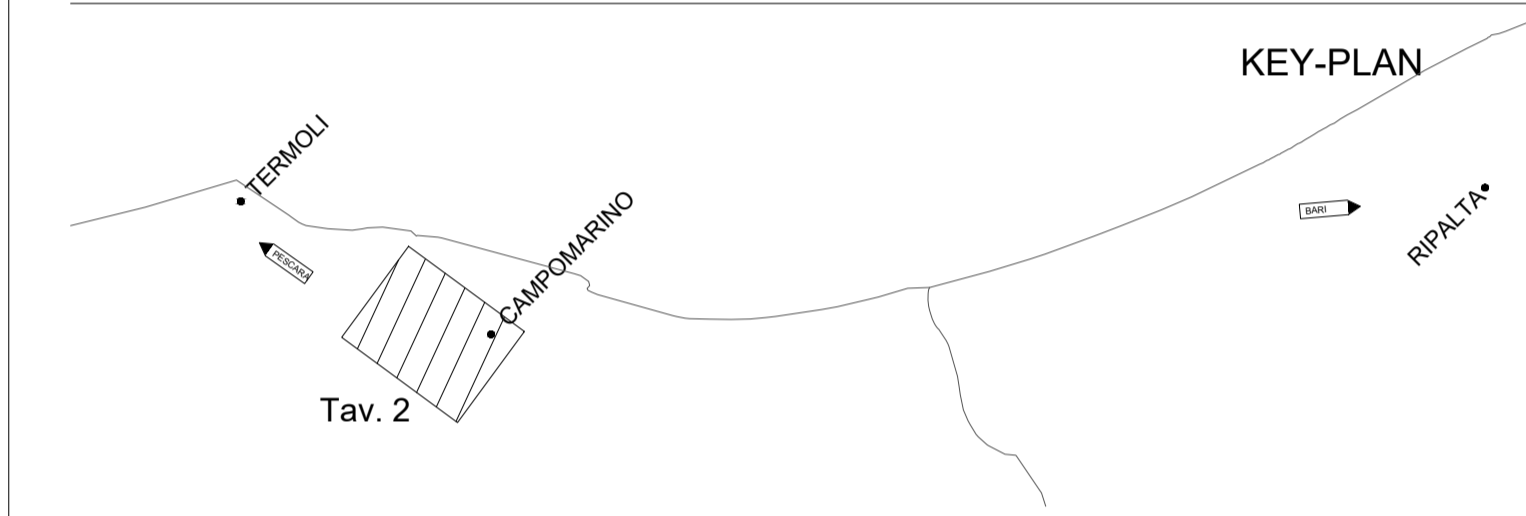

COMMITTENTE:

RFI
 RETE FERROVIARIA ITALIANA
 GRUPPO FERROVIE DELLO STATO ITALIANE
 DIREZIONE INVESTIMENTI
 DIREZIONE PROGRAMMI INVESTIMENTI
 DIRETTRICE SUD - PROGETTO ADRIATICA

DIREZIONE LAVORI:

ITALFERR
 GRUPPO FERROVIE DELLO STATO ITALIANE

APPALTATORE:

ADAGOSTINO
 COSTRUZIONI
 MANDATARIA

MANDANTI:

KessAtch
 MANDANTI

PROGETTAZIONE:
 MANDATARIA **HUB**
 MANDANTI **HYpro**

PROGETTO ESECUTIVO
LINEA PESCARA - BARI
RADDOPPIO DELLA TRATTA FERROVIARIA TERMOLI - LESINA
LOTTO 2 e 3: RADDOPPIO TERMOLI - RIPALTA

Planimetria localizzazione interventi di mitigazione - Opere di fase "A"

APPALTATORE DIRETTORE TECNICO Ing. G. Babini	PROGETTAZIONE DIRETTORE DELLA PROGETTAZIONE Ing. M. Facchini		SCALA: 1:5000					
COMMESSA	LOTTO	FASE	ENTE	TIPO DOC.	OPERA/DISCIPLINA	PROGR.	REV.	
LI0B	02	E	ZZ	P5	CA0000	101	A	
Revis.	Descrizione	Redatto	Data	Verificato	Data	Approvato	Data	Autorizzato Data
A	Emissione Esecutiva	E. Musacchio	Febbraio 2023	R. Ciardullo	Febbraio 2023	V. Secreti	Febbraio 2023	
								M. Facchini Febbraio 2023

File: LI0B02EZZP5CA0000101A.DWG n. Elab.:

LEGENDA

CANTIERI				VIABILITÀ					
Simbolo	Descrizione	Simbolo	Descrizione	Simbolo	Descrizione	Simbolo	Descrizione		
	CB - CANTIERE BASE		CA - CANTIERE DI ARMAMENTO		CO - CANTIERE OPERATIVO		TRACCIATO DI PROGETTO		AUTOSTRADA A14
	AT - AREA TECNICA		AS - AREA DI STOCCAGGIO		DT - DEPOSITO TEMPORANEO		TRACCIATO ESISTENTE		VIABILITÀ PRINCIPALE
	CANTIERI OGGETTO DI ALTRO APPALTO		ACCESSO AI CANTIERI		AREA DI LAVORO		LINEA FERROVIARIA DI PROGETTO A CURA DI ALTRO APPALTO		VIABILITÀ SECONDARIA
									PISTA DI CANTIERE