

Come previsto dalla direttiva
GEN-BST001/2020 all'annesso III - punto 2.3.1.2:
 La zona da bonificare è stata divisa in "campi" numerati delle dimensioni di m. 50x50, che a sua volta dovranno essere suddivisi in "strisce" della larghezza massima di m. 0,80 (identificate da lettera).
 Nel caso di aree da bonificare in cui una dimensione prevale nettamente sull'altra, i "campi" potranno avere anche lati di dimensione diversa, con un massimo di 50 m.

BOE SU AREE DI CANTIERE E PISTE DI CANTIERE
 (a carico dell'Appaltatore)


Bonifica superficiale + bonifica profonda fino a 3m di P.C.
 (perforazione fino a 3m, ad 80 P.C.; perforazione fino a 4m) - 41.782 mq
 Bonifica profonda 7,00 m
 1.267,55 mq
 161 perforazioni

LEGENDA - lotto Termoli

CASO 1		BONIFICA SUPERFICIALE	1.267,55 MQ
CASO 2		BONIFICA PROFONDA 7,00 m	1.267,55 MQ 1.330,90 MQ 161 perforazioni

AREA TOTALE DI BONIFICA SUPERFICIALE = 43045 MQ

NOTA:
 Nelle planimetrie si riporta indicazione dei campi 50x50; ogni campo è chiaramente identificato da un numero progressivo "Cxx"; inoltre si riportano le coordinate dei vertici nel medesimo sistema di riferimento del P.E.
 Si rimanda alla fase di collaudo operativa la suddivisione dei "campi" in "strisce" della larghezza di m.0,80 da delimitare con fessure, nastri, corde, ecc., al fine di permettere la razionale, progressiva e sicura esplorazione con gli apparati di ricerca; come stabilito dalla direttiva GEN-BST 001 ED 2020

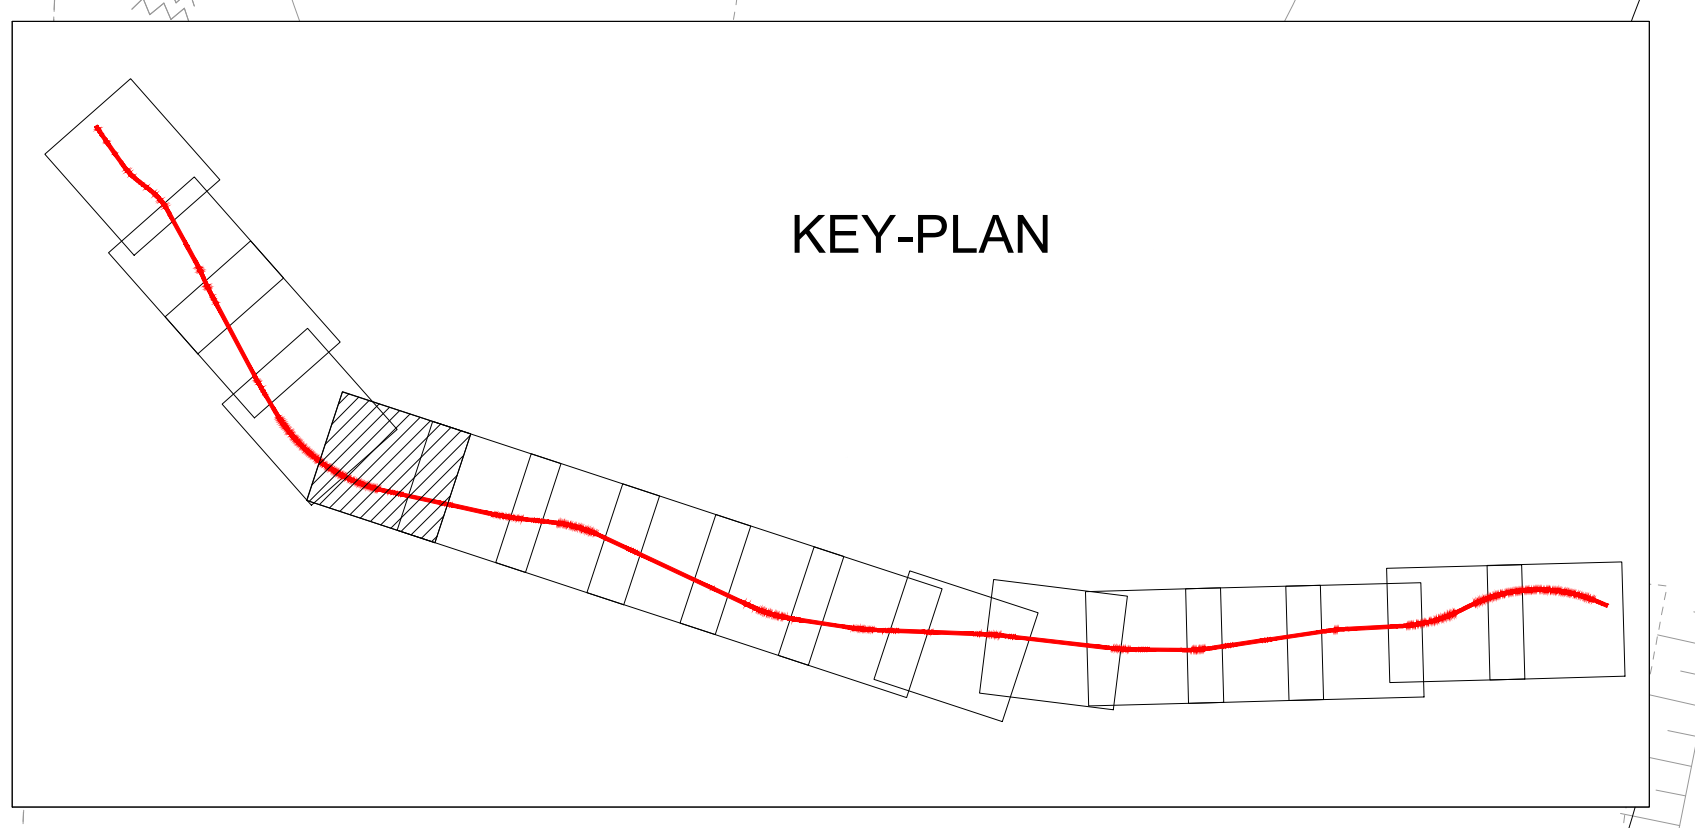

COMMITTENTE: **RFI** - R.F.E. FERROVIARIA ITALIANA - GRUPPO FERROVIE DELLO STATO ITALIANE - DIREZIONE INVESTIMENTI - DIREZIONE PROGRAMMI INVESTIMENTI - DIRETTRICE SUD - PROGETTO ADRIATICA

DIREZIONE LAVORI: **ITALFERR** - GRUPPO RINNOVO DELLO STATO ITALIANO

APPALTATORE: **AGOSTINO** - COSTRUZIONI - SERVIZI - **ATLANTE**

PROGETTAZIONE: MANDATARIA **HUB** - MANDANTI **TIPRO**

PROGETTO ESECUTIVO
LINEA PESCARA - BARI
RADDOPPIO DELLA TRATTA FERROVIARIA TERMOLI - LESINA
LOTTO 2 e 3: RADDOPPIO TERMOLI - RIPALTA

BONIFICA ORDIGNI ESPLOSIVI - BOE
 PLANIMETRIA DI PROGETTO CON BOE - IMBOCO LATO TERMOLI - PARTICOLARE SUDDIVISIONE IN CAMPI DELLE AREE lvs 1 di 2

APPALTATORE	PROGETTAZIONE	SCALA:
DIRETTORE TECNICO	DIRETTORE DELLA PROGETTAZIONE	1:500
PROGETTAZIONE	PROGETTAZIONE	

COMMESSA LOTTO FASE ENTE TIPO DOC. OPERADISCIPLINA DATA REV.

L1	0A	02	C	Z1	P8	B	B	0	0	0	0	1	0	1	B
----	----	----	---	----	----	---	---	---	---	---	---	---	---	---	---

Rev.	Descrizione	Redatto	Data	Verificato	Data	Approvato	Data	Autore/Disegnato	Data
A	Prova	LIBERTO	02/01/2023	SECRETI	02/01/2023	FERRELLI	02/01/2023		
B	Approvato per l'OTV	LIBERTO	02/01/2023	SECRETI	02/01/2023	FERRELLI	02/01/2023		

File: L10A02CZP8BB0000101B.DWG In. Elab.: