SECONDO PIANO INTERRATO / *DEUXIEME NIVEAU SOUTERRAIN*

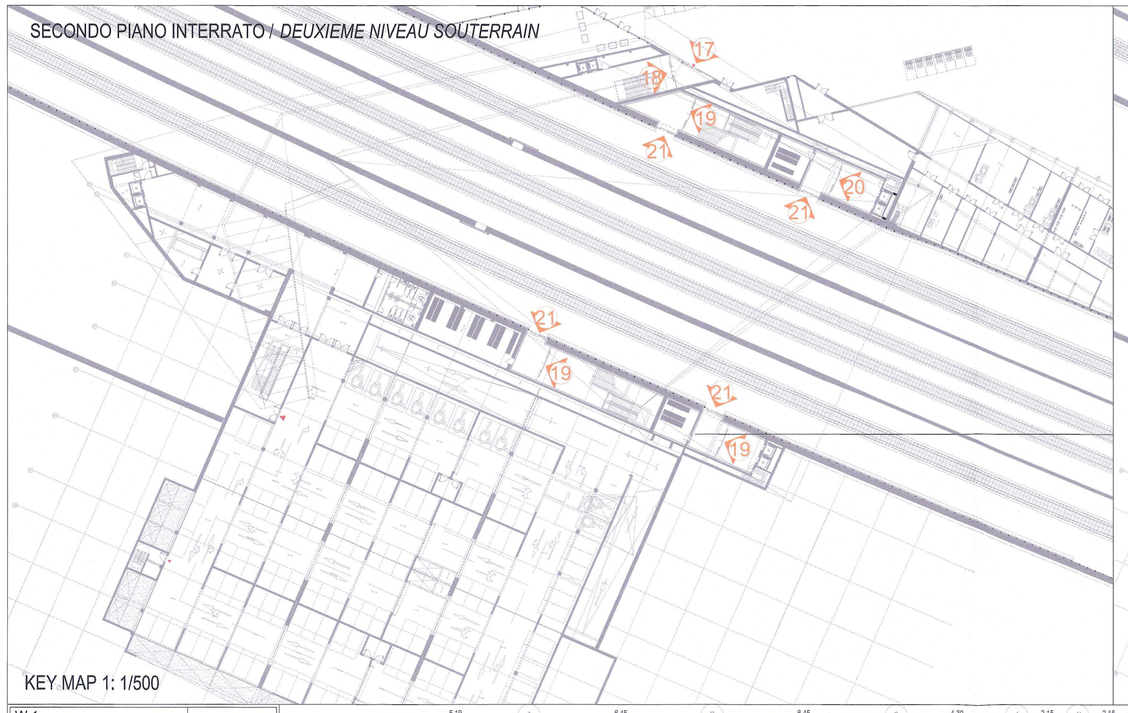

KEY MAP 1: 1/500

PRIMO PIANO INTERRATO / *PREMIERE NIVEAU SOUTERRAIN*

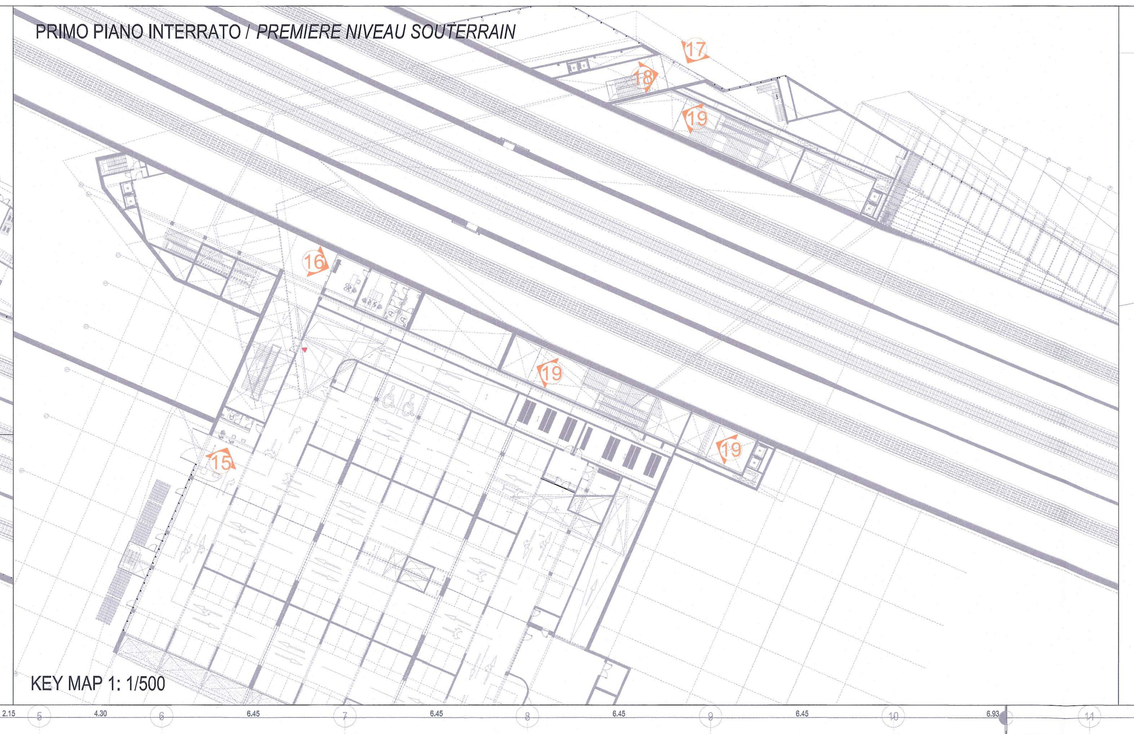

KEY MAP 1: 1/500

PIANO TERRA / *REZ DE CHAUSSEE*

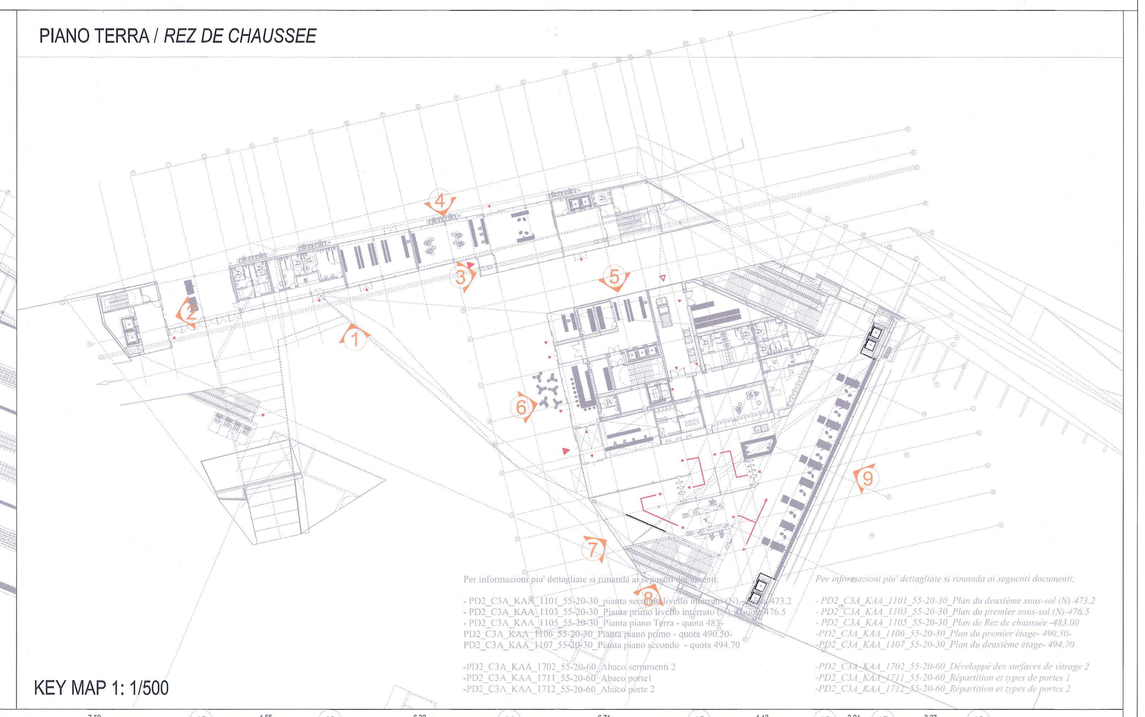

KEY MAP 1: 1/500

Per informazioni piu' dettagliate si rimanda ai seguenti documenti:

- PD2_C3A_KAA_1101_55-20-30_pianta secondo livello interrato (-2) - quota 473.2
- PD2_C3A_KAA_1103_55-20-30_Pianta primo livello interrato (-1) - quota 476.5
- PD2_C3A_KAA_1105_55-20-30_Pianta piano Terra - quota 483
- PD2_C3A_KAA_1106_55-20-30_Pianta piano primo - quota 490.50
- PD2_C3A_KAA_1107_55-20-30_Pianta piano secondo - quota 494.70

- PD2_C3A_KAA_1702_55-20-60_Abaco serramenti 2
- PD2_C3A_KAA_1711_55-20-60_Abaco porte1
- PD2_C3A_KAA_1712_55-20-60_Abaco porte 2

Per informazioni piu' dettagliate si rimanda ai seguenti documenti:

- PD2_C3A_KAA_1101_55-20-30_Plan du deuxième sous-sol (N) -473.2
- PD2_C3A_KAA_1103_55-20-30_Plan du premier sous-sol (N) -476.5
- PD2_C3A_KAA_1105_55-20-30_Plan de Rez de chaussée -483.00
- PD2_C3A_KAA_1106_55-20-30_Plan du premier étage -490.50
- PD2_C3A_KAA_1107_55-20-30_Plan du deuxième étage- 494.70

- PD2_C3A_KAA_1702_55-20-60_Développé des surfaces de vitrage 2
- PD2_C3A_KAA_1711_55-20-60_Répartition et types de portes 1
- PD2_C3A_KAA_1712_55-20-60_Répartition et types de portes 2

W-1

Descrizione	facciata continua in vetro
dimensioni	99.25 x 5.00 m
componenti	contr. termico, doppio vetro
specifiche tecniche	fermavetro in acciaio inox
Quantita'	1
Finitura	montanti-profili rettangolari
specifiche di trasparenza	vetro chiaro - ibc
Note:	

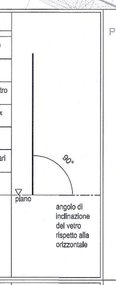

1 1701 1/100 REF — Stazione Storica - Prospetto Sud

W-2

Descrizione	facciata continua in vetro
dimensioni	8.67 x 5.00 m
componenti	contr. termico, doppio vetro
specifiche tecniche	fermavetro in acciaio inox
Quantita'	1
Finitura	montanti-profili rettangolari
specifiche di trasparenza	extra chiaro - ibc
Note:	serram. nascosto

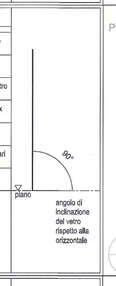

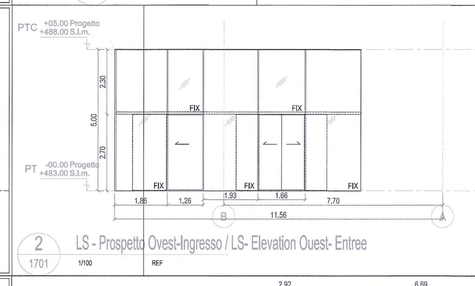

2 1701 1/100 REF — LS - Prospetto Ovest-Ingresso / LS- Elevation Ouest- Entree

W-3

Descrizione	facciata continua in vetro
dimensioni	3.43 x 5.00 m
componenti	contr. termico, doppio vetro
specifiche tecniche	fermavetro in acciaio inox
Quantita'	1
Finitura	montanti-profili rettangolari
specifiche di trasparenza	extra chiaro - ibc
Note:	serram. nascosto

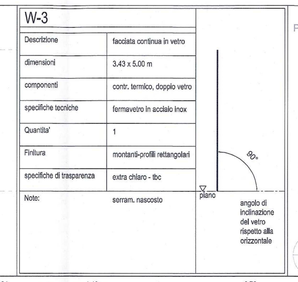

3 1701 1/100 REF — LS - Prospetto Est / LS - Elevation Est

W-4

Descrizione	facciata continua in vetro
dimensioni	37.58 x 5.00 m
componenti	contr. termico, doppio vetro
specifiche tecniche	fermavetro in acciaio inox
Quantita'	1
Finitura	montanti-profili rettangolari
specifiche di trasparenza	vetro-extra chiaro - ibc
Note:	serram. nascosto

4 1701 1/100 REF — LS - Prospetto Nord / LS - Elevation Nord

W-5

Descrizione	Facciata in vetro e alluminio
dimensioni	38.83 x 5.00 m
componenti	contr. termico, doppio vetro
specifiche tecniche	fermavetro in acciaio inox
Quantita'	1
Finitura	montanti-profili rettangolari
specifiche di trasparenza	vetro extra chiaro - ibc
Note:	serram. nascosto

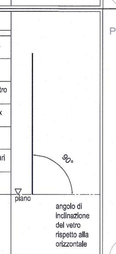

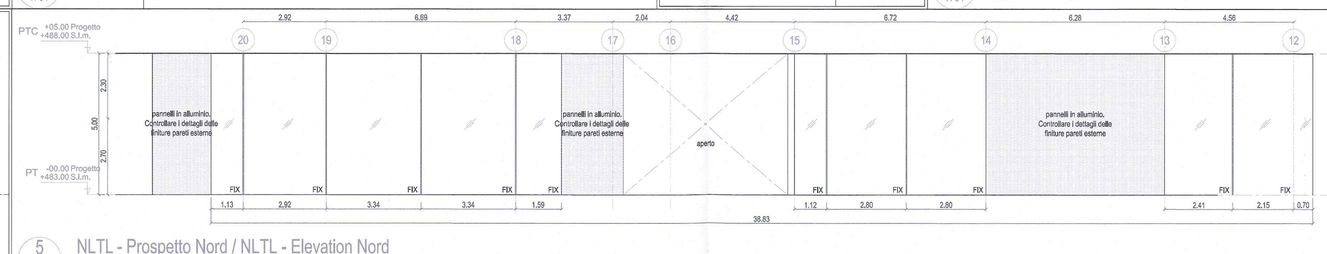

5 1701 1/100 REF — NLTL - Prospetto Nord / NLTL - Elevation Nord

W-6

Descrizione	facciata continua in vetro
dimensioni	33.83 x 5.00 m
componenti	contr. termico, doppio vetro
specifiche tecniche	fermavetro in acciaio inox
Quantita'	1
Finitura	montanti-profili rettangolari
specifiche di trasparenza	vetro extra chiaro- ibc
Note:	serram. nascosto

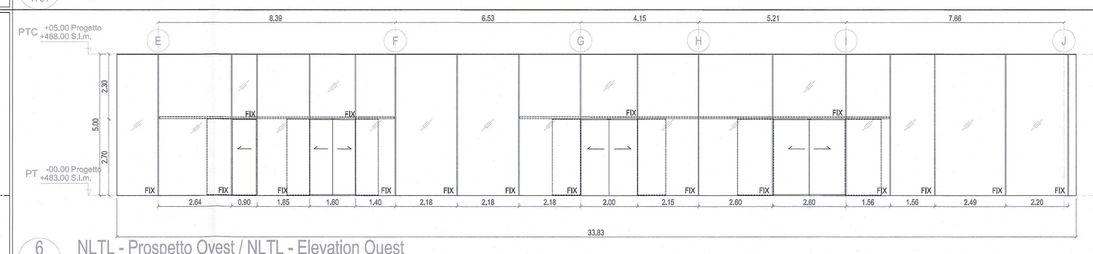

6 1701 1/100 REF — NLTL - Prospetto Ovest / NLTL - Elevation Ouest

Sistema di riferimento LTF 2004c / Systeme de reference LTF 2004c

W-7

Descrizione	facciata continua in vetro
dimensioni	16.33 x 5.00 m
componenti	contr. termico, doppio vetro
specifiche tecniche	fermavetro in acciaio inox
Quantita'	1
Finitura	montanti-profili rettangolari
specifiche di trasparenza	vetro Extra chiaro - ibc
Note:	serram. nascosto

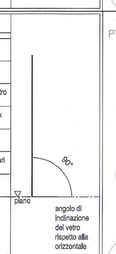

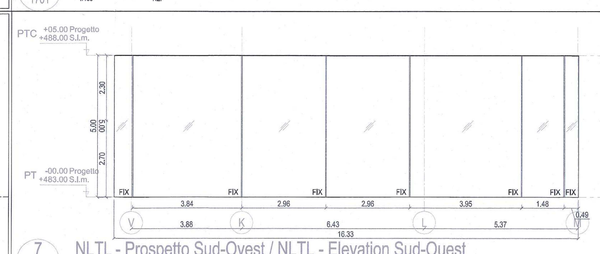

7 1701 1/100 REF — NLTL - Prospetto Sud-Ovest / NLTL - Elevation Sud-Ouest

W-8

Descrizione	Facciata continua in vetro
dimensioni	6.51 x 5.00 m
componenti	contr. termico, doppio vetro
specifiche tecniche	fermavetro in acciaio inox
Quantita'	1
Finitura	montanti-profili rettangolari
specifiche di trasparenza	vetro Extra chiaro - ibc
Note:	serram. nascosto

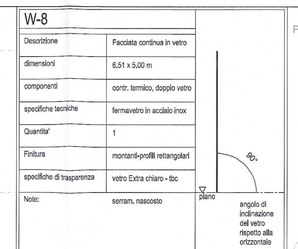

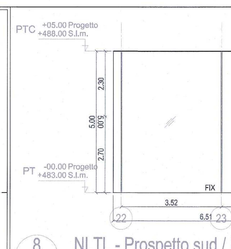

8 1701 1/100 REF — NLTL - Prospetto sud / NLTL - Elevation Sud

W-16

Descrizione	facciata continua in vetro
dimensioni	6.22 x 4.83 m
componenti	contr. termico, doppio vetro
specifiche tecniche	fermavetro in acciaio inox
Quantita'	1
Finitura	montanti in profili rettangolari
specifiche di trasparenza	vetro chiaro- ibc
Note:	

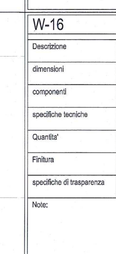

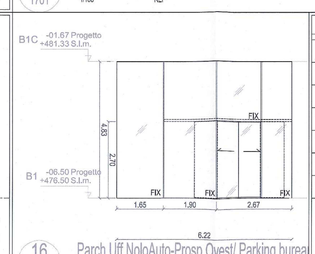

16 1701 1/100 REF — Parch.Uff.NoloAuto-Prosp.Ovest/ Parking burea

W-21

Descrizione	facciata continua in vetro
dimensioni	3.60 x 2.20 m
componenti	contr. termico, doppio vetro
specifiche tecniche	fermavetro in acciaio Inox
Quantita'	1
Finitura	montanti-profili rettangolari
specifiche di trasparenza	vetro chiaro- ibc
Note:	

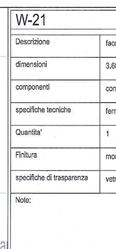

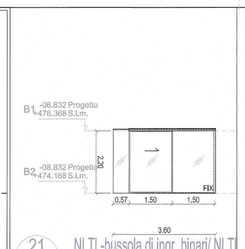

21 1701 1/100 REF — NLTL-bussola di ingr. binari/ NLTL

W-15

Descrizione	facciata continua in vetro
dimensioni	7.65 x 4.83 m
componenti	contr. termico, doppio vetro
specifiche tecniche	fermavetro in acciaio inox
Quantita'	1
Finitura	montanti-profili rettangolari
specifiche di trasparenza	cetro chiaro-ibc
Note:	

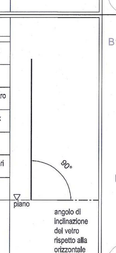

15 1701 1/100 REF — Parch Uff.Contr.uscite- prospetto Sud/ Parking-bureau contr.sortie

W-20

Descrizione	facciata continua in vetro
dimensioni	6.22 x 4.83 m
componenti	contr. termico, doppio vetro
specifiche tecniche	ferma vetro in acciaio inox
Quantita'	1
Finitura	montanti -profili rettangolari
specifiche di trasparenza	vetro chiaro - ibc
Note:	

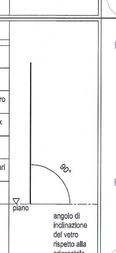

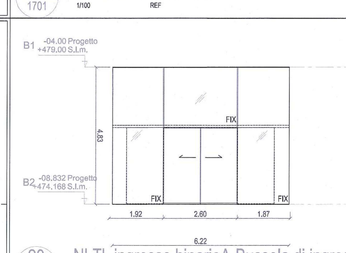

20 1701 1/100 REF — NLTL ingresso binarioA-Bussola di ingresso/ NLTL entree binaireA-entree lieu

W-17

Descrizione	facciata continua in vetro
dimensioni	916 x 8.83 m
componenti	contr. termico, doppio vetro
specifiche tecniche	fermavetro in acciaio inox
Quantita'	1
Finitura	montanti-profili rettangolari
specifiche di trasparenza	vetro chiaro - ibc
Note:	Serram. nascosto

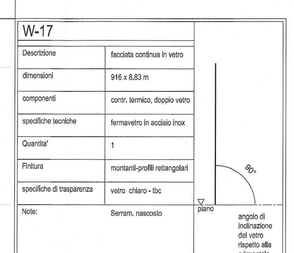

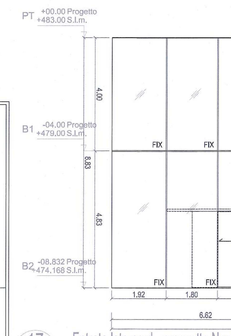

17 1701 1/100 REF — Entrata lato nord - prospetto Nord/ Entree nord - elevation Nord

W-18

Descrizione	facciata continua in vetro
dimensioni	6.12 x 8.83 m
componenti	contr. termico, doppio vetro
specifiche tecniche	fermavetro in acciaio inox
Quantita'	1
Finitura	montanti-profili rettangolari
specifiche di trasparenza	vetro chiaro - ibc
Note:	

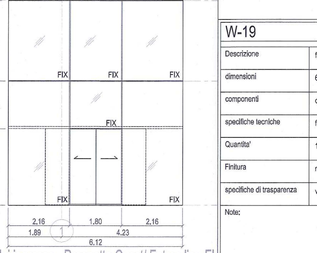

18 1701 1/100 REF — Bussolai ingresso - Prospetto Ovest/ Entree lieu-Ele

W-19

Descrizione	facciata continua in vetro
dimensioni	6.39 x 8.83 m
componenti	contr. termico, vetro chiaro
specifiche tecniche	fermavetro acciaio inox
Quantita'	1
Finitura	montanti-profili rettangolari
specifiche di trasparenza	vetro chiaro - ibc
Note:	

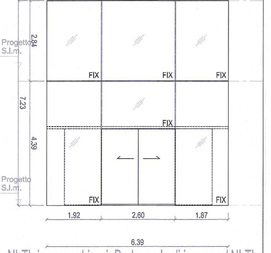

19 1701 1/100 REF — NLTL ingresso binarioB - bussola di ingresso/ NLTL

LIAISON LYON - TURIN / COLLEGAMENTO TORINO - LIONE

Partie commune franco-italienne
Section transfrontalière

Parte comune italo-francese
Sezione transfrontaliera

NOUVELLE LIGNE LYON TURIN - NUOVA LINEA TORINO LIONE
PARTIE COMMUNE FRANCO-ITALIENNE -PARTE COMUNE ITALO-FRANCESE

REVISION DE L'AVANT-PROJET DE REFERENCE - REVISIONE DEL PROGETTO DEFINITIVO
CUP C11J05000030001

STAZIONE INTERNAZIONALE DI SUSA E IL SUO POLO DI INTERSCAMBIO/GARE INTERNATIONALE DE SUSA ET SON POLE DE CHANGE

Abaco serramenti 1 / Developpe des surfaces de vitrage 1

KENGO KUMA & ASSOCIATES, INC
2-24-8 Minami-Aoyama, Minato-ku, Tokyo
107-0062

Indice	Date / Date	Modifications / Modifiche	Etabli par / Controllo da	Verifié par / Controllato da	Autorisé par / Autorizzato da
0	07/12/12	prima diffusione	Masafumi Yukimoto	Nicola Maniero	Javier Villar Ruiz
A	07/01/13	presa in conto dei commenti di LTF	Masafumi Yukimoto	Nicola Maniero	Javier Villar Ruiz
B	31/01/13	presa in conto dei commenti LTF e CCF	Masafumi Yukimoto	Nicola Maniero	Javier Villar Ruiz
–	–	–	–	–	–
–	–	–	–	–	–
–	–	–	–	–	–
–	–	–	–	–	–

KENGO KUMA
Ordre des Architectes d'Ile-de-France
n° national 075520
KUMA & ASSOCIATES EUROPE
Ordre des Architectes d'Ile-de-France
n° national 940079

Code Doc	P	D	2	C	3	A	K	A	A	1	7	0	1	B
	Phase / Fase			Sigle étude / Sigla			Diverseur / Diverseria			Numero				Indice

A	P	P	L	A
Statut / Stato			Type / Tipo	

INDIRIZZO GED / ADRESSE GED	C3A	–	–	55	20	00	60	01

ECHELLE / SCALA
1/500 - 1/100

LTF sas – 1091 Avenue de la Boisse BP 80631-F–73006 CHAMBERY CEDEX (France)
Tél.: +33 (0) 4.79.68.56.50 – Fax: +33 (0) 4.79.68.56.75
RCS Chambery 439 556 952 – TVA FR 03439556952
Propriété LTF Tous droits réservés – Propriété LTF Tutti i diritti riservati

Questo progetto è parzialmente finanziato dall'Unione Europea (TEN-T)