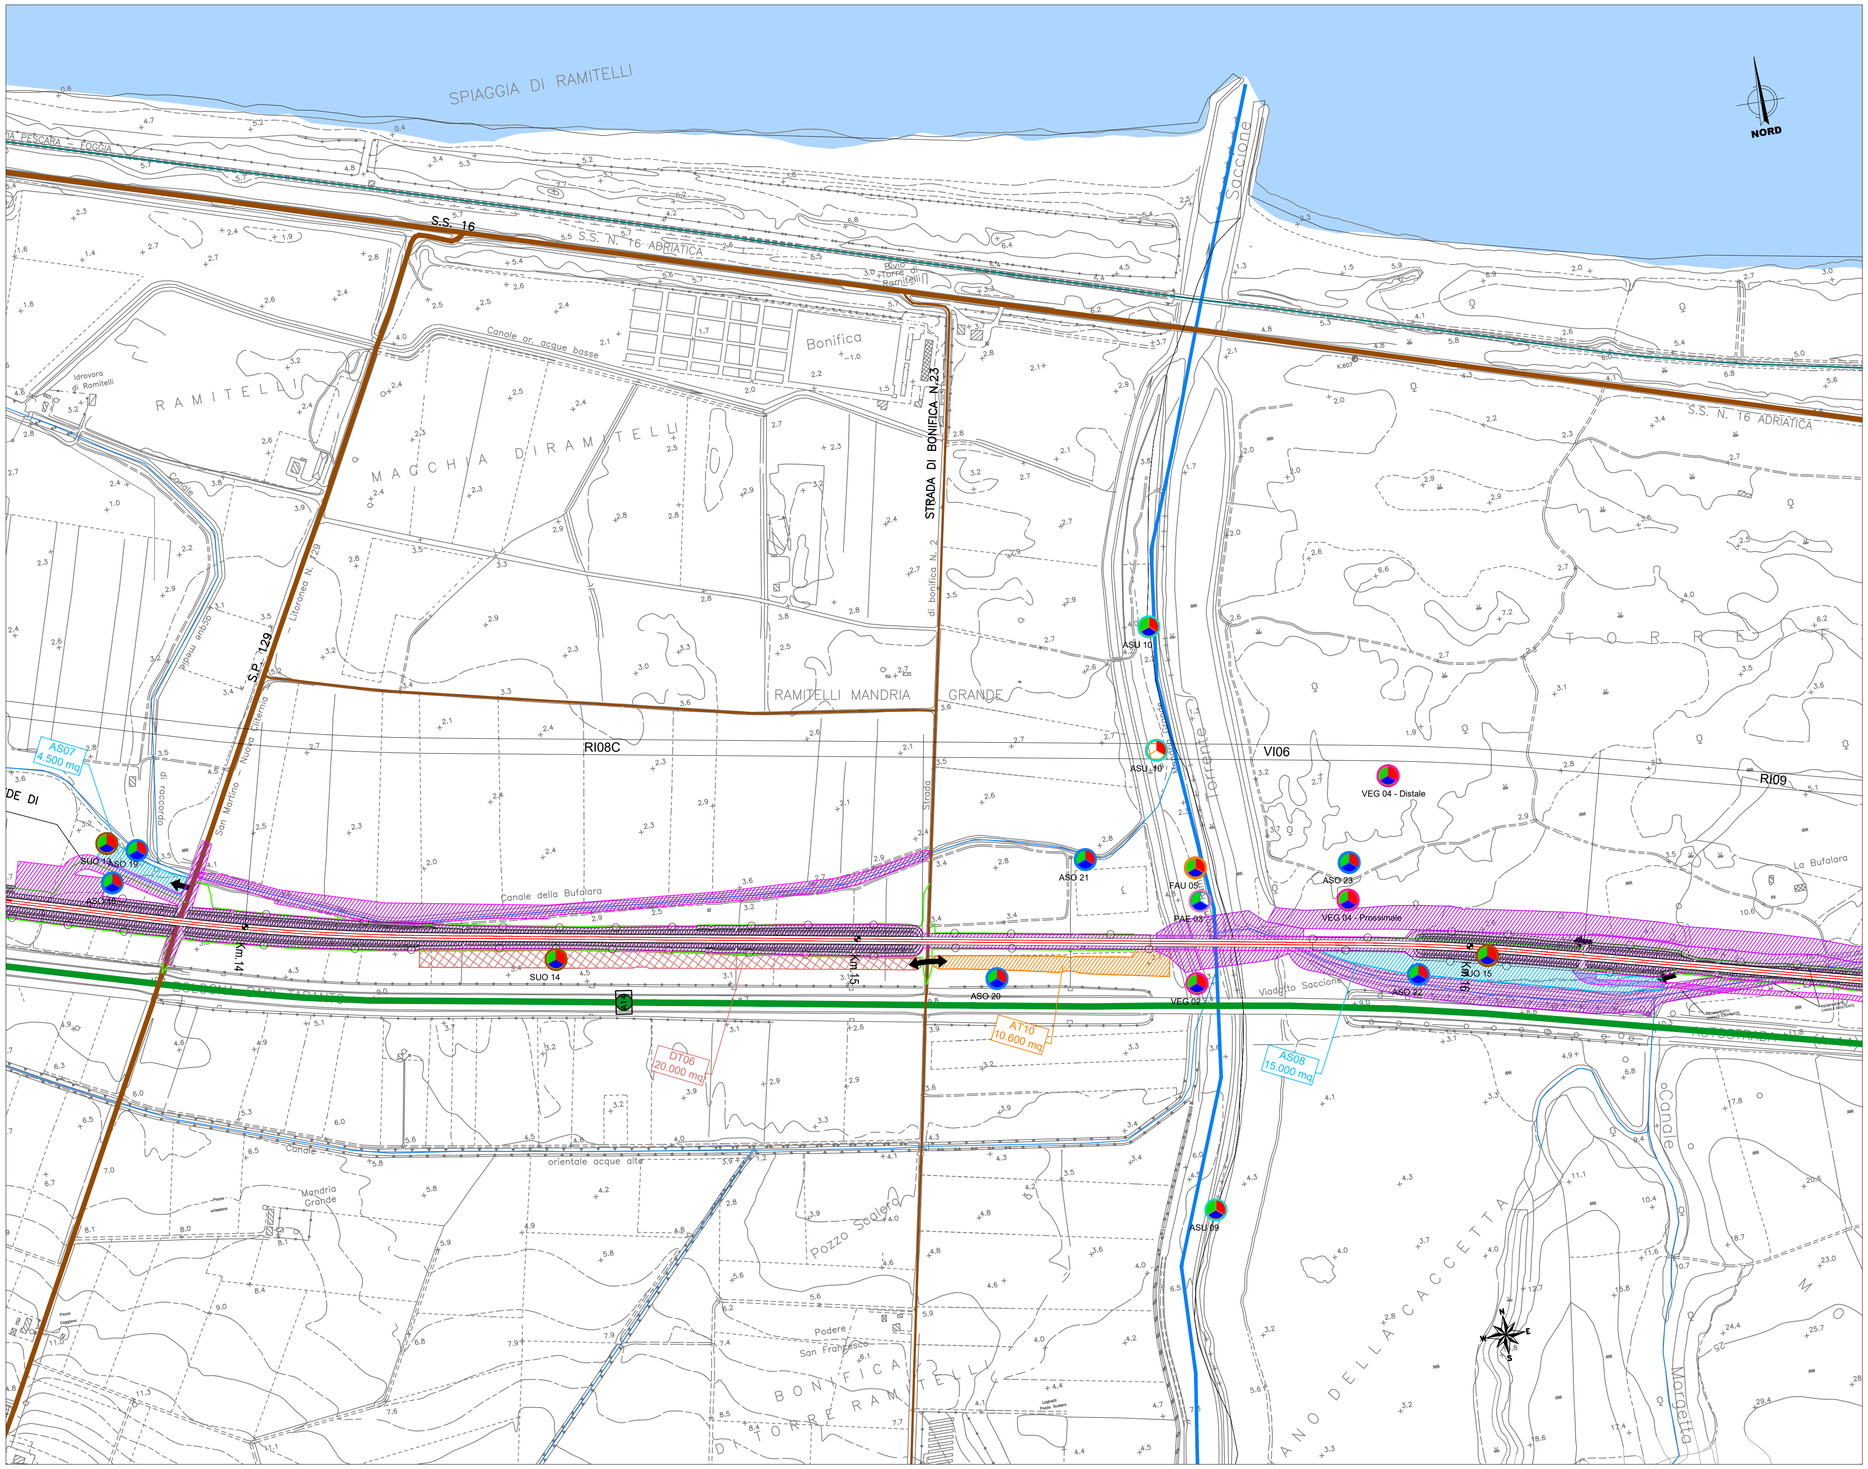

LEGENDA

CANTIERI

Simbolo	Descrizione	Simbolo	Descrizione	Simbolo	Descrizione
	CB – CANTIERE BASE		AR – CANTIERE DI ARMAMENTO		DIREZIONE AVANZAMENTO SCAVO GALLERIA IN TRADIZIONALE
	CO – CANTIERE OPERATIVO		AS – AREA DI STOCCAGGIO		DIREZIONE AVANZAMENTO SCAVO GALLERIA MECCANIZZATO
	DT – DEPOSITO TEMPORANEO		CANTIERI OGGETTO DI ALTRO APPALTO		AREA DI LAVORO
	AT – AREA TECNICA		AREA DI LAVORO		ACCESSO AI CANTIERI

VIABILITÀ

Simbolo	Descrizione	Simbolo	Descrizione
	TRACCIATO DI PROGETTO		AUTOSTRADA A14
	TRACCIATO ESISTENTE		VIABILITA' PRINCIPALE
	LINEA FERROVIARIA DI PROGETTO A CURA DI ALTRO APPALTO		VIABILITA' SECONDARIA
			PISTA DI CANTIERE

PUNTI DI MONITORAGGIO

Simbolo	Descrizione	Simbolo	Descrizione
	ATC - ATMOSFERA CANTIERE		RUC - RUMORE CANTIERE
	ASU - ACQUE SUPERFICIALI		RUV - RUMORE VIABILITA' DI CANTIERE
	ASU_C - ACQUE SUPERFICIALI CANTIERI		RUF - RUMORE TRANSITO FERROVIARIO
	ASO - ACQUE SOTTERRANEE		VIC - VIBRAZIONE CANTIERE
	VIL - VIBRAZIONI FRONTE AVANZAMENTO LAVORI		VIF - VIBRAZIONE TRANSITO FERROVIARIO
	SUO - SUOLO E SOTTOSUOLO		VEG - VEGETAZIONE
	PAE - PAESAGGIO		FAU - FAUNA

FASE DI MONITORAGGIO

ANTE OPERAM CORSO D'OPERA POST OPERAM

KEY-PLAN

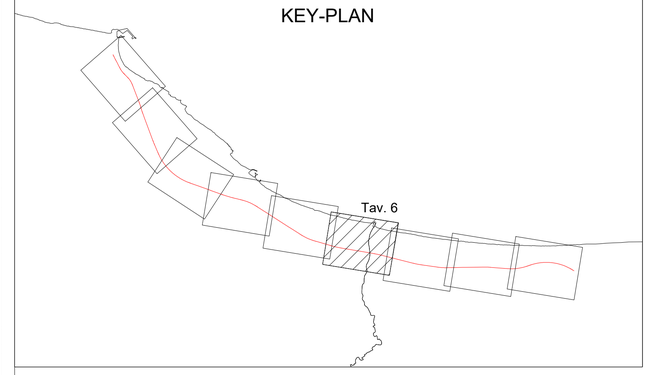

COMMITTENTE:

RFI RETE FERROVIARIA ITALIANA
GRUPPO FERROVIE DELLO STATO ITALIANE

PROGETTAZIONE:

ITALFERR
GRUPPO FERROVIE DELLO STATO ITALIANE

INFRASTRUTTURE FERROVIARIE STRATEGICHE DEFINITE DALLA LEGGE OBIETTIVO N.443/01

U.O. ARCHITETTURA, AMBIENTE E TERRITORIO
S.O. AMBIENTE

PROGETTO ESECUTIVO

LINEA PESCARA - BARI
RADDOPPIO DELLA TRATTA FERROVIARIA TERMOLI - LESINA
LOTTI 2 e 3 - RADDOPPIO TERMOLI - RIPALTA

Progetto di monitoraggio ambientale
Planimetrie localizzazione punti di monitoraggio Tav 6/9

SCALA: 1:5.000

COMMESSA	LOTTO	FASE	ENTE	TIPO DOC.	OPERA/DISCIPLINA	PROGR.	REV.
LI0B	02	E	22	P5	MA0000	006	A

Rev.	Descrizione	Redatto	Data	Verificato	Data	Approvato	Data	Autorizzato Data
A	Emissione Esecutiva	G. Cicolano A. Sinesi	Gennaio 2023	F. Nardi	Gennaio 2023	G. Dimaggio	Gennaio 2023	C. Ercolani Gennaio 2023

TECLEDER S.p.A.
Direzione Tecnica
Ordine degli Ingegneri della Provincia di Roma n. 12345

File: LI0B02E22P5MA0000006A.dwg n. Elab.: