


 **AUTORITÀ DI SISTEMA PORTUALE DELLO STRETTO**  
PORTI DI MESSINA, MILAZZO, TREMESTIERI, VILLA SAN GIOVANNI E REGGIO CALABRIA

**LAVORI DI AMPLIAMENTO DEL MOLO NORIMBERGA  
DEL PORTO DI MESSINA - INTERVENTO DI CONSOLIDAMENTO  
DELLA RADICE OVEST E AMPLIAMENTO DEL MOLO NORIMBERGA**  
PROGETTO DI FATTIBILITÀ TECNICA ED ECONOMICA

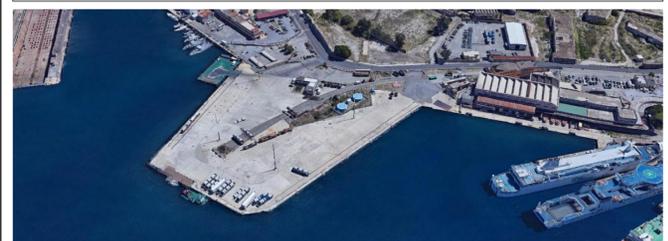

SCALA: 1:200 1 8 0 0 7 P T 0 0 5 - 1 P L A

ELAB./TAV.: **T.05** TITOLO: **Ampliamento Molo  
Planimetria generale opere finite - Quota + 0.25 m**

PROGETTAZIONE:  
Capogruppo Mandataria:  Mandante:  Mandante:  Mandante:   
Dott. Ing. Paolo Contini Dott. Ing. Niccolò Saraca Dott. Ing. Antonino Sutura Dott. Ing. Alfredo Ingletti

REVISIONI	REV. n°	DATA	MOTIVAZIONE
1	28/04/2023		INTEGRAZIONE PROGETTO DI AMPLIAMENTO DEL MOLO E AGGIORNAMENTO TITOLO PFTE
0	27/01/2021		EMISSIONE

R.U.P.: **Ing. Massimiliano MACCARONE** VISTI/APPROVAZIONI: