


Stralcio PRG Acquapendente

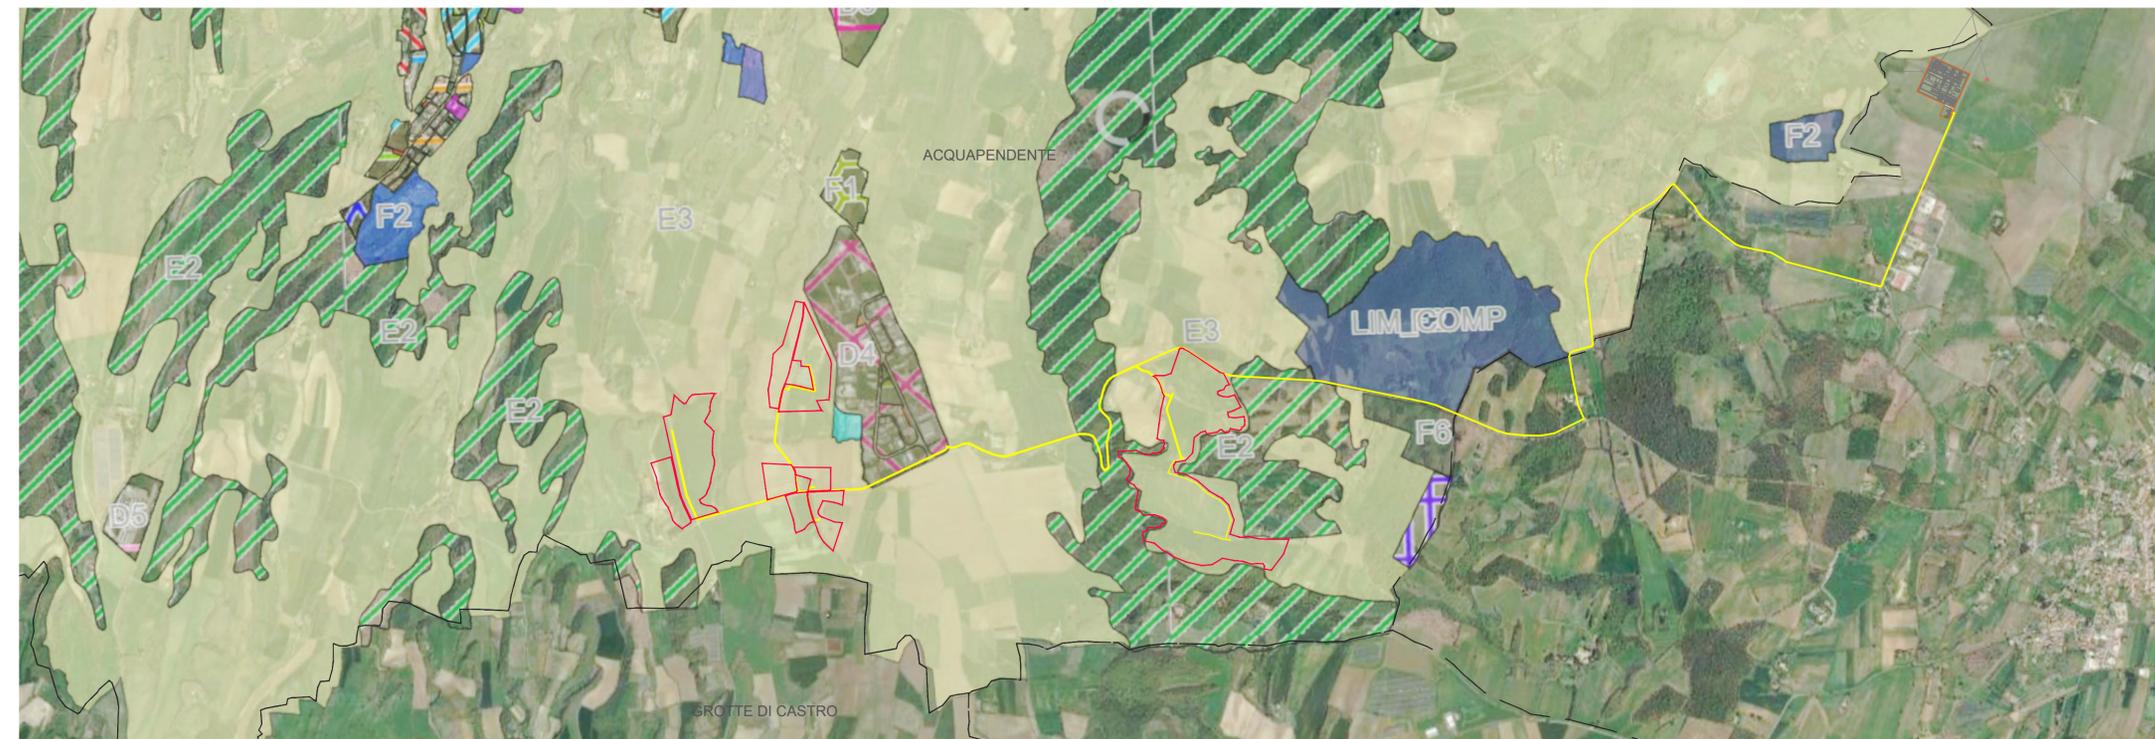

Legenda:

Aree idonee D.lgs. 199-2021

Perimetro delle particelle compromesse

Conessioni
 Cavidotto MT
 Stazione elettrica

Alberi monumentali art 136 lettera a - 42/2004

Sughera monumentale di Campo Morino art 136 lettera a 42/2004
 Buffer Sughera monumentale di Campo Morino art 136 lettera a 42/2004

PTPR tav B Lazio Individuazione immobili e aree di notevole interesse pubblico art 134 e 136 42/2004

Lettera c d, Beni d'insieme
 Buffer 500m art 20 comma 8 c-quater

PPR Umbria Beni Paesaggistici Art. 136 - D.Lgs 42/2004

Lettera c - d, Beni d'insieme
 Buffer 500m art 20 comma 8 c-quater

Legenda: Stralcio PRG

Perimetro delle particelle compromesse

Conessioni
 Cavidotto MT
 Stazione elettrica

PRG
 Sottozona D4 - Industriale - Artigianale - Commerciale
 Sottozona E3 - Agricola
 Sottozona E2 - Agricola di valore paesistico ed ambientale.

"Aree Idonee"

Ai sensi del D.Lgs. 199/2021, art. 20, comma 8 c-ter le aree entro 500 m da aree industriali e commerciali, cave, discariche, siti inquinati, industrie e stabilimenti, sono idonee.

Ai sensi del D.Lgs. 199/2021, art. 20, comma 8 c-quater, sono "aree idonee" all'installazione di impianti a fonti rinnovabili, nelle more della definizione a termini di legge con la procedura di cui al comma 1, le aree che non sono comprese nel perimetro di beni sottoposti a tutela ai sensi del D.Lgs. 42/04, e non ricadono in una fascia di 500 m dai beni di cui alla Parte Seconda o all'art 136 della medesima norma.

Ai sensi del comma 7 del medesimo articolo, le aree che risultano incluse nella fascia di 500 m sopra citata non possono per questo solo fatto essere dichiarate "non idonee", né in sede di pianificazione, né nell'ambito di singoli procedimenti.

Gli impianti inclusi nelle "aree idonee", ai sensi del D.Lgs. 28/11, art. 4, comma 2-bis, sono soggette a PAS se di potenza inferiore a 10 MW.



COMUNE DI ACQUAPENDENTE (VT)



Proponente: **KINGDOM SOLAR 3** Kingdom Solar 3 s.r.l.
 Via Olmetto n.8 - 20123 (MI)

TITOLO: AREE IDONEE D.LGS 199-2021 - C.02

progetto verde studio di architettura del paesaggio

N° Elaborato: 11a
 Cod: VT_04a

AEDES GROUP ENGINEERING

Scala: 1:20.000

MARE RINNOVABILI

tipo di progetto:
 RILIEVO
 PRELIMINARE
 DEFINITIVO
 ESECUTIVO

Rev.	descrizione	data	formato	elaborato da	controllato da	approvato da
00	Nuova Consegna	Maggio 2023	A1	Patrizia Ruggiero	Alessandro Visalli	Fabrizio Cembali Sambiasse
01						
02						