

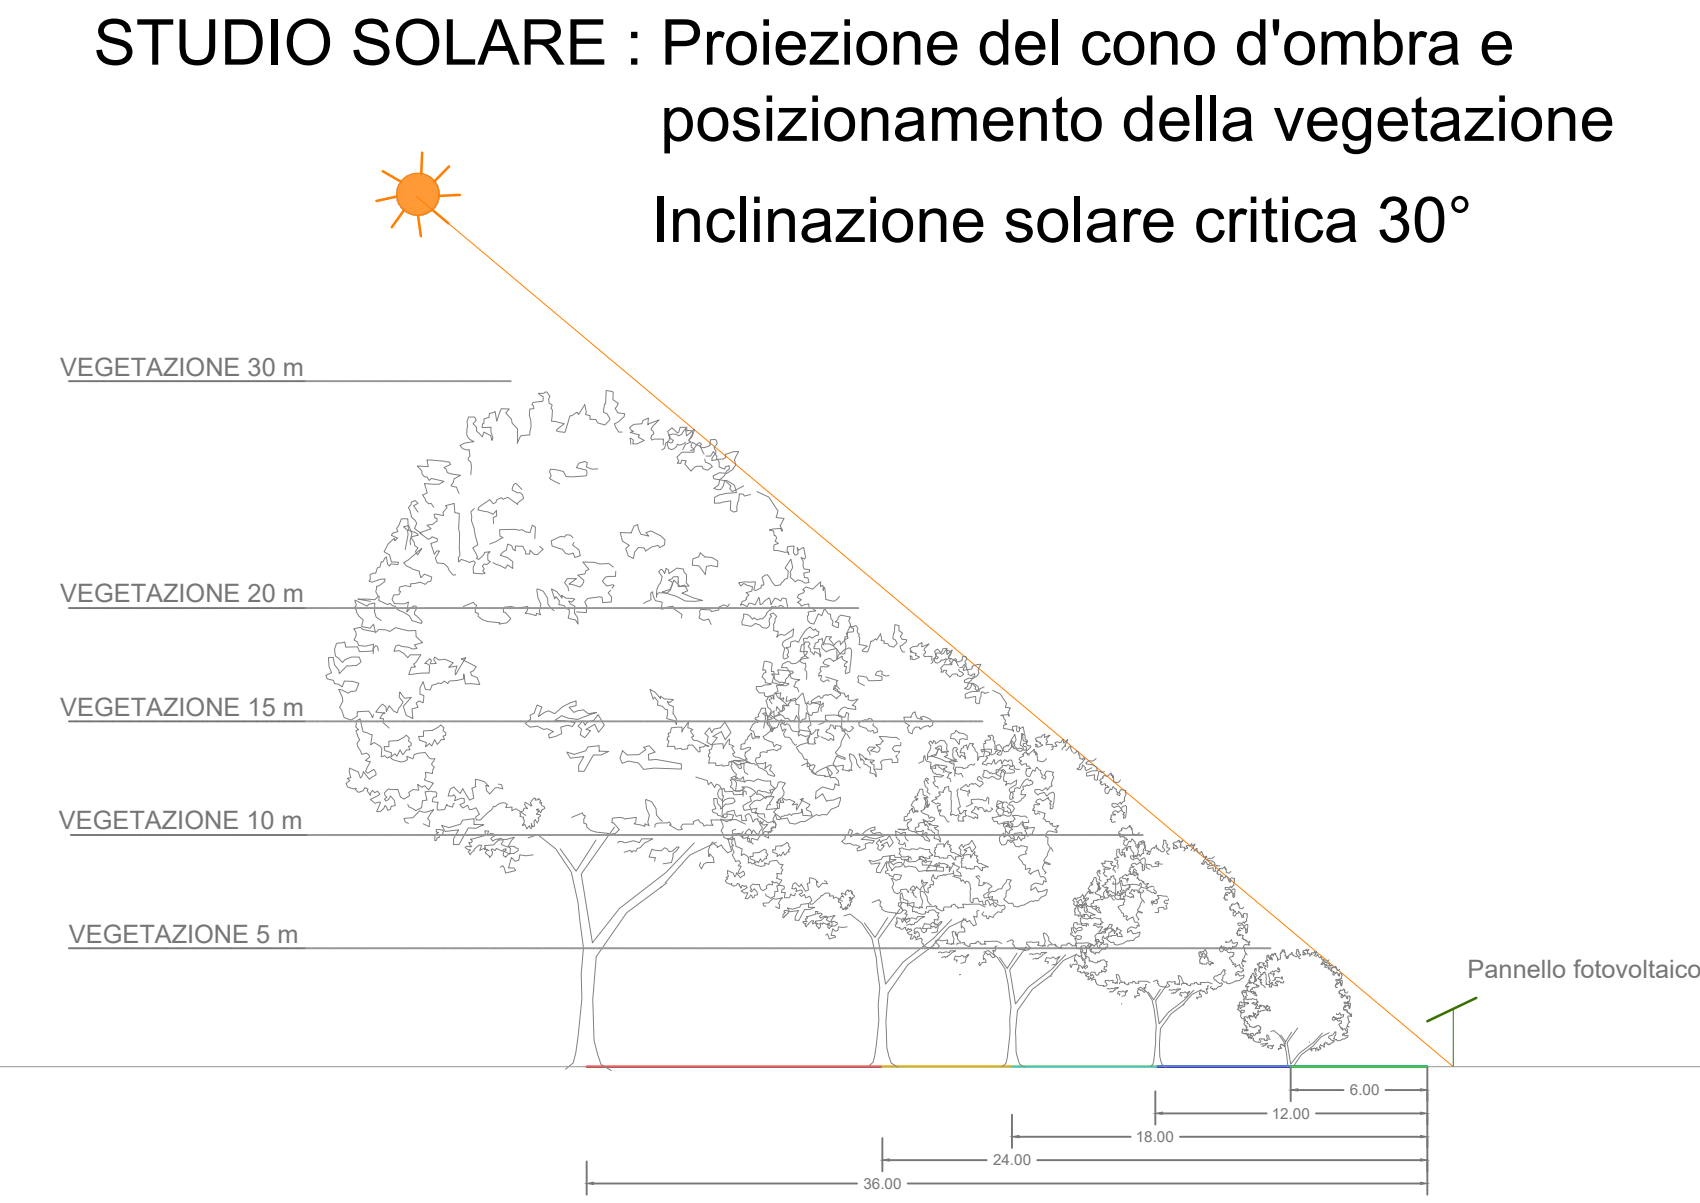
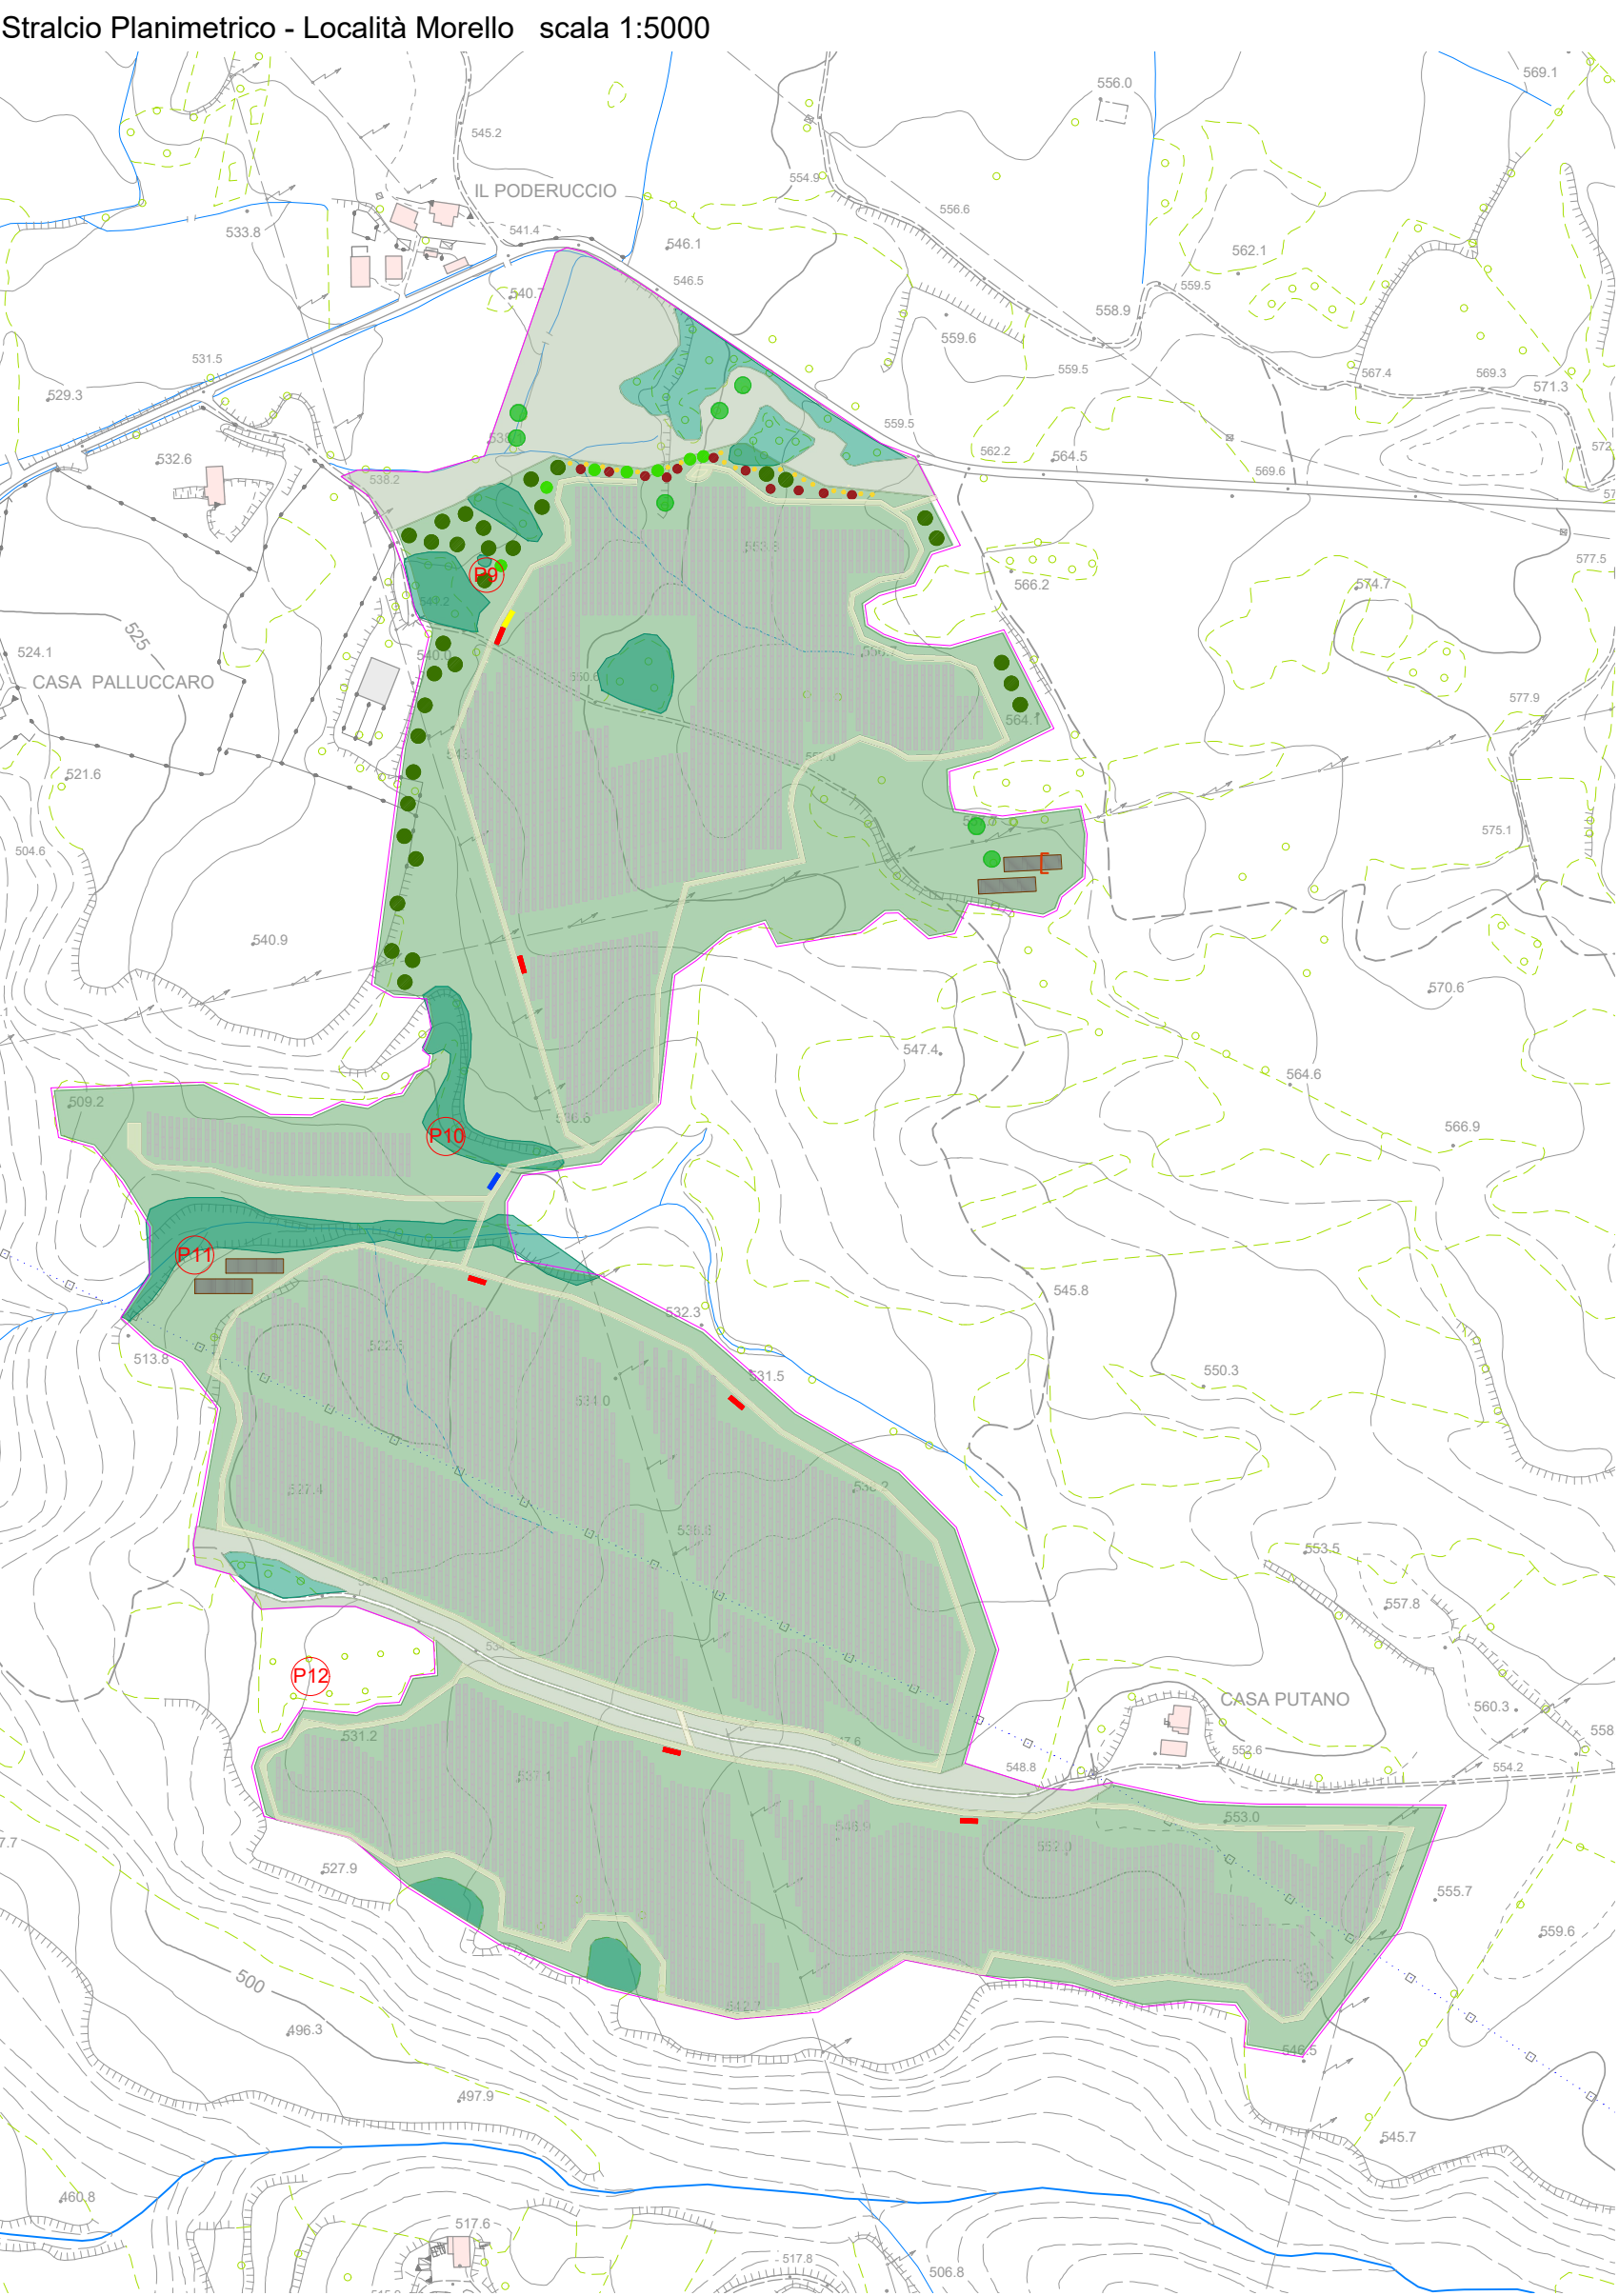


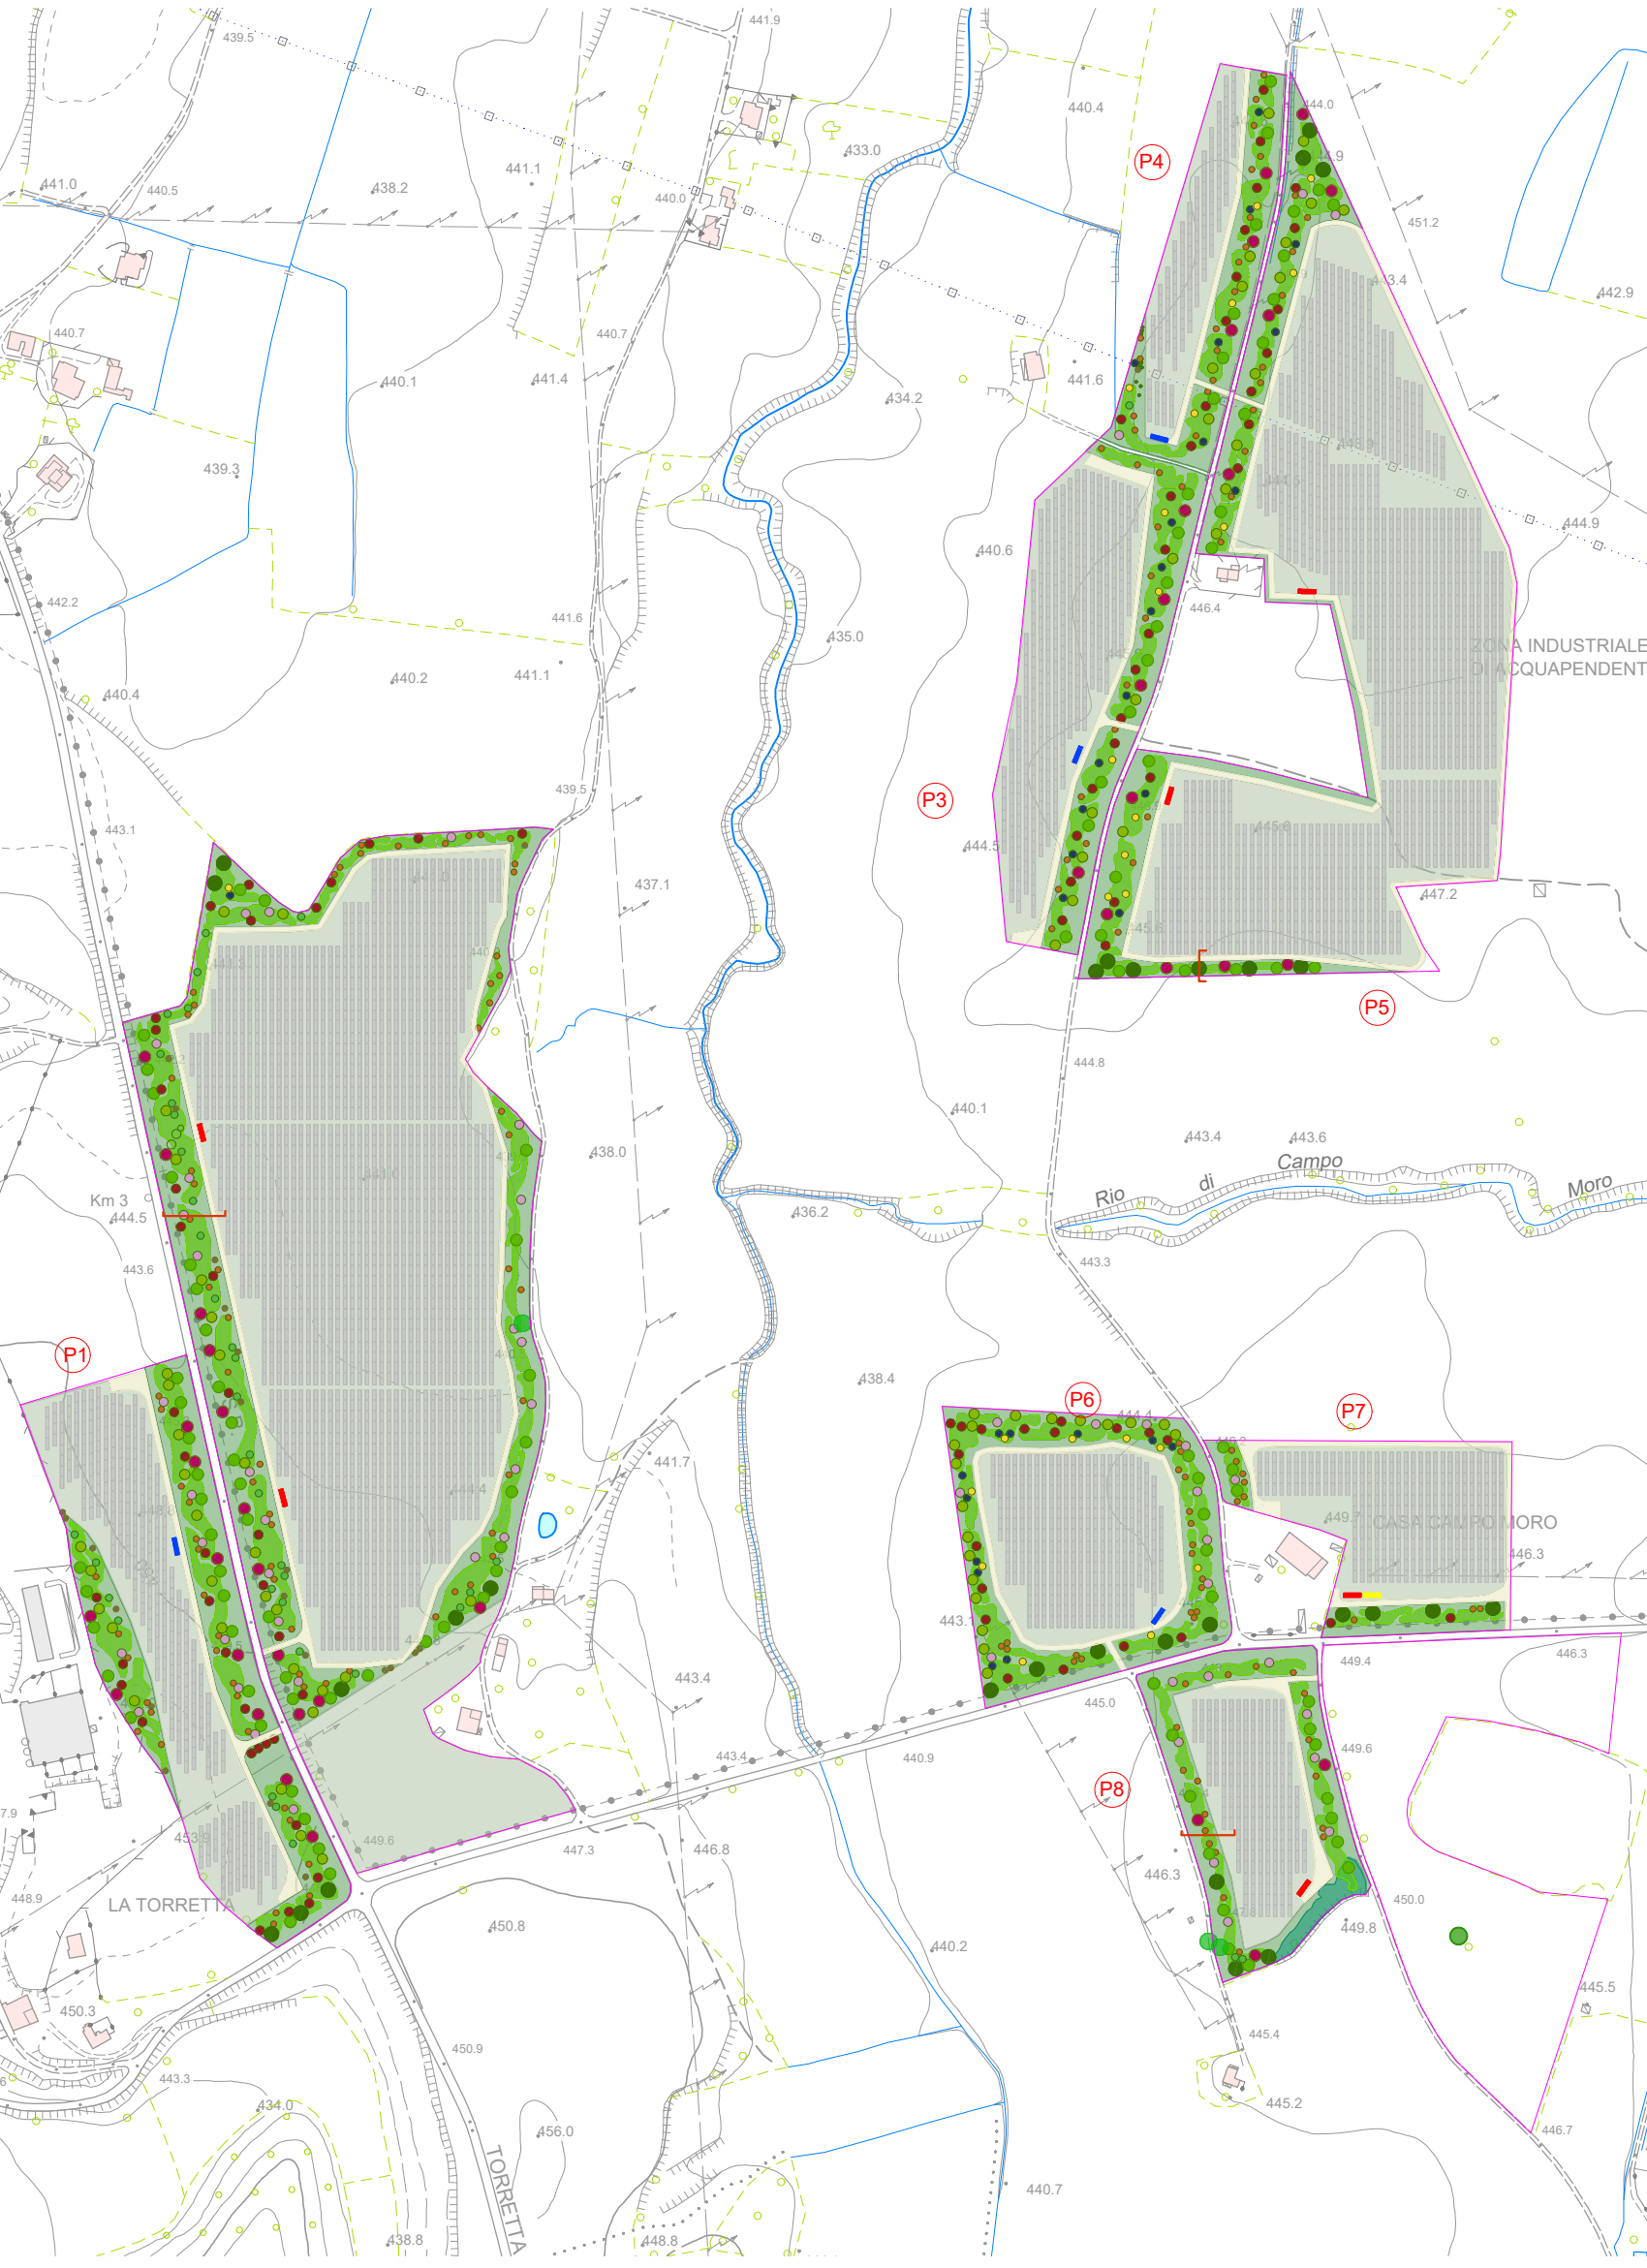


Area 1 Scala 1:200

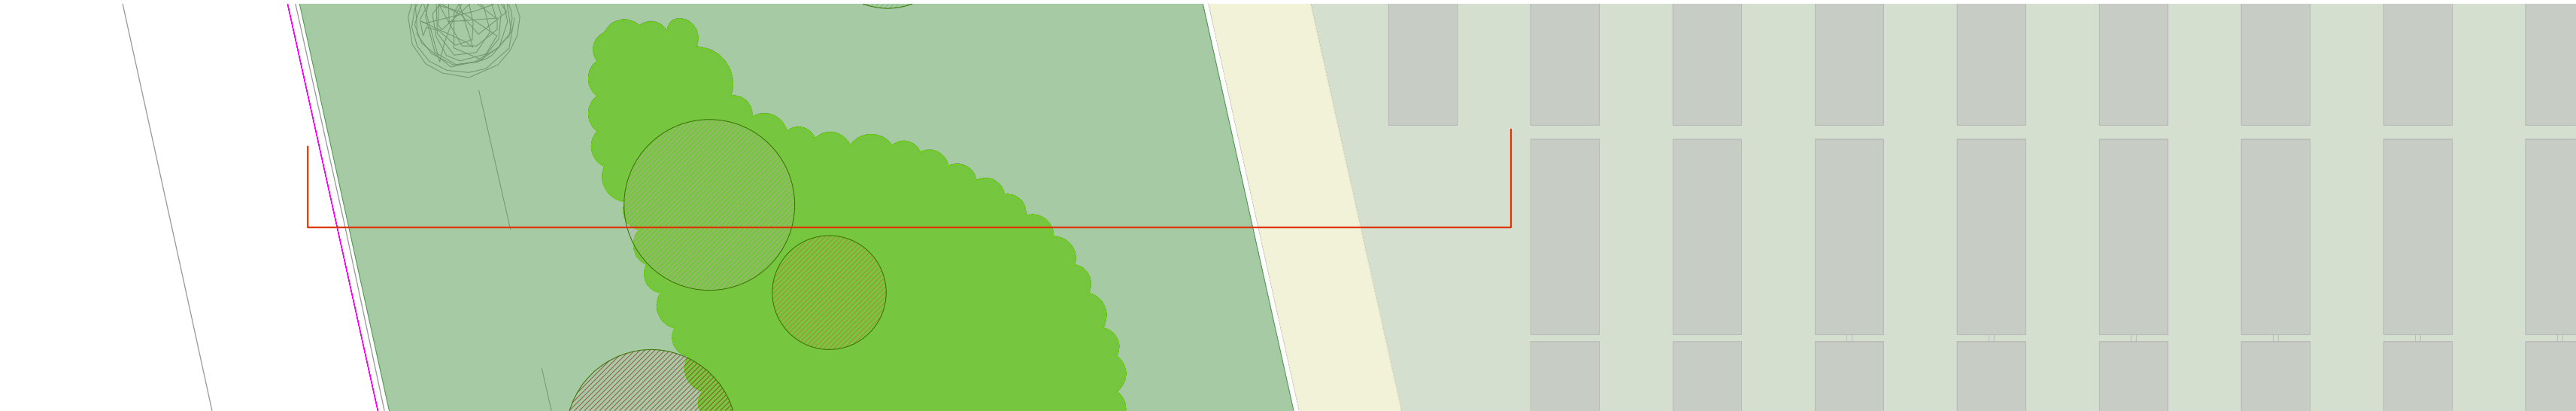

Dettaglio 1 Scala 1:100


Mitigazione all'impianto

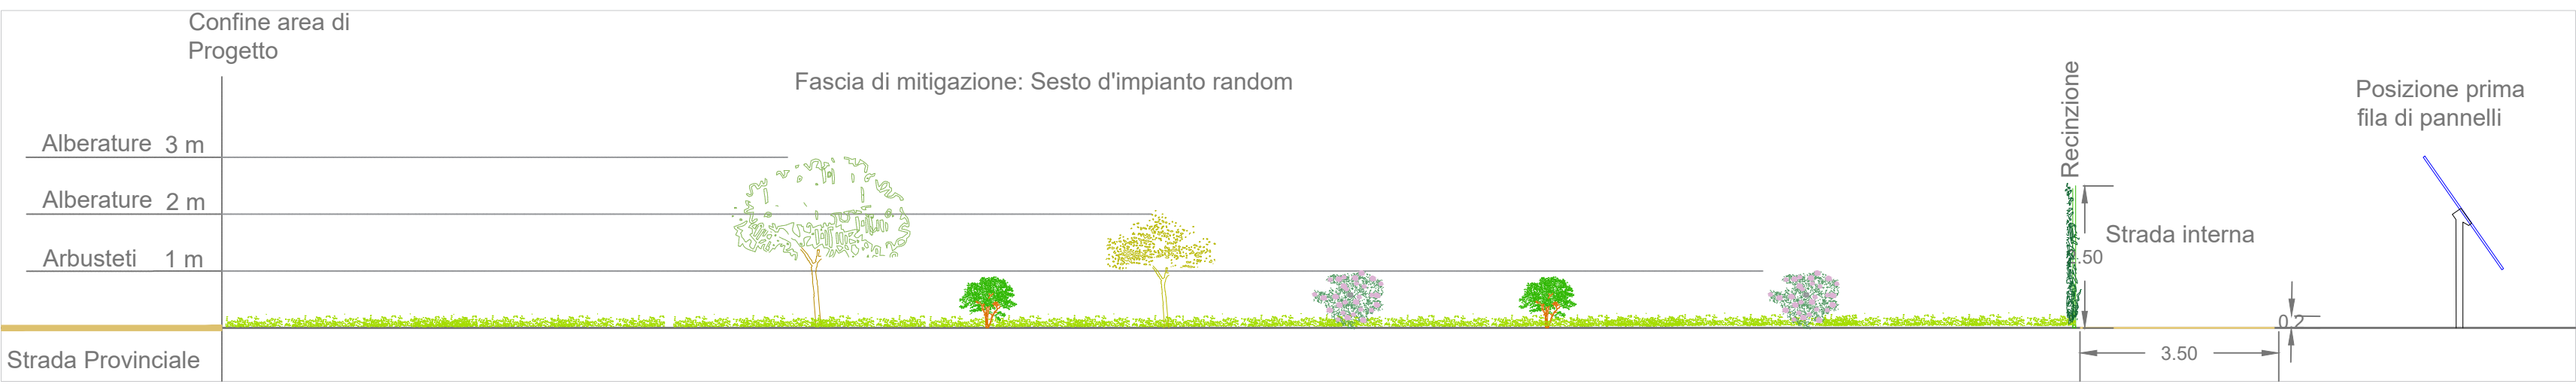

Mitigazione trascorsi 10 anni



Area 2 Scala 1:200

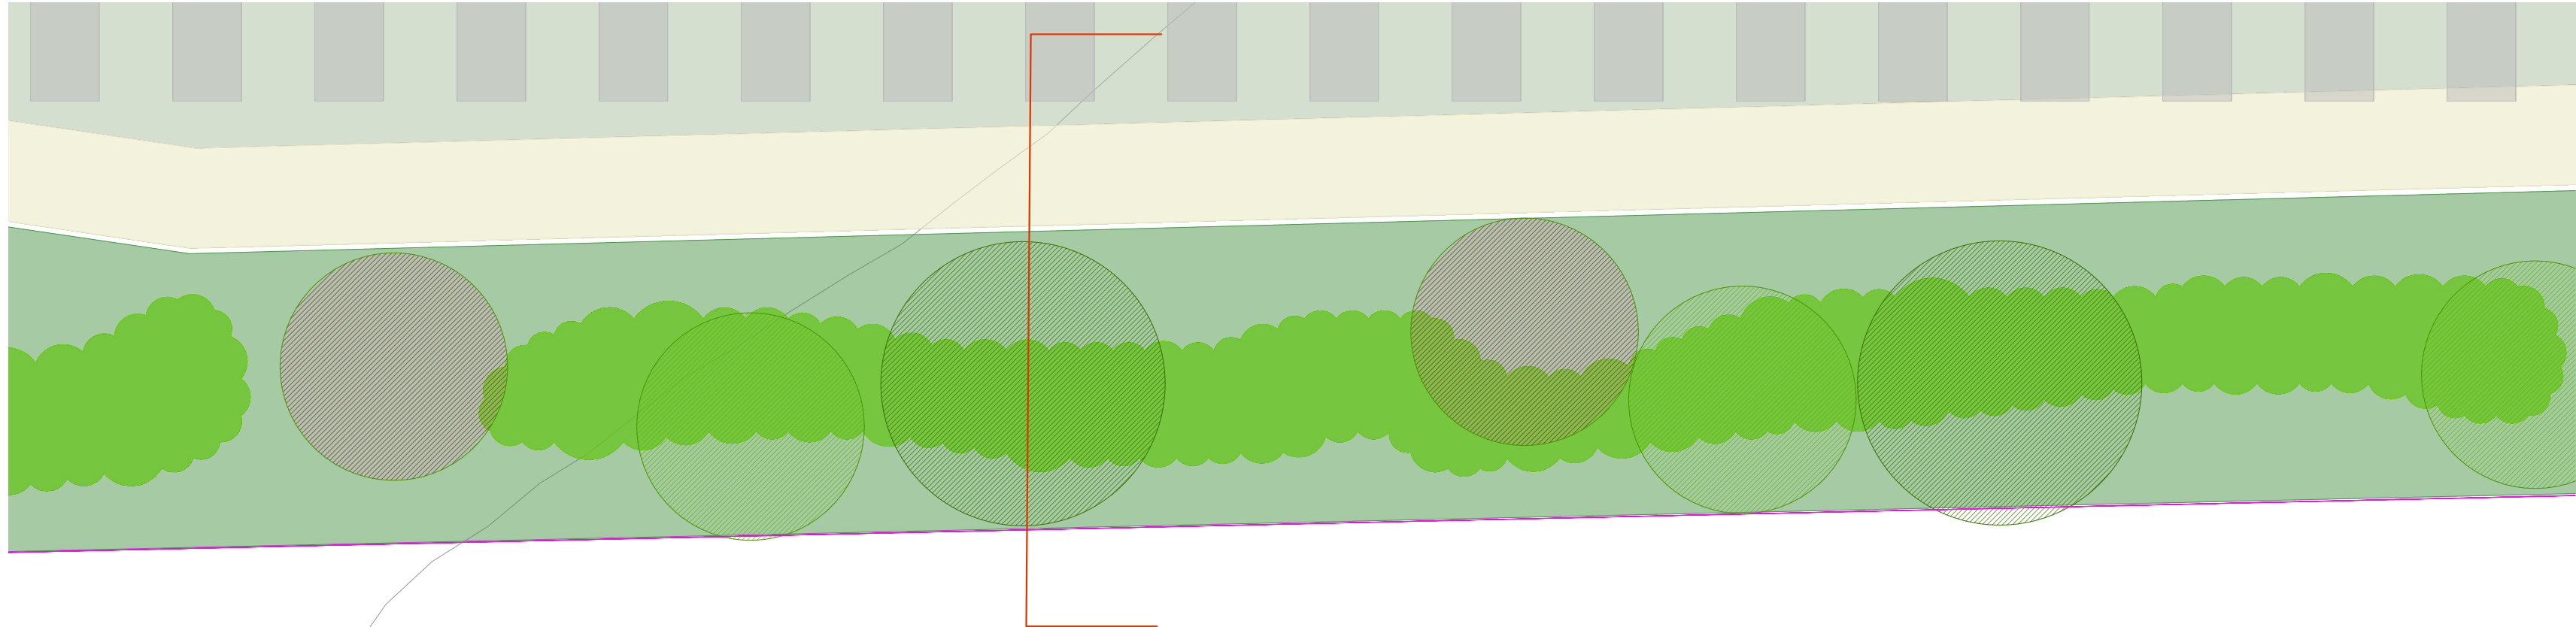

Dettaglio 2 Scala 1:100


Mitigazione all'impianto



Mitigazione trascorsi 10 anni




Area 3 Scala 1:200

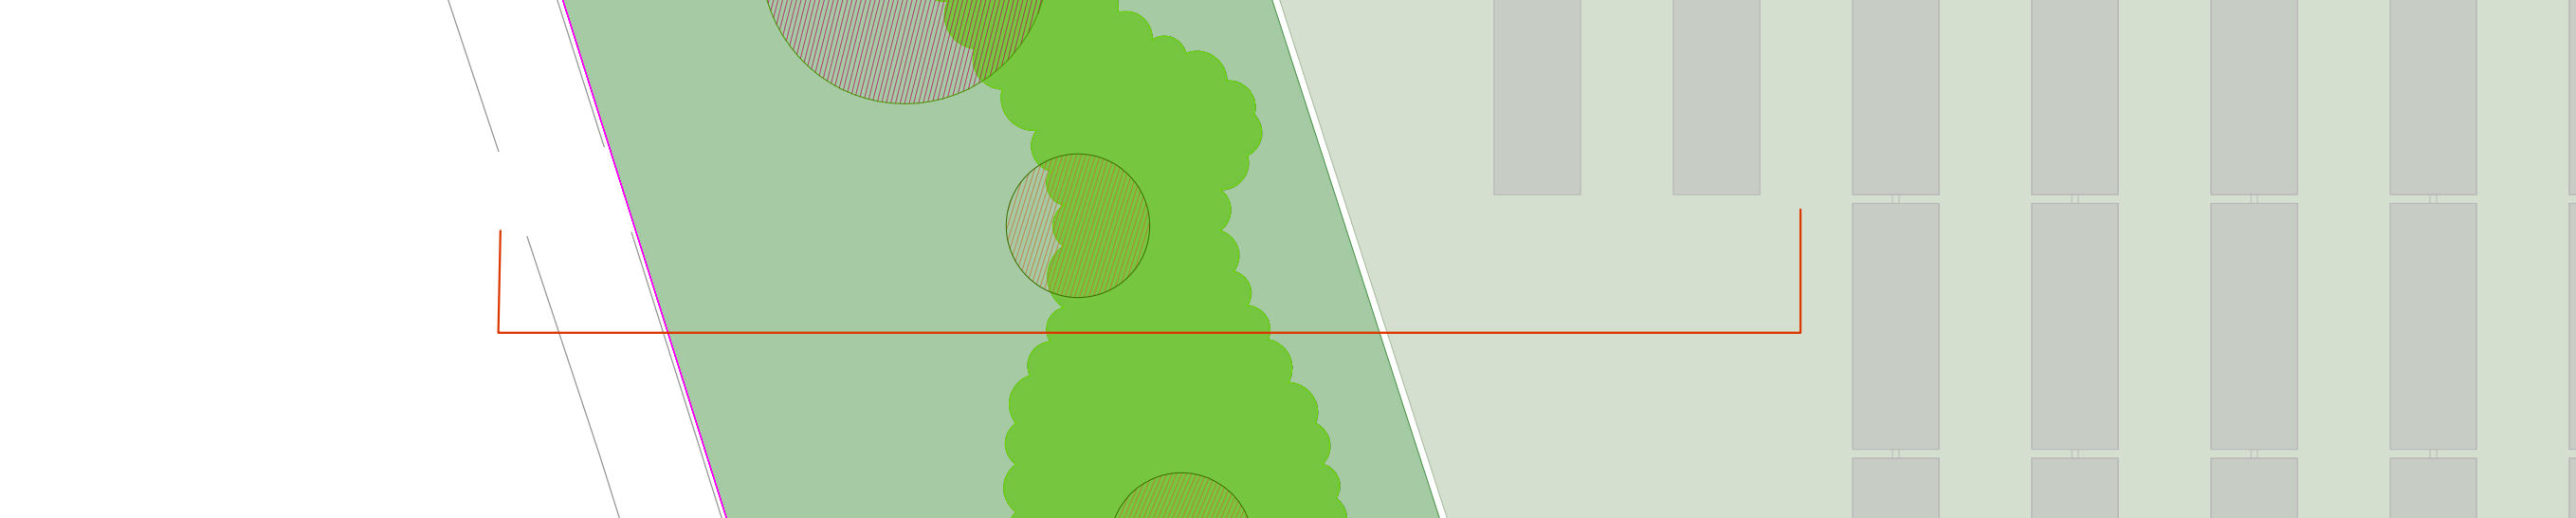


Dettaglio 3 Scala 1:100


Mitigazione all'impianto

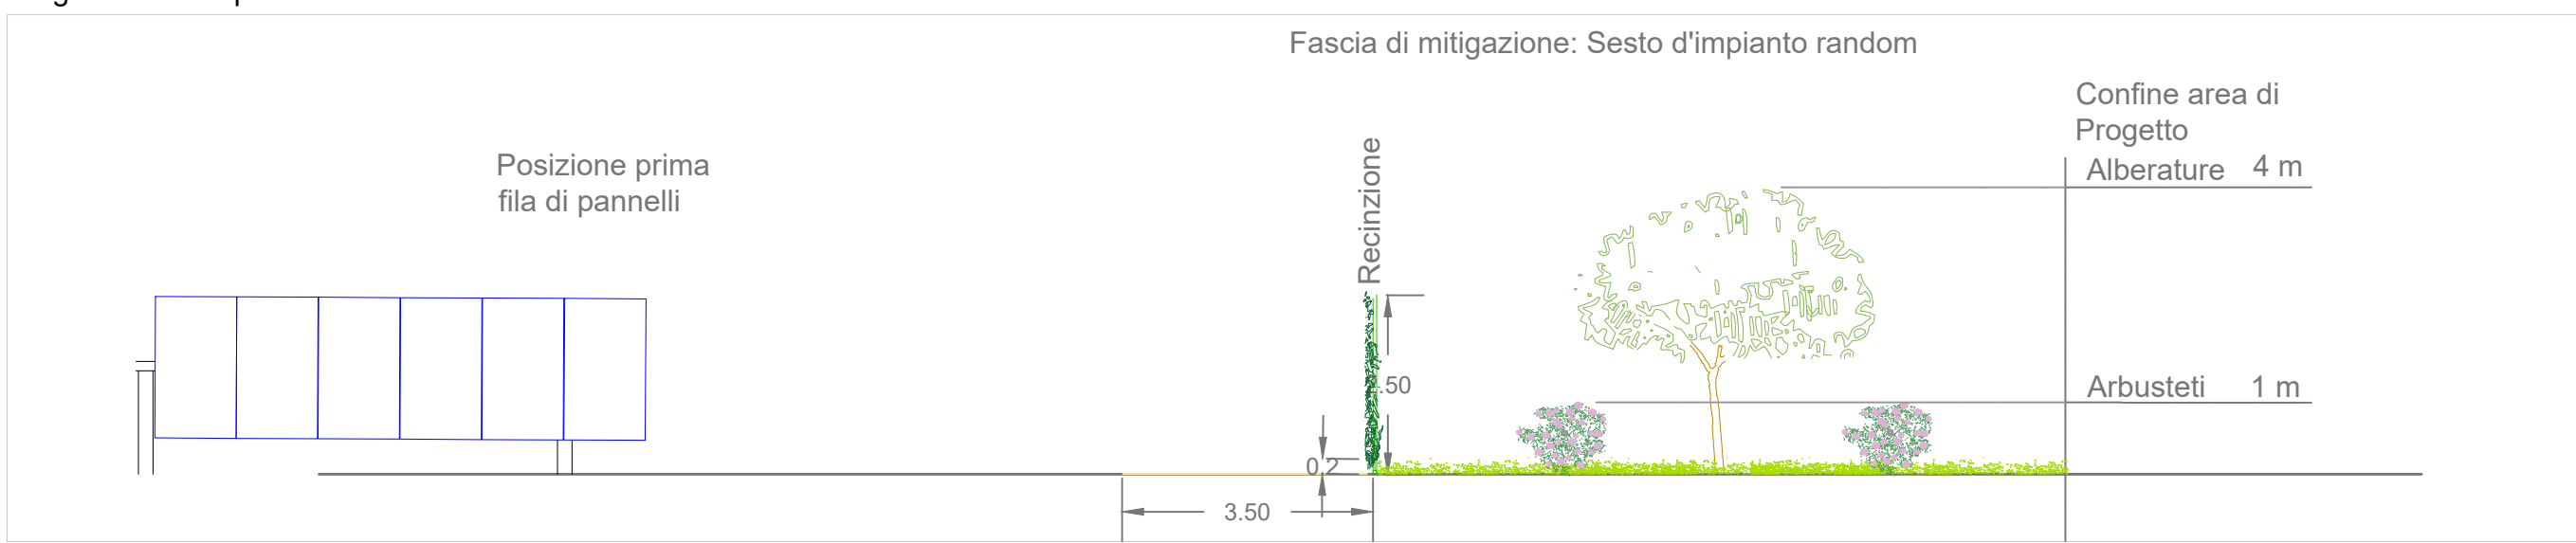


Mitigazione trascorsi 10 anni

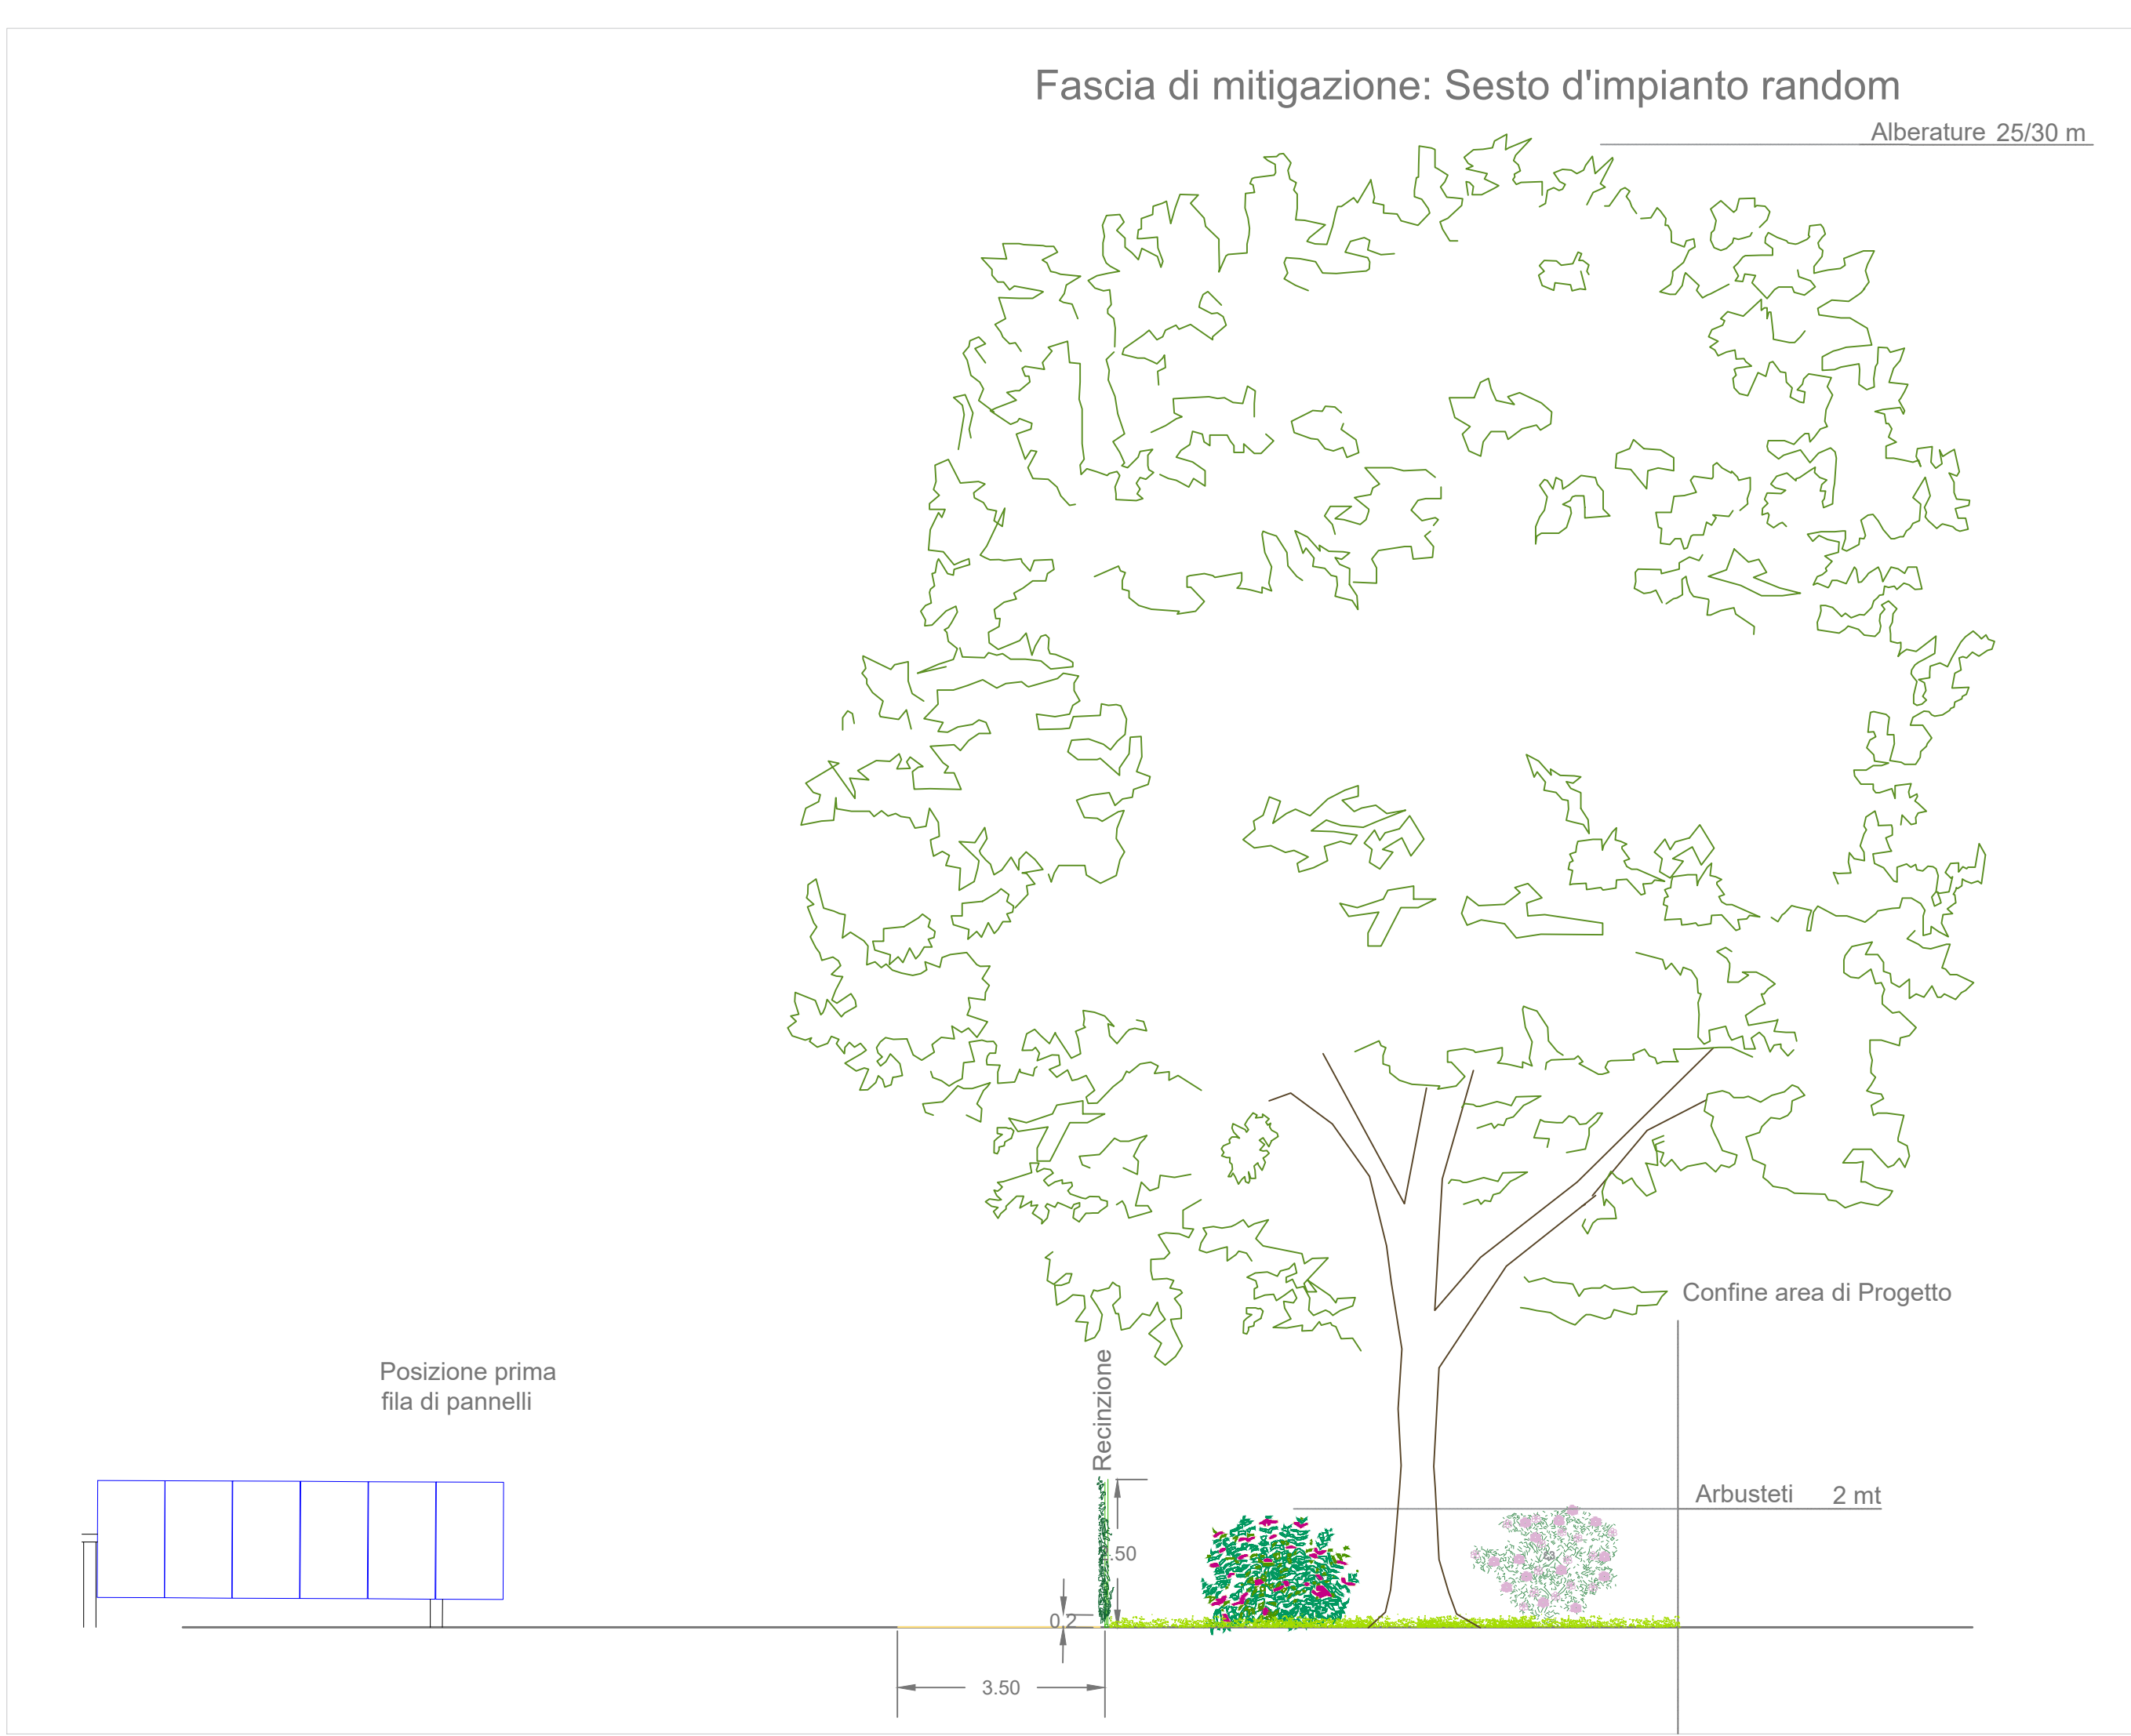

Dettaglio 4 Scala 1:100

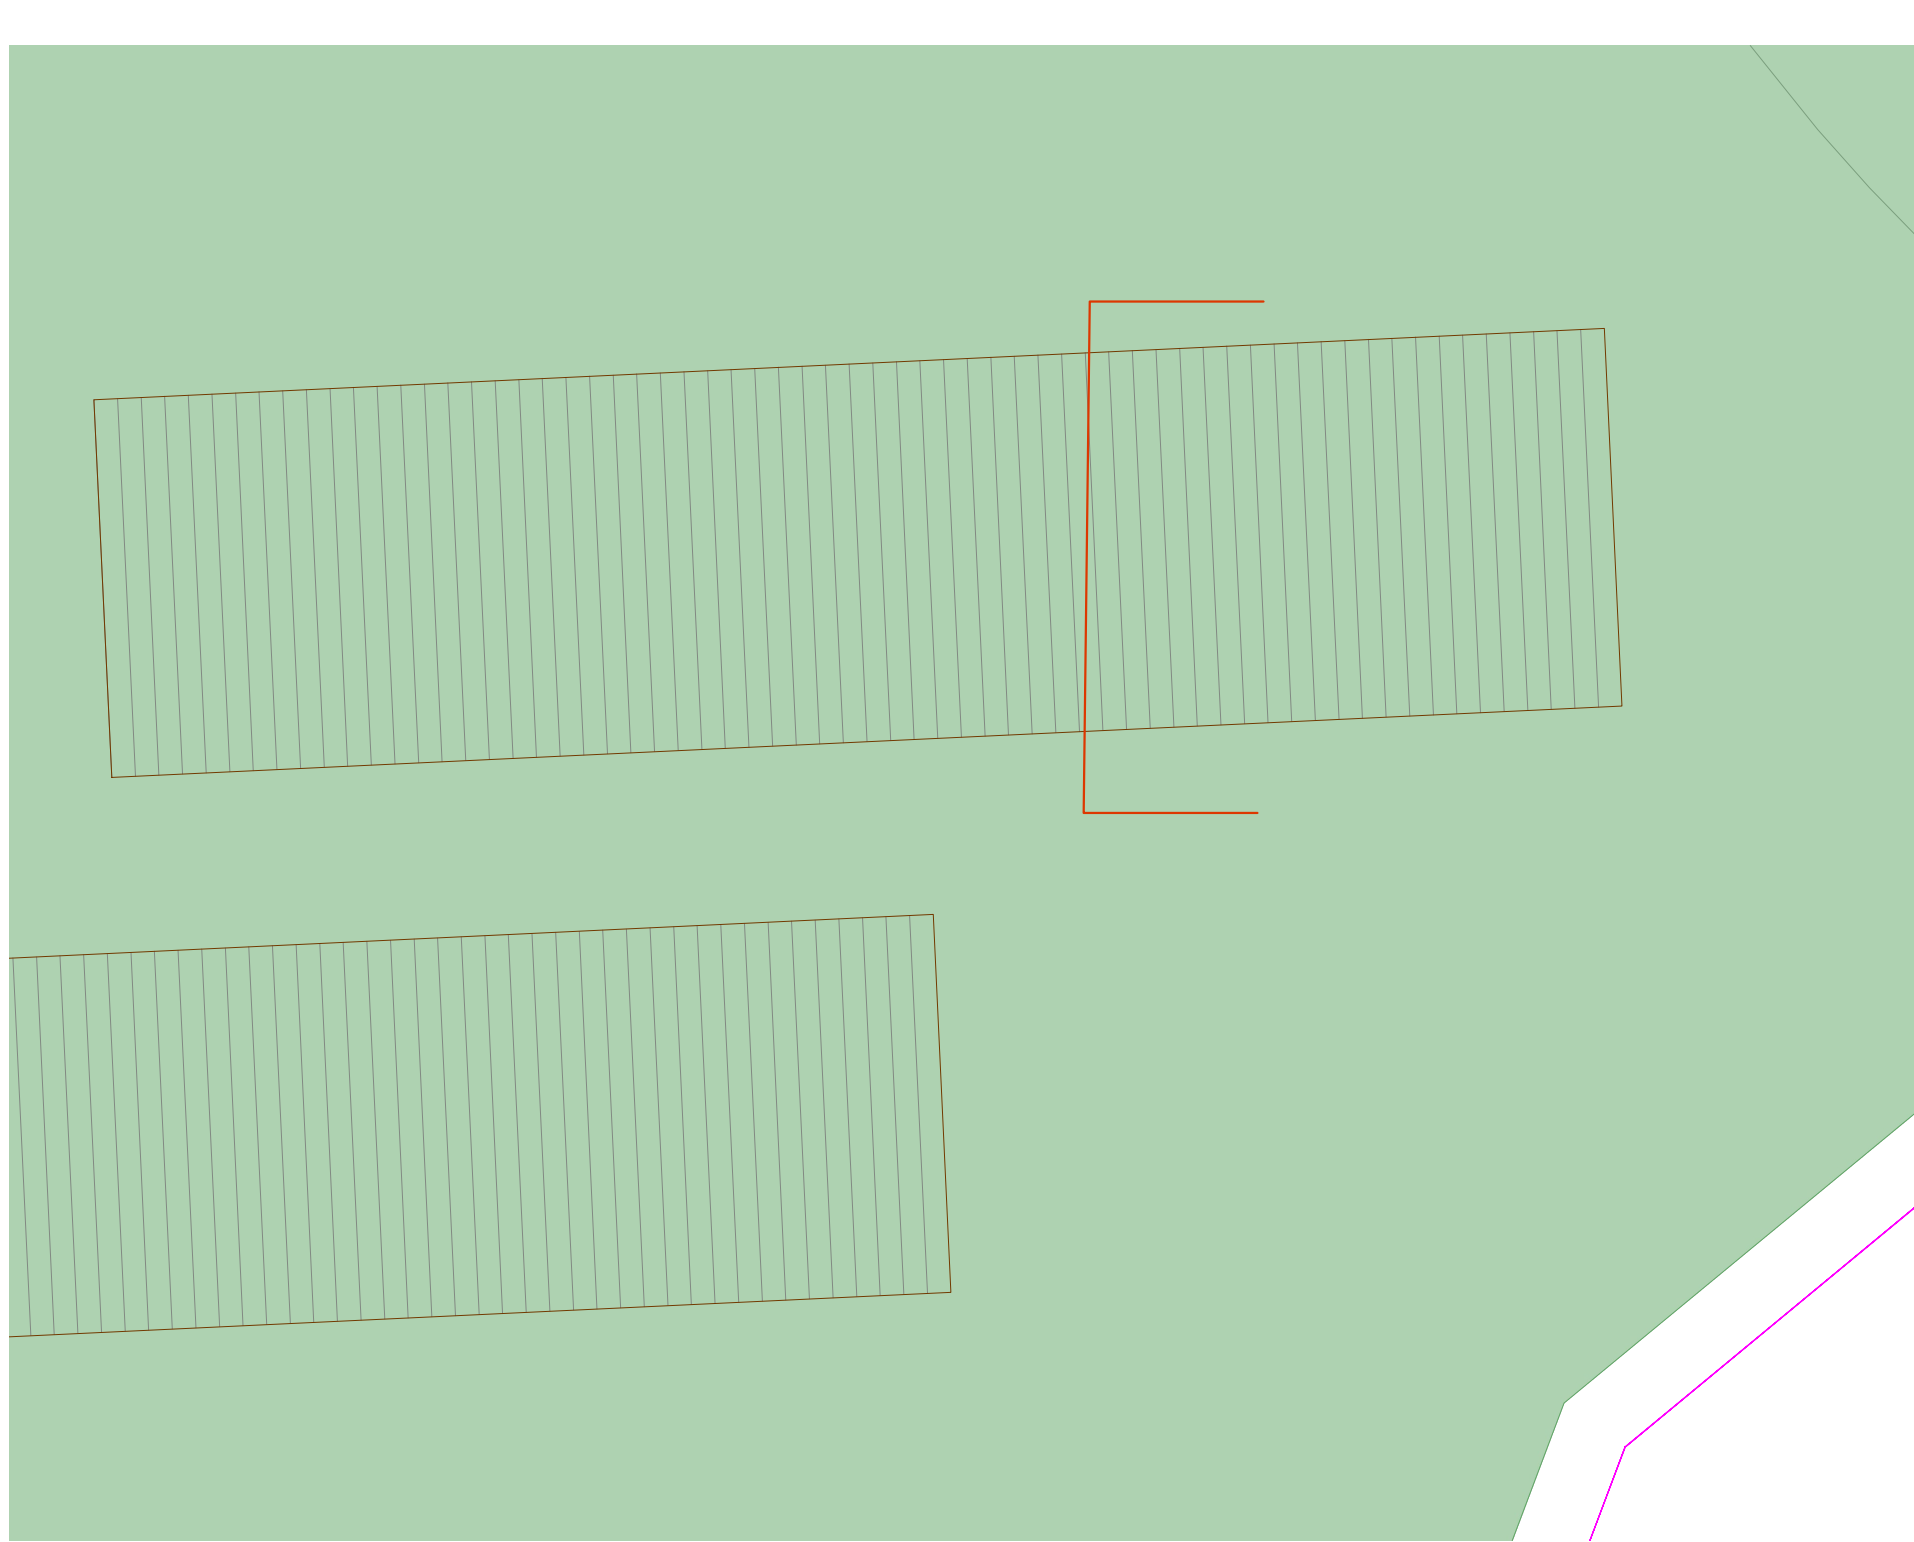

Ricovero animali da pascolo

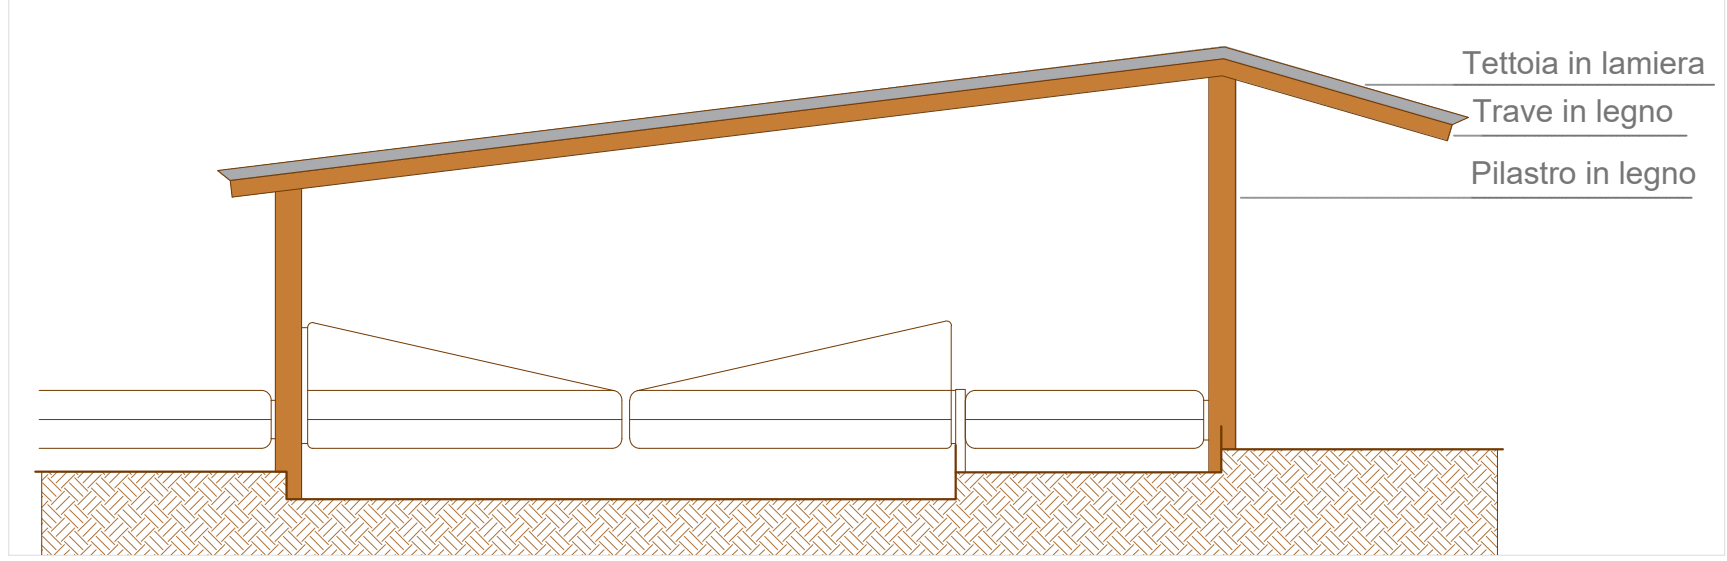

COMUNE DI ACQUAPENDENTE (VT)

Proponente: **KINGDOM SOLAR 3**

Kingdom Solar 3 s.r.l.
Via Olmetto n.8 - 20123 (MI)

Titolo: Progetto del Verde: Dettagli tipologici

N° Elaborato: 23

Cod: VT_16

Scala: 1:5.000
1:200
1:100

tipo di progetto:
○ RILIEVO
○ PRELIMINARE
● DEFINITIVO
○ ESECUTIVO

Progetto dell'inserimento paesaggistico e mitigazione
Progettista:
Agr. Fabrizio Cembalo
Arch. Alessandro Visalli
Collaboratori:
Agr. Bioko Verde
Urb. Patrizia Ruggiero
Arch. Anna Sinica
Urb. Sara De Rogatis
Paes. Rosanna Annunziata
Progettazione elettrica a civile
Progettista:
Ing. Rolando Roberto
Ing. Marco Biondi
Collaboratori:
Ing. Simone Biondi
Ing. Cosetta Ruggiero
Consulenza geologica
Geol. Gaetano Ciccarelli
Consulenza archeologica
Arch. Corrado C. Costa

Rev. descrizione data formato elaborato da controllato da approvato da
00 Luglio AO + Rosanna Annunziata Alessandro Visalli Fabrizio Cembalo Sambiasi
01 Nuova consegna - integrazione Maggio 2023 AO Patrizia Ruggiero Alessandro Visalli Fabrizio Cembalo Sambiasi